




Powiat Biłgorajski
Gmina Józefów
Obręb 0008
Majdan Nepryski

Powiat Biłgorajski
Gmina Józefów
Obręb 0004
Długi Kąt

Powiat Biłgorajski
Gmina Józefów
Obręb 0008
Majdan Nepryski

Powiat Biłgorajski
Gmina Józefów
Obręb 0008
Majdan Nepryski

MAPA DO CELÓW PROJEKTOWYCH ARK. 1/5
Skala 1:500
powiat: biłgorajski, woj.: lubelskie
Lokalizacja: Długi Kąt droga w kierunku Wólki Huskiej
Identyfikator i nazwa jednostki ewidencyjnej: 060207.5 - Józefów
Obręby ewidencyjne: 0004 - Długi Kąt, 0008 - Majdan Nepryski
Godziny mapy: 8.135.13.22.1.2; 8.135.13.22.2.1; 8.135.13.22.1.4; 8.135.13.22.2.2
8.135.13.22.3.4; 8.134.13.02.1.2
Układ współrzędnych: PL-ETRF2008
Poziom odniesienia: PL-ETRF2007-MH
Mapa aktualna na dzień: 08.08.2024 r.
Identyfikator zgłoszenia: GN.6640.1160.2024
Mapa wykonana dnia: 17.10.2024 r.
Przedmiotem aktualizacji jest obszar zakreślony linią przerywaną koloru fioletowego.

LEGENDA:

	istn. granice pasa drogowego		istn. przepust pod drogą		istn. sieć elektroenergetyczna do zabezpieczenia
	istn. rozgraniczające teren inwestycji stanowiące		proj. wydłużenie istn. przepustu		istn./proj. sieć telekomunikacyjna do zabezpieczenia
	istn. granice działek (wg ewidencji ośrodku)		istn. ogrodzenie do rozbiórki		istniejąca sieć energetyczna doziemna
	istn. os. drogi powiatowej		proj. krawężnik 15x30 - wystający		istniejąca sieć energetyczna nadziemna
	proj. poboje drogi dla pieszych i rowerów, drogi i zjazdów		proj. krawężnik 15x30 - obniżony		istniejąca latarnia oświetleniowa
	proj. krawężnik 15x30 - obniżony		istn. sieć telekomunikacyjna doziemna do likwidacji		istniejąca sieć gazociągowa
	proj. obrzeże chodnikowe 8x30		istn. drzewo do wycięcia		istn. krzewy do usunięcia
	proj. nawierzchnia drogi dla pieszych i rowerów z asfaltu		istniejąca sieć energetyczna nadziemna (słup) do likwidacji		istniejący hydrant na sieć wodociągowej do likwidacji
	proj. nawierzchnia chodnika z kostki		proj. słup sieci elektroenergetycznej nN - nadziemnej		istniejący hydrant na sieć wodociągowej do likwidacji
	proj. nawierzchnia gładzi zwykłego kł. C1 z asfaltu (wzmocniony)		istn. sieć telekomunikacyjna doziemna do likwidacji		proj. hydrant na sieci wodociągowej
	proj. nawierzchnia gładzi zwykłego kł. D z asfaltu		istn. sieć telekomunikacyjna doziemna do likwidacji		
	proj. nawierzchnia gładzi zwykłego kł. E z kruszywa				
	proj. zieleni				
	istn. chodnik				
	istn. ścieżka rowerowa				

ZA ZGODNOŚĆ Z ORYGINAŁEM MDPC
mgr inż. Jarosław Jakimiec
Upoważnienie bud. do projektowania i kierowania robotami budowlanymi, bez ograniczeń w sferze drogowej
Nr LUB/0010/PWOD/14

STAROSTA BIŁGORAJSKI
Niniejsza dokumentacja była przedmiotem narady koordynacyjnej, która odbyła się za pomocą środków komunikacji elektronicznej
Data nadania: 2025-02-28
Znak sprawy: GN.6630.29.2025
Uwagi i zalecenia zostały zawarte w protokole z narady koordynacyjnej
Przewodniczący narady: Sylwester Woźnica

		Zarząd Powiatu w Biłgoraju ul. Tadeusz Kościuszki 94 23-400 Biłgoraj	
Przedmiot opracowania:		"Budowa drogi dla pieszych i rowerów w ramach rozbudowy drogi powiatowej Nr 2949L Krasnobród - Długi Kąt"	
Nazwa projektu:		PROJEKT BUDOWLANY	
Skala:		1:500	
Nazwa projektu:		PROJEKT ZAGOSPODAROWANIA TERENU	
Układ arkusza planu sytuacyjnego:		1.6	
Projektant:		mgr inż. Jarosław Jakimiec	
Sprawdził:		mgr inż. Grzegorz Mazurkiewicz	
Projektant:		mgr inż. Jacek Pradun	
Sprawdził:		mgr inż. Artur Siatka	
Projektant:		mgr inż. Eliza Naklicka	
Sprawdził:		mgr inż. Robert Drygalski	
Projektant:		mgr inż. Artur Siatka	
Sprawdził:		mgr inż. Grzegorz Smolec	