


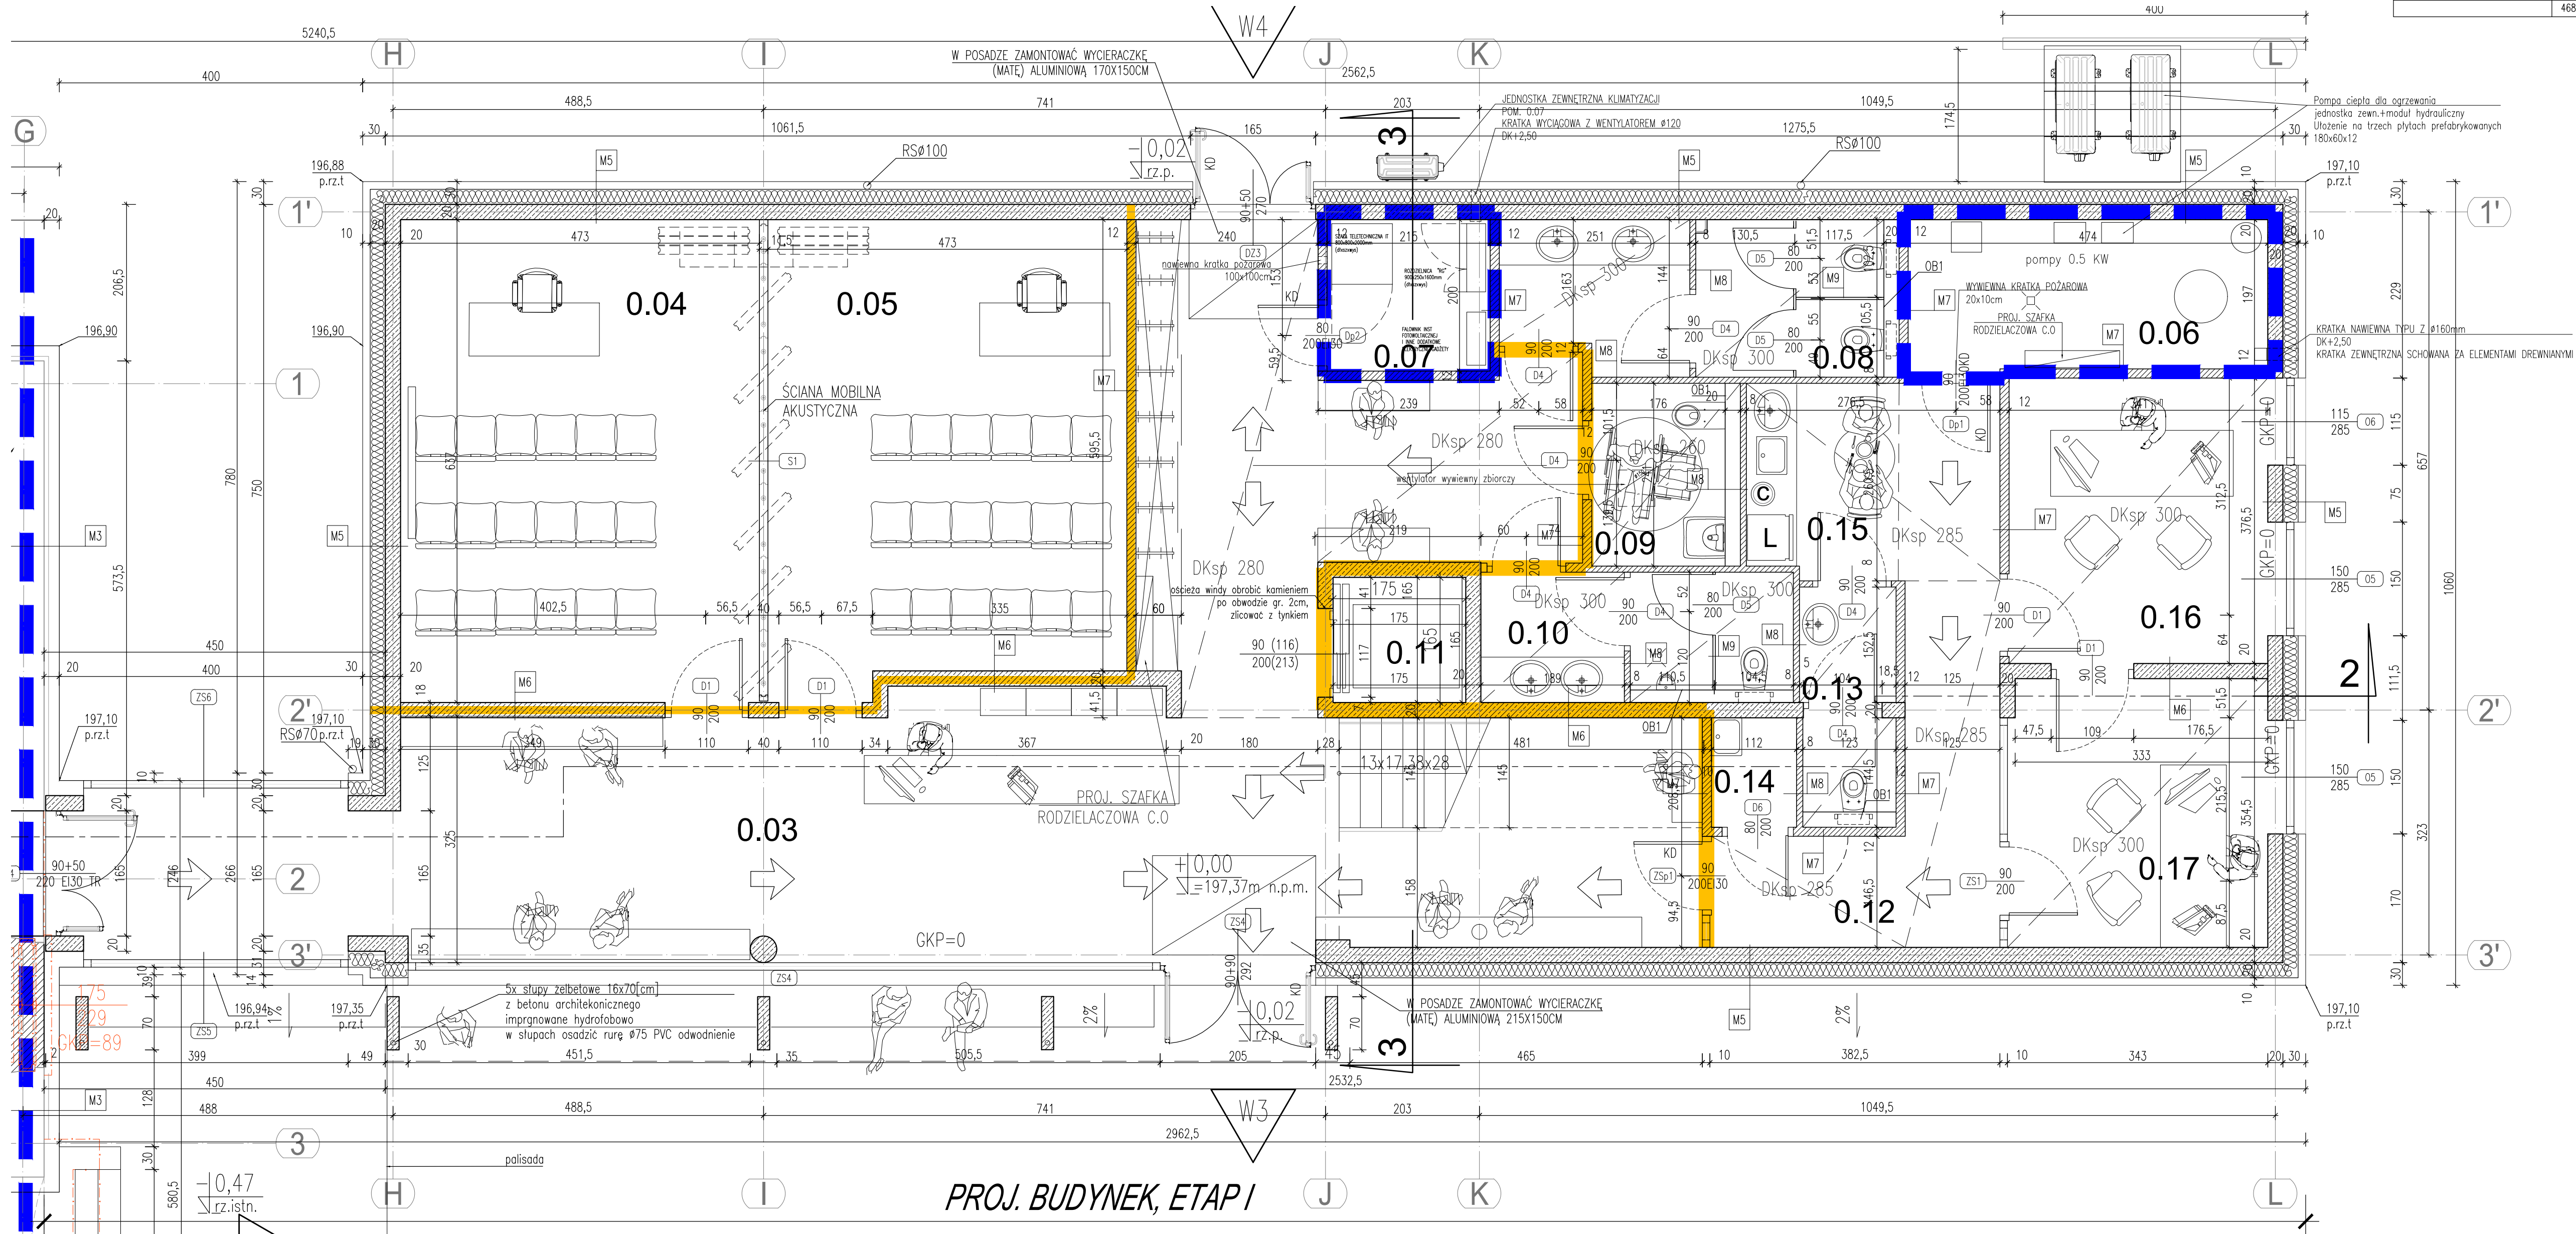

RZUT PARTERU		
NR	NAZWA POM.	POW.
0.01	EKSPONOWANIE	231,04
0.02	MAGAZYN	4,54
0.03	KOMUNIKACJA/HOŁŁ	86,42
0.04	SALA KONFERENCYJNA	30,14
0.05	SALA KONFERENCYJNA	28,74
0.06	POM. TECHNICZNE/SANITARNE	9,42
0.07	POM. TECHN. EL./IT	4,30
0.08	TOILETA DAMSKA	10,44
0.09	TOILETA DLA NIEPEŁNOSPRAWNYCH	4,71
0.10	TOILETA MĘSKA	6,94
0.11	WINDA	3,14
0.12	KORYTARZ	13,04
0.13	TOILETA PRACOWNIKÓW	3,91
0.14	POMIESZCZENIE PORZĄDKOWE	1,62
0.15	ANIEKS SPOŁECZNY	5,10
0.16	GAB. DYREKTORA	12,84
0.17	SEKRETARIAT	12,11

- LEGENDA:**
- ŚCIANNY REI60 / DRZWI EI30
 - ŚCIANNY EI15 / DRZWI BEZKLASOWE
 - KIERUNEK EWAKUACJI
 - WYBURZENIA ŚCIAN
 - ZAMUROWANIA CEGŁA PEŁNA CERAMICZNA
 - ELEMENTY ISTNIEJĄCE

PRZEGRODY POZIOME LICZĄC OD GÓRY		
P1	proj. żywica epoksydowa w kolorze ciemnoszarym	
	fala w płynie w pom. hig-sanit. +30cm na ściany	
	proj. wylewka cem. zbrojona siatkami	8cm
	proj. falia aluminiowa do ogrzewania podłogowego 100g/m2	
	proj. polistyren ekspandowany $\lambda=0,031W/mK$ (10+5)	15cm
	proj. falia PE na zakład + klejenie	0,2mm
	proj. masa termoizolacyjna	0,5mm
	proj. chudy beton C8/C10	18cm
	proj. posadzka	50cm
	istniejące warstwy posadzkowe do demontażu (wyburzenia) w istn. budynku. Istn. posadzka drewniana na legarach. Zasypanie gruzem piwnic.	

PRZEGRODY PIONOWE LICZĄC OD ZEWNĄTRZ		
M1	proj. falia kubelkowa 540g/m2, polietylen wysł. 0,8cm	
	proj. polistyren ekstrudowany XPS $\lambda=0,036W/mK$	15cm
	proj. hydroizolacja z elastycznego szlamu oraz bitumicznej powłoki modyfik. tworzywami sztucznymi	1mm
	istn. ściana murowana/kamienna	66cm
M2	proj. falia kubelkowa 540g/m2, polietylen wysł. 0,8cm	
	proj. polistyren ekstrudowany XPS $\lambda=0,036W/mK$	15cm
	proj. hydroizolacja z elastycznego szlamu oraz bitumicznej powłoki modyfik. tworzywami sztucznymi	1mm
	proj. ściana żelbetowa wg p.t. konstrukcji	20cm
	proj. hydroizolacja z elastycznego szlamu oraz bitumicznej powłoki modyfik. tworzywami sztucznymi	1mm

PRZEGRODY PIONOWE LICZĄC OD ZEWNĄTRZ		
M3	proj. tynk gruboziarnisty szkieletowy o dwóch grubościach uzależnienia K=1,5, MP	0,3cm
	2x klej/siatka zbrojeniowa z włókna szklanego 160g/m2	0,3cm
	wetna mineralna $\lambda=0,035W/mK$	20cm
	cegła ceramiczna pełna	60-40cm
	skucie istn. tynk cem.-wap. i wykonanie nowego	1,5cm

PRZEGRODY PIONOWE LICZĄC OD ZEWNĄTRZ		
M4	proj. tynk gruboziarnisty szkieletowy o dwóch grubościach uzależnienia K=1,5, MP	0,3cm
	2x klej/siatka zbrojeniowa z włókna szklanego 160g/m2	0,3cm
	wetna mineralna $\lambda=0,035W/mK$	20cm
	proj. pustak ceramiczny P+W	30cm
	proj. tynk cem.-wap.	1,5cm
	istn. ściana z cegły pełnej do wyburzenia	44cm

PRZEGRODY PIONOWE LICZĄC OD ZEWNĄTRZ		
M5	listwy drewniane impregnowane na uchwytych systemowych	2,5-5cm
	pustka powietrzna	3cm
	wetna mineralna $\lambda=0,034W/mK$ z wiatroizolacją	20cm
	proj. ściana żelbetowa	20cm
	tynk cem.-wap.	1,5cm

PRZEGRODY PIONOWE LICZĄC OD ZEWNĄTRZ		
M6	tynk cem.-wap.	1,5cm
	ściana żelbetowa	16-20cm
	tynk cem.-wap.	1,5cm
M7	tynk cem.-wap.	1,5cm
	pustak wapienno-piaskowy	12cm
	tynk cem.-wap.	1,5cm

PRZEGRODY PIONOWE LICZĄC OD ZEWNĄTRZ		
M8	tynk cem.-wap.	1,5cm
	pustak wapienno-piaskowy	8cm
	tynk cem.-wap.	1,5cm
M9	ścianki z litego HPL na nóżkach systemowych z stali nierdzewnej. Wysokości 2m z przesłaniem do posadzki 15cm	1,5cm

PRZEGRODY PIONOWE LICZĄC OD ZEWNĄTRZ		
M10	skucie istn. tynk cem.-wap. i wykonanie nowego	1,5cm
	istn. ściana murowana	43-61cm
	skucie istn. tynk cem.-wap. i wykonanie nowego	1,5cm

PRZEGRODY PIONOWE LICZĄC OD ZEWNĄTRZ		
M11	proj. 2x płyta GK FH2	2,5cm
	wetna mineralna gęstości 14,5kg/m3 lub dla ścionek ppoż 50kg/m3/ profile CD70	7,5cm
	proj. 2x płyta GK FH2	2,5cm
OB1	proj. 3x płyta GK FH2	3,75cm
	profile CD50	5cm

- OZNACZENIA:**
- GKP - górna krawędź parapetu
 - DKP - dolna krawędź parapetu
 - DKN - dolna krawędź nadproża
 - DKsp - dolna krawędź sufitu podwieszanego
 - DKot - dolna krawędź otworu (przebiega)
 - GK - górna krawędź
 - DK - dolna krawędź
 - P - wys. parapetu
 - N - nadproże
 - szer - szerokość
 - wys - wysokość
 - pom - pomieszczenie
 - rs - rura spustowa
 - P1 - oznaczenie warstw poziomych
 - M1 - oznaczenie warstw pionowych
 - QL - głębokość
 - KD - kontrola dostępu
 - IR - trzymacz elektromagnetyczny
 - KS... PM..., SI, SI - nr strefy ppoż

ULICA
MICKIEWICZA 9A
34-200
SUCHA BĘSKIDZKA

BIURO
ARCHITEKT
KACZMARCZYK

1.1

SKALA
1:50
KOD
2103/A

NR RYS.

PRZEDMIOT RYSUNKU

RZUT PARTERU
BUD PROJ.
ETAP I

PROJEKTANT

SPRAWDZAJĄCY

mgr inż. arch. SYLWIA BARTOSZEWSKA
UPRAWNIENIA NR 32/LOIA/07

mgr inż. arch. ANDRZEJ KACZMARCZYK
UPRAWNIENIA NR 212/89 B-B

IMIE I NAZWISKO, SPECJALNOŚĆ, NR UPRAWNIENI, PODPIS

UZGODNIENIA

DATA

28.01.2022 INDEKS A

NAZWA OBIEKTU
BUDOWLANEGO

PRZEBUDOWA I ROZBUDOWA BUDYNKU DAWNEJ SZKOŁY NA ODDZIAŁ MUZEUM ZIEMI BIEGORAJSKIEJ W OSUCHACH

ADRES OBIEKTU
BUDOWLANEGO

OZ.NR 9846/2, 9892, 8323/1, JEDNOSTKA EWID. 060209_2 ŁUKOWA, OBRĘB OSUCHY

Ten plan jest moją intelektualną własnością. Zmianianie, kopiowanie, i przekazywanie go osobom trzecim bez mojej zgody jest prawnie zabronione.