
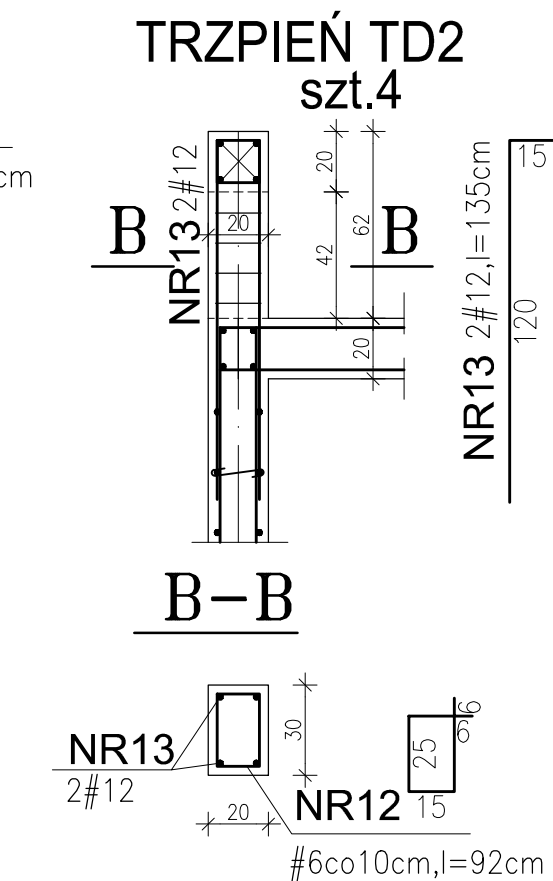
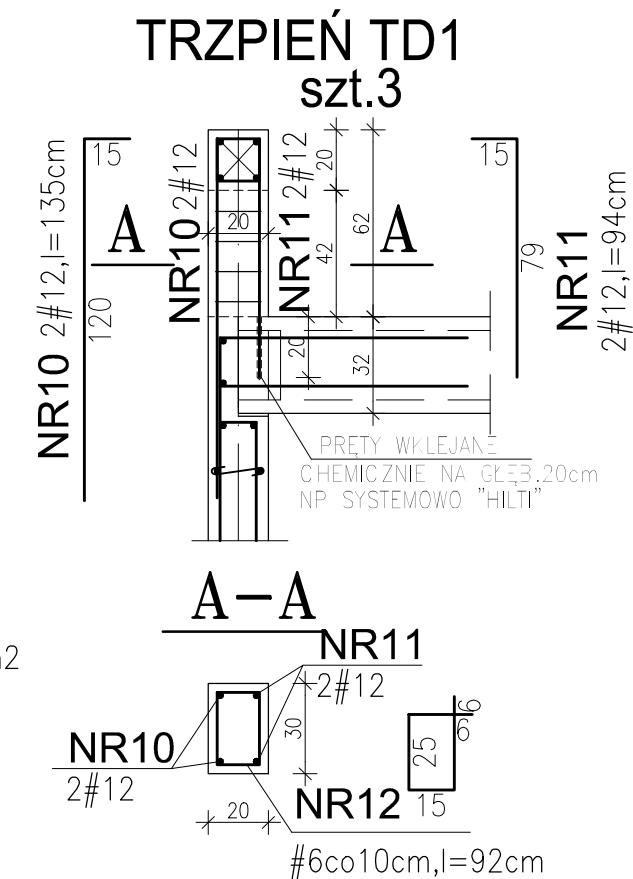
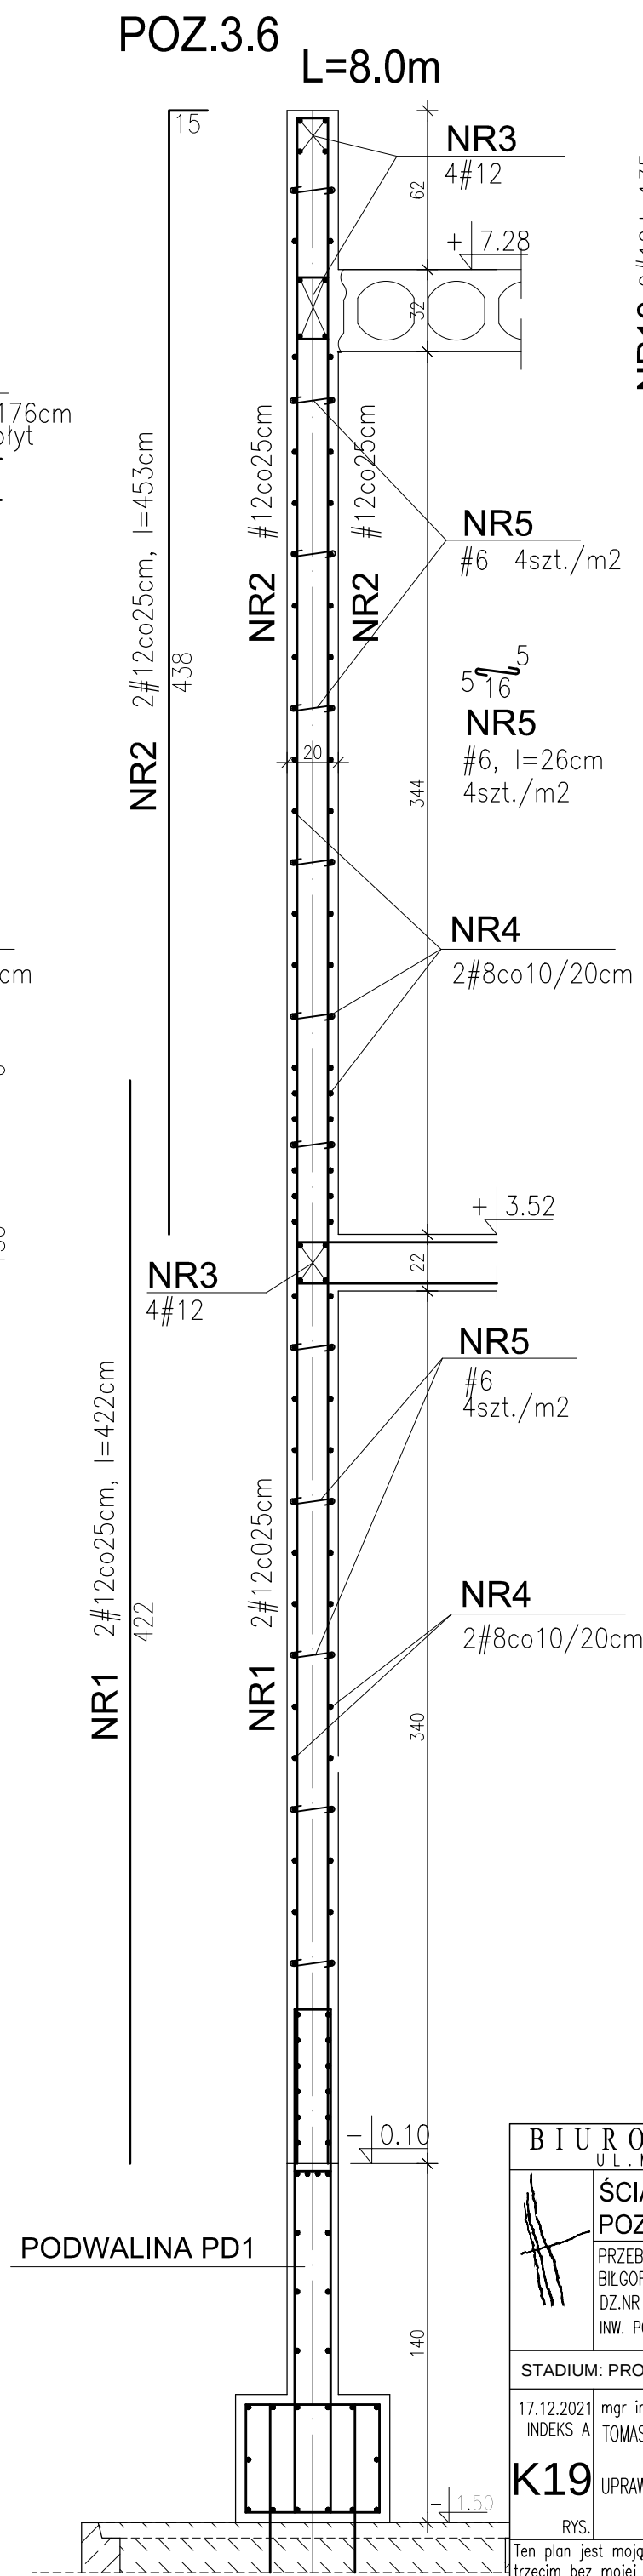
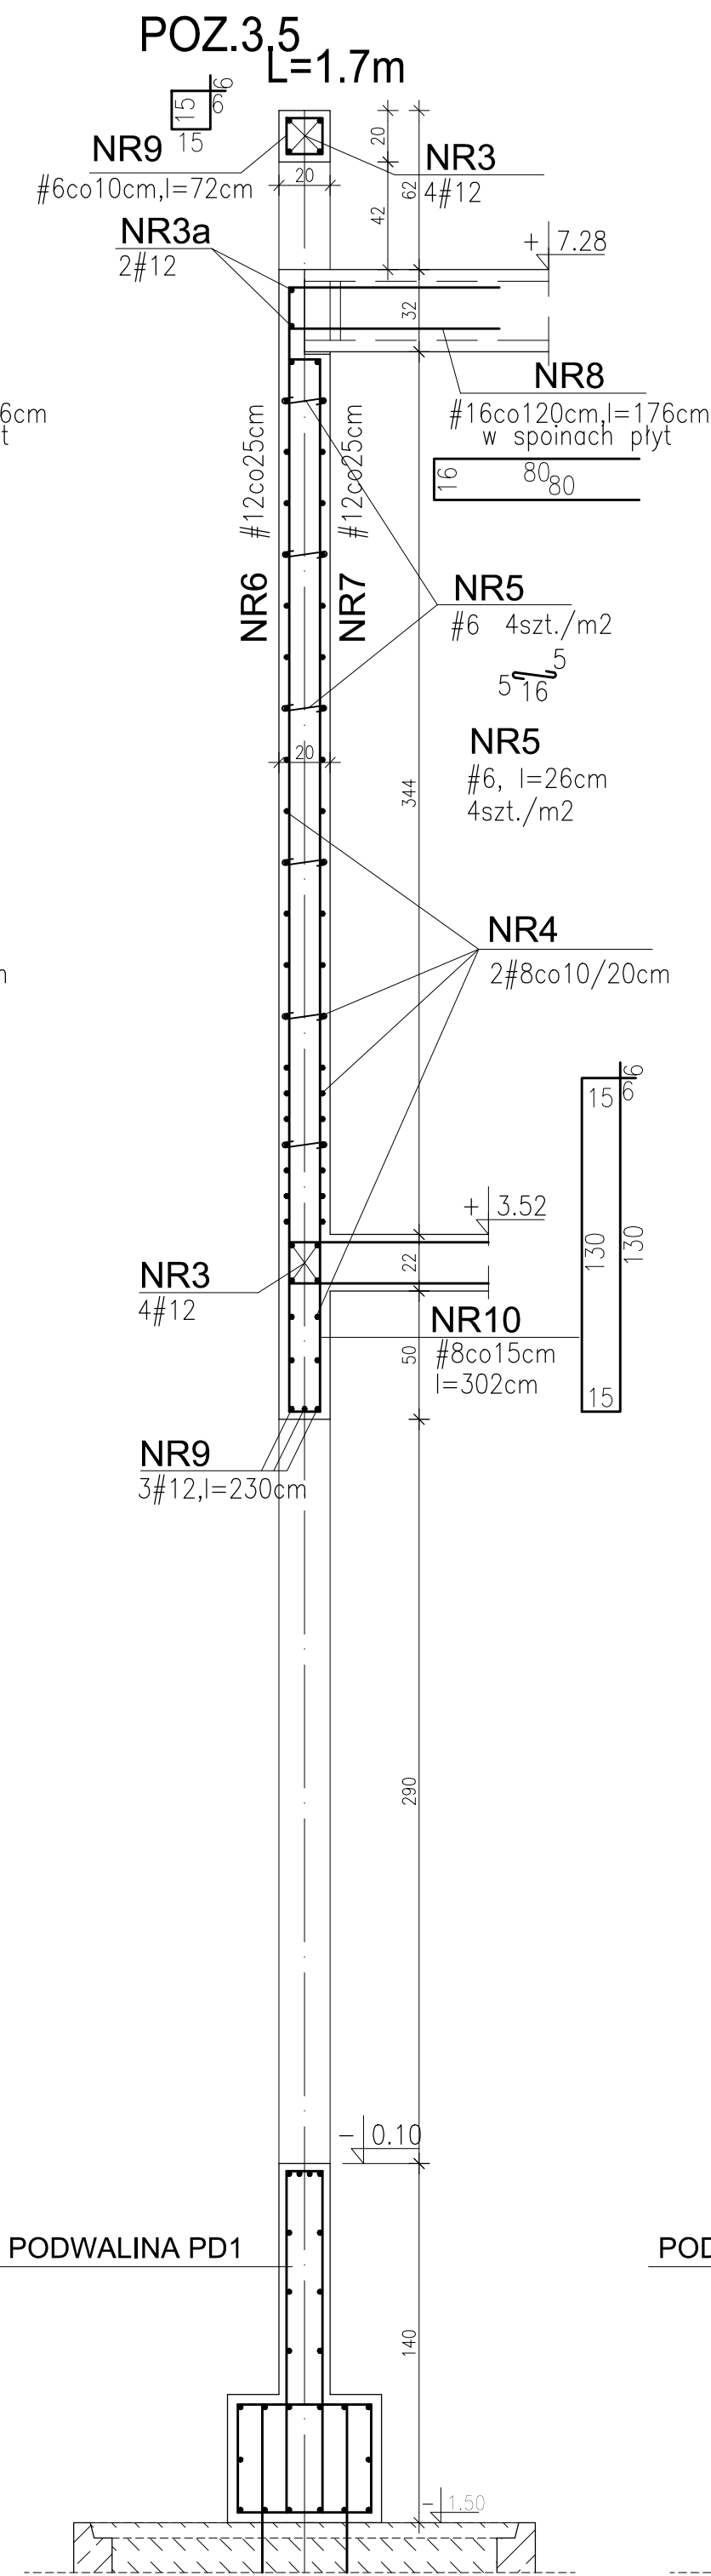
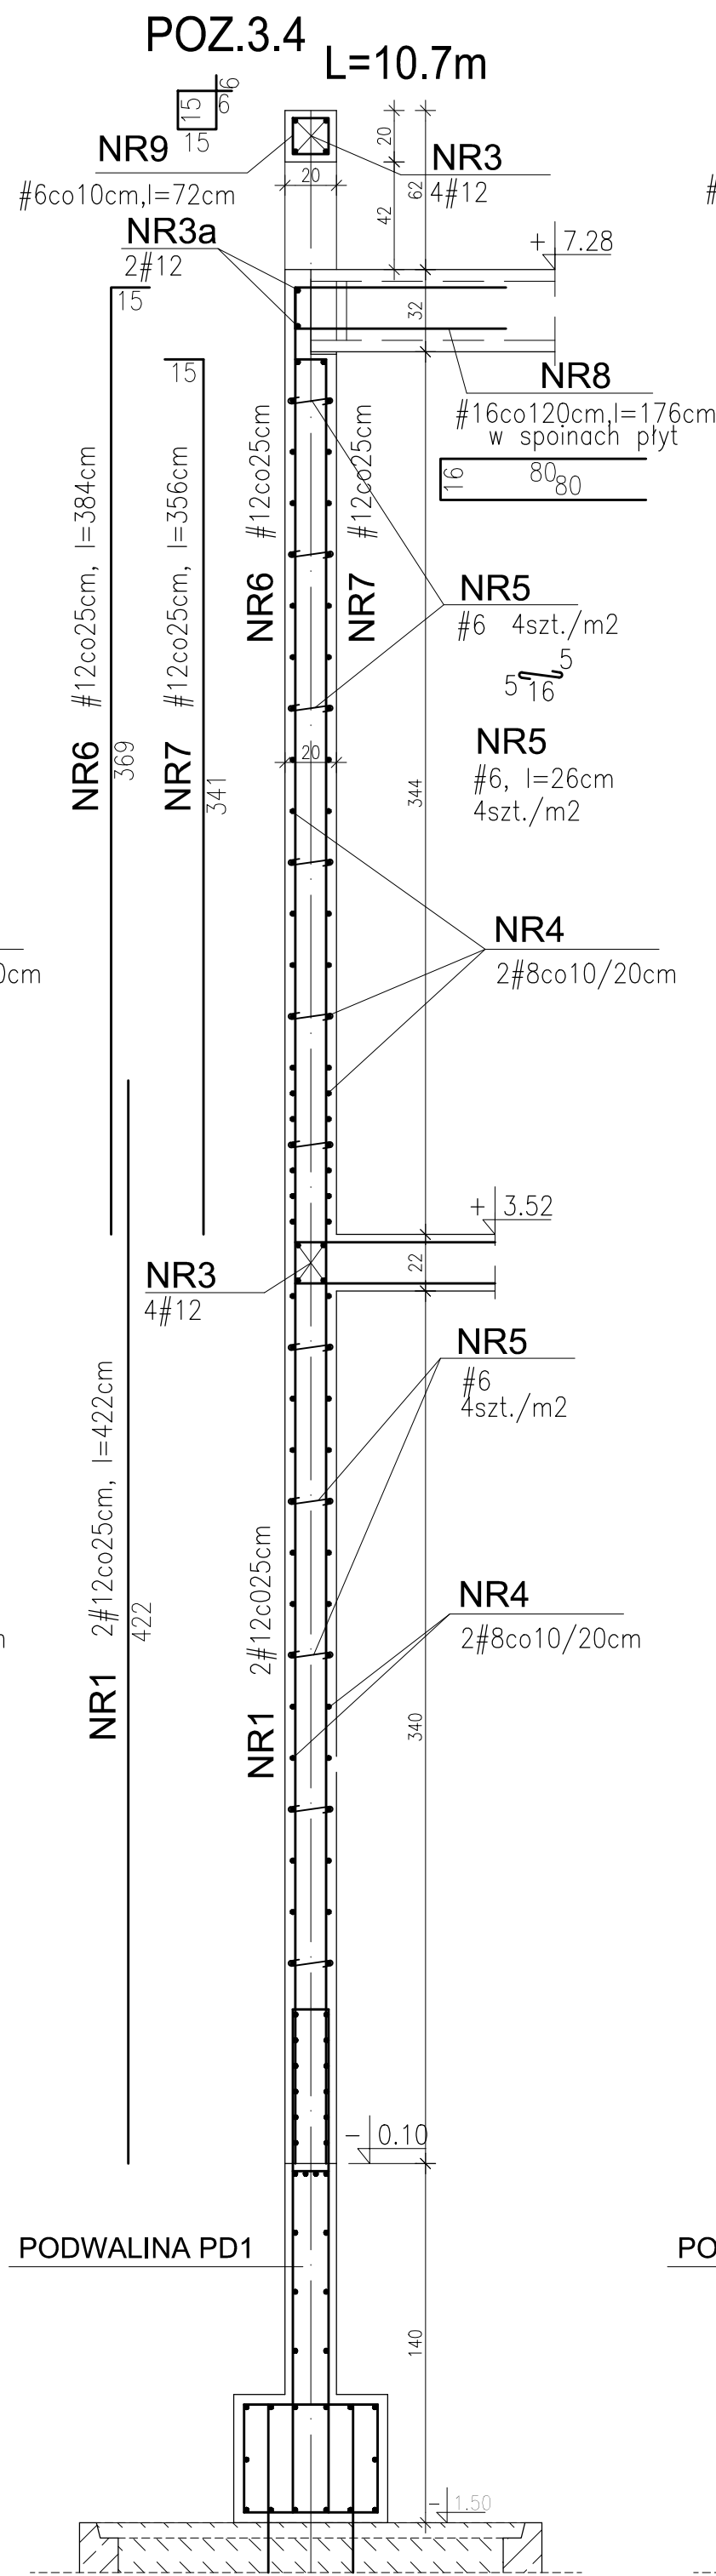


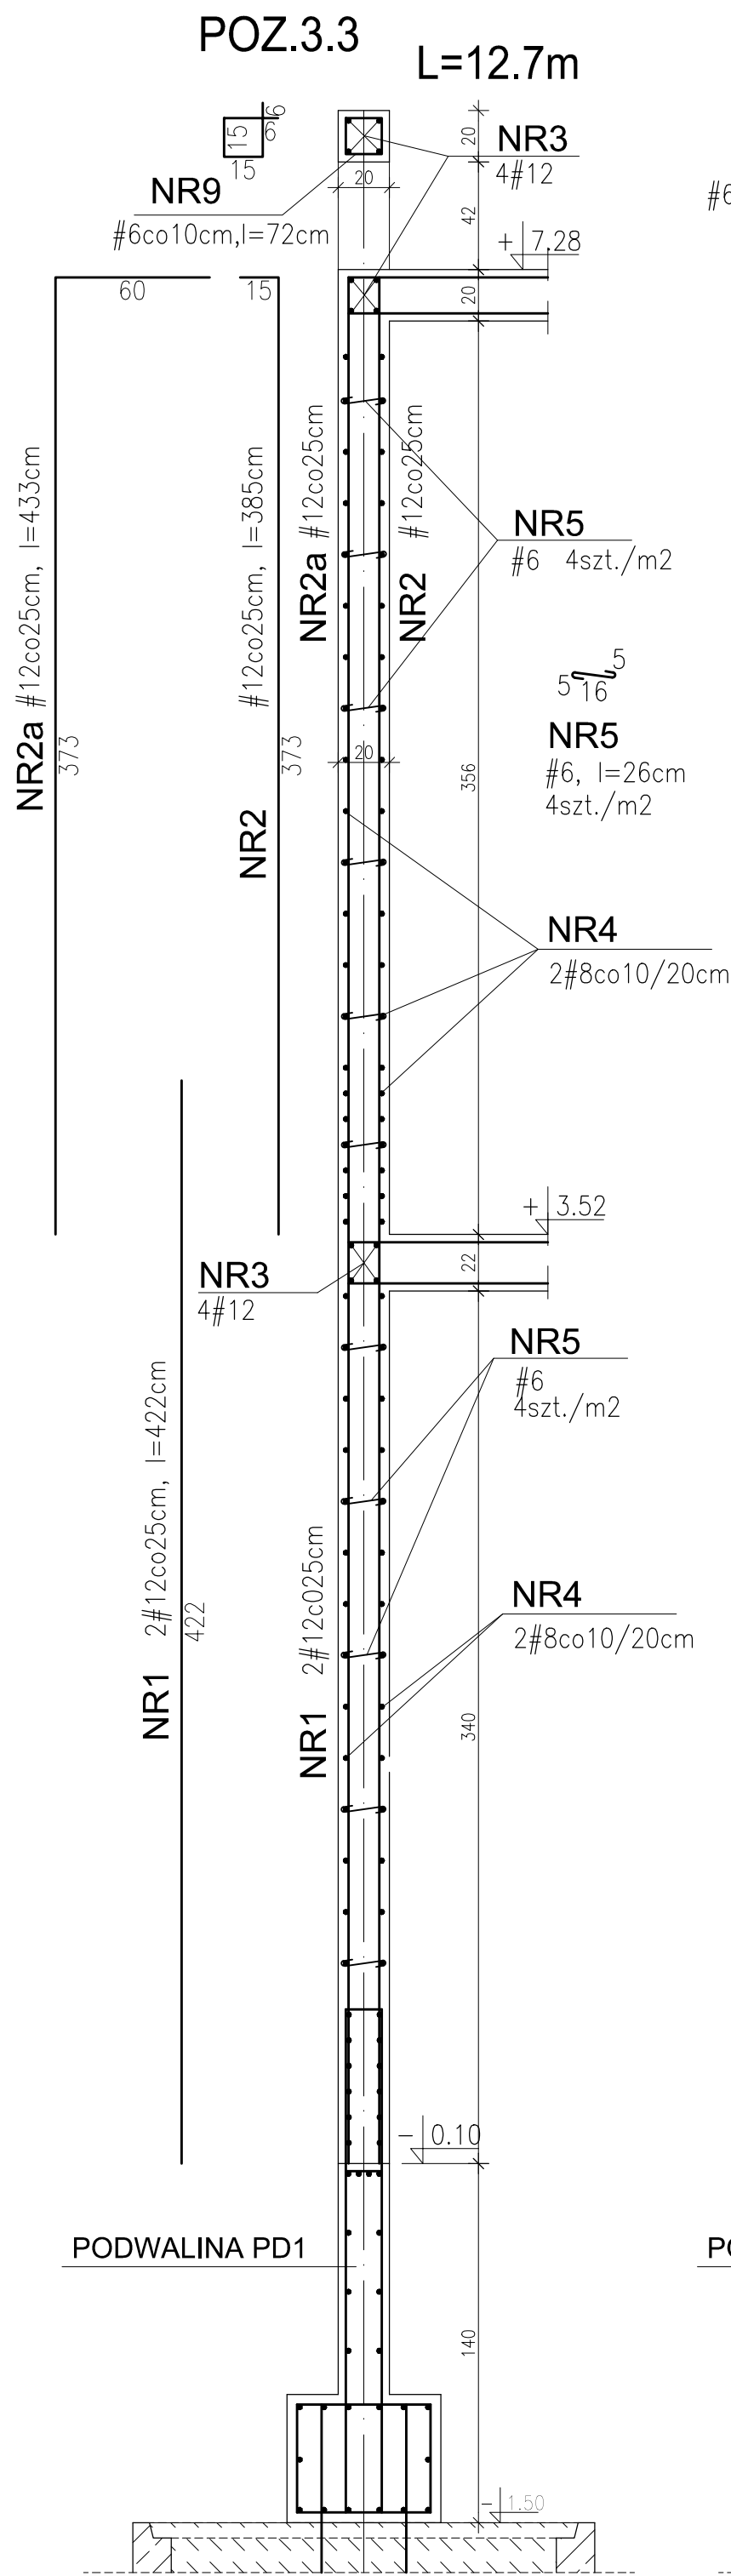

KLASA EKSPozyCJI XC1

BETON C25/30

STAL ZBROJENIOWA
A-IIIIN (Bst500S)

ZESTAWIENIE STALI ZBROJENIOWEJ
WG ZAŁĄCZNIKA

ŚCIANY ZEWNĘTRZNE
W OSIACH 1'-1' I H-H

skala 1:25

BIURO ARCHITEKT KACZMARCZYK UL. MICKIEWICZA 9A 34 - 200 SUCHA BESKIDZKA		
ŚCIANY ZEWNĘTRZNE W OSIACH 1'-1' I H-H POZ.3.3, 3.4, 3.5, 3.6		
PRZEBUDOWA I ROZBUDOWA BUDYNKU DAWNEJ SZKOŁY NA ODDZIAŁ MUZEUM ZIEMI BIŁGORAJSKIEJ W OSUCHACH, DZ.NR 9846/2, 9892, 8323/1, JEDNOSTKA EWID. 060209_2 ŁUKOWA, OBRĘB OSUCHY INW. POWIAT BIŁGORAJSKI, ZARZĄD POWIATU W BIŁGORAJU UL. T.KOŚCIUSZKI 94 23-400 BIŁGORAJ		
STADIUM: PROJ. TECHNICZNY		BRANŻA: KONSTRUKCJA
17.12.2021 INDEKS A	mgr inż. TOMASZ IŻYCKI	mgr inż. MARCIN STRÓZIK
K19 UPRAWNIENIA NR 1412/Lb/91		UPRAWNIENIA NR 1087/Lb/90
RYS.	PROJEKTANT	SPRAWDZAJĄCY
Ten plan jest moją intelektualną własnością. Zmianie, kopiowanie, i przekazywanie go osobom trzecim bez mojej zgody jest prawnie zabronione.		