



ŚCIANY	Opis kształtujący	Materiał	Wzrosty różnicowa	Malowanie	Wzrosty	NCS	Wzrosty	Wzrosty
T-T1	ŚCIANY TYNKOWANE (T-T1) LPT1	tylna tynkowanie na	tylna tynkowanie na	tylna tynkowanie na	tylna tynkowanie na	tylna tynkowanie na	tylna tynkowanie na	tylna tynkowanie na
T-PT1	tylna tynkowanie na	tylna tynkowanie na	tylna tynkowanie na	tylna tynkowanie na	tylna tynkowanie na	tylna tynkowanie na	tylna tynkowanie na	tylna tynkowanie na
T1	tylna tynkowanie na	tylna tynkowanie na	tylna tynkowanie na	tylna tynkowanie na	tylna tynkowanie na	tylna tynkowanie na	tylna tynkowanie na	tylna tynkowanie na
UWAGI OGÓLNE:

- Na rysunku przedstawiono układ wykończenia ścian dla pomieszczeń - z wyłączeniem hali basenowej, holi wejściowej, oraz pomieszczenie suszarnie, które to pomieszczenia zostały opisane w zakresie wykończenia ścian na odrębnym rysunku - rozwinąć.
- Dla ścian płytkowych, dla wszystkich ścian, przyjęto fugi szer. 3mm wypełnione materiałem w kolorze jak w opisie.
- Krawędzie i narożniki wypukłe pionowe - wykańczać listwą stalową nierdzewną krawędziową typu L - stosując: profil dostosowany do grubości płytki nie wychodzący poza lico stykających się ścian. Nie stosować listew czarnych w systemie listew PCV.
- W ścianach w których występują cokoły ich powierzchnię łączyć z płytami ściernymi powyżej. Jeśli ponad cokołkiem występuje ściana tynkowana - powierzchnię cokoła łączyć z tynkiem - co wymaga odpowiedniego przygotowania podłoża tynku wap-cem pod cokołkiem.
- Za względów drukarskich - czytelności rysunku - kolory na rysunku odbiegają od przyjętych w wzornikach i opisu.
- Rysunek rozpatrywać łącznie z opisem technicznym, z rysunkiem posadek i rozwinęciem ścian holi i hali basenowej.

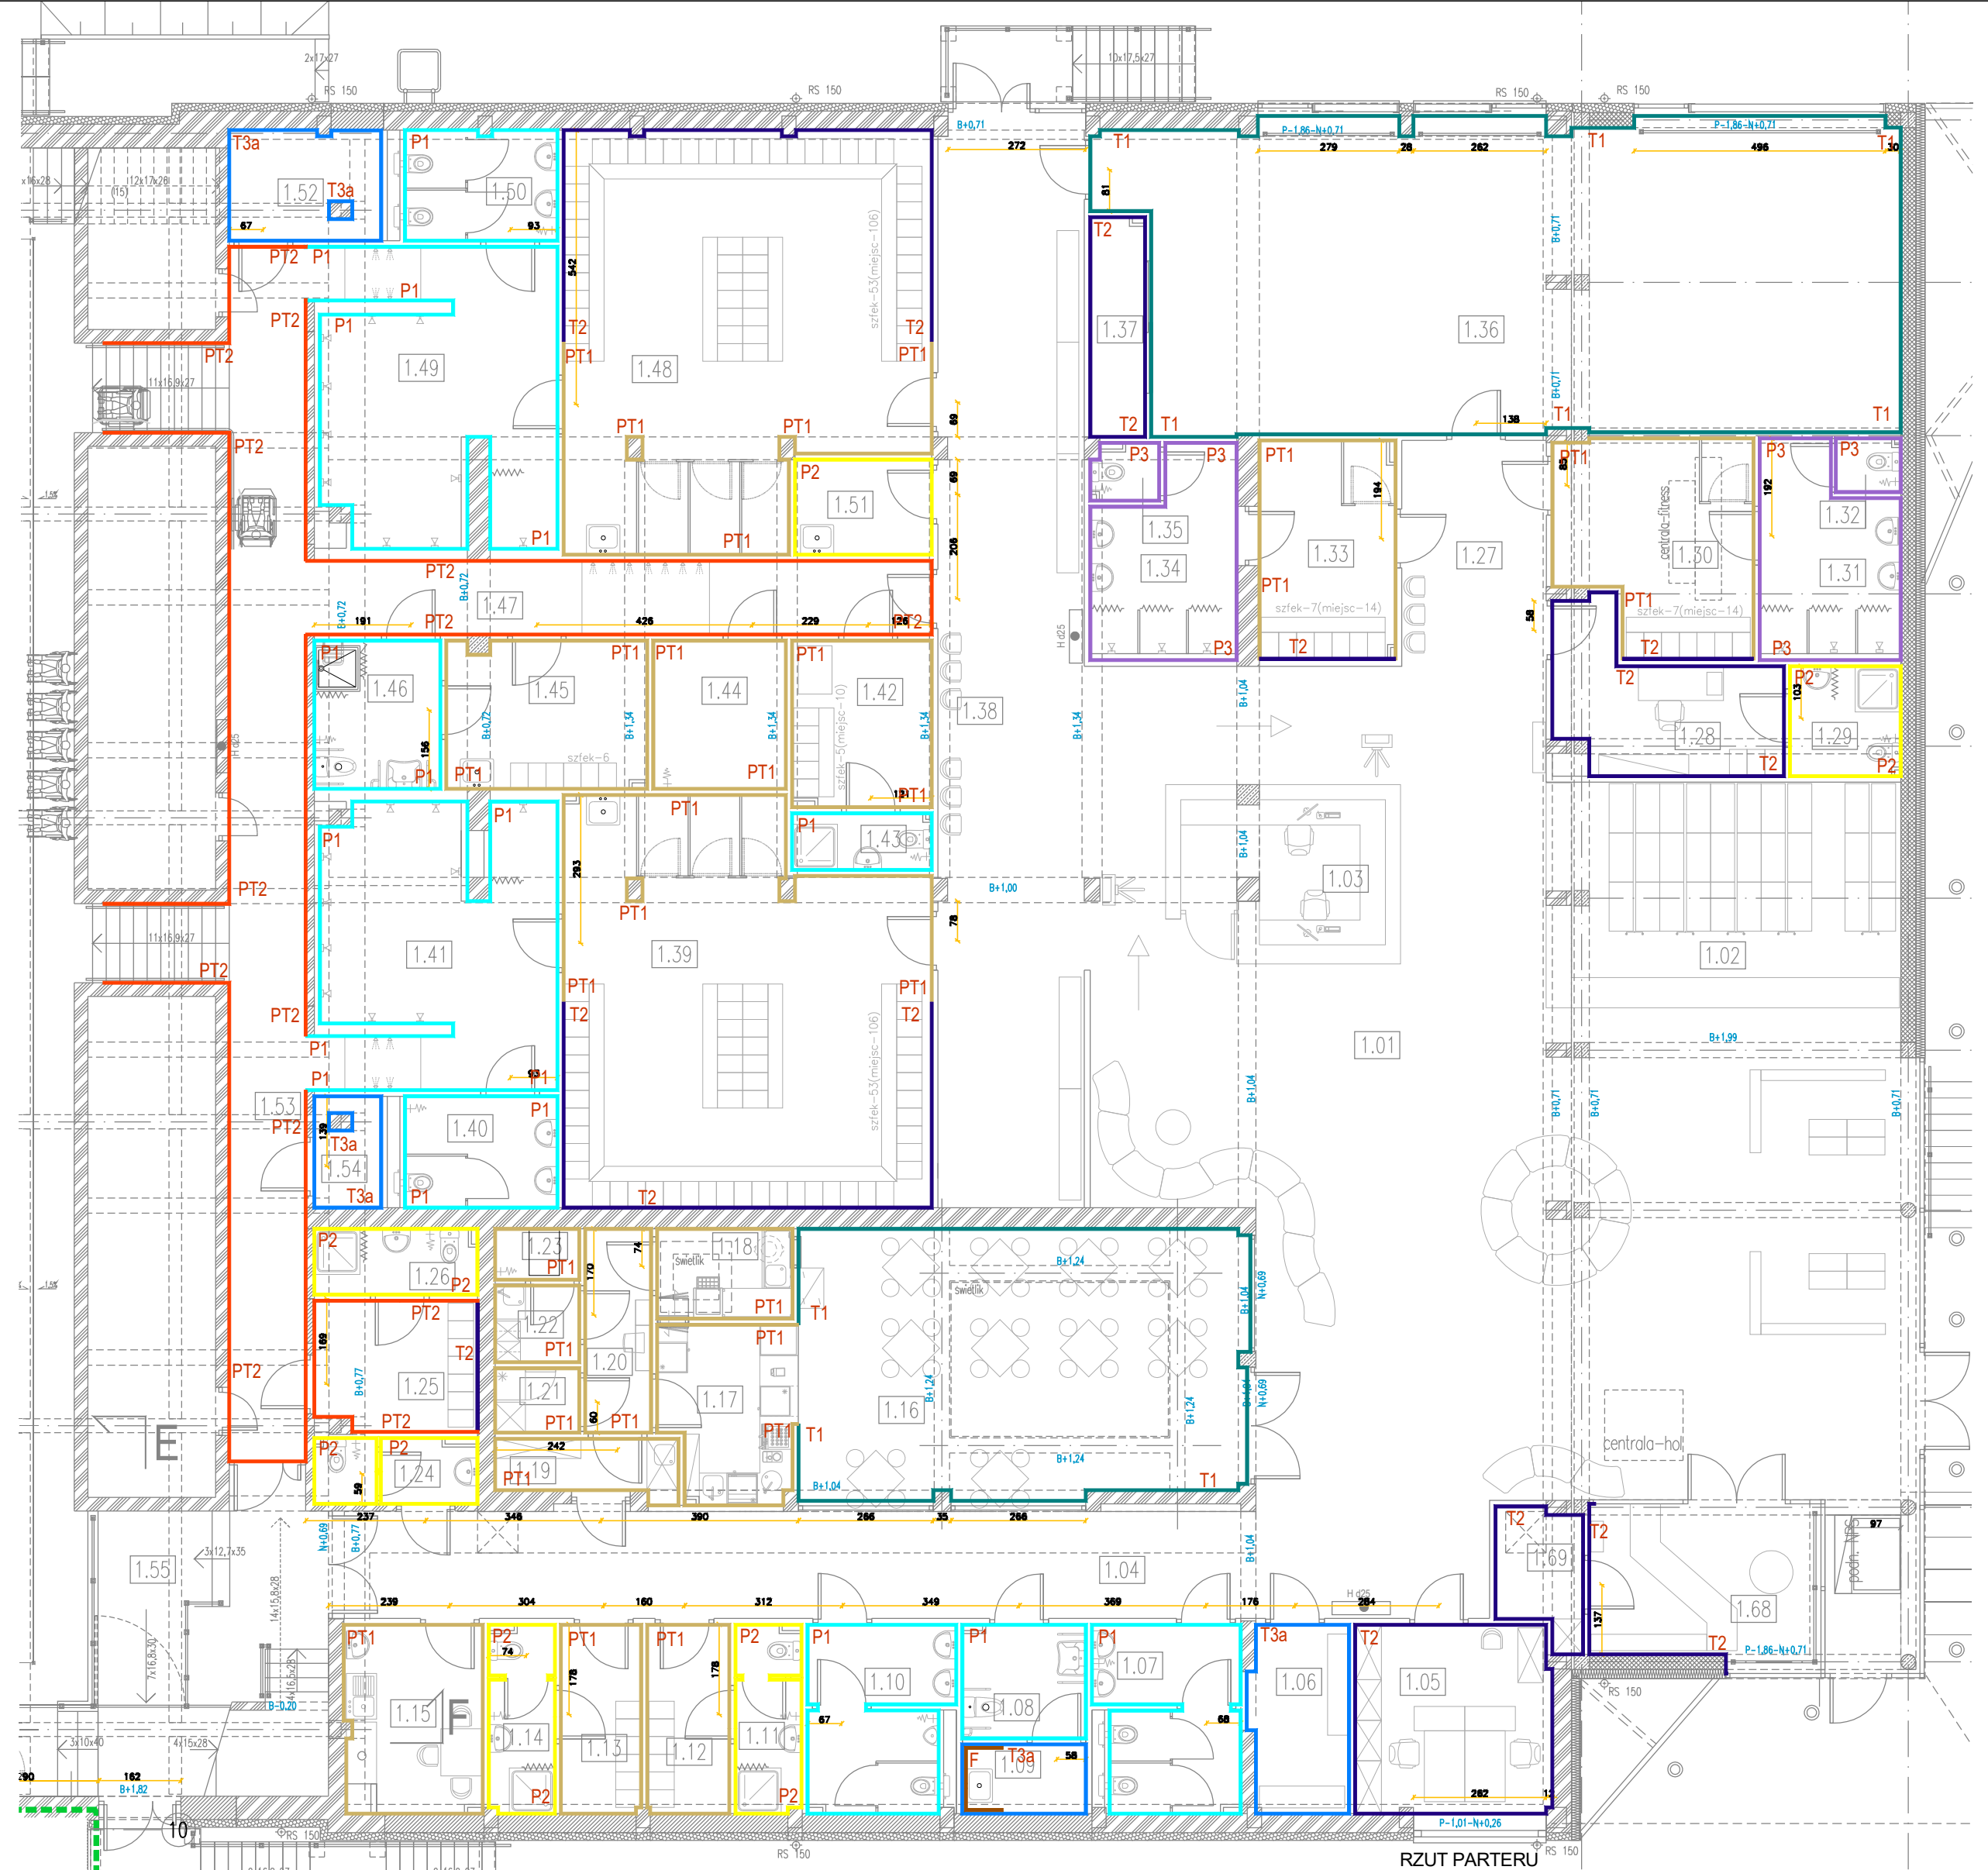

ŚCIANY ZAPLECZA HALI BASENOWEJ

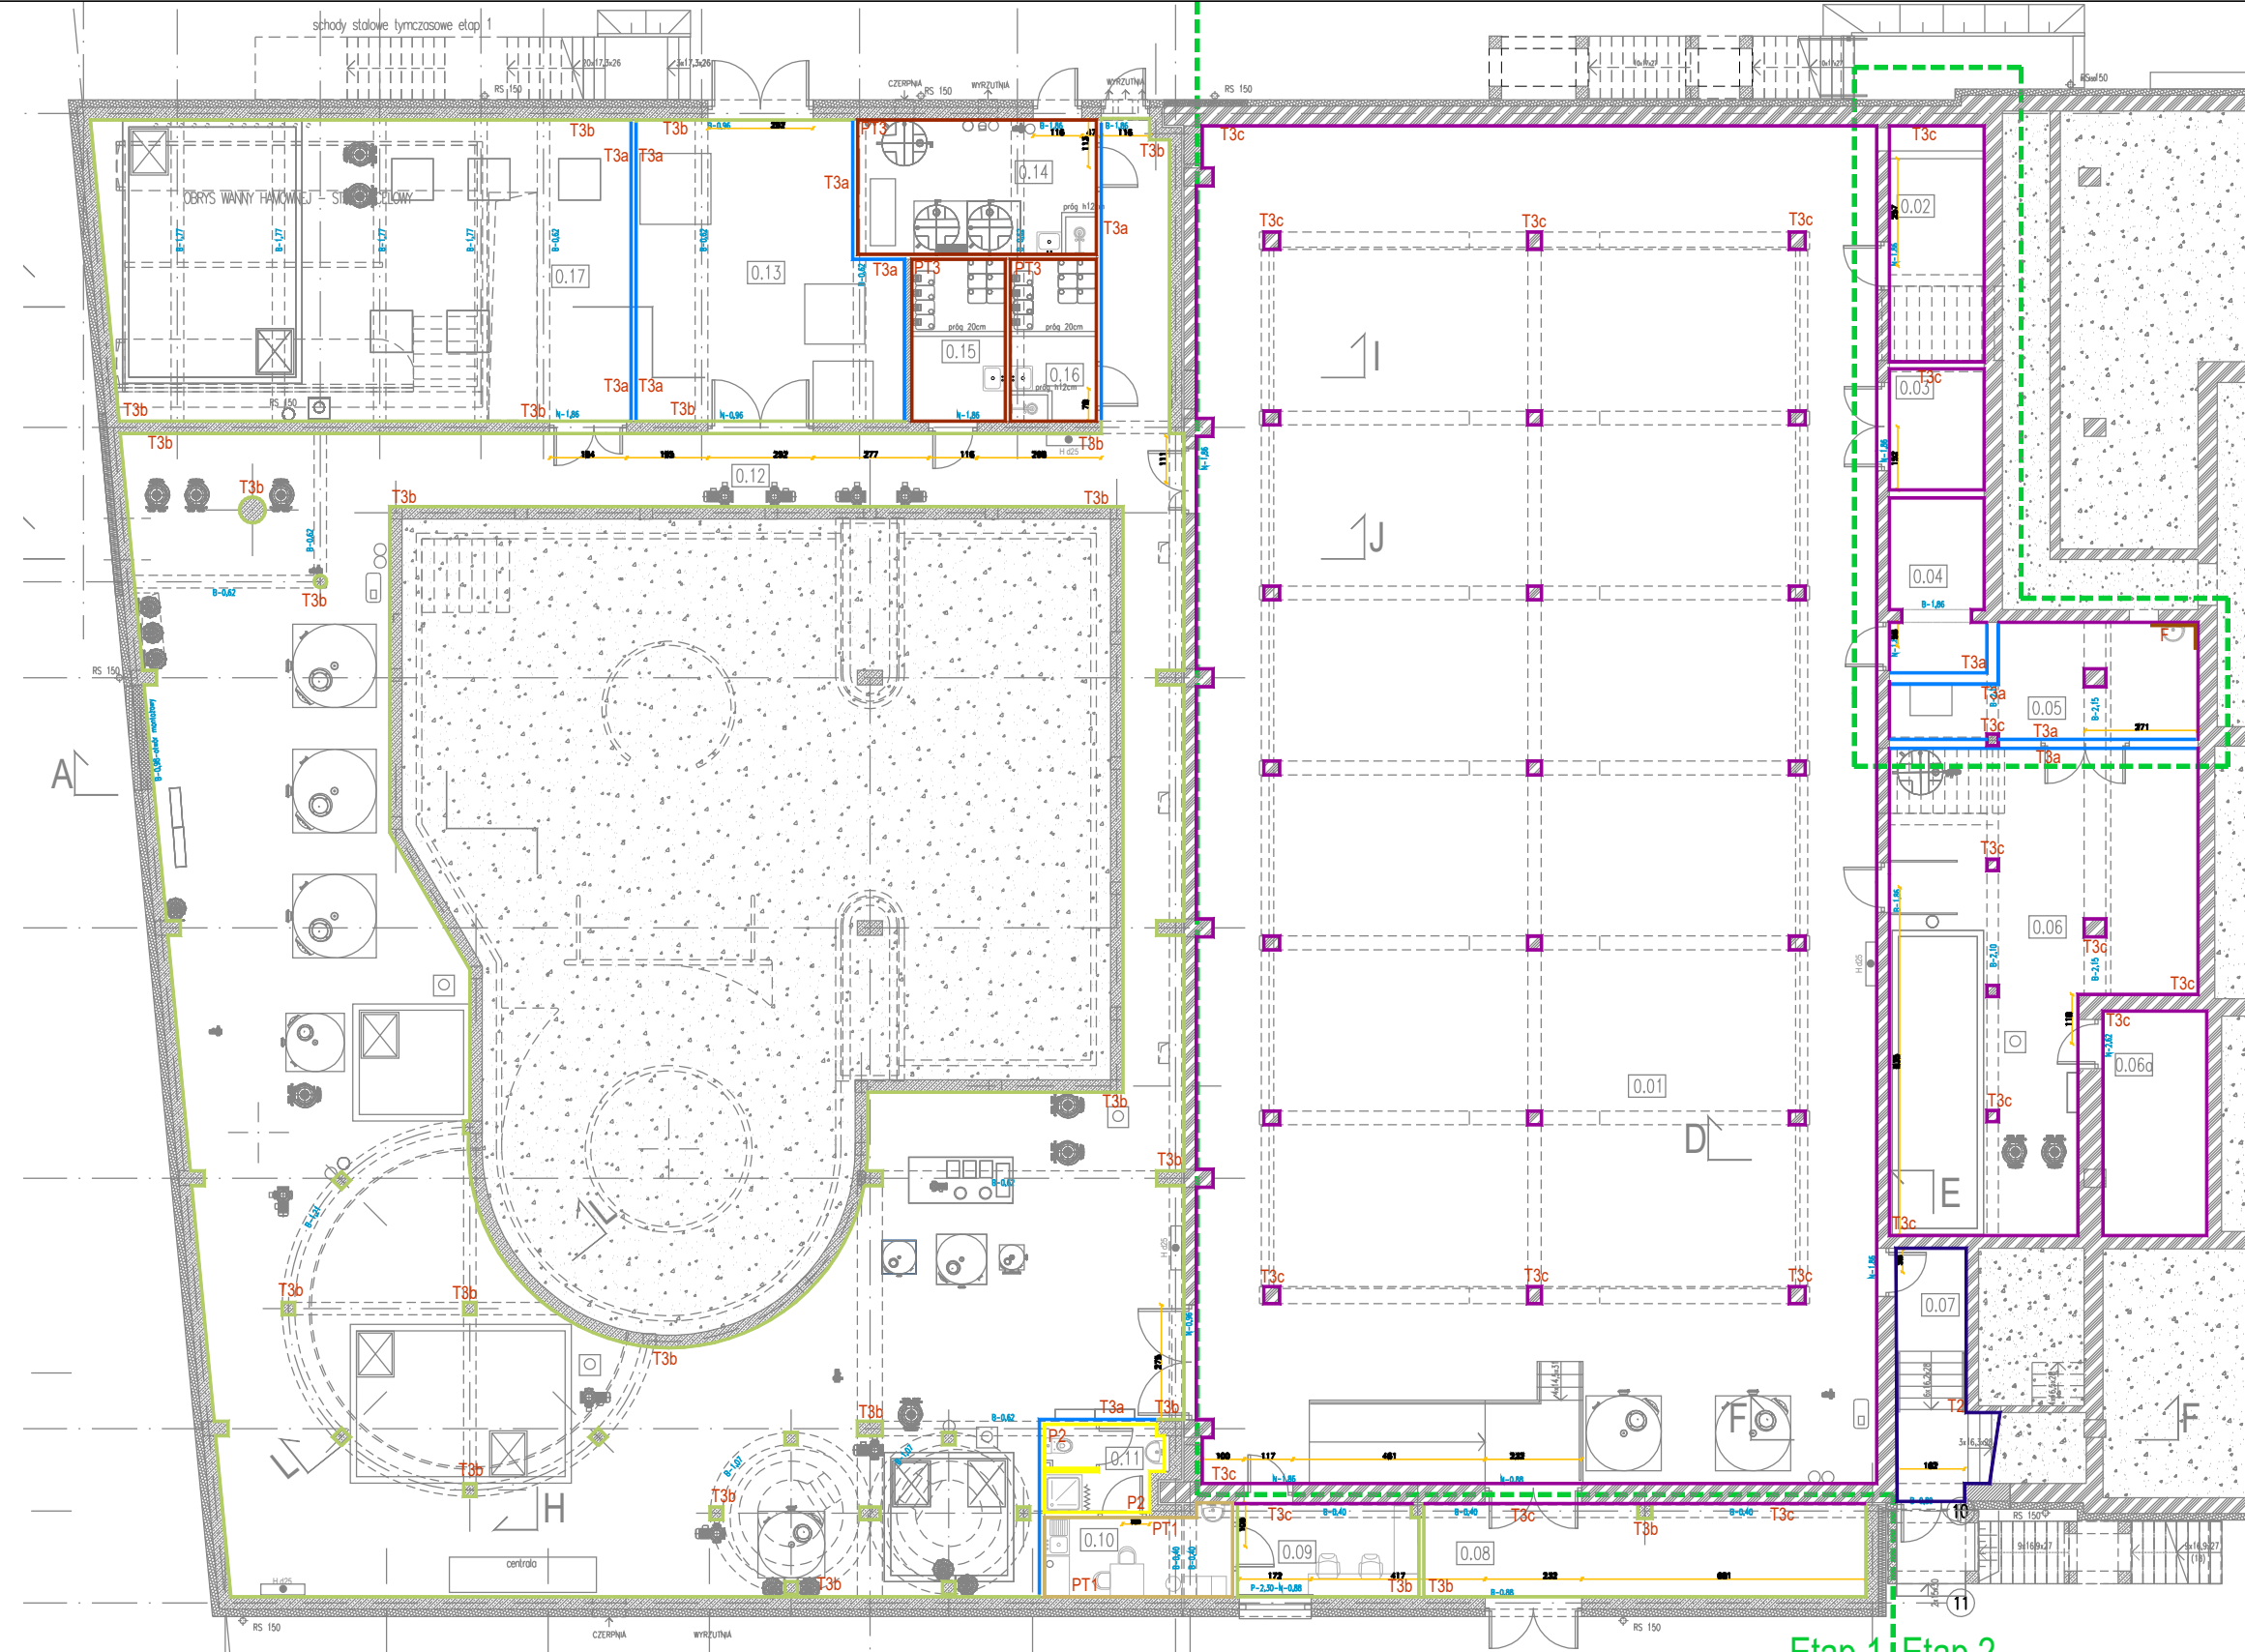

RZUT PIWNICY
ŚCIANY PODBASENIA 1:150

Etap 1; Etap 2

POZIOM PORÓWNAWCZY:		40.00/204.65	
PRO-ARCH-2 sp. z o.o. s.k. 43-100 TYCHY UL. SIENKIEWICZA 24		e-mail : biuro@proarch.com.pl , TEL.: 32 214 41 51 WWW.PROARCH.COM.PL	
IMIENIA NAZWISKO PROJEKTANTA (SPRAWOZDAJĄCOGO, BRANŻA, NR UPRRAWNIENIA BUDOWLANYCH)		POCISZ NAZWA OBIEKTU BUDOWLANEGO: Przebudowa i rozbudowa powiatowej krytej pływalni w Bilgoraju przy ul. Cegielnianej 24	
ARCHITEKTURA I URBANISTYKA mgr inż. arch. Jacek Niedzwiedzki wpz.proj. 109/01 K-ciep w spec. arch. bez ograniczeń		TYTUŁ RYSUNKU: PROJEKT TECHNICZNY	
INWESTOR: Powiat Bilgorajski 23-400 Bilgoraj, ul. Kaliszka 94		PLANSZA ŚCIANY etap 2	
DATA SPORZĄDZENIA SPRAWOZDANIA RYSUNKU:		15-04-2022	
SKALA: 1:100		NR RYS.: DW03/2	
NINIEJSZY PROJEKT CHRONIONY JEST PRAWEM AUTORSKIM.			