

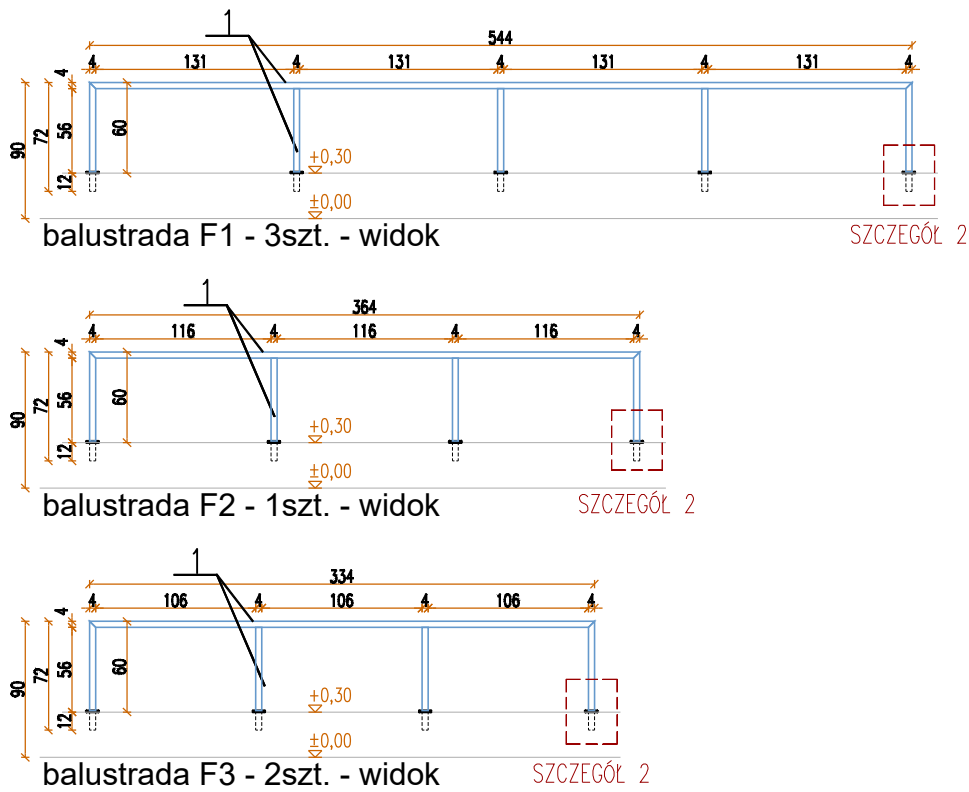


BALUSTRADY F  
pom nr. 1.56, 1.60, 1.65 (hala basenowa i sauna)

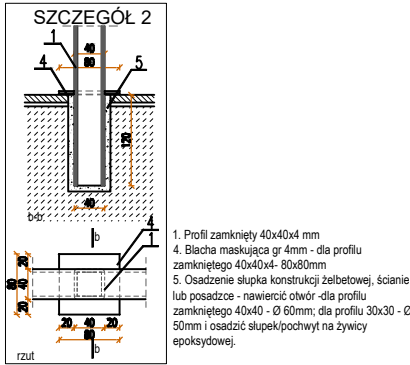


BALUSTRADY K  
pom nr. 1.56 (hala basenowa - jacuzzi)

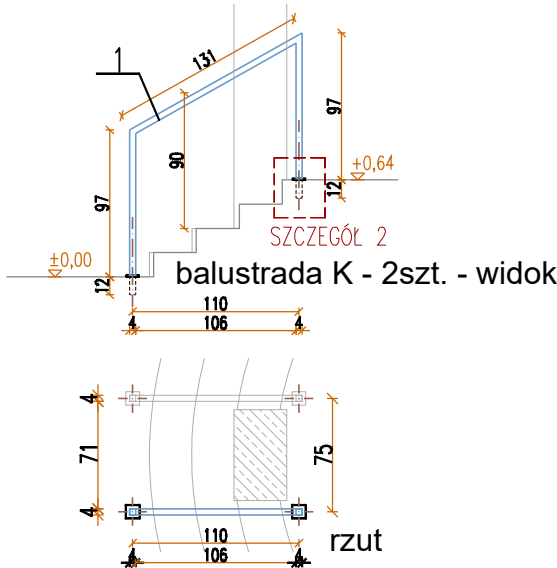

Rysunek przedstawia barustrady i pochwity zlokalizowane wewnątrz obiektu. Przed przystąpieniem do wykonywania elementów balustrady dokonać obmiaru powykonawczego, ze szczególnym uwzględnieniem obmiaru usytuowania miejsc osadzenia słupków w celu uniknięcia lokalizowania mocowań słupków w zbyt małej odległości od krawędzi elementu żelbetowego lub krawędzi ściany. Elementy mocujące osadzać w nawiercanych otworach z zastosowaniem żywicy epoksydowych lub zapraw montażowych.

- Elementy stalowe balustrad i pochwytów hali basenowej, przy brodzikach i jacuzzi - wykonane ze stali nierdzewnej polerowanej odpornej na działanie związków chloru - tj. balustrady oznaczone: F; K

Szczegóły wykonawcze i montażowe ustalić w trakcie nadzoru autorskiego. Prace powierzyć firmie specjalistycznej. Jakość wykonania spoin podlega odbiorowi przez inspektora nadzoru inwestorskiego z potwierdzeniem zadawalającej jakości robót - przed ocynkowaniem i malowaniem - wpisem do dziennika budowy.

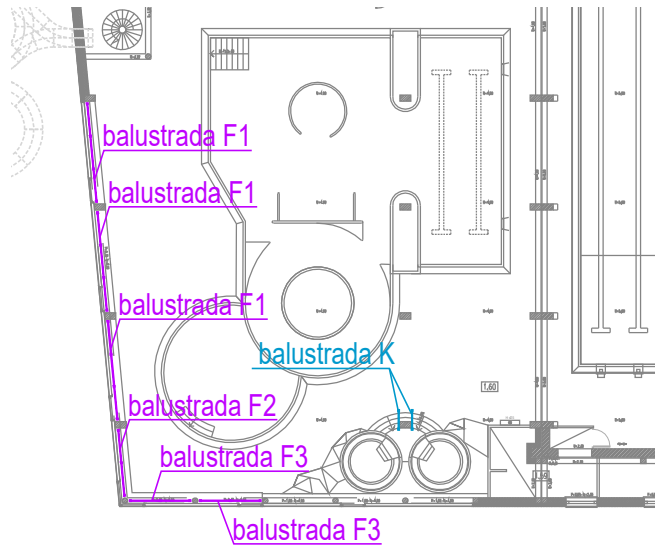

rzut parteru  
schemat lokalizacji schodów

POZIOM PORÓWNAWCZY: ±0,00/204,65

	PRO-ARCH-2 sp. z o.o. s.k. 43-100 TYCHY UL. SIENKIEWICZA 24	
	e-mail : biuro@proarch.com.pl , TEL.: 32 214 41 51 WWW.PROARCH.COM.PL	
IMIE i NAZWISKO PROJEKTANTA i SPRAWDZAJĄCEGO, BRANŻA, NR UPRAWNIEN BUDOWLANYCH	PODPIS	NAZWA OBIEKTU BUDOWLANEGO: Przebudowa i rozbudowa powiatowej krytej pływalni w Biłgoraju przy ul. Cegielnianej 24
PROJEKTANT ARCHITEKTURA I URBANISTYKA mgr inż. arch. Jacek Niedźwiedzki upr.proj. 199/81 K-ce w spec. arch. bez ograniczen		
		TYTUŁ RYSUNKU: PROJEKT TECHNICZNY
		BALUSTRADY WEWNĘTRZNE - ETAP 1
		DATA SPORZĄDZENIA i SPRAWDZENIA RYSUNKU: 15-04-2022
INWESTOR: Powiat Biłgorajski 23-400 Biłgoraj, ul. Kościuszki 94		SKALA: 1:50 1:10
		NR. RYS.
NINIEJSZY PROJEKT CHRONIONY JEST PRAWEM AUTORSKIM.		DW06/1