




WIDOK - OGRODZENIA I BRAMY DWUSKRZYDŁOWEJ

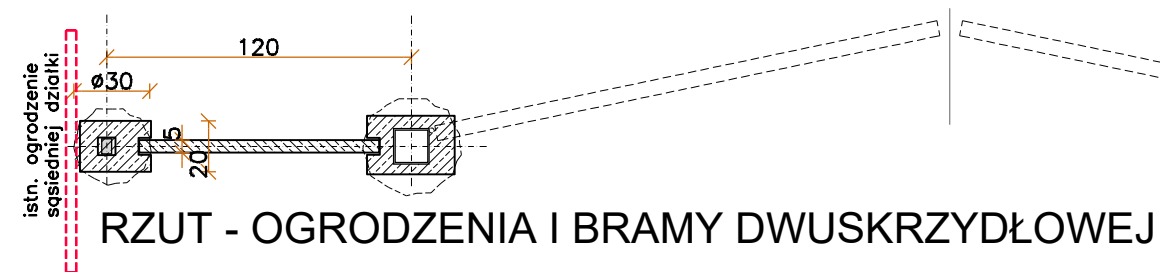

RZUT - OGRODZENIA I BRAMY DWUSKRZYDŁOWEJ

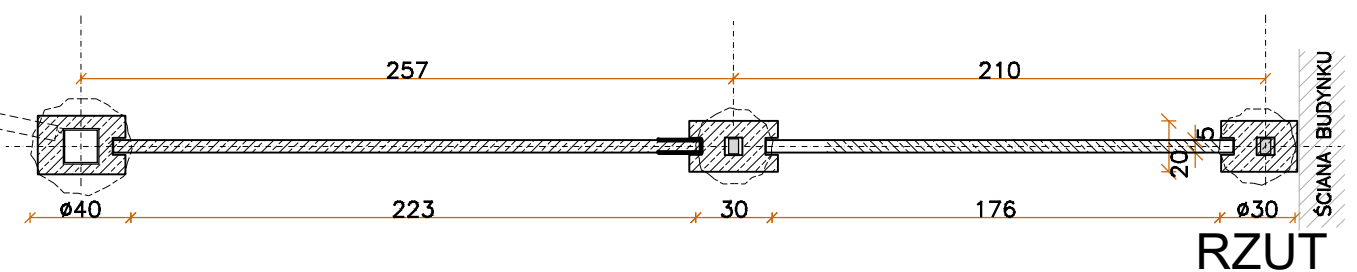

RZUT

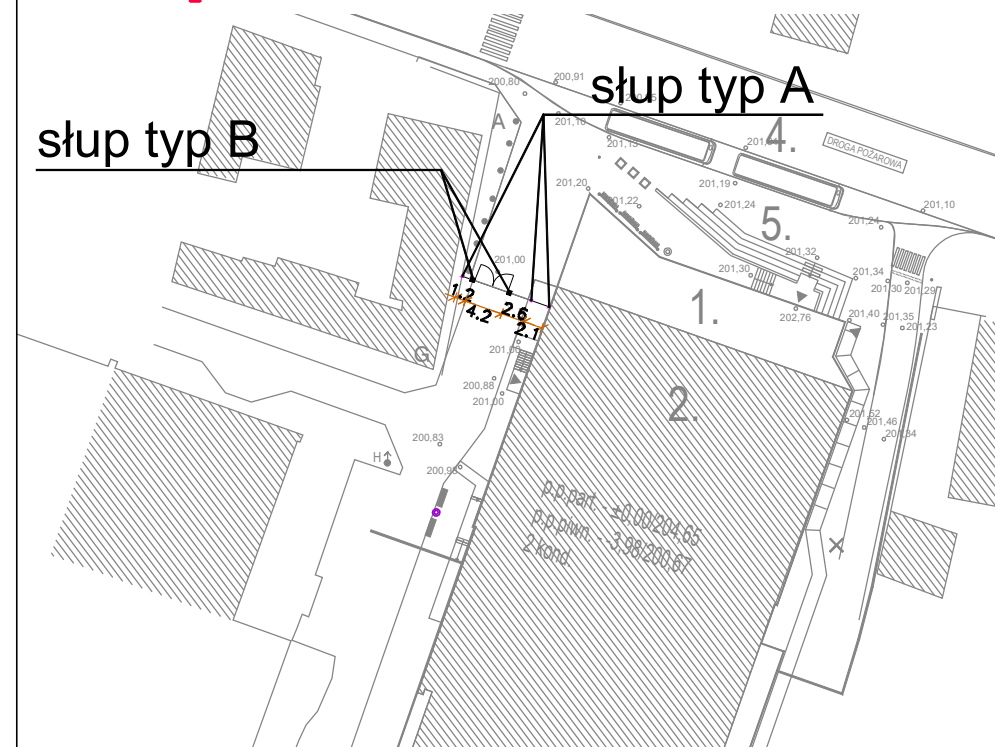

schemat zagospodarowania

Rysunek przedstawia sposób wykonania i usytuowania ogrodzenia oraz wykonania bramy wjazdowej .
Bramę wjazdową wykonać w systemie skrzydłowym. Ogrodzenie wykonać jako systemowe panele z siatki zgrzewanej, ocynkowanej .

Stosować bazy i belki cokołowe betonowe systemowe - oparte na betonowych fundamentach słupków.
W miejscach ewentualnych krzyżowań lub nachodzenia linii ogrodzenia z projektowanymi lub istniejącymi elementami uzbrojenia terenu - prace wykonywać w konsultacji z odpowiednimi projektantami branżowymi.

Bramę wyposażać w klamkę i zamek patentowy.

Przed przystąpieniem do realizacji ogrodzenia szczegóły realizacyjne oraz usytuowanie ogrodzenia skonsultować w ramach nadzoru autorskiego.

POZIOM PORÓWNAWCZY: ±0,00/204,65

PRO-ARCH 2		PRO-ARCH-2 sp. z o.o. s.k. 43-100 TYCHY UL. SIENKIEWICZA 24	
e-mail : biuro@proarch.com.pl , TEL.: 32 214 41 51 WWW.PROARCH.COM.PL			
IMIE I NAZWISKO PROJEKTANTA i SPRAWDZAJĄCEGO, BRANŻA, NR UPRAWNIEN BUDOWLANYCH	PODPIS	NAZWA OBIEKTU BUDOWLANEGO: Przebudowa i rozbudowa powiatowej krytej pływalni w Biłgoraju przy ul. Cegielnianej 24	
PROJEKTANT ARCHITEKTURA I URBANISTYKA mgr inż. arch. Jacek Niedźwiedzki upr.proj. 199/81 K-ce w spec. arch. bez ograniczeń		TYTUŁ RYSUNKU: PROJEKT TECHNICZNY OGRODZENIE I BRAMA WJAZDOWA ETAP 2	
INWESTOR: Powiat Biłgorajski 23-400 Biłgoraj, ul. Kościuszki 94		DATA SPORZĄDZENIA i SPRAWDZENIA RYSUNKU:	15-04-2022
NINIEJSZY PROJEKT CHRONIONY JEST PRAWEM AUTORSKIM.		SKALA: 1:30	NR. RYS.
		Z03/2	