


RZUT PARTERU

skala 1:100

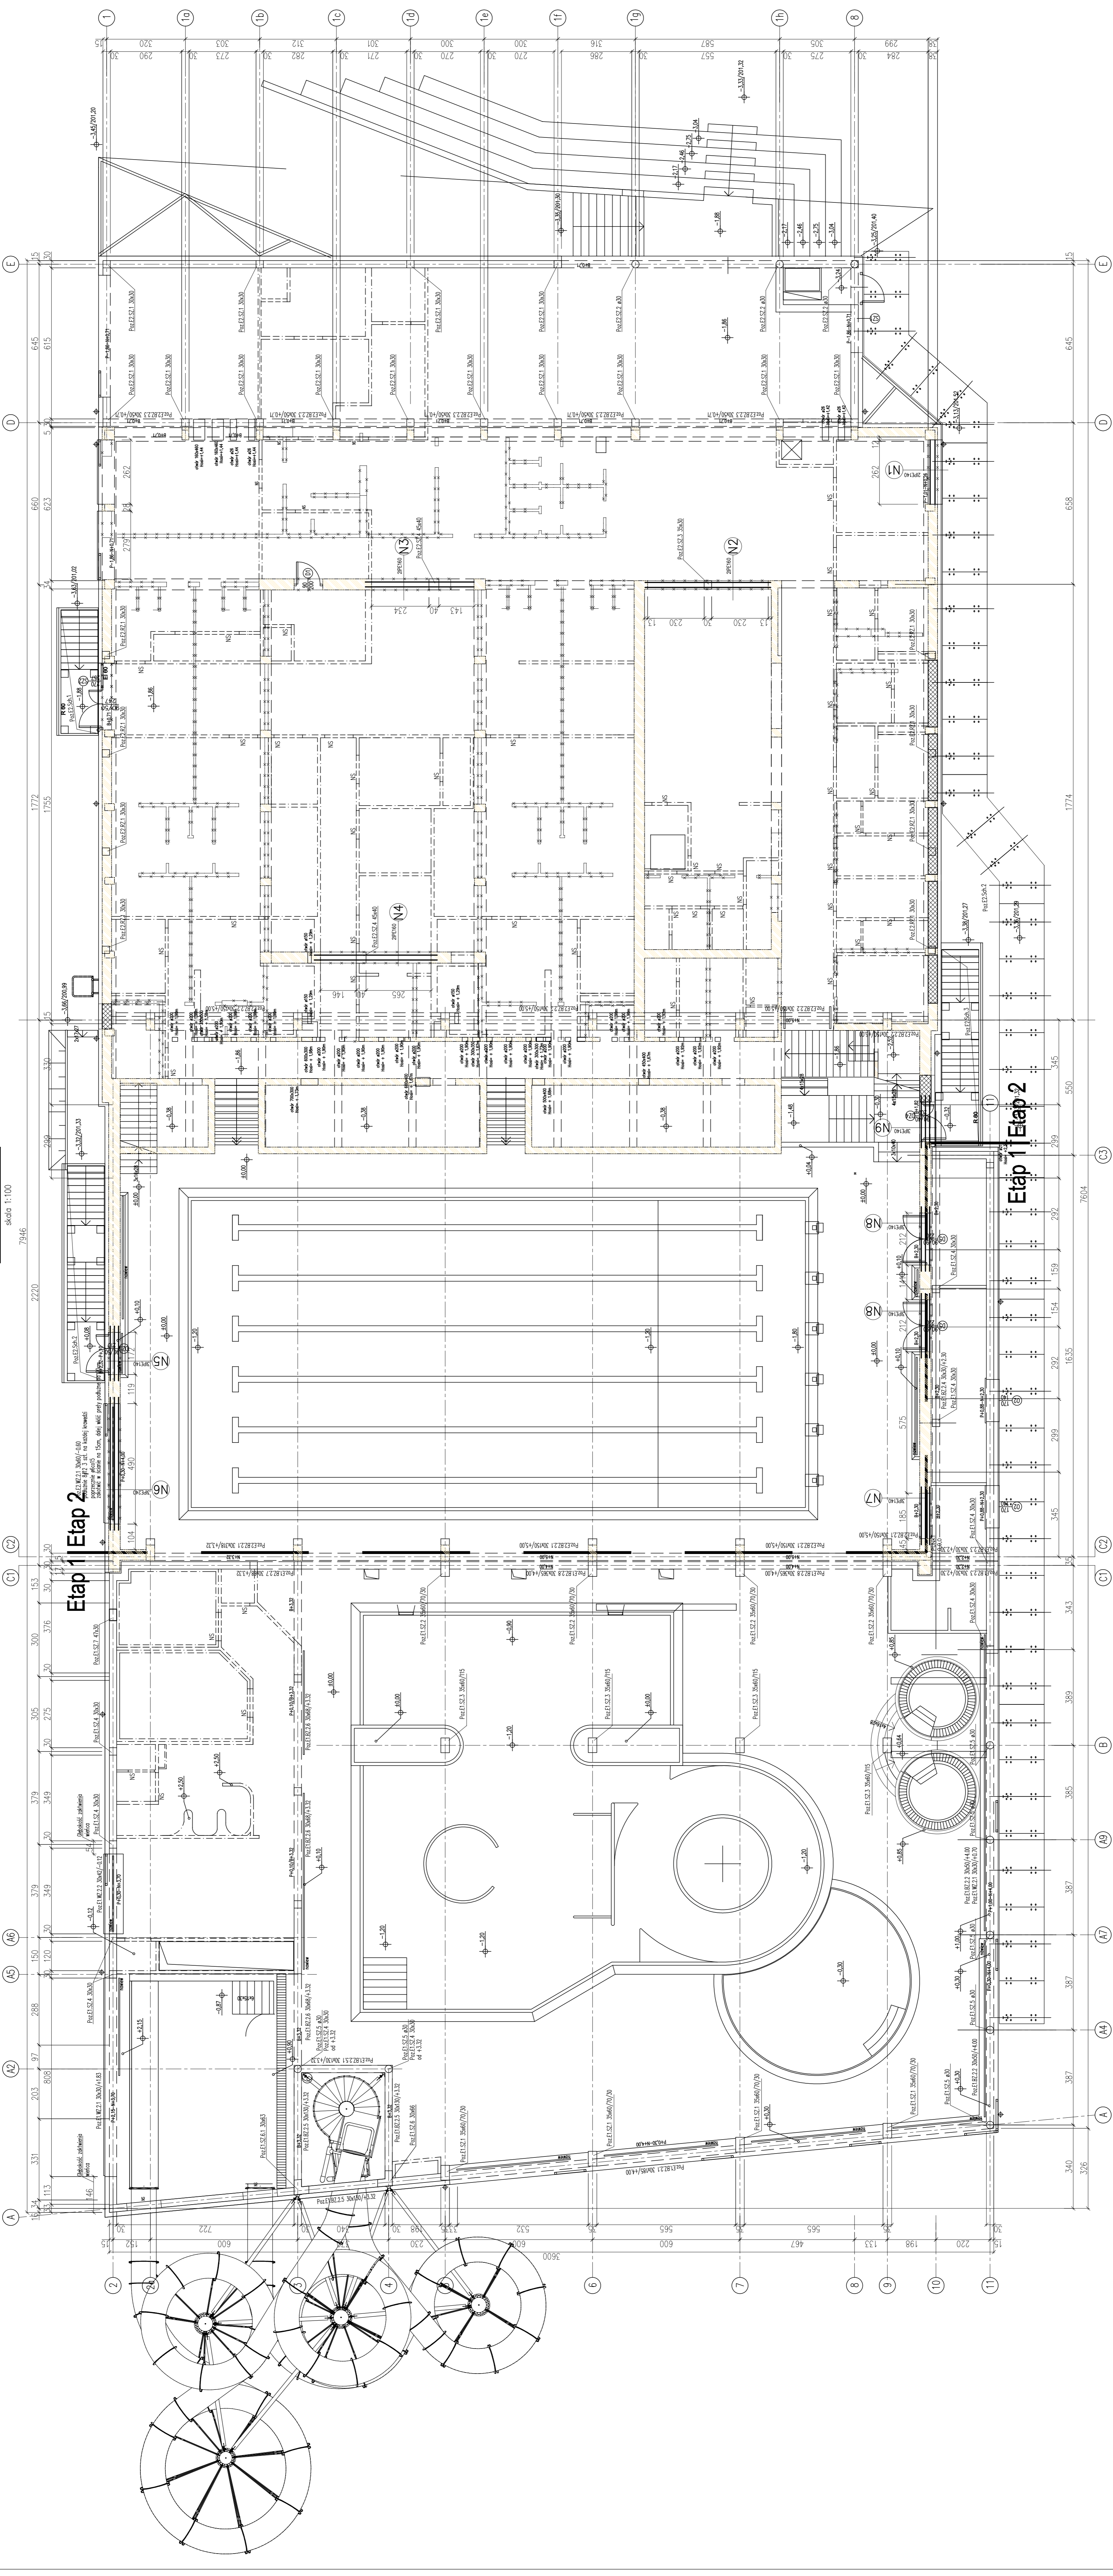

Beton C25/30
Stal zbrojeniowa: A=0 (St05, gldka)
Stal zbrojeniowa: A=IIN (BSt500S, zebrowana)
Stal profilowa: S235

- UWAGI:
- RYŚNIEK ROZPARZYWAĆ Z PODSTAWAMI BRANŻAMI
 - RYŚNIEK ROZPARZYWAĆ Z PODSTAWAMI BRANŻAMI
 - ZBROJENIE PODŁOŻNE BELKI PRZEZBIÓRA 30x365/4,5,00, ZAKOTWIC W PRZEZBIÓRZE 30x365/4,5,00, ZAKOTWIC W PRZEZBIÓRZE 30x365/4,5,00 NA GŁ. MIN. 100cm.
 - ZBROJENIE MIEJOWI I BELKI KOTWIC W MIEJOWIACH I BELKACH PRZEZBIÓRZYCH NA GŁ. MIN. 100cm.
 - WSPYŁNIE WYKONAĆ SPRĄDZONIE NA BUDOWIE
 - OTWOROWANIE WYKONAĆ WŁ. BRANŻ INSTALACYJNYCH
 - PRZED WYKONANIEM WYBIEŻEN ELEMENTY KONSTRUKCYJNE ISTNIEJĄCE ZABEZPIECZYĆ
 - STARTERY ROZEM PRZEZBIÓRA 30x30- 4#12 WKŁEĆ DO MIEJOWI ISTNIEJĄCEJ O GŁ. 15cm, ZAKOTWIC W ROZEMU NA 40cm.

LEGENDA:
SCHIAT OKAZANA PROJEKTOWANYCH NADPROZÓW
W ŚCIANACH ISTNIEJĄCYCH
N
ROZTAJ PROFILU

- ŚCIANY ISTNIEJĄCE
- ZAMUROWANA
- ŚCIANY PROJEKTOWANE
- ŚCIANY OZDOBE

WZ...- MIEJOWIE ZELBETOWE
BZ...- BELKI ZELBETOWE
SZ...- SŁUPY ZELBETOWE

POZIOM PRZEWIDUJĄCY:
20.0000045

PRC-ARCH-2 sp. z o.o. s.k.
43-100 TYCHY UL. SIENKIEWICZA 24
e-mail: biuro@prcarch.com.pl TEL.: 32 214 41 51
WWW.PRC-ARCH.COM.PL

IMIĘ INŻYNIERSKO PROJEKTANTA | PODPIS NAZWA GIEŁTY BUDOWLANEJ:
PRZEBUDOWA I ROZBUDOWA
POWIATOWY KRYJÓW PRAWY
W BIELSKIM
PRZEBUDOWA I ROZBUDOWA
PRZY UL. CAGLIANELL 24
PRZY UL. CAGLIANELL 24

PROJEKTANT:
WŁ. PRAC. SŁ. KOSIŃSKI
WŁ. PRAC. SŁ. KOSIŃSKI
WŁ. PRAC. SŁ. KOSIŃSKI

SPRZĄDZAJĄCY:
WŁ. PRAC. SŁ. KOSIŃSKI
WŁ. PRAC. SŁ. KOSIŃSKI
WŁ. PRAC. SŁ. KOSIŃSKI

TITŁE RYSUNKU:
RZUT PARTERU

INWESTOR:
Związek Międzygminny
Koszędziej 84
WŁ. PRAC. SŁ. KOSIŃSKI

ETAP 2

SKALA: 1:100

NR. RYS.: E2_02IK