


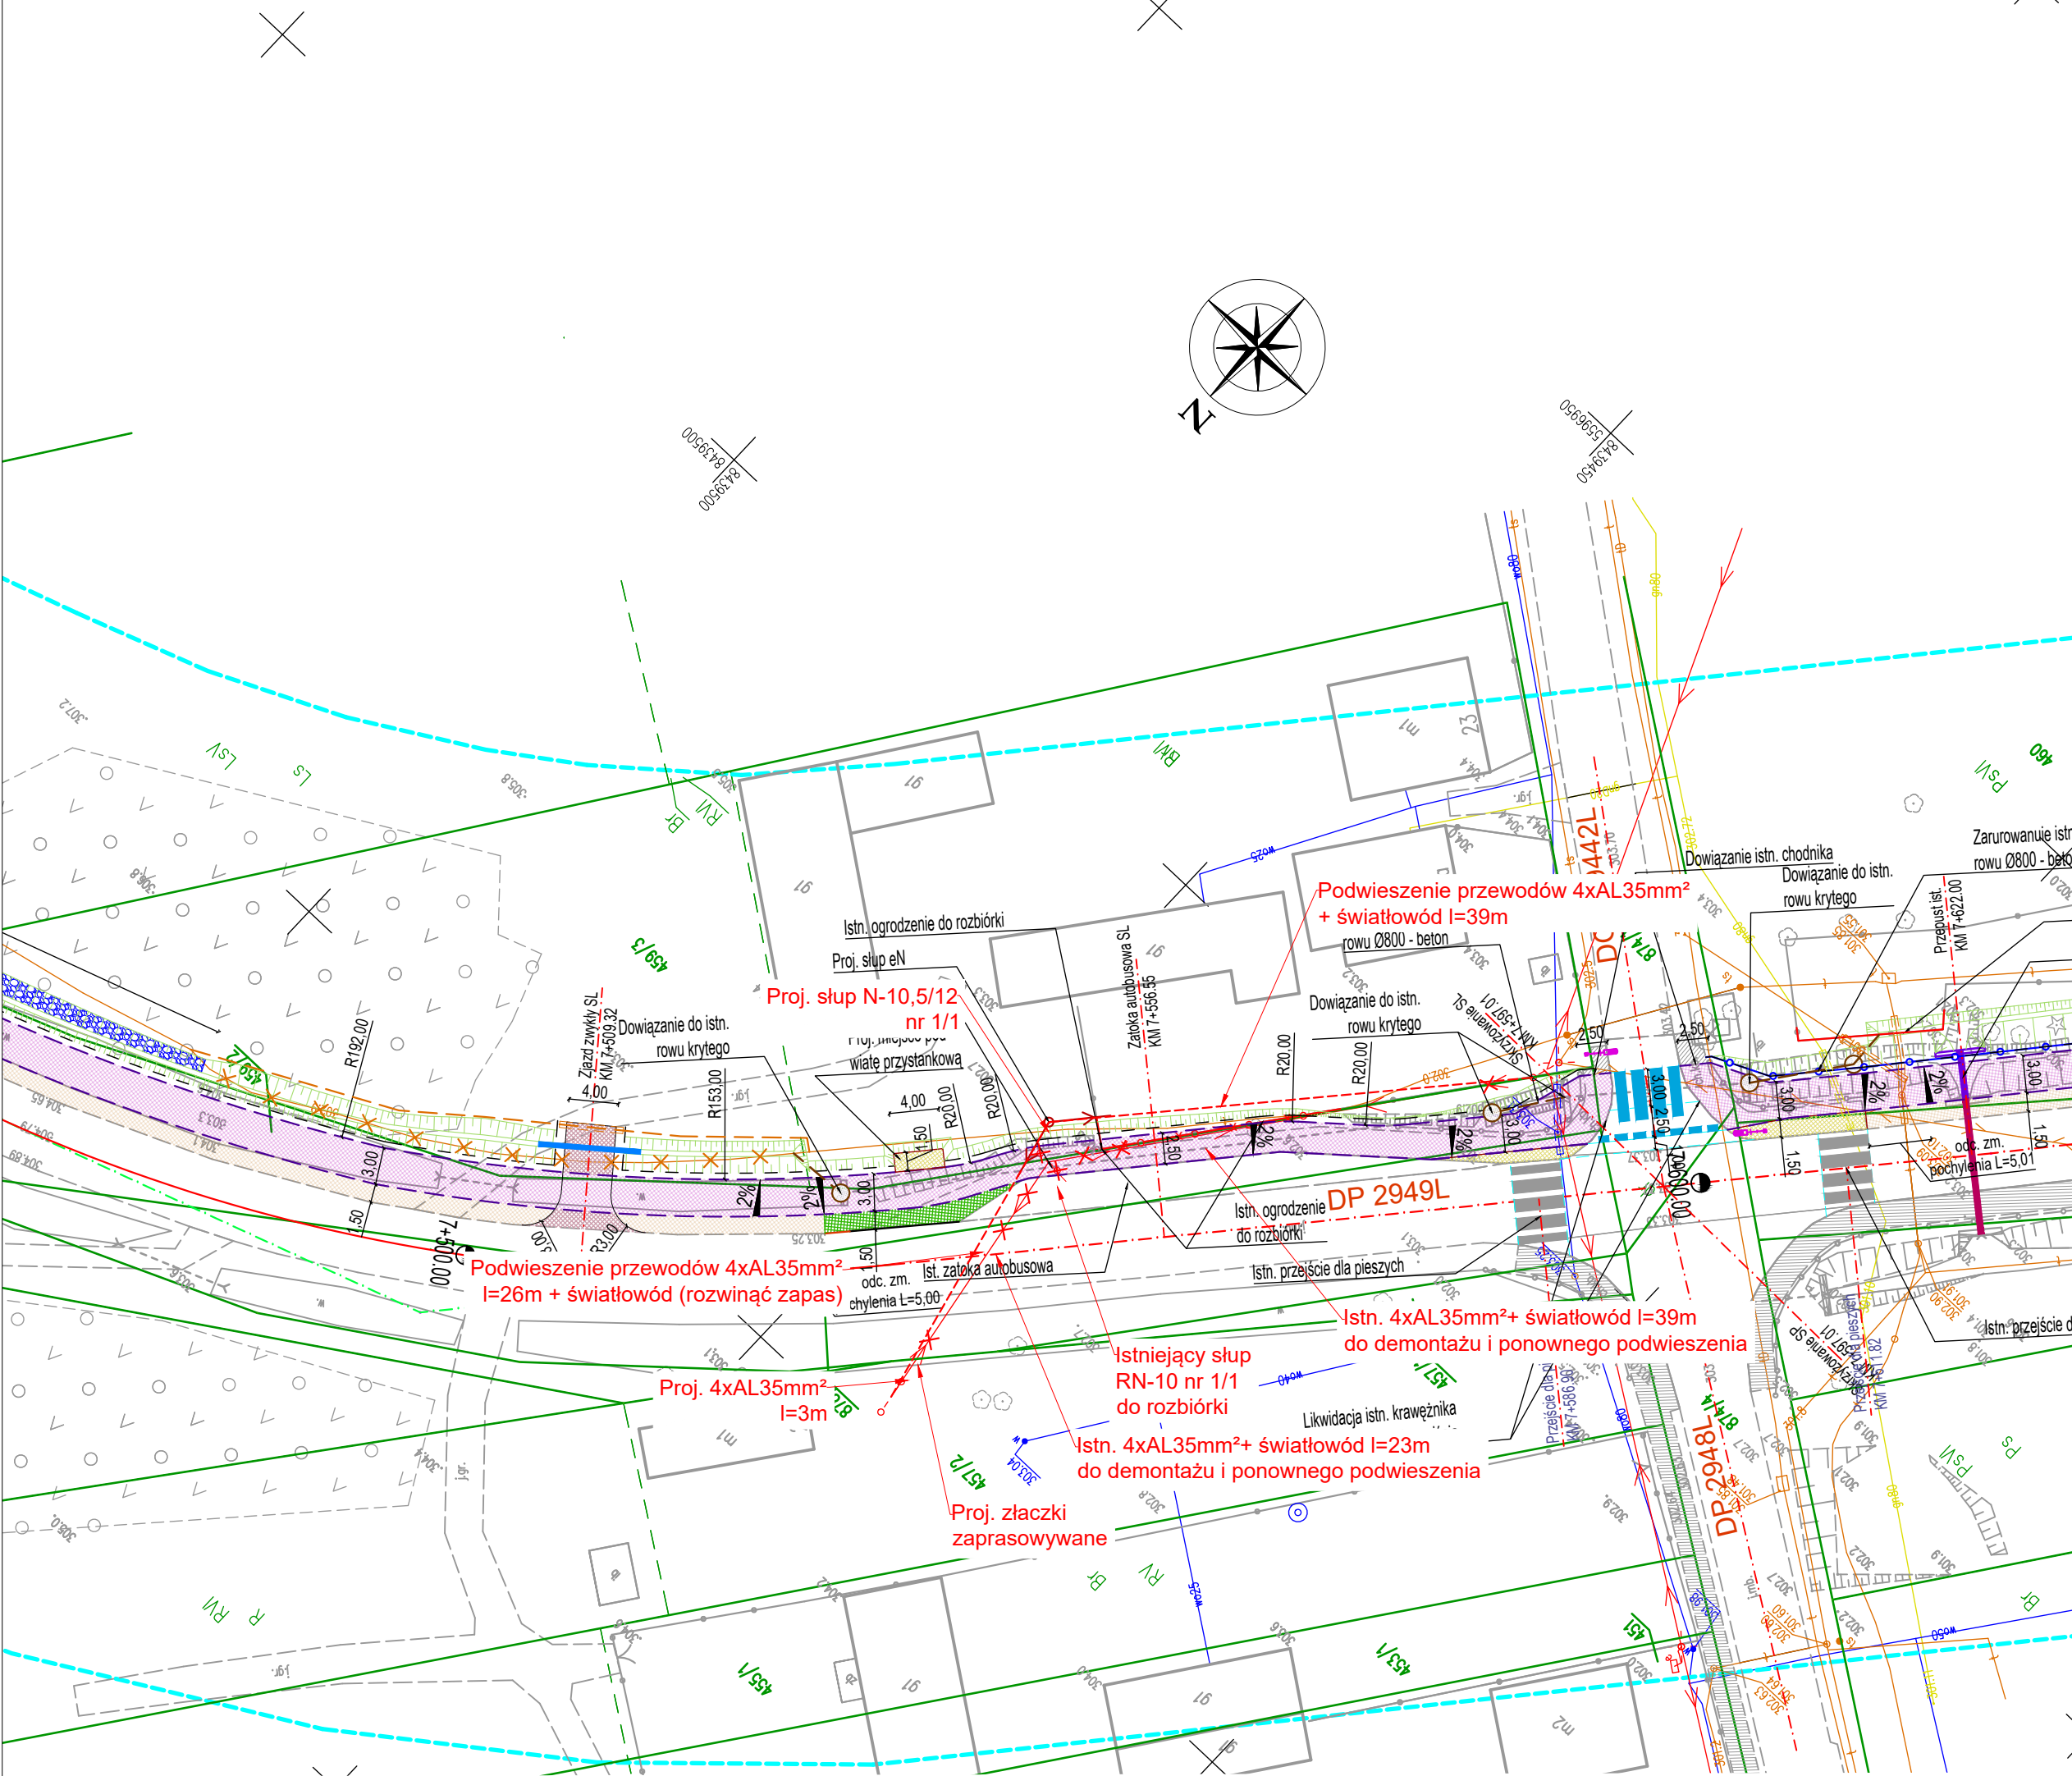

MAPA DO CELÓW PROJEKTOWYCH ARK. 3/5
Skala 1:500

powiat: biłgorajski, woj.: lubelskie
Lokalizacja: droga pomiędzy Długim Kątem, a Wólką Husińską w m. Stanisławów
Identyfikator i nazwa jednostki ewidencyjnej: 060207_5 - Józefów
Obręby ewidencyjne: 0008 - Majdan Nepyrski; 0011 - Stanisławów
Godła mapy: 8.135.13.17.2.3; 8.135.13.17.2.4; 8.135.13.17.4.1; 8.135.13.17.4.2; 8.135.13.17.4.3; 8.135.13.22.1.2; 8.135.13.22.2.2

Układ współrzędnych: PUWG 2000/8
Poziom odniesienia: PL-EVRF2007-NH
Mapa aktualna na dzień: 08.08.2024 r.
Identyfikator zgłoszenia: GN.6640.1160.2024
Mapa wykonana dnia: 17.10.2024 r.

Przedmiotem aktualizacji jest obszar zakresłony linią przerywaną koloru fioletowego.

Na mapie nie umieszczono:
Lini zabudowy oraz rozgraniczających zgodnych z miejscowym planem zagospodarowania przestrzennego
Wszelkie twórcze obiekty podlegają wyliczeniu i zweryfikowaniu przez jednostkę wykonawczą geodezyjną.
Legenda:
- Punkty graniczne spełniające wymogi standardów geodezyjnych odróżnione dokładnością położenia punktów granicznych
- Punkty graniczne nie spełniające wymogów standardów geodezyjnych odróżnione dokładnością położenia punktów granicznych

MDCP Ścieżki rowerowe zakres 3

WYKONAŁ:
GEODETA
mgr inż. Paweł Wróbel

KIEROWNIK PRAC:
GEODETA UPRAWNIONY
mgr inż. Krystian Blicharski


Oświadczam, że niniejszy dokument został opracowany w wyniku prac geodezyjnych i kartograficznych, których rezultaty zawiera opisać technicznie pozytywnie zweryfikowany. Jednocześnie informuję, że jestem świadomy odpowiedzialności karnej za złożenie fałszywego oświadczenia.	
Identyfikator zgłoszenia prac geodezyjnych	GN.6640.1160.2024
Organ służby geodezyjnej, który otrzymał zgłoszenie prac	Starosta Biłgorajski
Wykonawca prac geodezyjnych	GCPS Sp. z o.o.
Nr oraz data sporządzenia dokumentu zawierającego wynik pozytywnej weryfikacji	GN.6640.1160.2024_1 15.10.2024 r.
Imię i Nazwisko oraz nr uprawnień zawodowych kierownika prac	Krzysztof Blicharski 0444

LEGENDA:


	istn. granice pasa drogowego		istn. przepust pod drogą		istn./proj. sieć elektroenergetyczna do zabezpieczenia
	linie rozgraniczające teren inwestycji stanowiące linie podziałowe		proj. wydłużenie istn. przepustu		istn./proj. sieć telekomunikacyjna do zabezpieczenia
	linia określająca granice terenu niezbędnego dla obiektów budowlanych poza liniami rozgraniczającymi teren		proj. przepust pod zjazdem		istn./proj. sieć wodociągowa do zabezpieczenia
	istn. granice obrębów ewidencyjnych		spadki poprzeczne		istn./proj. sieć gazociągowa do zabezpieczenia
	istn. elementy na podkładzie mapowym		proj. oznakowanie poziome		istn./proj. sieć telekomunikacyjna do zabezpieczenia
	istn. granice działek (wg ewidencji osrodku)		proj. balustrada ochronna U-11a		istn./proj. sieć energetyczna doziemna
	istn. oś drogi powiatowej		istn. ogrodzenie do rozbiórki		istn./proj. sieć energetyczna doziemna
	proj. krawężnik drogi dla pieszych i rowerów		proj. rów trapezowy		istn./proj. sieć energetyczna nadziemna
	proj. pobocze drogi dla pieszych i rowerów, drogi i zjazdów		proj. umocnienie skarp rowu narzutem kamiennym na beton		istn./proj. sieć energetyczna nadziemna
	proj. krawężnik 15x30 - wystający		proj. odcinek rowu krytego		istn./proj. sieć wodociągowa
	proj. krawężnik 15x30 - obniżony		proj. studnia rewizyjna rowu krytego		istn./proj. sieć kanalizacyjna
	proj. obrzeże chodnikowe 8x30		proj. słup oświetleniowy hybrydowy - asymetryczny		istn./proj. sieć gazociągowa
	proj. nawierzchnia drogi dla pieszych i rowerów z asfaltu		istn. sieć telekomunikacyjna doziemna do likwidacji		
	proj. pobocze gruntowego		proj. sieć telekomunikacyjna doziemna		
	proj. nawierzchnia chodnika z kostki		istn./proj. sieć energetyczna nadziemna (słup) do likwidacji		
	proj. nawierzchnia zjazdu zwykłego kl. C1 z asfaltu (wzmocniony)		proj. słup sieci elektroenergetycznej nN - nadziemnej		
	proj. nawierzchnia zjazdu zwykłego kl. D z asfaltu		istn./proj. hydrant na sieć wodociągowej do likwidacji		
	proj. nawierzchnia zjazdu zwykłego kl. E z kruszywa		proj. hydrant na sieci wodociągowej		
	proj. zieleniec				
	istn. chodnik				
	istn. ścieżka rowerowa				

ZA ZGODNOŚĆ
Z ORYGINAŁEM MDCP

mgr inż. Jacek Pradun
Uprawnienia budowlane do projektowania i kierowania robotami budowlanymi ograniczone w specjalności instalacyjnej w zakresie sieci, instalacji i urządzeń elektrycznych i elektroenergetycznych
LUB/0347/PWBE/18

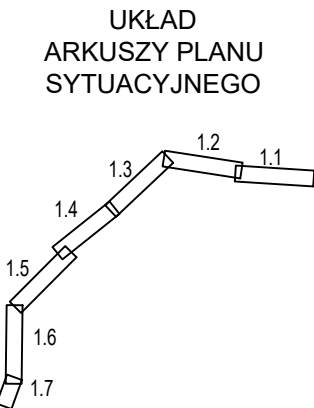

Inwestor: 		Zarząd Powiatu w Biłgoraju ul. Tadeusz Kościuszki 94 23-400 Biłgoraj	
Przedmiot opracowania: "Budowa drogi dla pieszych i rowerów w ramach rozbudowy drogi powiatowej Nr 2949L Krasnobród - Długi Kąt"			
Faza opracowania: PROJEKT TECHNICZNY		Skala: 1:500	
Nazwa rysunku: PROJEKT ZAGOSPODAROWANIA TERENU			
Funkcja	Projektował: mgr inż. Jacek Pradun	Specjalność elektryczna	LUB/0347/PWBE/18
	Sprawdził: mgr inż. Artur Siatka	Specjalność elektryczna	LUB/0107/PBE/17
		Nr uprawnień	LUB/0347/PWBE/18
		Podpis	
		Data	01.2025
			01.2025
		Nr rysunku:	1.1

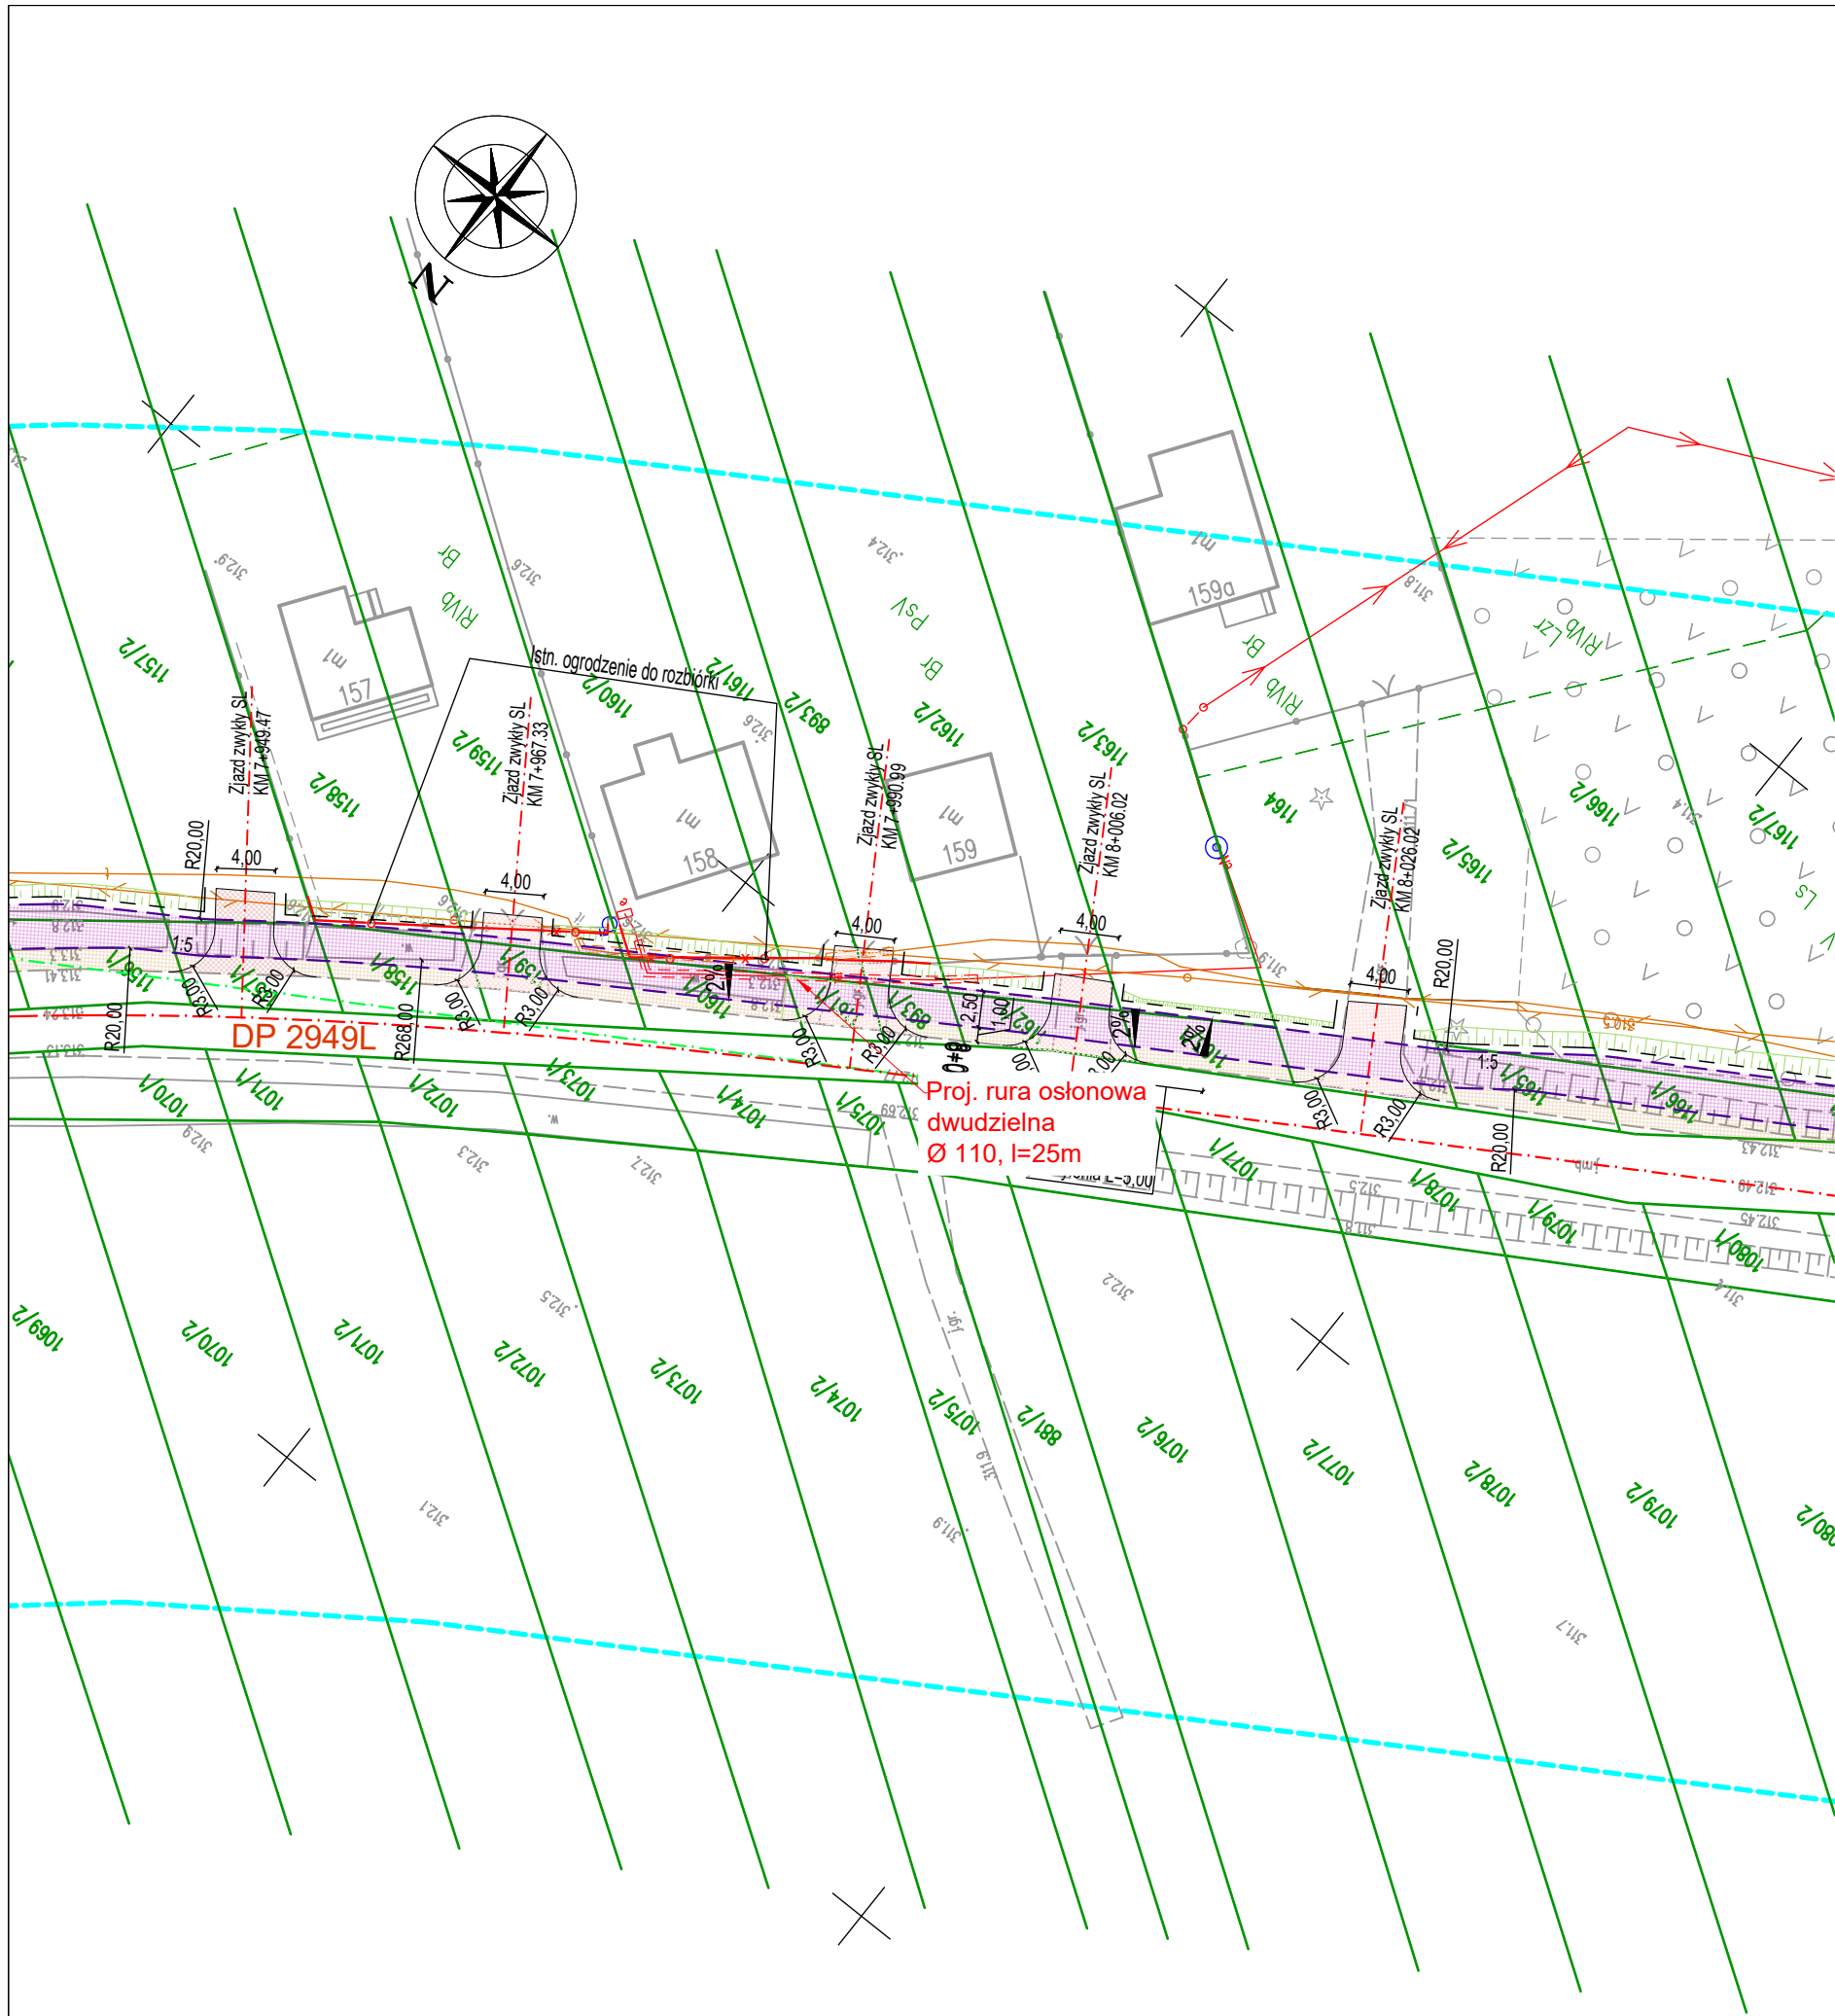

MAPA DO CELOW PROJEKTOWYCH ARK. 4/5

Skala 1:500

powiat: biłgorajski, woj.: lubelskie

Lokalizacja: droga pomiędzy Długim Kątem, a Stanisławowem

Identyfikator i nazwa jednostki ewidencyjnej: 060207_5 - Józefów

Obręby ewidencyjne: 0008 - Majdan Nepyrski; 0011 - Stanisławów

Godła mapy: 8.135.13.13.3.3; 8.135.13.13.3.4; 8.135.13.18.1.1;

8.135.13.13.4.3

Układ współrzędnych: PUWG 2000/8

Poziom odniesienia: PL-EVRF2007-NH

Mapa aktualna na dzień: 08.08.2024 r.

Identyfikator zgłoszenia: GN.6640.1160.2024

Mapa wykonana dnia: 17.10.2024 r.

Przedmiotem aktualizacji jest obszar zakreślony linią przerywaną koloru fioletowego.

Na mapie nie umieszczono:

Linii zabudowy oraz rozgraniczających zgodnych z miejscowym planem zagospodarowania przestrzennego

Wszelkie trwałe obiekty podlegają wytyczeniu i inwentaryzacji przez jednostkę wykonawstwa geodezyjnego.

Legenda:

- Punkty graniczne spełniające wymogi standardów geodezyjnych odnośnie dokładności położenia punktów granicznych

- Punkty graniczne nie spełniające wymogów standardów geodezyjnych odnośnie dokładności położenia punktów granicznych

MDCP Ścieżki rowerowe zakres 3

WYKONAŁ:

GEODETA

mgr inż. Paweł Wróbel

KIEROWNIK PRAC:

GEODETA UPRAWNIONY

Uprawnienia zawodowe 20164
inż. Krystian Blicharski

ZA ZGODNOŚĆ
Z ORYGINAŁEM MDCP

mgr inż. Jacek Pradun

Uprawnienia budowlane do projektowania i kierowania robotami
budowlanymi bez ograniczeń w specjalności instalacyjnej w zakresie
sekcji, instalacji i urządzeń elektrycznych i elektroenergetycznych
LUB/0347/PWBE/18

Inwestor:



Zarząd Powiatu w Biłgoraju
ul. Tadeusz Kościuszki 94
23-400 Biłgoraj

Przedmiot
opracowania:

"Budowa drogi dla pieszych i rowerów w ramach rozbudowy
drogi powiatowej Nr 2949L Krasnobród - Długi Kąt"

Faza
opracowania:

PROJEKT TECHNICZNY

Skala:

1:500

Nazwa
rysunku:

PROJEKT ZAGOSPODAROWANIA TERENU

Funkcja
Projektował:
Sprawdził:

Nazwisko
mgr inż. Jacek Pradun
mgr inż. Artur Siatka

Specjalność
elektryczna
elektryczna


Nr uprawnień
LUB/0347/PWBE/18
LUB/0107/PBE/17

Podpis

Data

01.2025
01.2025

Nr rysunku:
1.2

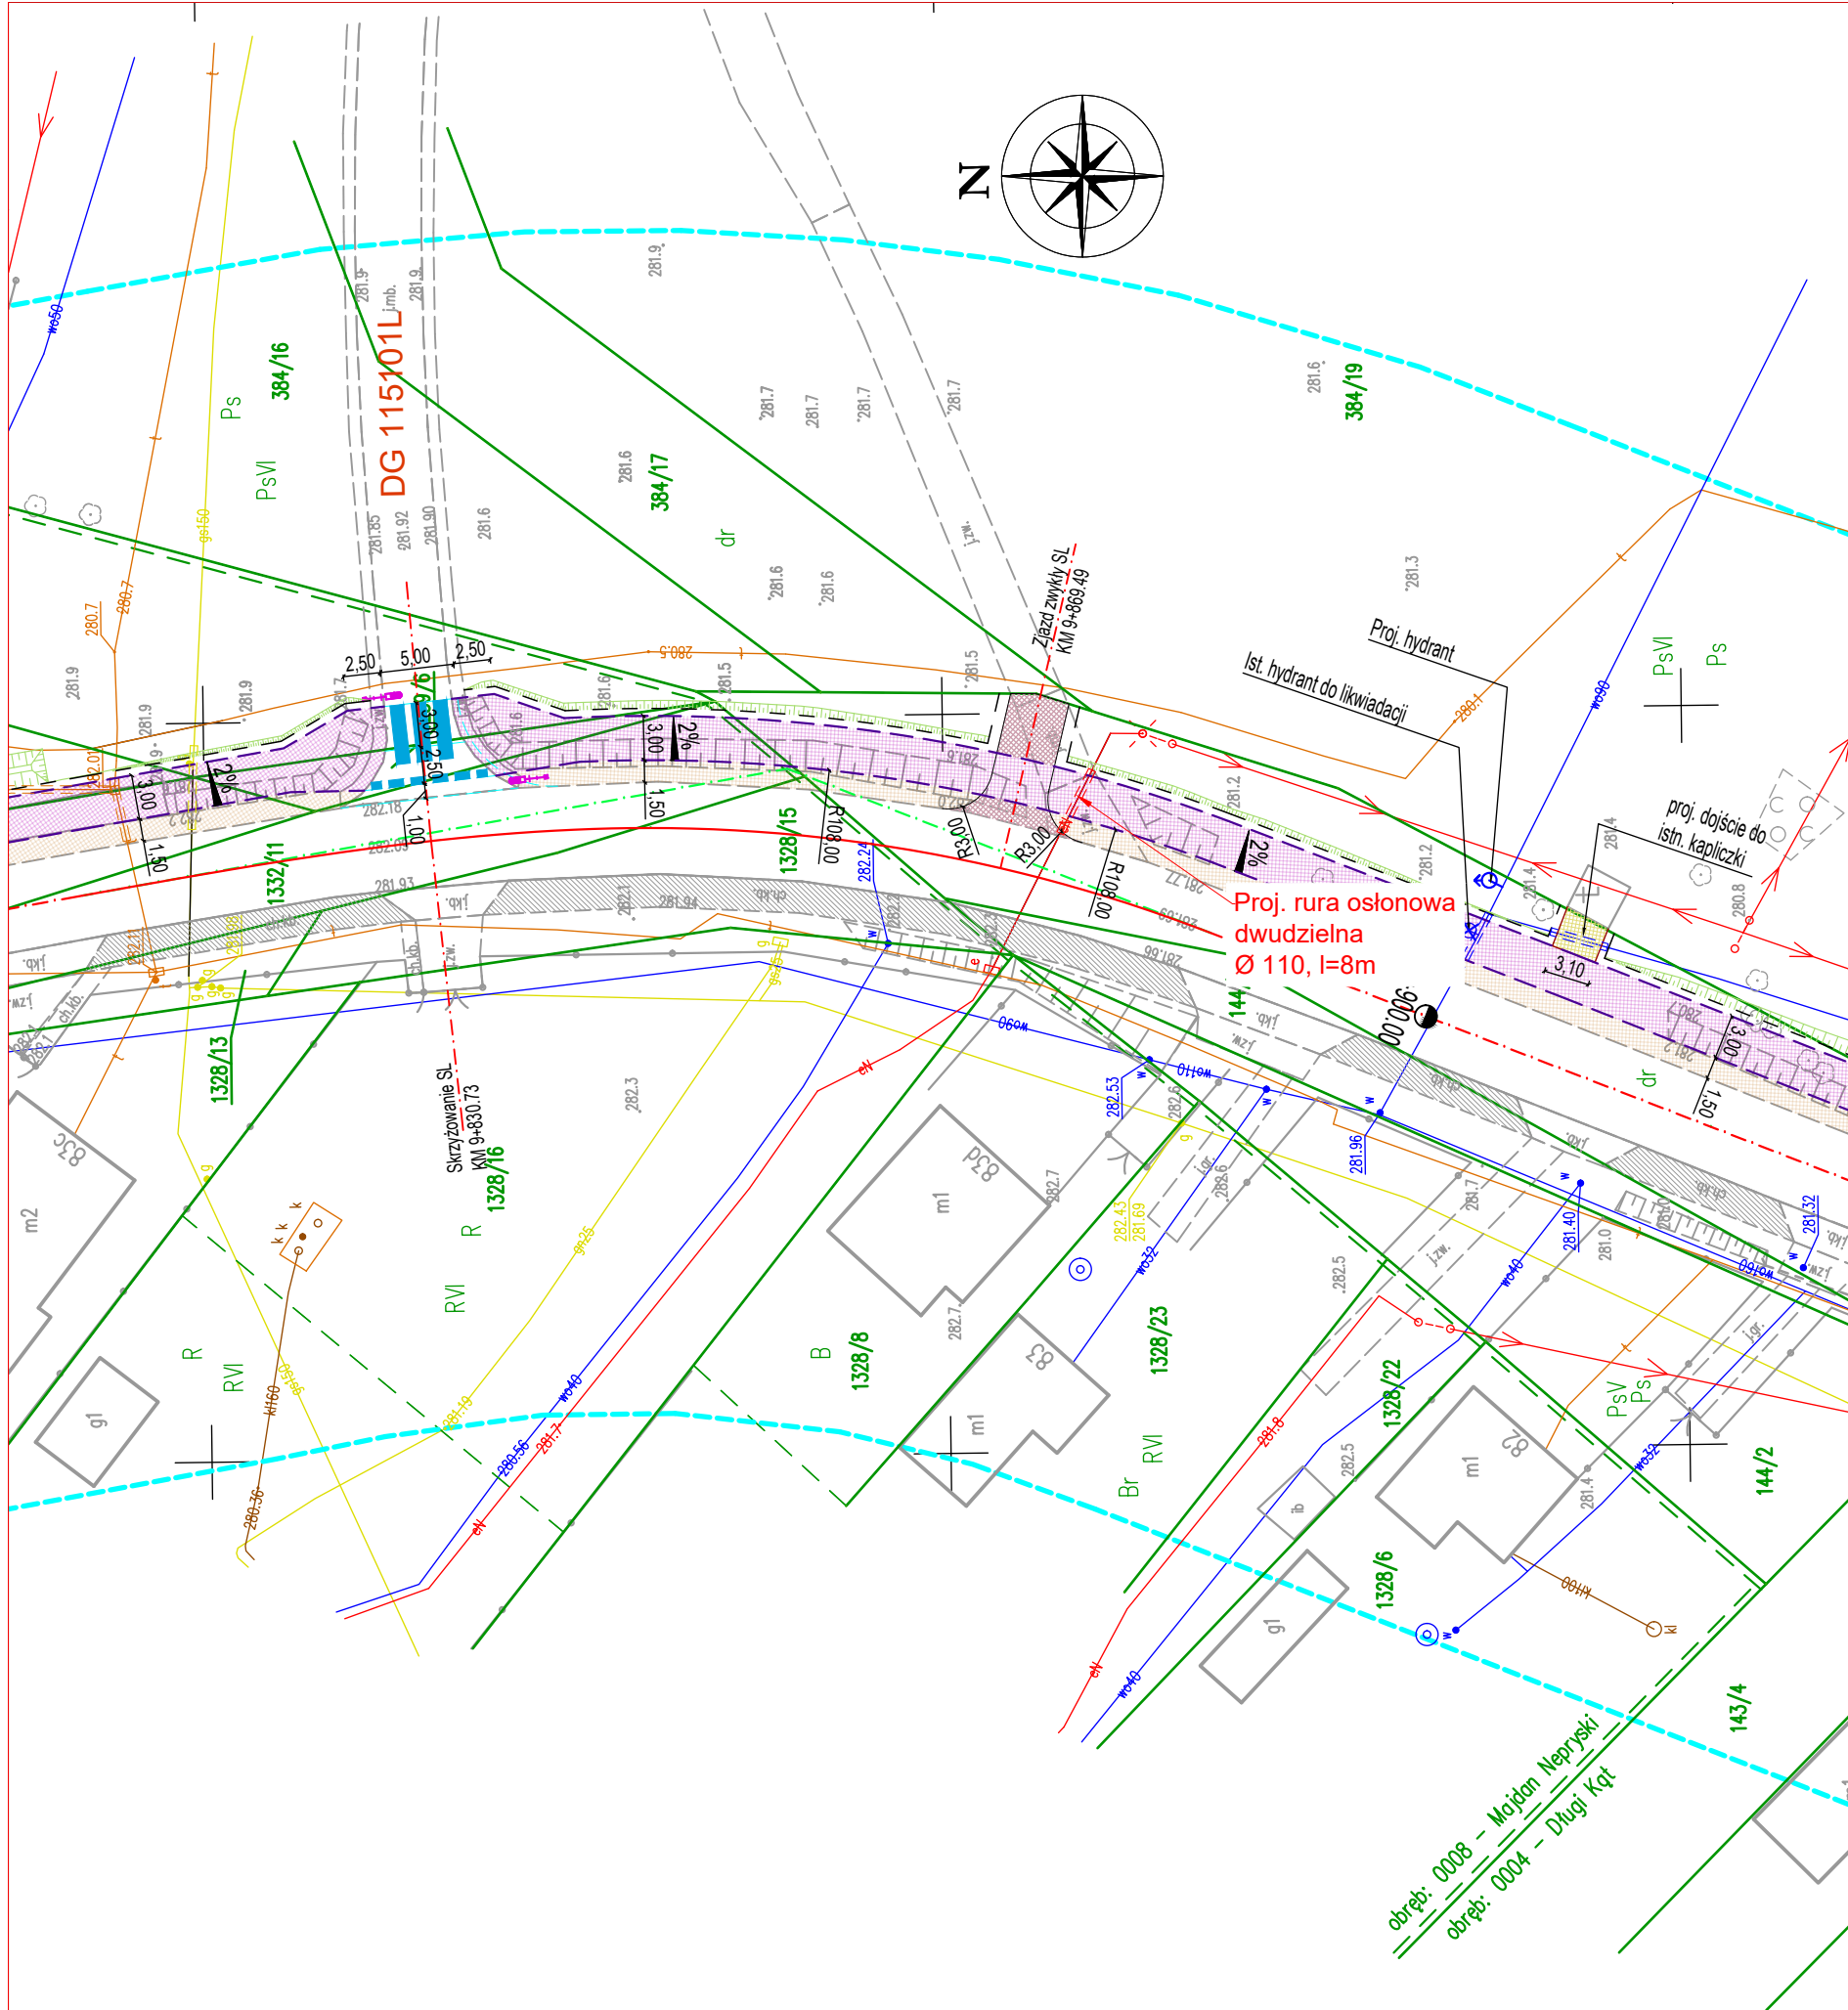

MAPA DO CELÓW PROJEKTOWYCH ARK. 5/5

Skala 1:500

powiat: biłgorajski, woj.: lubelskie
Lokalizacja: droga pomiędzy Długim Kątem, a Stanisławowem, do granicy gminy Józefów
Identyfikator i nazwa jednostki ewidencyjnej: 060207_5 - Józefów
Obręb ewidencyjny: 0011 - Stanisławów
Godła mapy: 8.135.13.13.3.4; 8.135.13.13.4.3; 8.135.13.13.4.4; 8.135.13.14.3.3
8.135.13.18.2.1; 8.135.13.18.2.2; 8.135.13.19.1.1

Układ współrzędnych: PUWG 2000/8
Poziom odniesienia: PL-EVRF2007-NH
Mapa aktualna na dzień: 08.08.2024 r.
Identyfikator zgłoszenia: GN.6640.1160.2024
Mapa wykonana dnia: 17.10.2024 r.

Przedmiotem aktualizacji jest obszar zakreślony linią przerywaną koloru fioletowego.

Na mapie nie umieszczono:
Linii zabudowy oraz rozgraniczających zgodnych z miejscowym planem zagospodarowania przestrzennego
Wszelkie trwałe obiekty podlegają wytyczeniu i inwentaryzacji przez jednostkę wykonawstwa geodezyjnego.
Legenda:
- Punkty graniczne spełniające wymogi standardów geodezyjnych odnośnie dokładności położenia punktów granicznych
- Punkty graniczne nie spełniające wymogów standardów geodezyjnych odnośnie dokładności położenia punktów granicznych


MDCP Ścieżki rowerowe zakres 3

WYKONAŁ:
GEODETA
mgr inż. **Paweł Wróbel**

KIEROWNIK PRAC:
GEODETA UPRAWNIENY
Uprawnienia zawodowe 20164
inż. **Krzysztof Blicharski**

**ZA ZGODNOŚĆ
Z ORYGINAŁEM MDCP**

mgr inż. **Jacek Pradun**
Uprawnienia budowlane do projektowania i kierowania robotami
budowlanymi bez ograniczeń w specjalności instalacyjnej w zakresie
sieci, instalacji i urządzeń elektrycznych i elektroenergetycznych
LUB/0347/PWBE/18

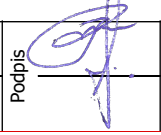Inwestor:				Zarząd Powiatu w Biłgoraju ul. Tadeusz Kościuszki 94 23-400 Biłgoraj	
Przedmiot opracowania:					
"Budowa drogi dla pieszych i rowerów w ramach rozbudowy drogi powiatowej Nr 2949L Krasnobród - Długi Kąt"					
Faza opracowania:				Skala:	
Nazwa rysunku:				1:500	
PROJEKT TECHNICZNY					
PROJEKT ZAGOSPODAROWANIA TERENU					
Funkcja	Projektował:	Nazwisko	mgr inż. Jacek Pradun	Specjalność	elektryczna
	Sprawdził:	Nazwisko	mgr inż. Artur Siatka		
		Nr uprawnień	LUB/0347/PWBE/18	Podpis	
		Specjalność	elektryczna	Data	01.2025
		Nr uprawnień	LUB/0107/PBE/17		
					01.2025
Nr rysunku:					1.3

