


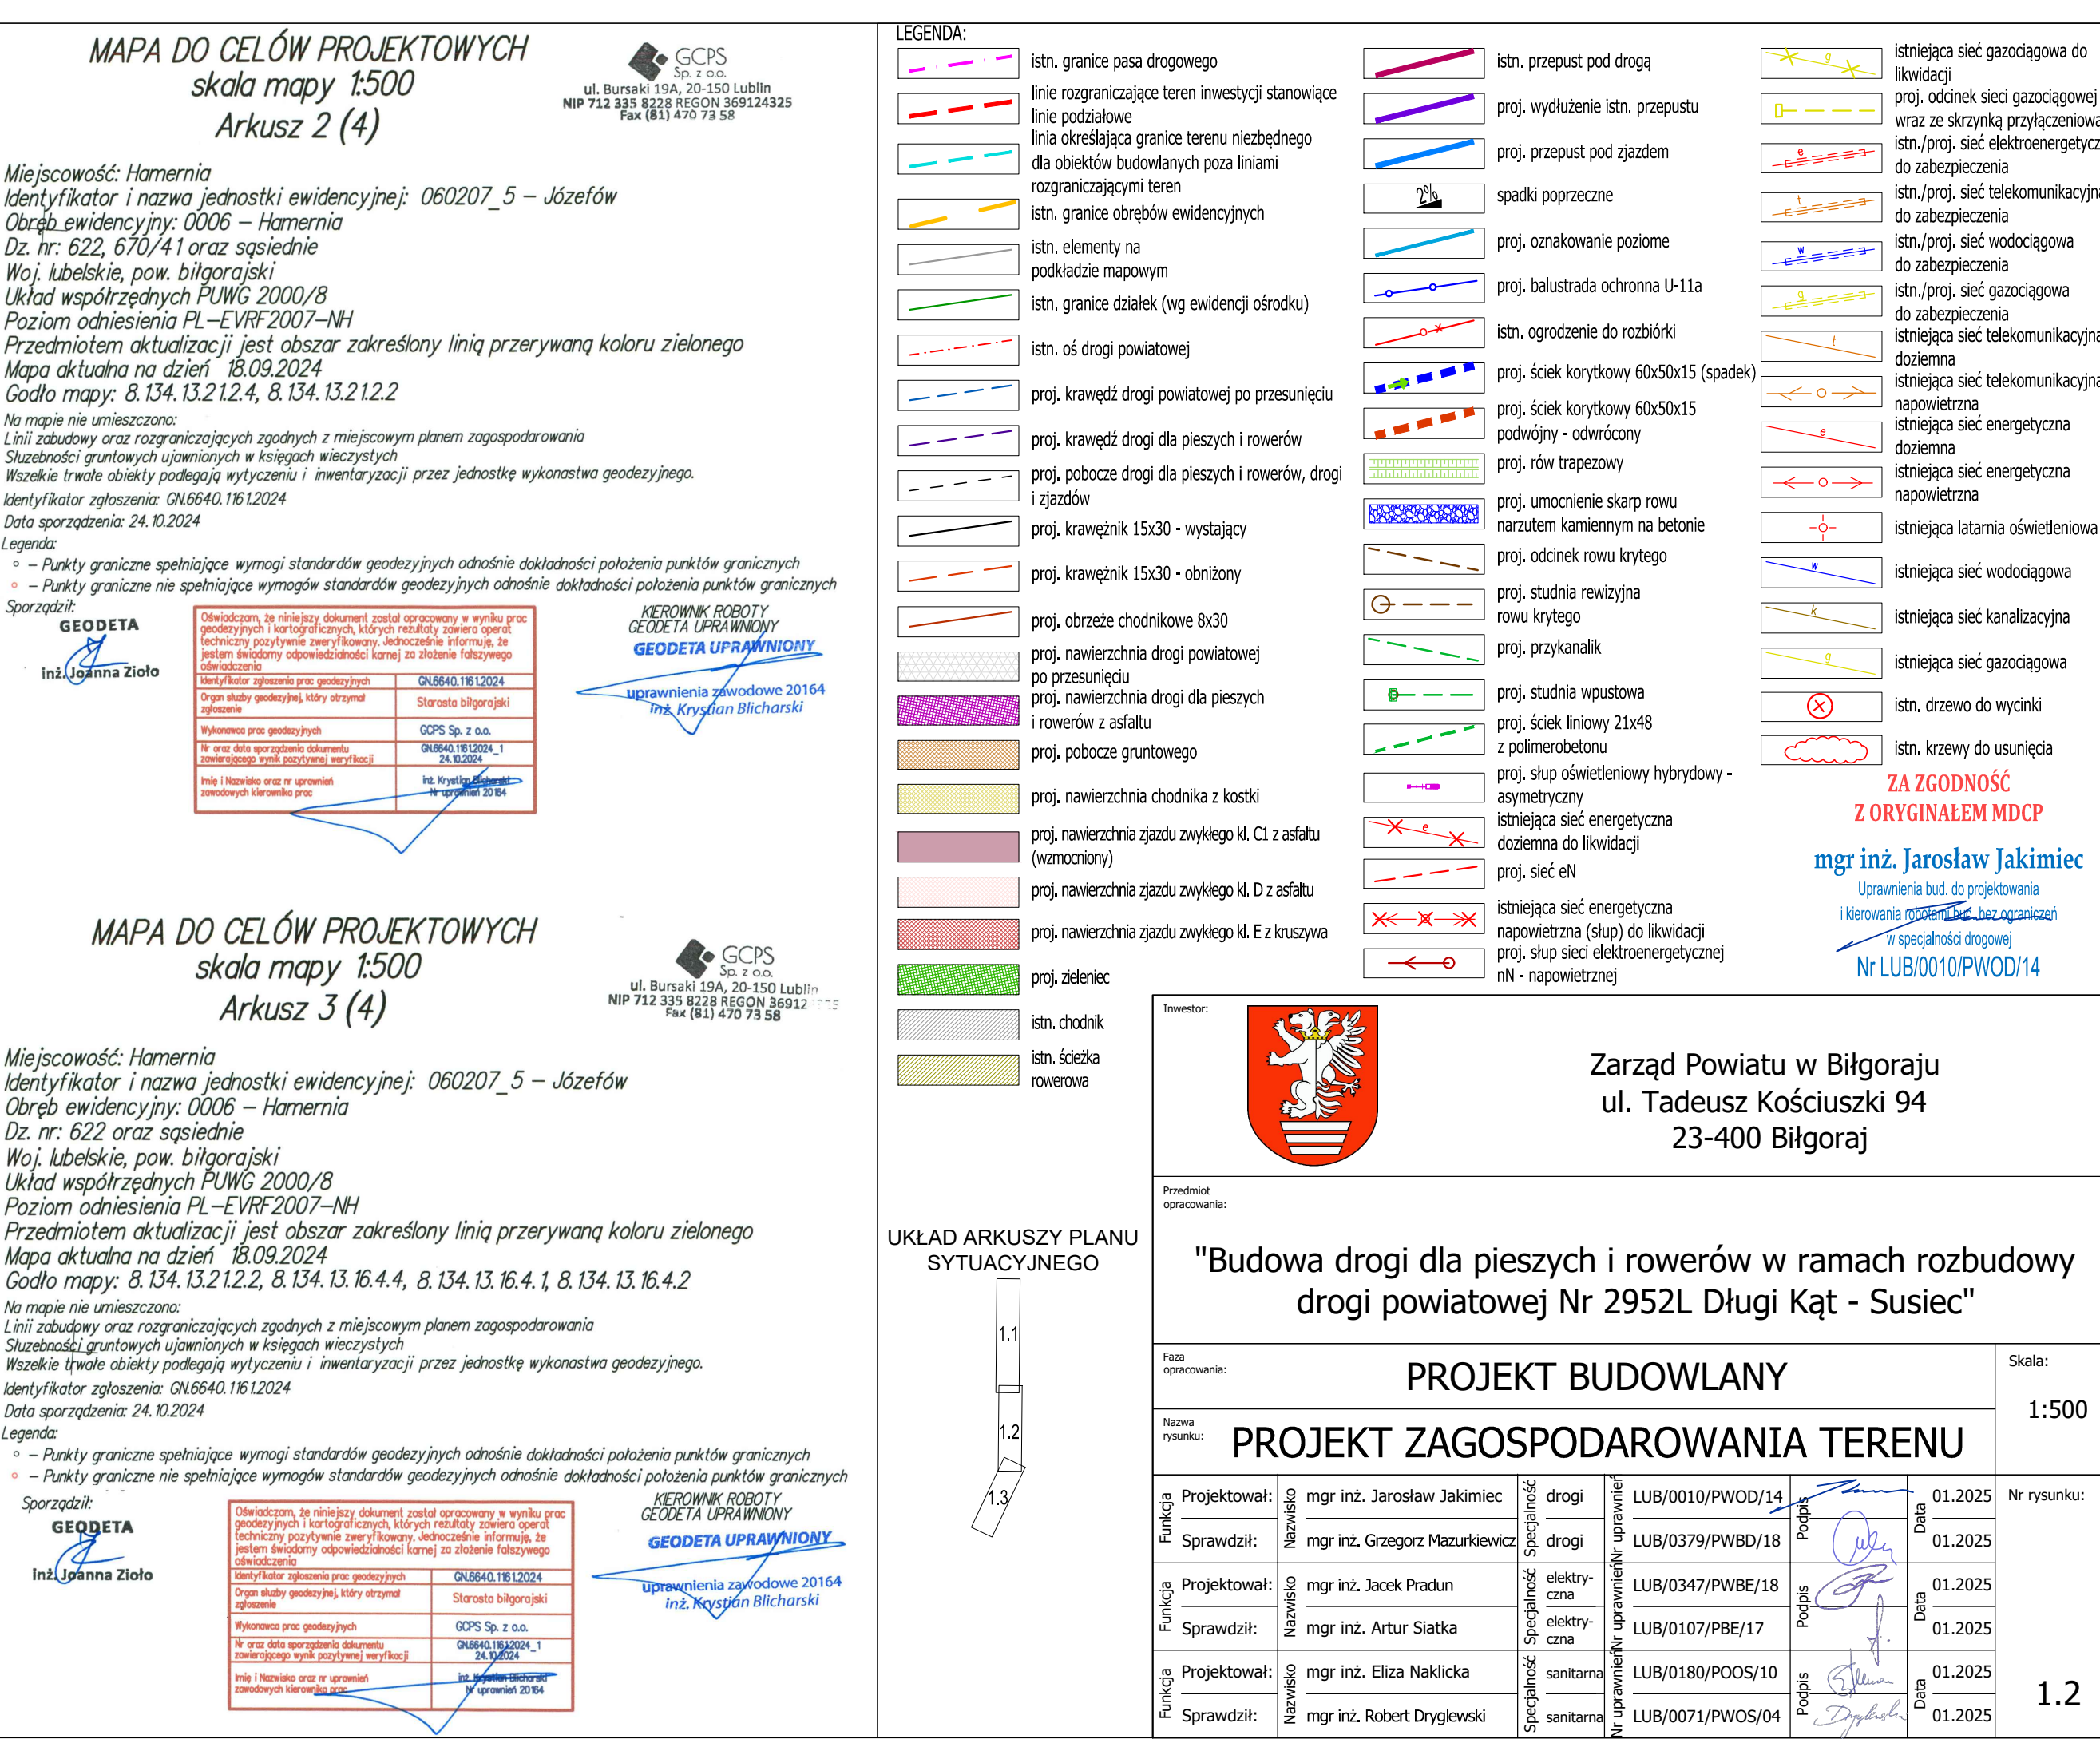

Zarząd Powiatu w Biłgoraju
ul. Tadeusz Kościuszki 94
23-400 Biłgoraj

Przedmiot opracowania:

"Budowa drogi dla pieszych i rowerów w ramach rozbudowy drogi powiatowej Nr 2952L Długi Kąt - Susiec"

Faza opracowania:

PROJEKT BUDOWLANY

Nazwa rysunku:

Skala:

1:500

PROJEKT ZAGOSPODAROWANIA TERENU

Funkcja	Projektował:	mgr inż. Jarosław Jakimiec	drogi	LUB/0010/PWOD/14	Podpis	01.2025	Nr rysunku:
	Sprawdził:	mgr inż. Grzegorz Mazurkiewicz	drogi	LUB/0379/PVBD/18	Data	01.2025	
Funkcja	Projektował:	mgr inż. Jacek Pradun	elektryczna	LUB/0347/PWBE/18	Podpis	01.2025	Nr rysunku:
	Sprawdził:	mgr inż. Artur Siatka	elektryczna	LUB/0107/PBE/17	Data	01.2025	
Funkcja	Projektował:	mgr inż. Eliza Naklicka	sanitarna	LUB/0180/POOS/10	Podpis	01.2025	Nr rysunku:
	Sprawdził:	mgr inż. Robert Dryglewski	sanitarna	LUB/0071/PWOS/04	Data	01.2025	

1.2