
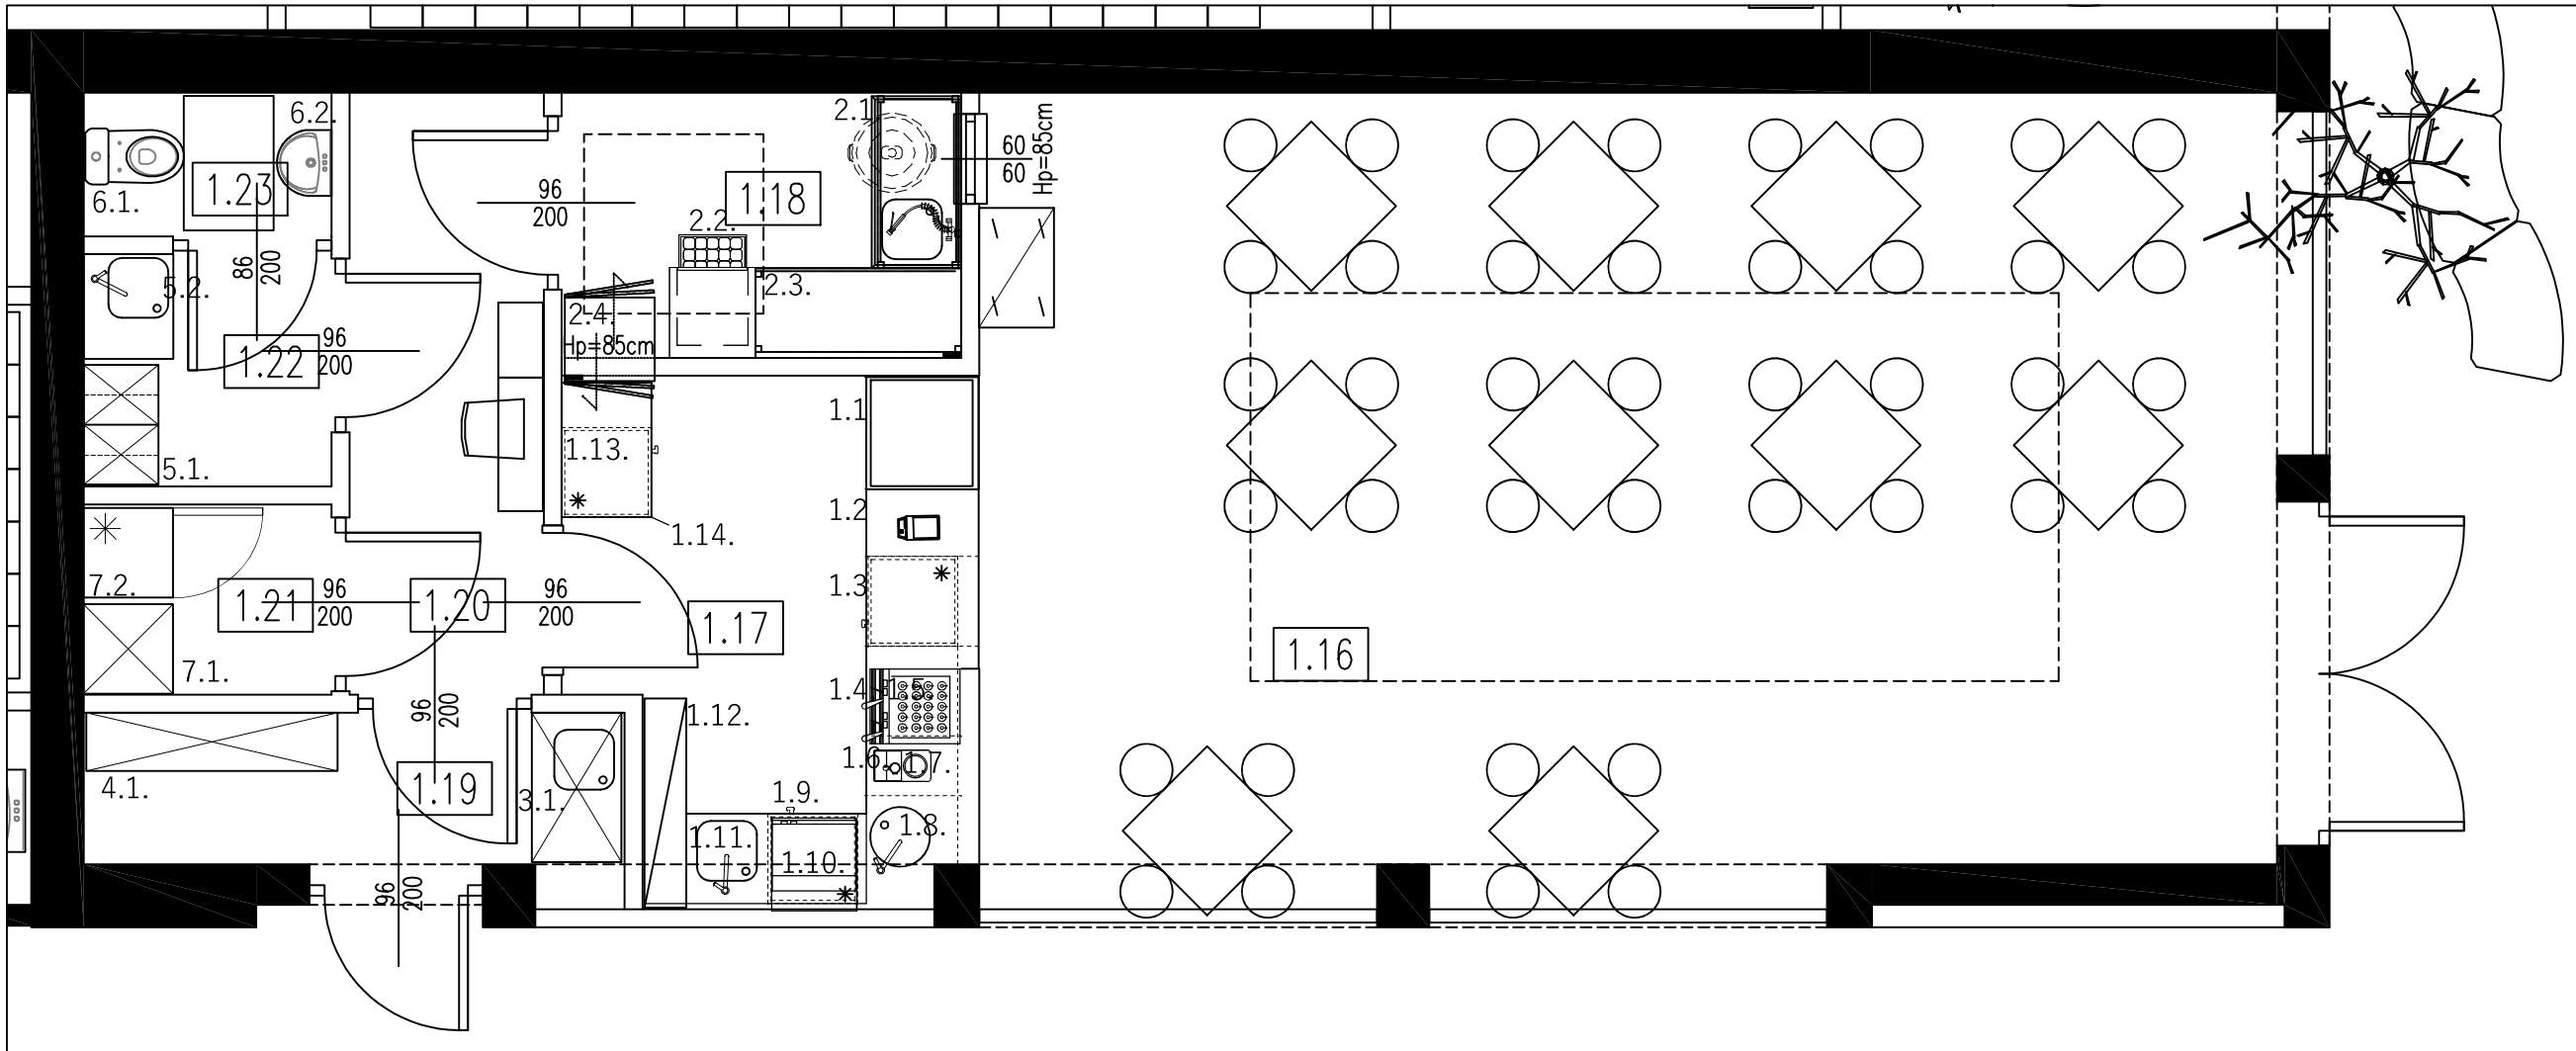


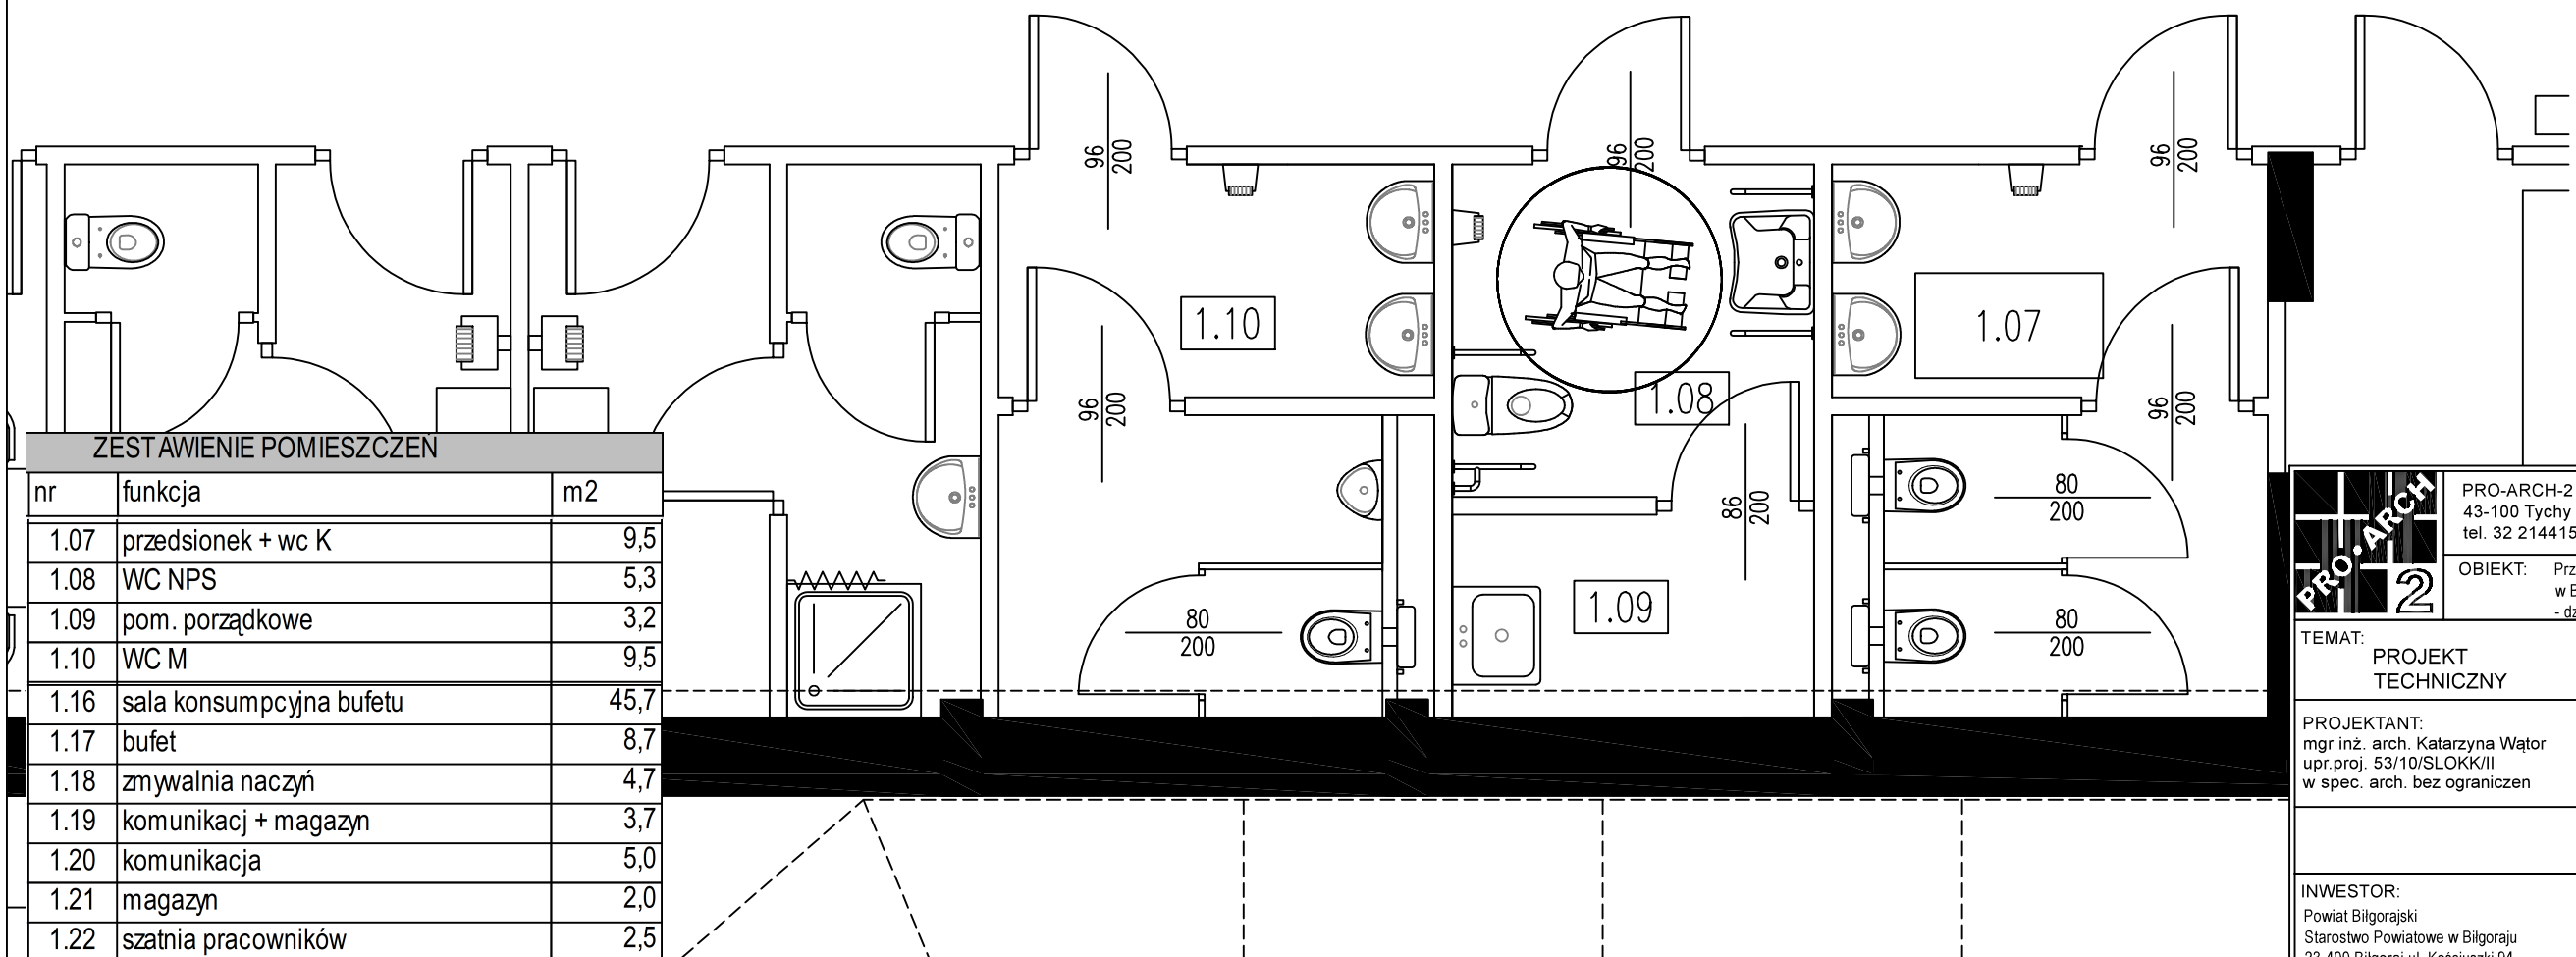

Lp	Nazwa urządzenia	Ilość	Wymiar dł/sz/wys
		szt.	mm
	BAR		
1.1.	Witryna cukiernicza	1	750x750x1600
1.2.	Zabudowa barowa z szafką +kasa	1	450x750x850
1.3.	Szafa chłodnicza podblatowa srebrna, drzwi nierdzewne, poj.użytkowa 286 litrów	1	600x600x850
1.4.	Zabudowa barowa z szafką	1	600x750x850
1.5.	Ekspres do kawy automatyczny 2 grupowy	1	533x559x559
1.6.	Szafka z szufladą na fusy	1	400x600x850
1.7.	Młynek do kawy elektroniczny z regulacją dozy, regulacją grubości mielenia oraz licznikiem wydanych kaw	1	230x270x615
1.8.	Zabudowa meblowa z miejscem na umywalkę wpuszczaną w blat + umywalka wpuszczana w blat+ bateria stojąca		760x750x850
1.9.	Szafa chłodnicza podblatowa srebrna, drzwi nierdzewne, poj.użytkowa 286 litrów	1	600x600x850
1.10	Salamander/opiekacz	1	495 x 27 x 385 cm
1.11	Zabudowa meblowa z miejscem na zlew jednokomorowy + zlew jednokomorowy+ bateria stojąca		600x750x850
1.12	Zabudowa mebowa/regał ekspozycyjny	1	1400x400x2200
1.13	Szafa chłodnicza podblatowa, drzwi szklane, poj.użytkowa 286 litrów	1	600x600x850
4.12	Zabudowa meblowa z miejscem na szafę chłodniczą podblatową i szafką	1	900x600x850
	ZMYWALNIA		
2.1.	Stół odkładczy z półką ze zlewem 1 komorowym	1	1150x600x850
	Bateria prysznicowa z wylewką + syfon	1	
2.2.	Zmywarka do mycia naczyń z dozownikiem płynu myjącego i nabłyszczającego oraz pompą spustową, sterowanie elektromechaniczne, 2 cykle mycia	1	600x600x820
2.3.	Stół roboczy z półką	1	1400x600x850
2.4.	Szafa przelotowa nablatowa drzwi uchylne (hp=85cm)	1	600x600x1000
	ANEKS PORZĄDKOWY		
3.1.	Szafa porządkowa ze zlewem	1	1000x500x2000
4.1.	Szafa magazynowa	1	1700x500x1800
	SZATNIA PERSONELU		
5.1.	Szafka metalowa ubraniowa dwudzielna BHP	2	400x450x1700
5.2.	Zlewozmywak na szafce z drzwiami	1	700x600x850
	WC PERSONELU		
6.1	Miska ustępowa ceramiczna	1	
6.2.	Umywalka ceramiczna	1	
	MAGAZYN		
7.1.	Regał magazynowy 4-półkowy	1	600x600x1800
7.2.	Szafa chłodnicza	1	600x600x1800

ZESTAWIENIE POMIESZCZEŃ

nr	funkcja	m2
1.07	przedsionek + wc K	9,5
1.08	WC NPS	5,3
1.09	pom. porządkowe	3,2
1.10	WC M	9,5
1.16	sala konsumpcyjna bufetu	45,7
1.17	bufet	8,7
1.18	zmywalnia naczyń	4,7
1.19	komunikacj + magazyn	3,7
1.20	komunikacja	5,0
1.21	magazyn	2,0
1.22	szatnia pracowników	2,5
1.23	wc pracowników	1,5

PRO-ARCH-2 Sp. z o.o. S.K.
43-100 Tychy ul. Sienkiewicza 24
tel. 32 2144151, e-mail: biuro@proarch.com.pl, www. proarch.com.pl

OBIEKT: Przebudowa i rozbudowa powiatowej krytej pływalni w Biłgoraju przy ul. Cegielnianej 24 - działki nr 48/20, 106/46, 106/38, 106/45

TEMAT: PROJEKT TECHNICZNY

TECHNOLOGIA GASTRONOMII

PROJEKTANT:
mgr inż. arch. Katarzyna Wątor
upr.proj. 53/10/SLOKK/II
w spec. arch. bez ograniczen

TYTUŁ RYSUNKU:

RZUT PARTERU
WYKAZ SPRZĘTU

INWESTOR:
Powiat Biłgorajski
Starostwo Powiatowe w Biłgoraju
23-400 Biłgoraj ul. Kościuszki 94

SKALA: 1:50

DATA: 15-04-2022

NR. RYS. T01

NINIEJSZY PROJEKT CHRONIONY JEST PRAWEM AUTORSKIM.