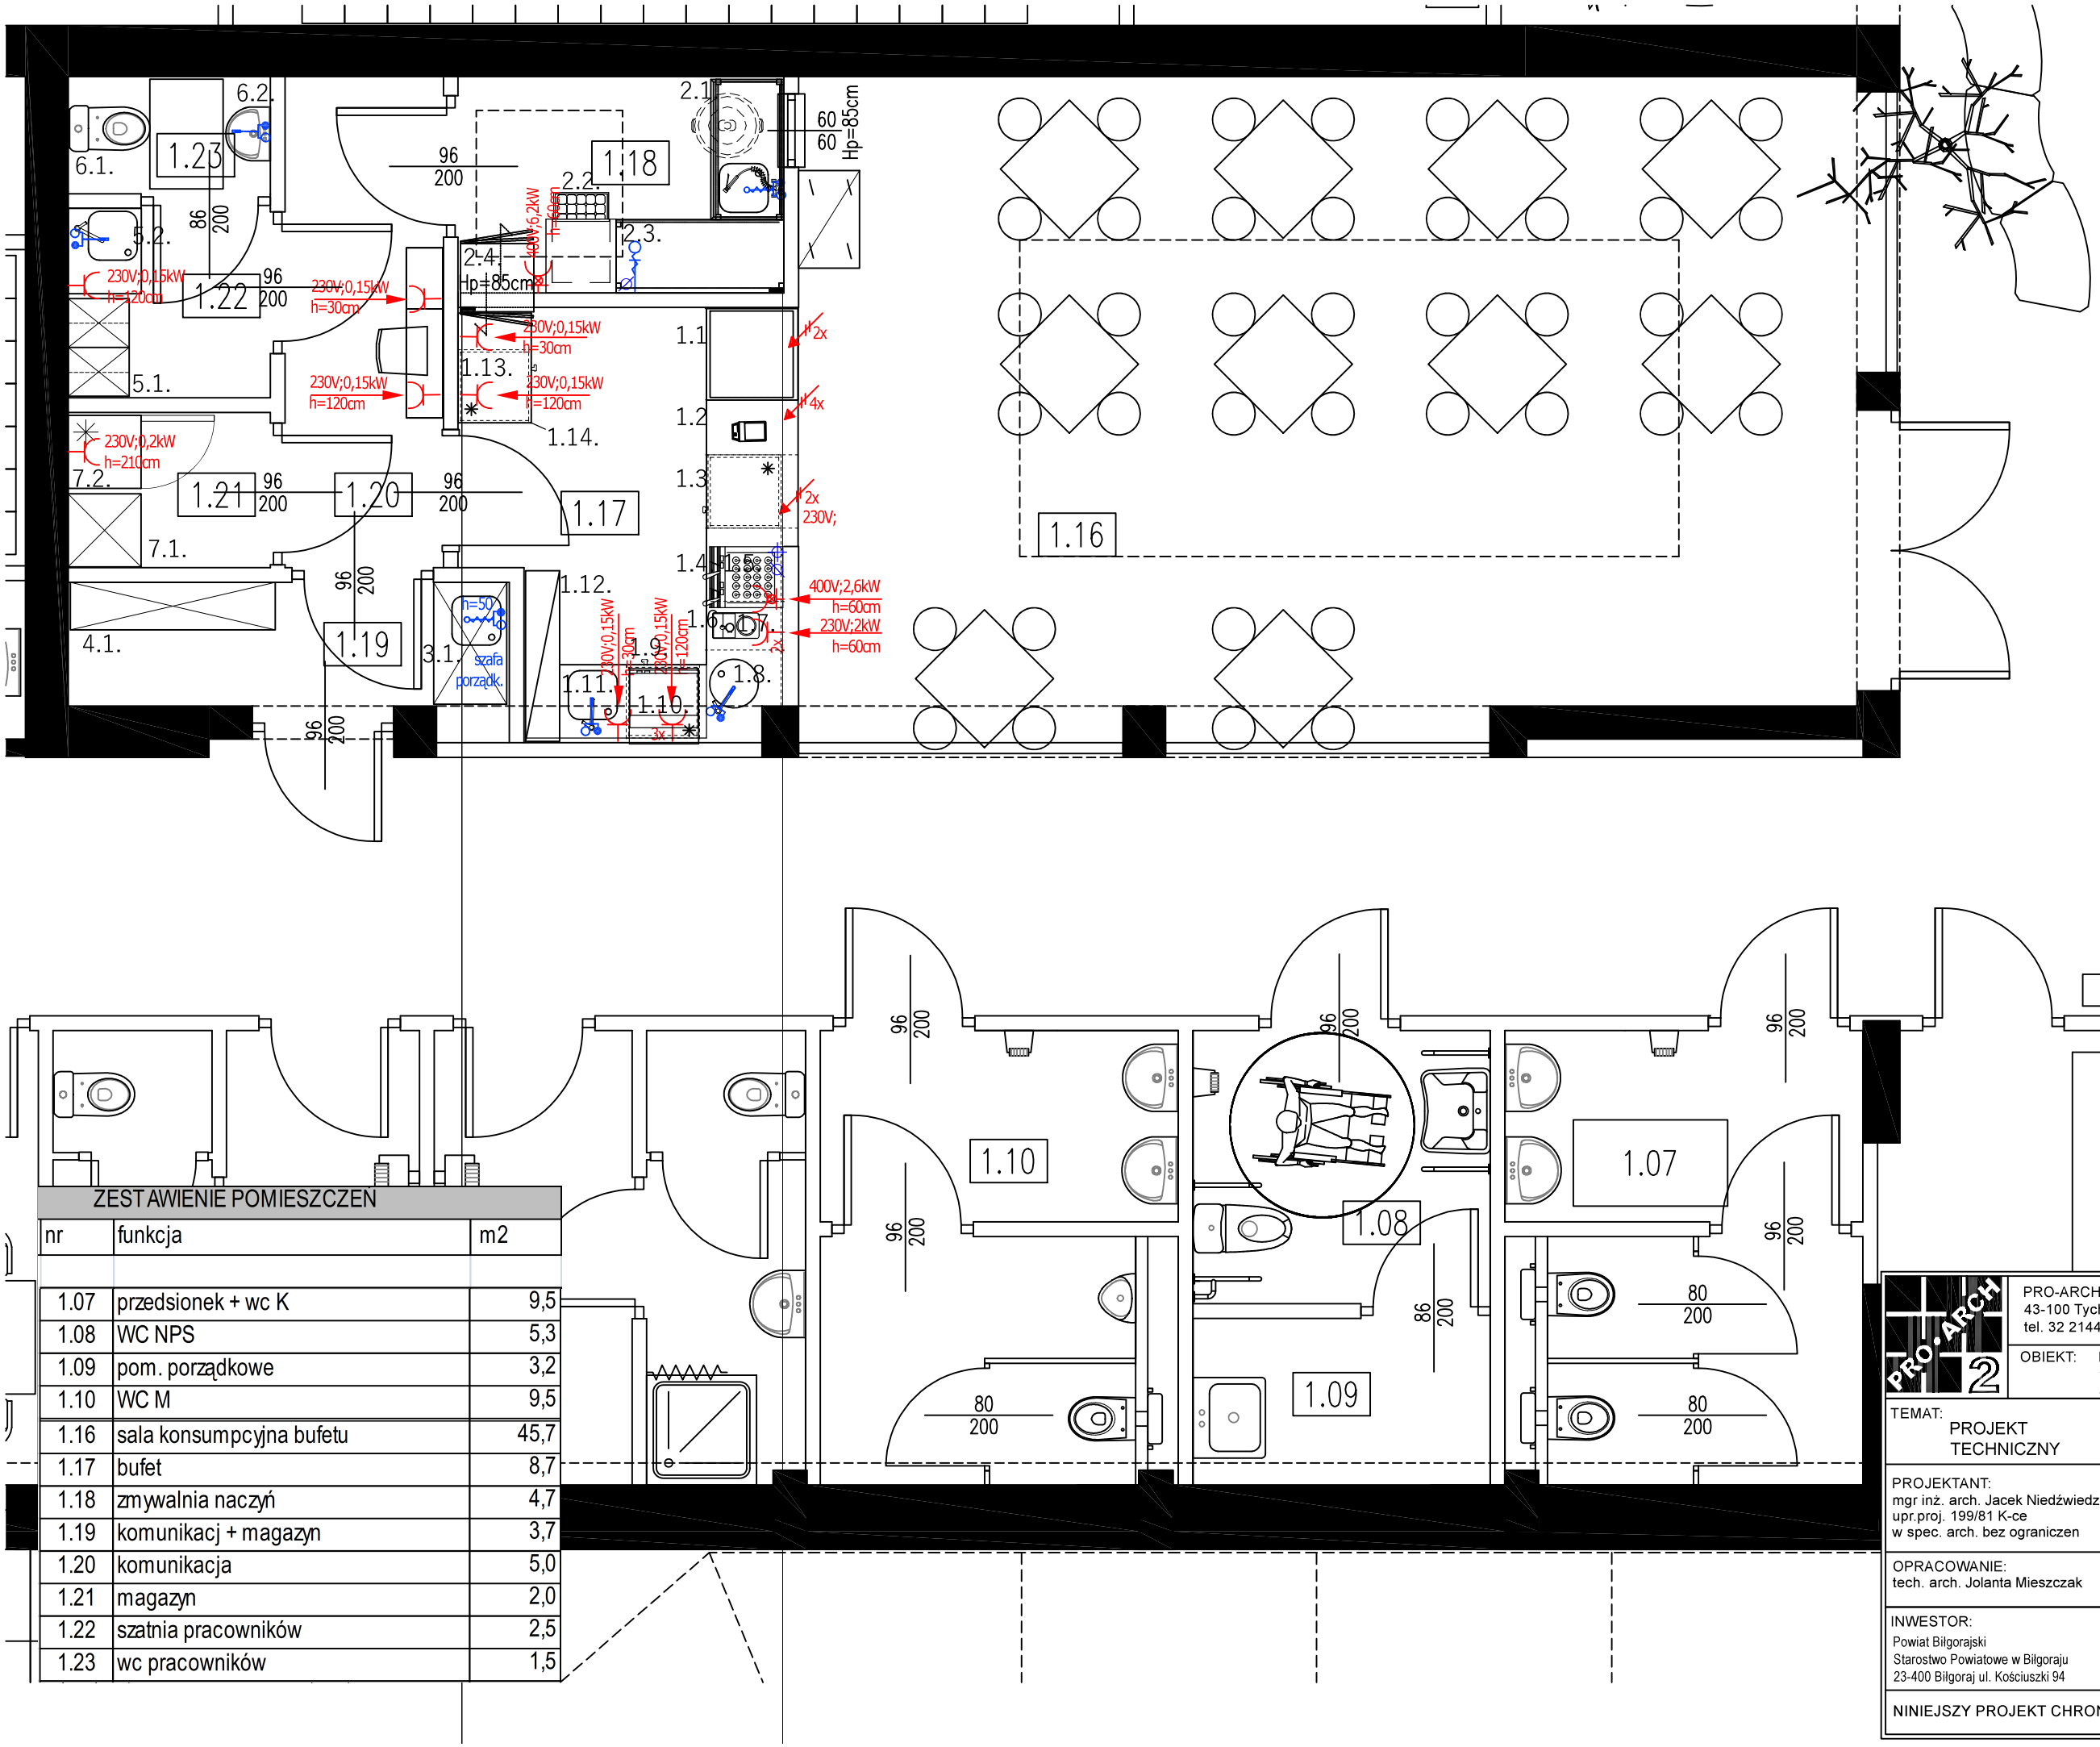


ZESTAWIENIE POMIESZCZEN

nr	funkcja	m2
1.07	przedsionek + wc K	9,5
1.08	WC NPS	5,3
1.09	pom. porządkowe	3,2
1.10	WC M	9,5
1.16	sala konsumpcyjna bufetu	45,7
1.17	bufet	8,7
1.18	zmywalnia naczyń	4,7
1.19	komunikacj + magazyn	3,7
1.20	komunikacja	5,0
1.21	magazyn	2,0
1.22	szatnia pracowników	2,5
1.23	wc pracowników	1,5

WYTYCZNE BRANŻOWE


Uwagi:
1) Do zlewów, umywalek i basenów przewidziano baterie sztorcowe.
2) Kratki ściekowe bez domiaru należy rozmieścić w centralnej części pomieszczenia i wykonać do nich spadek. Nie należy ich montować pod urządzeniami.
3) Przyłącza elektryczne zakończyć gniazdami lub puszkami.
4) Średnica instalacji gazowej 1", wyjście 1/2"
5) Główne przyłącze gazowe ma być łatwo dostępne.
6) Wytyczne dla przyłączy odnoszą się dla danego projektu technologii, wszelkie zmiany należy skonsultować z dostawcą wyposażenia.
7) Przyłącza wody zakończyć zaworami- instalacja zaworów po stronie Inwestora.

LEGENDA:


	Gniazdo 230V
	Gniazdo 400V
	Wypust 230V z podłogi, zapas 2m kabla
	Wypust 400V z podłogi, zapas 2 m kabla
	Zasilanie wody ciepłej i zimnej
	Zasilenie wody zimnej h=50cm
	Kratka ściekowa, odpływ- średnica 50mm
	Odpływ zasyfonowany h=30
	Przyłącze W.C. i W.Z. do baterii sztorcowej
	Przyłącze W.C. i W.Z. do baterii sztorcowej z natryskiem
	Przyłącze W.Z. do kranu ze złączką do węża 3/4" h=30cm

SCHEMAT WOD.-KAN.


1. UMYWALKA

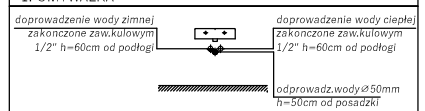


2. ZLEW

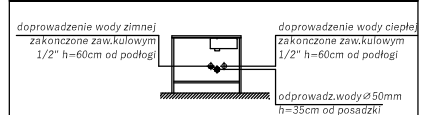

3. ZLEW/BASEN

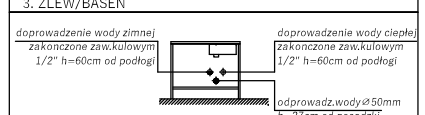

3. ZLEW PORZĄDKOWY

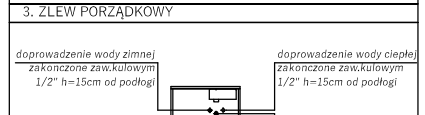

PRO-ARCH-2 Sp. z o.o. S.K.
43-100 Tychy ul. Sienkiewicza 24
tel. 32 2144151, e-mail: biuro@proarch.com.pl, www. proarch.com.pl

OBIEKT: Przebudowa i rozbudowa powiatowej krytej pływalni w Biłgoraju przy ul. Cegielnianej 24 - działki nr 48/20, 106/46, 106/38, 106/45

TEMAT: PROJEKT TECHNICZNY

TECHNOLOGIA GASTRONOMII

PROJEKTANT: mgr inż. arch. Jacek Niedźwiedzki upr.proj. 199/81 K-ce w spec. arch. bez ograniczen

OPRACOWANIE: tech. arch. Jolanta Mieszczak

TYTUŁ RYSUNKU: RZUT PARTERU WYTYCZNE BRANŻOWE

INWESTOR: Powiat Biłgorajski, Starostwo Powiatowe w Biłgoraju, 23-400 Biłgoraj ul. Kościuszki 94

SKALA: 1:150

DATA: 15-04-2022

NR. RYS. T02

NINIEJSZY PROJEKT CHRONIONY JEST PRAWEM AUTORSKIM.