ROZWINIĘCIA ŚCIAN

	ŚCIANY PŁYTKOWANE I TYNKOWANE /PT/								
TC	TC-1	ściana w konstrukcji kartonowo/gipsowej - ściana tynczasowa		farba emulsyjna na gruntowaniu, płyty k-g		kolor biały	S 1502-Y str. próbnika 6		
TC2	TC-2	ściana murowana odizolenia pożarowego - ściana tymczasowa	malowanie pustaków gazobetonowych od strony etapu 1	farba emulsyjna na gruntowaniu ściany murowanej		kolor biały	S 1502-Y str. próbnika 6		od strony etapu 2 - ocieplenie wełną mineralną pozostawiony w formie naturalnej
T1	T1	ściana - tynkowanie	tynk akrylowy frakcji 2mm na tynku wap-cem, siatce i klejo	tynk malowany farbą akrylową na gruntowaniu		jasno-szary	S 1025-Y str. próbnika 6		25cm ponad sufit podwieszony
T2	T2	ściana - tynkowanie	tynk akrylowy frakcji 2mm na tynku wap-cem, na siatce i klejo	tynk malowany farbą akrylową na gruntowaniu		ciemno-szary	S 1055-Y str. próbnika 6		25cm ponad sufit podwieszony
P1	P1	płytkowanie ścian	płytka ceramiczna matowa		60x30cm	kolor korałowy ciemny	kolor czerwony ciemny- korałowy - NCS S 3040-Y80R >> 1 stopień kolorystyczny wg próbnika NCS = str 52	fuga jasno szara, 3mm	układ pionowy , cokolik 30cm jak posadzka,
P2	P2	płytkowanie ścian	płytka ceramiczna matowa		20x40cm	kolor jasno-szary	wybarwienie w granicach kolorystycznych NCS S2502-G /+ 1 stopień kolorystyczny wg próbnika NCS = str 9	fuga jasno szara, 3mm	układ pionowy, górna warstwa poziome , cokolik 30cm jak posadzka,
P3	P3	płytkowanie słupów i pilastrów	płytka ceramiczna matowa		15x60cm	ciemno szarobrązowy	- kolor szary ciemny – NCS S 7502-G /+ 1 stopień kolorystyczny wg próbnika NCS = str 9	fuga czarna	układ pionowy, cokolik 30cm jak posadzka,
S	S	słupy żelbetowe	beton architektoniczny, faktura naturalna, na elementach stropiących - tynk akrylowy frakcji 1mm na tynku wap-	farba akrylowa wnętrzowa satynowa		ciemno szary	wybarwienie w granicach kolorystycznych NCS S8502-Y /+ 1 stopień kolorystyczny wg próbnika NCS = str 9		faktura naturalnego betonu architektonicznego , na elementach stropiących tynk fr. 1mm - bez uzupełnień. Cokolik 30x30cm, jak posadzka,
A	A	element akustyczny	40mm - 270x600cm	malowanie fabryczne - farbą akrylową w kolorze białym -	120x60cm	baby	S 0502-Y str. próbnika 6		zabud wg rysunku, z zastosowaniem systemowych listew montażowych w kolorze babym
DR	DR	drewno klejowe			- dwukrotnie malowanie środkiem impregnująco-kolorystycznym do wymalowań wewnętrznych - w kolorze **naturalnej sosny** - transparentny widoczna faktura		kolor naturalnej sosny, widoczna faktura drewna		
ZL	ZL	ściana z zielenią sztuczną					ściana systemowego rozwieszania zieleni sztucznej wielogatunkowej		
	C	cokoliki	materiał posadzkowy	wtórzono w pow. posadzek			jak materiał posadzkowy	fuga jak na posadzce	cokolik h-30cm , na słupach okrągłych w pionowych pasach 9x30cm

UWAGI OGÓLNE:
1. Na rysunku przedstawiono układ wykończenia ścian dla hali basenowej, holu wejściowego basenu.
2. Dla ścian płytkowych, dla wszystkich ścian, przyjęto fugi szer. 3mm wypełnine materiałem w kolorze określonym w tabeli.
3. Krawędzie /narożniki/ wypukłe pionowe ścian płytkowanych wykańczać listwą stałową nierdzewną krawędziową ,materiał odporny na działanie związków chloru/ - stosując profil dostosowany do grubości płytki /nie wychodzący poza lico stykających się ścian.
Nie stosować listew zamykających w systemie listew PCV.
4. W ścianach w których występują cokoliki ich powierzchnie licować z płytkami lub tynkiem ściany sytuowanych powyżej. Fugi pionowe cokolików pokrywać z fugami ścian płytkowanych.
5. Słupy żelbetowe wolnostojące w fakturze betonu architektonicznego malować jak oznaczenie "S"
6. Ze względów drukarskich kolory na rysunku moga odbiegać od przyjętych wg wzorników

RZUT PARTERU

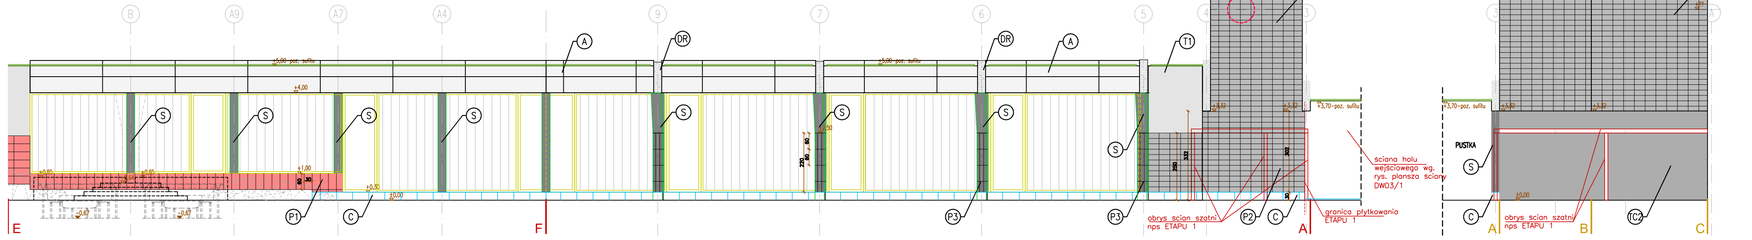

POZIOM PORÓWNAWCZY: ±0,00/204,65

PRO-ARCH-2 sp. z o.o. s.k.
43-100 TYCHY UL. SIENKIEWICZA 24
e-m□il : biuro@pro□tch.com.pl , TEL.: 32 214 41 51
WWW.PROARCH.COM.PL

IMIĘ I NAZWISKO PROJEKTANTA I SPRAWDZAJĄCEGO, BRANŻA, NR UPRAWNIEŃ BUDOWLANYCH
PROJEKTANT: ARCHITEKTURA I URBANISTYKA mgr inż. □tch. J□zek Niedźwiedzki upr. proj. 199/81 K-ce w spec. □rch. bez ogr□niczeń

PODPIS

NAZWA OBIEKTU BUDOWLANEGO:
Przebudowa i rozbudowa powiatowej krytej pływalni w Biłgoraju przy ul. Cegielnianej 24

TYTUŁ RYSUNKU:
PROJEKT TECHNICZNY

ROZWINIĘCIA ŚCIAN HALI BASENOWEJ et□p 1

DATA SPORZĄDZENIA I SPRAWDZENIA RYSUNKU: 15-04-2022

INWESTOR:
Powiat Biłgorajski
23-400 Biłgoraj, ul. Kościuszki 94

SKALA: 1:100

NR. RYS.: DW05/1

NINIEJSZY PROJEKT CHRONIONY JEST PRAWEM AUTORSKIM.