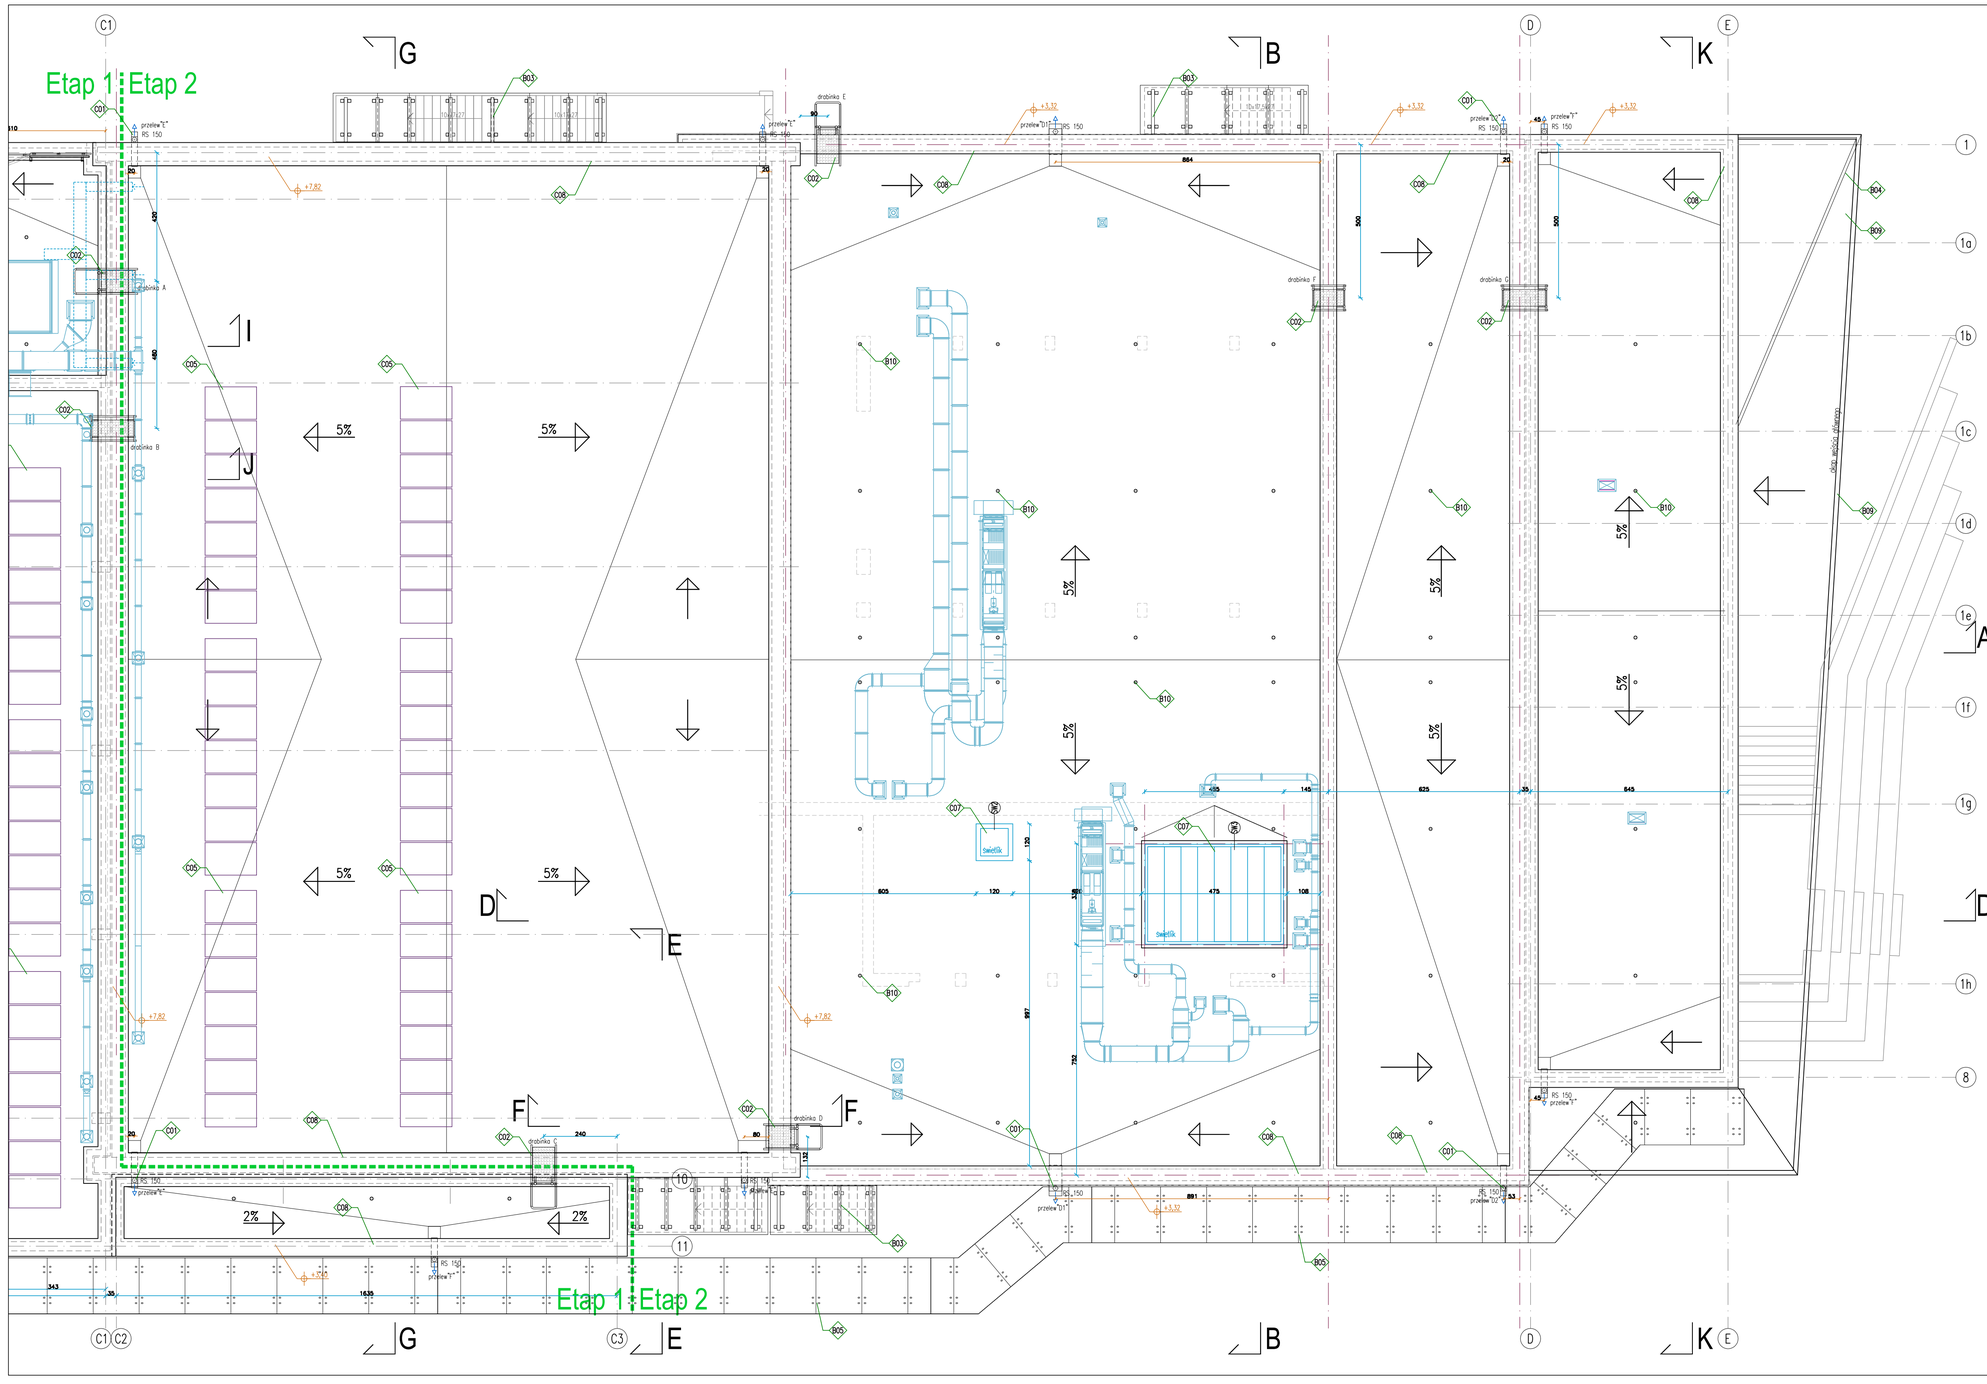

PIWNICA - detale i elementy obiektu:

A01- Cokoły pod urządzenia technologiczne
A02- Studzienki - w konstrukcji żelbetowej zamknięte kratą stalową.
A03- Balustrady i pochwyty wg. rys. szczegółu
A04- Schody i pochylnia dostawcza wg. rys szczegółu i proj. konstrukcji
A05 -Zbiorniki przelewowe wg. dokumentacji branżowej technologii wody
A06 -Próg rozlewczy szer. 12cm i wys. 20cm ponad pos. pom. chemii - wykończony materiałem jak posadzka
A07- Schody zewnętrzne zejściowe do podpiwniczenia - wg. rys. szczegółu
A08 -Wycieraczki stalowe przedwejściowe z kasetą z odprowadzeniem wody do podbudowy bruku lub najbliższej kanalizacji
A09- Odwodnienie liniowe istniejącego podbasenia- wg proj. inst. sanitarnych
A10- Słup schodów wachlarzowych wg proj zjeżdżalni i projektu konstrukcji /ostateczne położenie ustalić wg. zaleceń dostawcy zjeżdżalni/
A11-Istniejące schody zejściowe do niższego poziomu piwnicy
A12- Fundamentowanie słupów zjeżdżalni wodnych – wg proj. konstrukcji i proj. zjeżdżalni

PARTER, PRZEKROJE, ELEWACJE - detale i elementy obiektu:

B01 -Schody i balustrady wejścia głównego do budynku wg rys, szczegółu.
B02 -Tymczasowe stalowe schody , balustrady i zadaszenie - wejścia do holu etapu 1
B03 -Schody , balustrady i zadaszenia ewakuacyjnych żelbetowych schodów ewakuacyjnych
B04-Zadaszenie i bryła elewacji wejścia głównego - rys, szczegółu
B05-Zadaszenie chodnika dojścia do placu przedwejściowego
B06- Opaska żwirowa przeciwrozbryzgowa
B07- Wodna zjeżdżalnia rurowa na konstrukcji wsporczej - wg projektu zjeżdżalni
B08- Lada recepcji - wg rysunków szczegółu.
B09- Lada szatni odzieży wierzchniej - wg rysunków szczegółu.
B10- Balustrady i pochwyty wewnętrzne wg rys. szczegółu
B11- Odwodnienie liniowe plaży
B12- Szczelina nawiewna instalacji wentylacji mechanicznej
B13- Kabiny przebieralni - konstrukcja aluminiowa
B14- Strefy mycia stóp –wejścia na halę basenową
B15 Podnośnik dla osób nps
B16-Platforma przychodowa dla osób nps
B17 -Konstrukcja z drewna klejonego wg projektu konstrukcji
B18-Sufity podwieszone –wg rys. sufitów
B19- Niecki stalowe systemowe wg. oddzielnej dokumentacji
B20- Obudowa jacuzzi – kwietnik, sztuczne skały i schodki- wg rys. szczegółu
B21- Rurowe czerpnie powietrza wentylacji mechanicznej - wg rys. detalu
B22- Lampy oświetleniowe zewnętrznego wg proj. branżowego.
B23-Tymczasowa ściana oddzielenia pożarowego
B24-Tymczasowy strop nad zagłębieniem niecki hamownej

DACH - detale i elementy obiektu:

C01-Kosze odwodnienia i przelewy awaryjne – z ogrzewanymi fragmentami polaci – wg proj. elektrycznego
C02 -Drabinki wyłazowe na dach wg rysunku schematycznego.
C03-Świetlik pneumatyczny systemu ETFE
C04- Osłona siatkowa central wentylacyjnych wg rys. szczegółu
C05 -Panele solarne na j konstrukcji wsporczej wg proj. konstrukcji
C06 -Panele fotowoltaiki na konstrukcji wsporczej wg rys. szczegółu
C07 -Świetliki dachowe bufetu- wg rys. szczegółu
C08- Ścianki attykowe wykończone obróbką blacharską wg.rys. szczegółu
C09- Zadaszenie wejścia głównego wg rys. szczegółu
C10 -Kominki odbarczające/wentylacyjne warstwy stropodachowe styrobetonowe

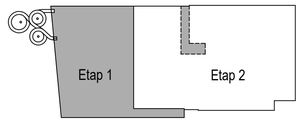

POZIOM PORÓWNAWCZY: ±0.00/204,65

PRO-ARCH-2 sp. z o.o. s.k.
43-100 TYCHY UL. SIENKIEWICZA 24
e-mail : biuro@proarch.com.pl , TEL.: 32 214 41 51
WWW.PROARCH.COM.PL

IMIĘ I NAZWISKO PROJEKTANTA I SPRAWDZAJĄCEGO, BRANŻA, NR UPRAWNIEŃ BUDOWLANYCH
PROJEKTANT ARCHITEKTURA I URBANISTYKA
mgr inż. arch. Jacek Niedźwiedzki
upr.proj. 199/81 K-ce
w spec. arch. bez ograniczeń

PODPIS

NAZWA OBIEKTU BUDOWLANEGO:
Przebudowa i rozbudowa powiatowej krytej pływalni w Bilgoraju
przy ul. Cegielnianej 24

TYTUŁ RYSUNKU:
PROJEKT TECHNICZNY

RZUT DACHU
etap 2

DATA SPORZĄDZENIA I SPRAWDZENIA RYSUNKU: 15-04-2022

INWESTOR:
Powiat Bilgorajski
23-400 Biłgoraj, ul. Kościuszki 94

SKALA: 1:100

NR. RYS. A03/2

NINIEJSZY PROJEKT CHRONIONY JEST PRAWEM AUTORSKIM.