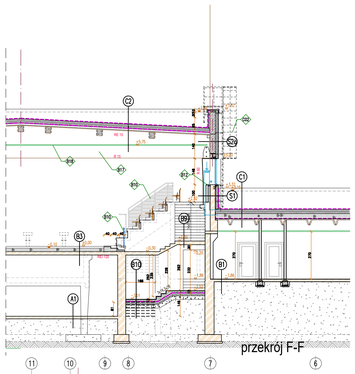

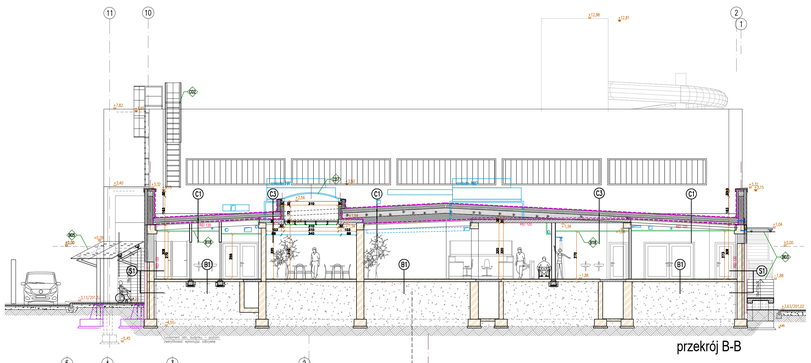

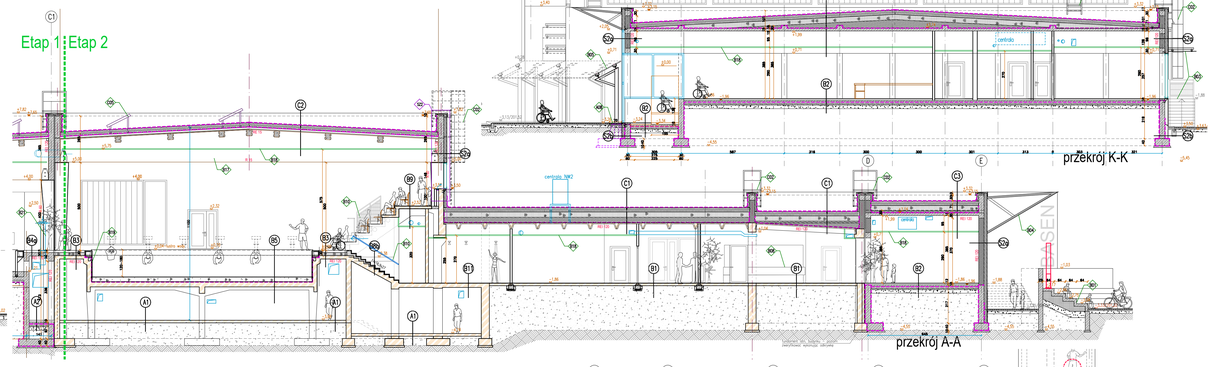

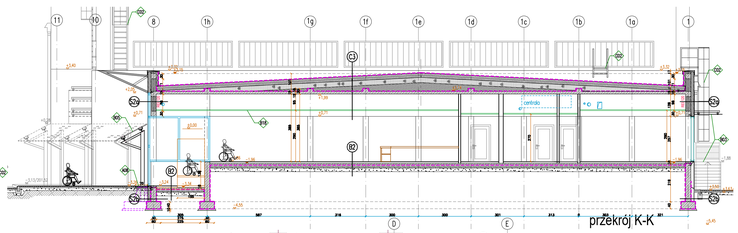

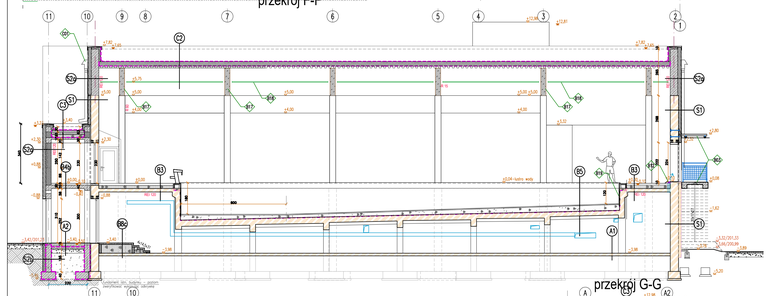

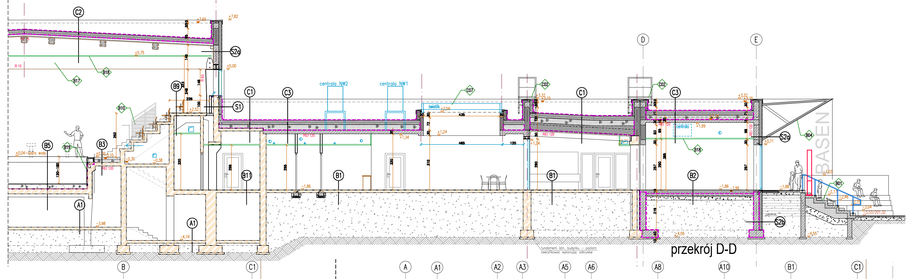

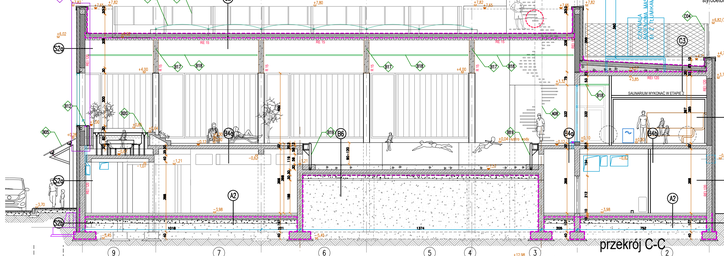

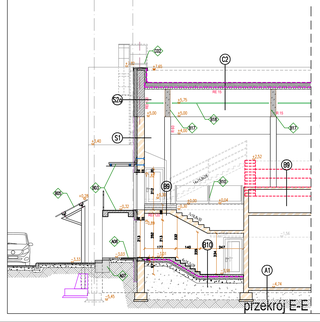

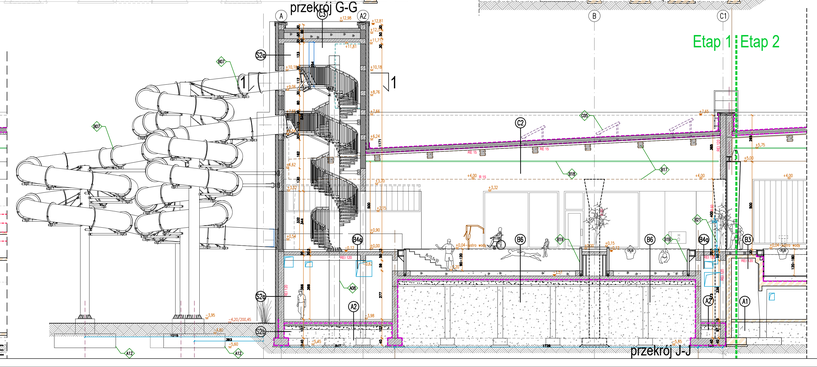

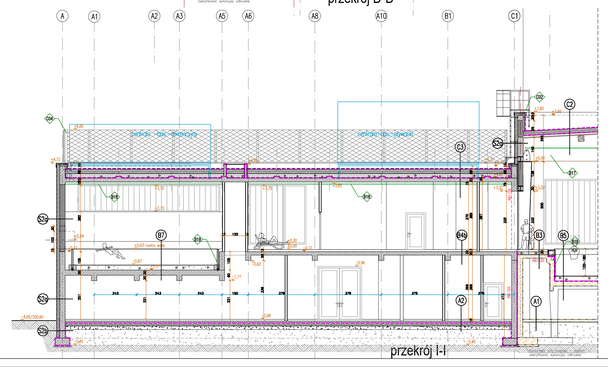

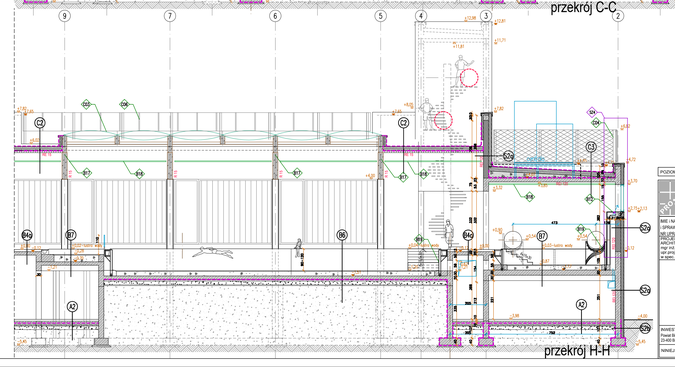

PIWNICA - detale i elementy obiektu:

A01- Cokoły pod urządzenia technologiczne
A02- Słupy/ściany - w konstrukcji żelbetowej zamknięte kratą stalową.
A03- Balustrady i pochwyty wg. rys. szczegółu
A04- Schody i podrychta dostawcze wg. rys szczegółu i proj. konstrukcji
A05 -Zbiorniki przelewowe wg. dokumentacji branżowej technologii wody
A06 -Przeg rozlewczy szer. 12cm i wys. 20cm ponad poz. pom. chemii - wykończony materiałem jak posadzka
A07- Schody zewnętrzne zejściowe do podpiwniczenia - wg. rys. szczegółu
A08 -Wyoraczalki stalowe przedwejściowe z kasetą z odprowadzeniem wody do podłużnej kratki lub najbliższej kanalizacji
A09- Odwodnienie liniowe istniejącego podbasenia- wg proj. inst. sanitarnych
A10- Słup schodów wachlarzowych wg proj zjeżdżalni i projektu konstrukcji /ostateczne położenie ustalić wg. zaleceń dostawcy zjeżdżalni/
A11-Istniejące schody zejściowe do niższego poziomu piwnicy
A12- Fundamentowanie słupów zjeżdżalni wodnych – wg proj. konstrukcji i proj. zjeżdżalni

PARTER, PRZEKROJE, ELEWACJE - detale i elementy obiektu:

B01 -Schody i balustrady wejścia głównego do budynku wg rys, szczegółu.
B02 -Tymczasowe stalowe schody , balustrady i zadaszenie - wejścia do holu etapu I
B03 -Schody , balustrady i zadaszenia ewakuacyjnych żelbetowych schodów ewakuacyjnych
B04-Zadaszenie i bryła elewacji wejścia głównego - rys. szczegółu
B05-Zadaszenie chodnika dojścia do placu przedwejściowego
B06- Opaska żwirowa przeciwerzobrzygowa
B07- Wodna zjeżdżalnia rurowa na konstrukcji wsporczej - wg projektu zjeżdżalni
B08- Lada recepcji - wg rysunków szczegółu.
B09- Ladki szatni-odzieży wierzchniej - wg rysunków szczegółu.
B10- Balustrady i pochwyty wewnętrzne wg rys. szczegółu
B11- Odwodnienie liniowe płyty
B12- Szczelina nawiewna instalacji wentylacji mechanicznej
B13- Kabiny przebieralni - konstrukcja aluminiowa
B14- Strefy mycia stóp –wejścia na halę basenową
B15 Podnośnik dla osób nps.
B16-Platforma przychodowa dla osób nps
B17 -Konstrukcja z drewna laserowego wg projektu konstrukcji
B18-Sufity podwieszone –wg rys. sufitów
B19- Nieckі stalowe systemowe wg. odrębnej dokumentacji
B20- Obudowa jacuzzi – kwietnik, sztuczne skały i schodki- wg rys. szczegółu
B21- Rurowe czerpnie powietrza wentylacji mechanicznej - wg rys. detalu
B22- Lampy oświetleniowe zewnętrznego wg proj. branżowego.
B23-Tymczasowa ściana oddzielenia pożarowego
B24-Tymczasowy strop nad zsypleniem niecki hamownej

DACH - detale i elementy obiektu:

C01-Kosze odwodnienia i przelewy awaryjne – z ogrzewanymi fragmentami polaci – wg proj. elektrycznego
C02 -Drabinki wyłazowe na dach wg rysunku schematycznego.
C03-Świetlik pneumatyczny systemu ETFE
C04 -Oabna sallowa central wentylacyjnych wg rys. szczegółu
C05 -Panele solarne na j konstrukcji wsporczej wg proj. konstrukcji
C06 -Panele fotowoltaiki na konstrukcji wsporczej wg rys. szczegółu
C07 -Świetliki dachowe bufetu- wg rys. szczegółu
C08 -Ścianki attykowe wykończone dorobką blacharską wg rys. szczegółu
C09- Zadaszenie wejścia głównego wg rys. szczegółu
C10- Kominki odbarczające/wentylacyjne warstwy stropodachowe stylobetonowe

LEGENDA :

- ściana murowana - pustak ceramiczny
- beton , żelbet
- ściana murowana - zamurowania /cegła/-bloczek betonowy/
- drewno klejone
- ocieplenie poliuretan / styropian / wełna min.
- ścianki działowe
- istniejący budynek
- hydrant wewnętrzny ØDS
- prg, klasa odporności ogniowej
- grzejniki
- poziom spodu belki
- poziom parapetu i nadproża
- fundamenty ścian działowych
- detale i elementy obiektu
- szczegóły wg. oddzielnych rysunków

POZIOM PORÓWNAWCZY ±0,00/304.65

PRO-ARCH-2 sp. z o.o. s.k.
43-100 TYCHY UL. SIENKIEWICZA 24
e-mail : biuro@proarch.com.pl , TEL.: 32 214 41 51
WWW.PROARCH.COM.PL

IMIĘ I NAZWISKO PROJEKTANTA SPRAWDZAJĄCEGO, BRANŻA, NR UPRAWNIEŃ BUDOWLANYCH:
mgr inż. Marek Nadziakiewicz
ARCHITEKTURA I URBANISTYKA
upr. nr/ 1/89/ Izba Tarnowskie
mgr inż. Irena Jurczak
w spec. arch. bez ograniczeń

FAZA/ TRADYCJI BUDOWLANEGO: Przebudowa i rozbudowa powiatowej kryty pływalni w Bilgoraju przy ul. Cegielnianej 24

TYTUŁ RYSUNKU: PROJEKT TECHNICZNY

PRZEKROJE etap 2

DATA SPORZĄDZENIA / OPRACOWANIA RYSUNKU: 15-04-2023
SKALA: 1:100
NR. RYS.: A04/2

INWESTOR:
Paweł Bilgoraje
23-400 Bilgoraj, ul. Kościuszki 94

NINIEJSZY PROJEKT CHRONIONY JEST PRAWEM AUTORSKIM