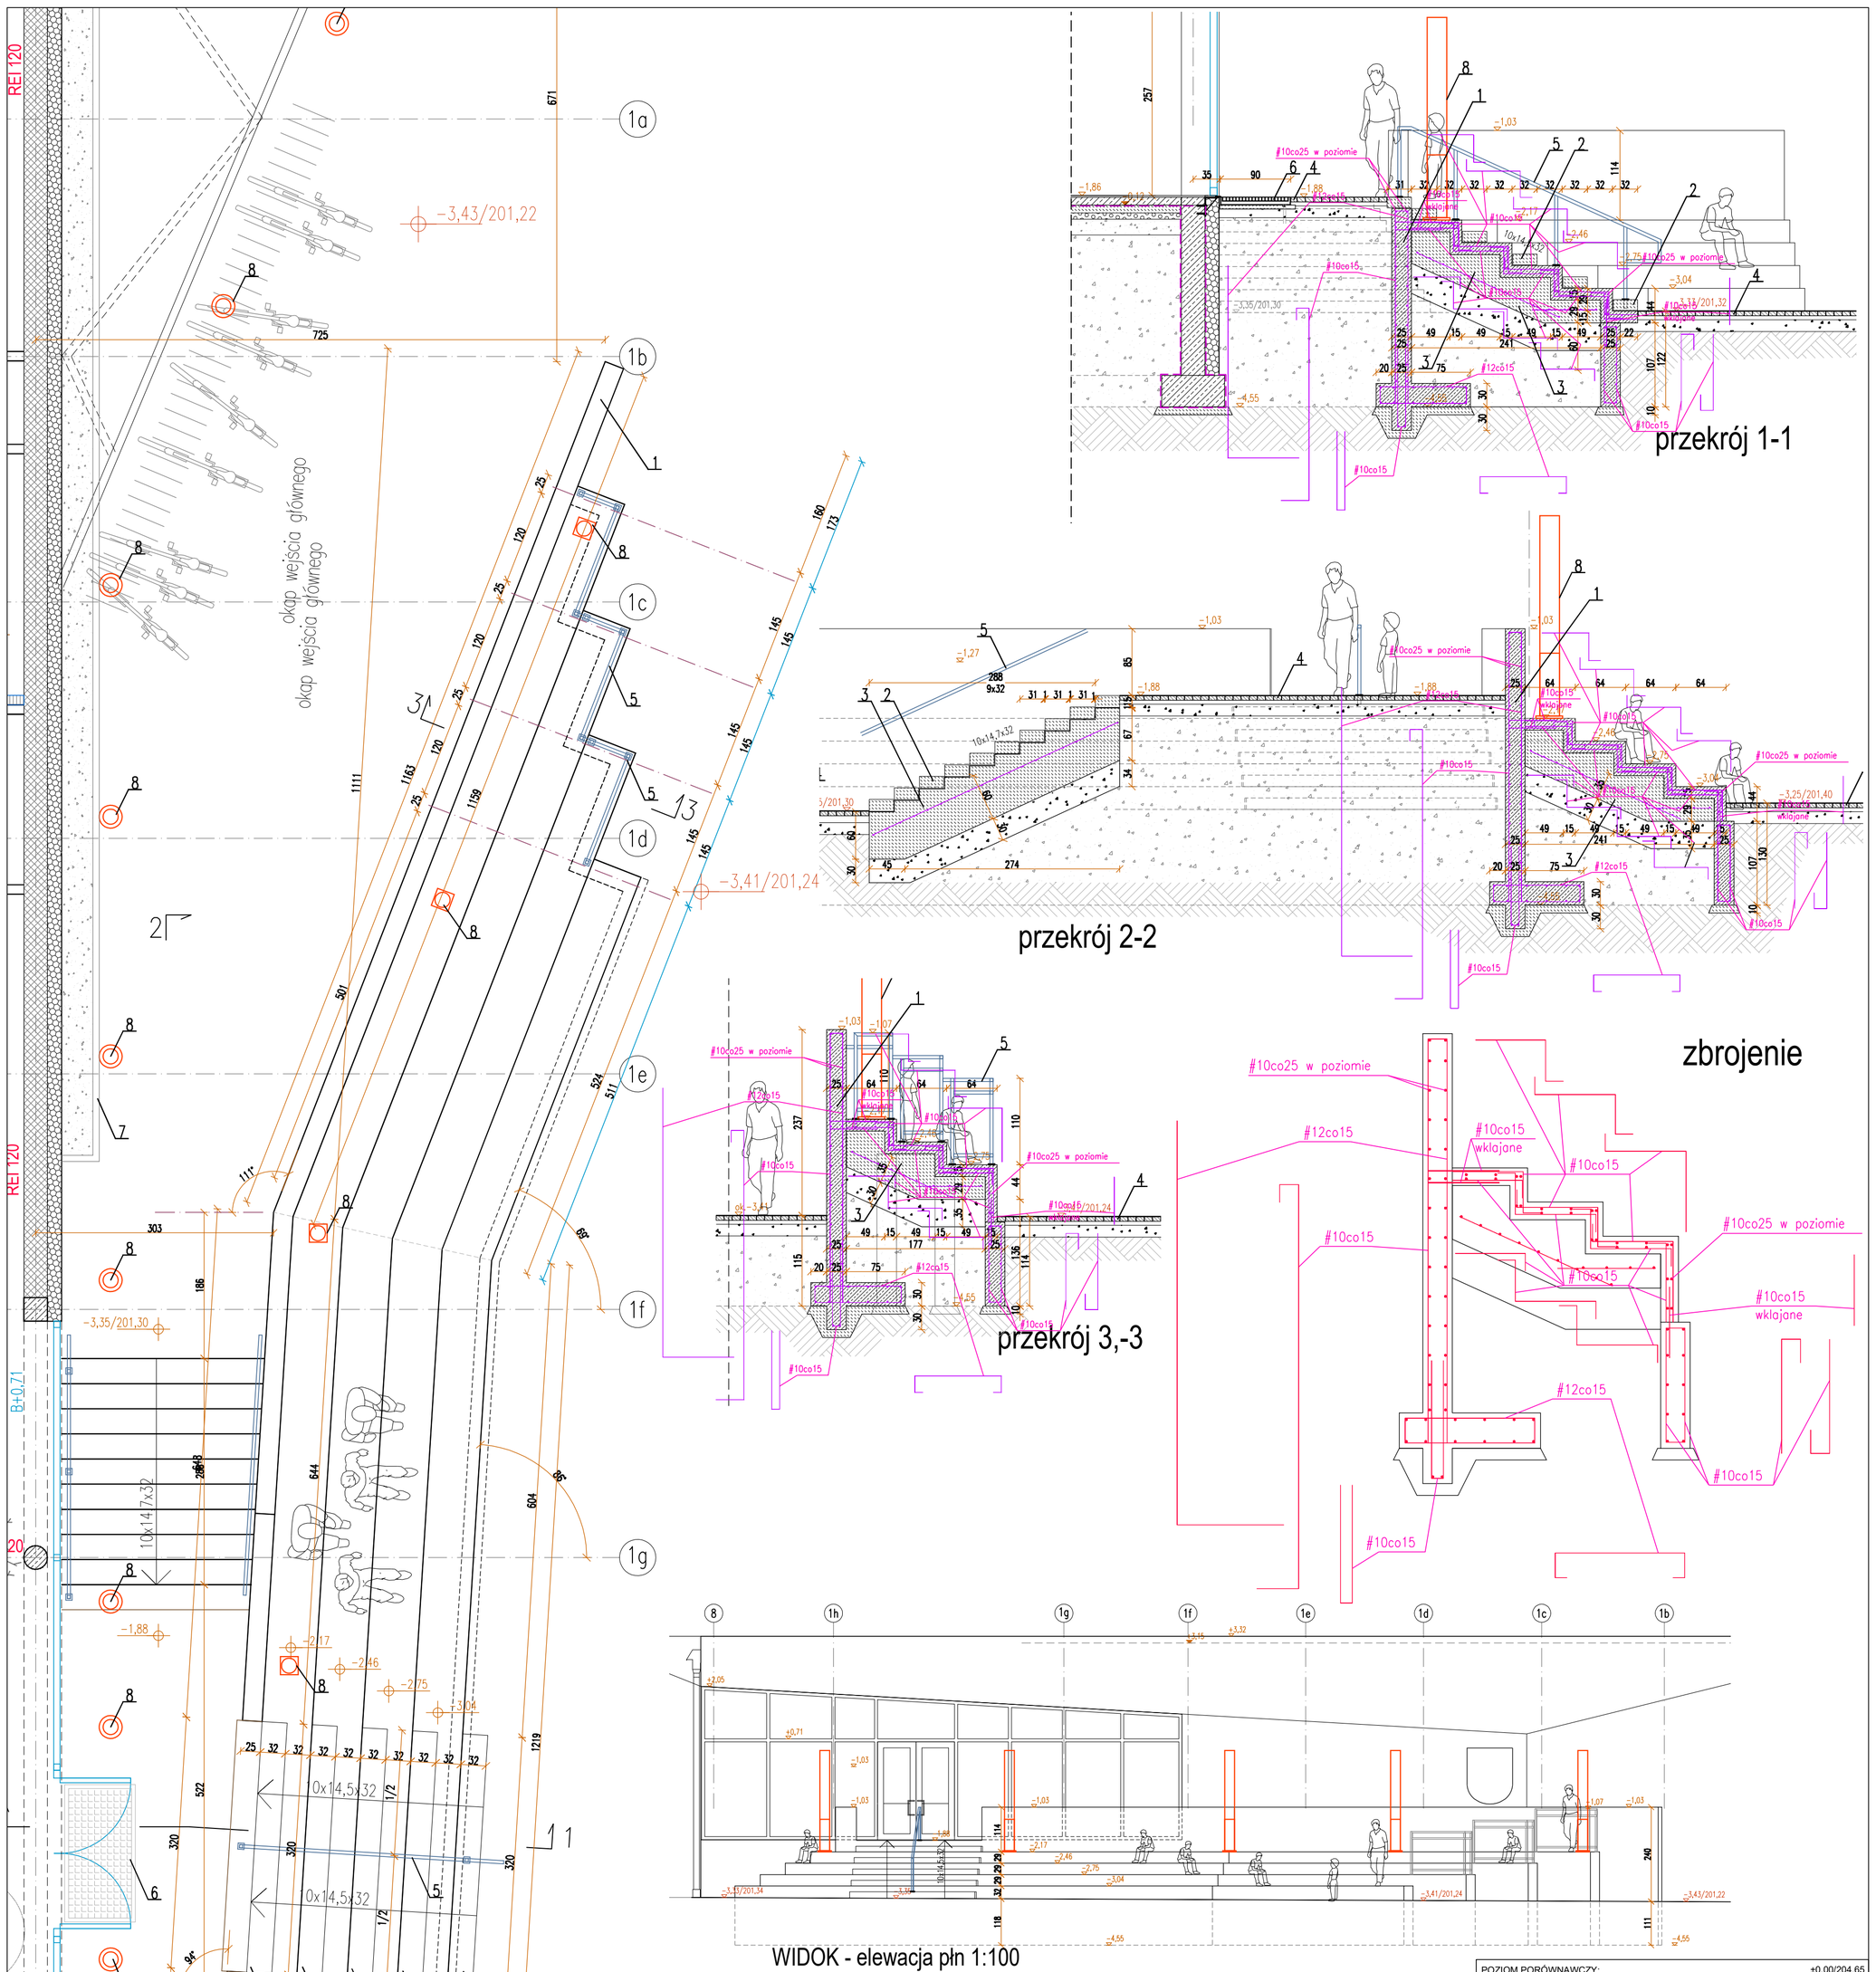
przekrój 1-1
przekrój 2-2
przekrój 3,-3
zbrojenie
WIDOK - elewacja płn 1:100
OPIS
Rysunek przedstawia sposób realizacji schodów zewnętrznych wejścia głównego do budynku.
Wszystkie elementy schodów realizaować na ustabilizowanym i zagęszczonym gruncie. Elementy żelbetowe posadawiać na podłożu z chudego betonu. Dla elementów wykonywanych na budowie stosować szalunki gładkie jak dla betonu architektonicznego o mozliwie najmniejszej ilości połączeń. Stosować beton C30/37 XF4 W8 . Części żelbetowe pod gruntem zabezpieczać przeciwwilgociowo powłokowo.
Na rysunku wprowadzono następujące oznaczenia:
1. Ściana żelbetowa gr. 20cm - wykonana z betonu C30/37 XF4 W8C30/37 XF4 W8 - zbrojenie wg szkicu i zaleceń na rysunku. Wszystkie elementy żelbetowe podziemne zabezpieczać powłokowo przeciwwilgociowo.
Stosować stal : A-0 /St0S, gładka oraz A-IIIN /BSt5S, żebrowana - stosować siatki 20x20cm, Na krawędziach ścianki stosowac fazowanie szalunkowe 1,5x1,5cm. Jako szalunek stosować płytę gładką do betonu architektonicznego .
2. Stopień schodowy - blok prefabrykowany żelbetowy - system elementów terenowych. Blok położony na zaprawie mrozoodpornej. Bloki zamawiać na wymiar po sprawdzeniu poziomów.
3. Blok betonowy wykonany z betonu C25/30, zbrojony w górnej płaszczyźnie siatką z pręta AIII o średnicy d-12mm o oczkach 20x20cm, stanowiący bazę pod stopnie schodów
4. Bruk betonowy 10x10x8cm na podbudowie - jak warstwy materiałowe chodników w projekcie drogowym.
5. Pochwyty, balustardy - wg odzielnego rysunku
6. Wycieraczka stalowa ocynkowana o wymiarach jak na rysunku - na bazie betonowej, usytuowana przed wejściami do obiektu. Skrzynkę wycieraczki stalowej odwodnić do podbudowy bruku lub do najbliższego przykanalika rynny spustowej
7. Opaska żwirowa zamknięta obrzeżem betonowym 30x8 na ławie betonowej - wg. opisu zamieszczonego w części tekstowej projektu wykonawczego architektonicznego.
8. Lampy w terenie i stojące - oraz ich zasilanie - wg projektu branżowego elektrycznego.
UWAGA:
- Rysunek rozpatrywać łącznie z rysunkami balustrad oraz projektem architektonicznym i konstrukcyjnym obiektu oraz projektem drogowym.
- Przed zamówieniami elemntów balustrad i prefabrykatów schodowych - dokonać obmiaru miejsc sytuowania elementów
- Szczegóły wykonawcze - ustalić w trakcie nadzoru autorskiego przed rozpoczęciem robót.
POZIOM PORÓWNAWCZY: ±0,00/204,65
PRO-ARCH-2 sp. z o.o. s.k.
43-100 TYCHY UL. SIENKIEWICZA 24
e-mail : biuro@proarch.com.pl , TEL.: 32 214 41 51
WWW.PROARCH.COM.PL
IMIE i NAZWISKO PROJEKTANTA i SPRAWDZAJĄCEGO, BRANŻA, NR UPRAWNIEŃ BUDOWLANYCH
PODPIS
NAZWA OBIEKTU BUDOWLANEGO:
Przebudowa i rozbudowa powiatowej krytej pływalni w Biłgoraju przy ul. Cegielnianej 24
PROJEKTANT ARCHITEKTURA I URBANISTYKA mgr inż. arch. Jacek Niedźwiedzki upr.proj. 199/81 K-ce w spec. arch. bez ograniczen
KONSTRUKCJA mgr inż. Ryszard Bodzek upr.proj. SLK/3979/PWOK/11 w spec. konstr. bez ograniczeń
TYTUŁ RYSUNKU:
PROJEKT TECHNICZNY
SCHODY WEJSCIA GŁÓWNEGO etap 2
DATA SPORZĄDZENIA I SPRAWDZENIA RYSUNKU: 15-04-2022
INWESTOR: Powiat Biłgorajski 23-400 Biłgoraj, ul. Kościuszki 94
SKALA: 1:50
NR. RYS.
DZ01-2
NINIEJSZY PROJEKT CHRONIONY JEST PRAWEM AUTORSKIM.