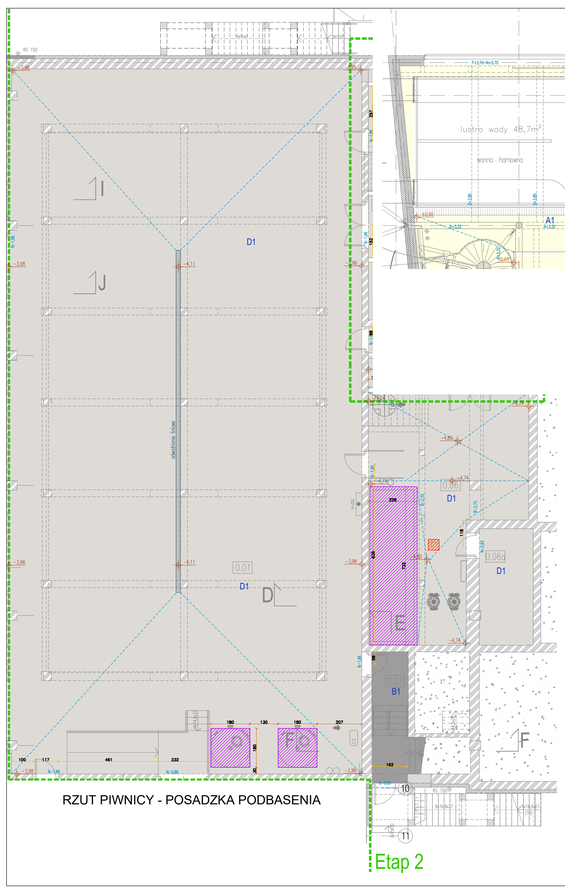

RZUT PIWNICY - POSADZKA PODBASENIA

Etap 2

POSADZKI - ETAP 3

	oznaczenie	nazwa pomieszczenia	materiał	grubość posadzki	kolor	antypoślizgowość	wykończenie cokołu	wysokość cokołu
A1	A1	hala basenowa, strefa basenowa, strefa wejściowa, natrysków	płytki gresowe z fakturą i kolorystyką imitującą **kamień naturalny** - gr min.10mm, powierzchnia strukturalna	20x62cm	**biały z przebarwieniami beżowymi i szarymi** - w ogólnym zakresie koloru NCS S 1502-Y , S 1005-Y20R, S 3502-Y - ok. próbnika - 6.15	pasco-szara	R11/C	30 cm
B1	B1	hol wejściowy, komunikacja, wc ogólnodostępne, recepcja	płytki gresowe z powierzchnią strukturalną - gr min.10mm	60x60cm	ciemno-szary - z przebarwieniami punktowymi w kolorystyce -szary w ogólnym zakresie koloru NCS S5500-Y lub S7502-Y ref. próbnika 6	ciemno szara	R10	30cm
B2	B2	magazyny, pom obsługi basenu	płytki gresowe z powierzchnią strukturalną - gr min.10mm	30x30cm	**jasno-szary - z przebarwieniami punktowymi** - w kolorystyce -szary - szarożółty szary w ogólnym zakresie koloru NCS S5502-Y lub S4502-Y ale próbnika 6	szara	R9	30cm
B3	B3	przebieralnie basenowe, pomieszczenia w strefie obsługowe i rowerów, pomieszczenia w bloku spa, schody na widowni	płytki gresowe z powierzchnią strukturalną - gr min.10mm	30x60cm	**jasno-szary - z przebarwieniami punktowymi** - w kolorystyce -szary - szarożółty szary w ogólnym zakresie koloru NCS S5502-Y lub S4502-Y ale próbnika 6	jasno-szara	R10	30cm
D1	D1	pom. techniczne wraz z wyniesieniami posadzki pod urządzenia	jednych - malowanie środkiem zapobiegającym pylenia na posadzki jednych		szary		R9	
E1	E1	pom. biurowe	wykładzina dywanowa tkkowana		**kolor bordowo-czerwony z przebarwieniami** - NCS0-Y70R - 1 stopień kolorystyczny wg NCS - próbnik str. 55			kolor
F1	F1	sala fitness,	wykładzina sportowa punktowo elastyczna na zatkanie powierzchniowo elastyczna - gr 7,5 mm		kolor dobrą - ogólny kolor zbliżony do NCS S 1080-Y20R + - 1 stopień kolorystyczny wg NCS - próbnik str. 39			kolor
F2	F2	wejście główne wycieraczka wnętrzowa	wycieraczka zatrz kokowe na matą konstrukcji liskowej aluminiowej w otrzymu posadzki wykończonym jednemi jak hol		szary -ciemno-szary - Ogólny kolor zbliżony do NCS S-6505-Y + - 1 stopień kolorystyczny wg NCS - próbnik str. 6 - różna skombinuj z układem płytkowania			

wyniesienia posadzki pod urządzeniami wg. proj. branż

zagłębienia w posadzce pod kanalizację sanitarną wg proj branż

UWAGI OGÓLNE:
1. Dla całości płytkowania przyjęto fugi szer. 3mm wypełnione materiałem w kolorystyce określonej w tabeli. Stosowac materiał jednorodny z technologią przyjęta do ułożenia i klejenia płytek ceramicznych
2. Dla schodów stalowej balwy krawędziowe stalowe narożowane systemowe. Listwy wykonywać jedynie w centralnej części krawędzi zostawiając krawęź wykonaną z materiału płytek. Listwy nie mogą wystawać poza krawędź stopnia.
3. W pomieszczeniach bez możliwych gdzie zagospodarowano kratki ściekowe stosować spadki posadzki ok. 1-2% Spadki kierunkowe w warstwie jastrychowej na całej powierzchni posadzki / nie jedynie w rejonie kratki/ W miarę możliwości unikać cięcia płytkowania w trakcie prostemeli posadzek.
4. Na powierzchni pod wycieraczką wnętrzową stosować płytkowanie z płytek gresowych o kolorze jak pomieszczenia. Krawędzie gniazda pod wycieraczkę wykończyć systemowym obrzeżeni z profilu metalowego.
5. W pomieszczeniach z natryskami, prysznicami, wannami spadki po ostatecznej dokrobi dostawcy systemu płytkowania - w ramach nadzoru autorskiego. W pozostałych pomieszczeniach stosować układkę wg powierzchniowe stosowanych ustaw. Płytki układać kierunkowym rownolegle do ścian pomieszczeń. Układki wykonywać normalnego płytkowania tak, by pod ścianami pozostawały płytki o wymiarach nie mniejszych niż połowa stosowanej płytki.
6. W pomieszczeniach z prysznicą z płytek ceramicznych stosować cokoliki z materiału jak posadzki. Cokoli płytek i ich fugowanie zgrywać z układem fugowania na posadzce. Powierzchnię materiału cokolikowego licować z powierzchnią wykończoną ścian powyżej cokolika.
7. Przy wykonywaniu wykończonych wykładzinę dywanowej stosować cokolik wys. 5cm z materiału przeddzielonego klejonego w kolwach PCV w kolorze zbliżonym do koloru wykładziny.
8. W pomieszczeniu podbasenia (pierwsz wykonac blok betonowe pod zbiornik przewlewowe i inne urządzenia technicznie z betonu B25 w górnej powierzchni zbrojone siatką stalową z oczku 25x25cm z prętа stalowego ø10 - ø12mm. Blok wykonać od warstwy chudogi betonu posadzki pierwszy do powierzchni wymaganej np 10 / 15cm ponad posadzką pierwszy . Powierzchnię bloku wykończyć jak posadzkę pierwszy. Blok wykonywać w konstacji z projektem instalacji sanitarnych i techn. itp.
9. Za wyjątkowe dokarmnich kolory nie uważmy mogą odbiegać od przyjętych wg wzornikow - i mogą charakter oznaczeń graficznych.

Uwaga - ostateczny dobór i kolorystyka płytkowania - zatwierdzić z autorem projektu po dobrze konkretnego dostawcy. - w ramach nadzoru autorskiego.

RZUT PARTERU - POSADZKA ISTN. HALI BASENOWEJ ORAZ ZAPLECZA BASENOWEGO

Etap 2 Etap 1 Etap 2

POZIOM PORÓWNAWCZY: ±0.00/204.65

PRO-ARCH-2 sp. z o.o. s.k.
43-100 TYCHY UL. SIENKIEWICZA 24
e-mail : biuro@proarch.com.pl , TEL.: 32 214 41 51
WWW.PROARCH.COM.PL

IMIĘ i NAZWISKO PROJEKTANTA i SPRAWDZAJĄCEGO, BRANŻA, NR UPRAWNIEŃ BUDOWLANYCH:
PROJEKTANT ARCHITEKTURA I URBANISTYKA mgr inż. arch. Marcin Niedźwiedzki upr. poz. 1999/1/Ark
w spec. arch. bez ograniczeń

PODPIS

NAZWA OBIEKTU BUDOWLANEGO:
Przebudowa i rozbudowa powiatowej krytej pływalni w Bilgoraju przy ul. Cegielnianej 24

TYTUŁ RYSUNKU:
PROJEKT TECHNICZNY

PLANSZA POSADZKI
etap 2

DATA SPORZĄDZENIA i SPRAWDZENIA RYSUNKU: 15-04-2022

INWESTOR:
Powiat Biłgorajski
23-400 Biłgoraj, ul. Kościuszki 94

SKALA: 1:100

NR. RYS:

NINIEJSZY PROJEKT CHRONIONY JEST PRAWEM AUTORSKIM

DW02/2