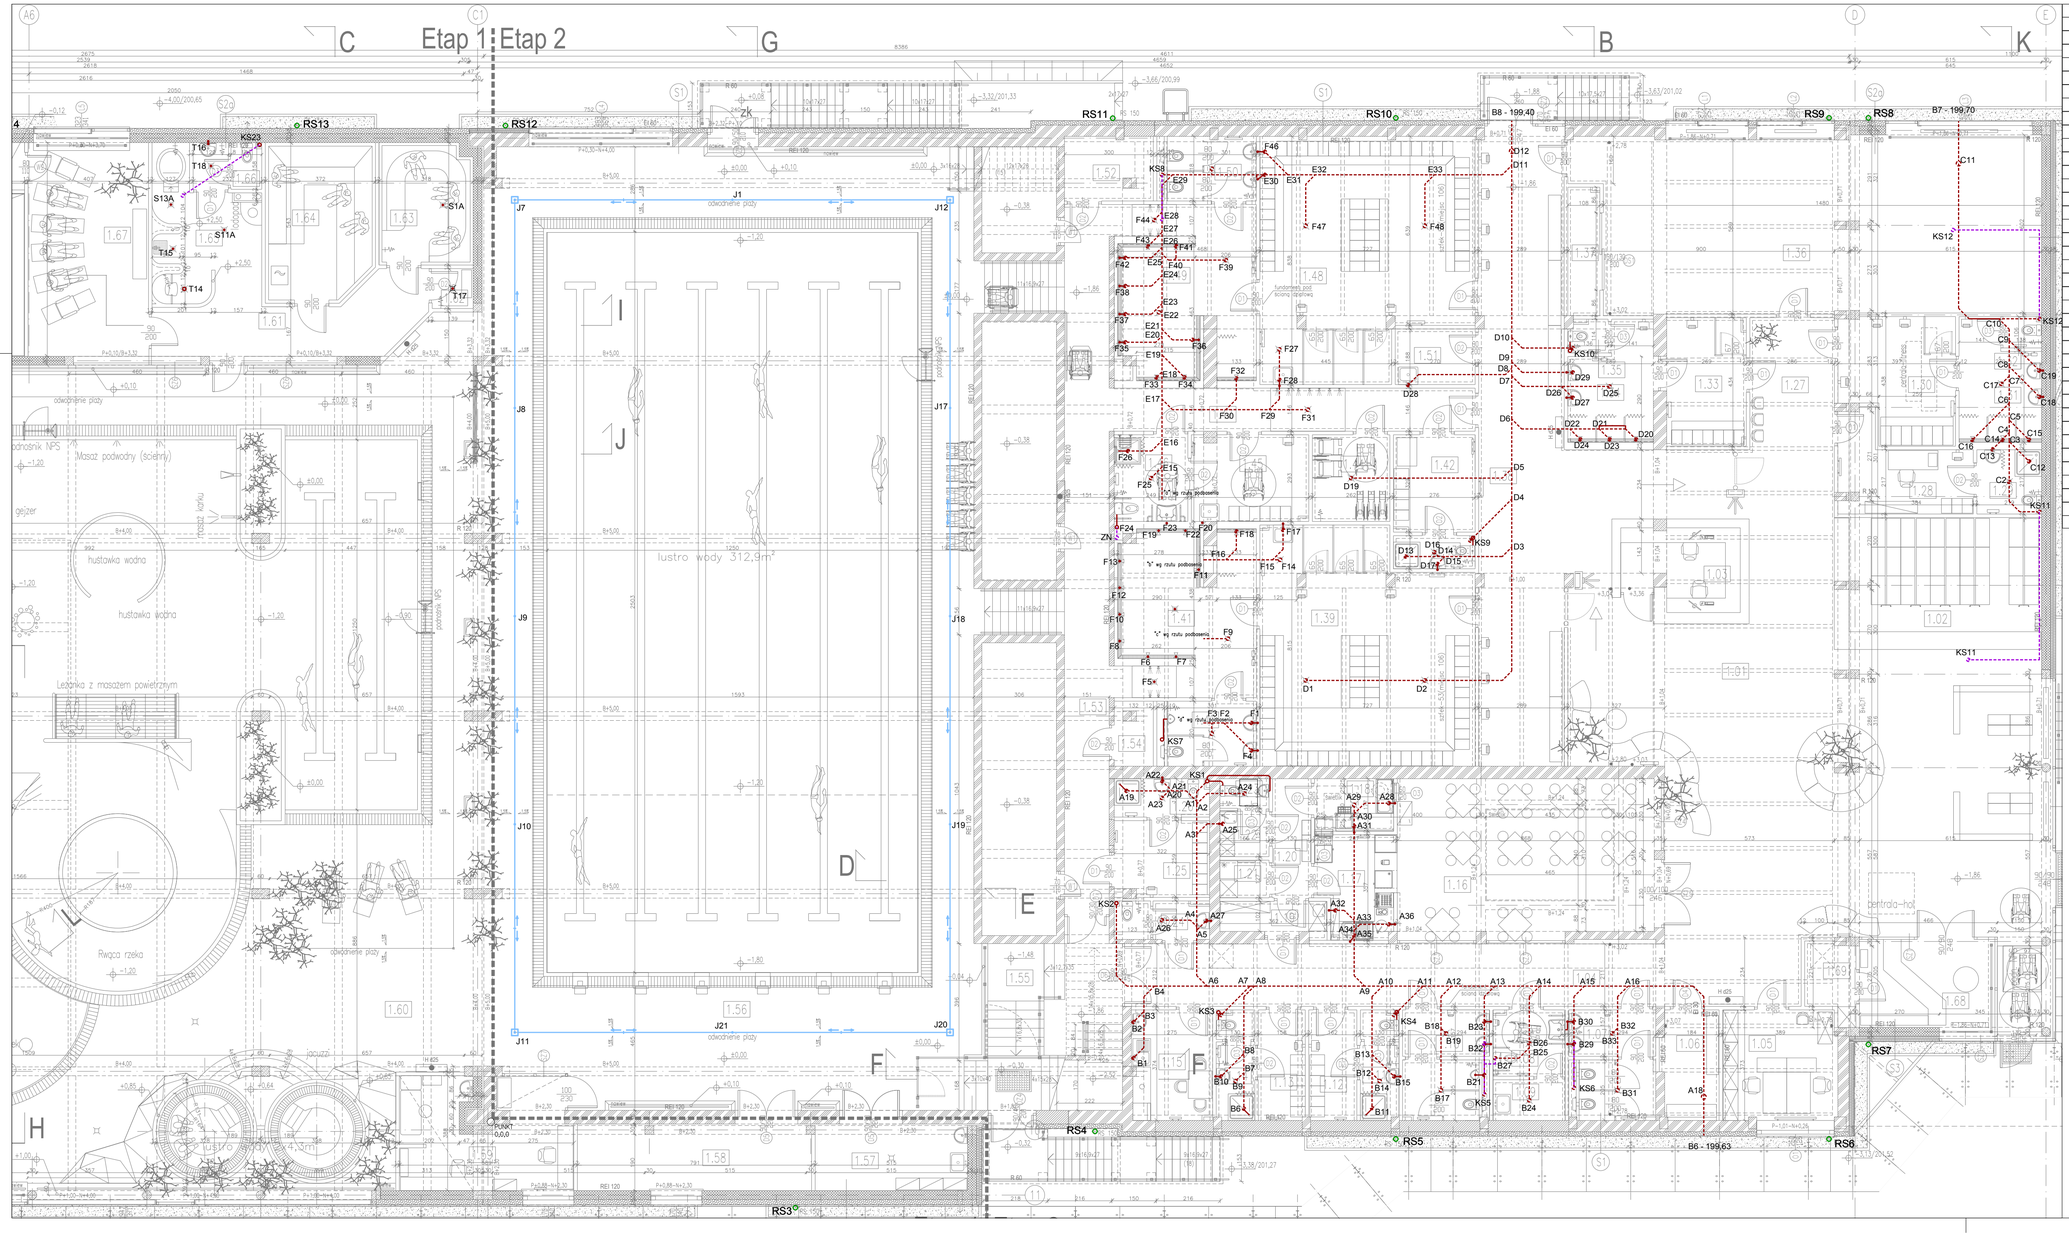

PRO-ARCH 2
PRO-ARCH-2 sp. z o.o. s.k.
43-100 TYCHY UL. SIENKIEWICZA 24
e-mail : biuro@proarch.com.pl , TEL.: 32 214 41 51
WWW.PROARCH.COM.PL

IMIĘ I NAZWISKO PROJEKTANTA I SPRAWDZAJĄCEGO, BRANŻA, NR UPRAWNIEŃ BUDOWLANYCH

PROJEKTANT:
mgr inż. Sebastian Chromik
upr.proj. SLK/5357/POOS/14
w spec. inst. san. bez ograniczeń

SPRAWDZAJĄCY:
mgr inż. Ireneusz Wyraz
upr.proj. SLK/8169/PBS/18
w spec. inst. san. bez ograniczeń

PODPIS

NAZWA OBIEKTU BUDOWLANEGO:
Przebudowa i rozbudowa powiatowej krytej pływalni w Bilgoraju przy ul. Cegielnianej 24

TYTUŁ RYSUNKU:
PROJEKT TECHNICZNY

INSTALACJE KANALIZACJI - RZUT PARTERU

ETAP 2

DATA SPORZĄDZENIA I SPRAWDZENIA RYSUNKU: 15-04-2022

INWESTOR:
Powiat Bilgorajski
23-400 Biłgoraj, ul. Kościuszki 94

SKALA: 1:100

NR. RYS. E2-ISK02

NINIEJSZY PROJEKT CHRONIONY JEST PRAWEM AUTORSKIM.