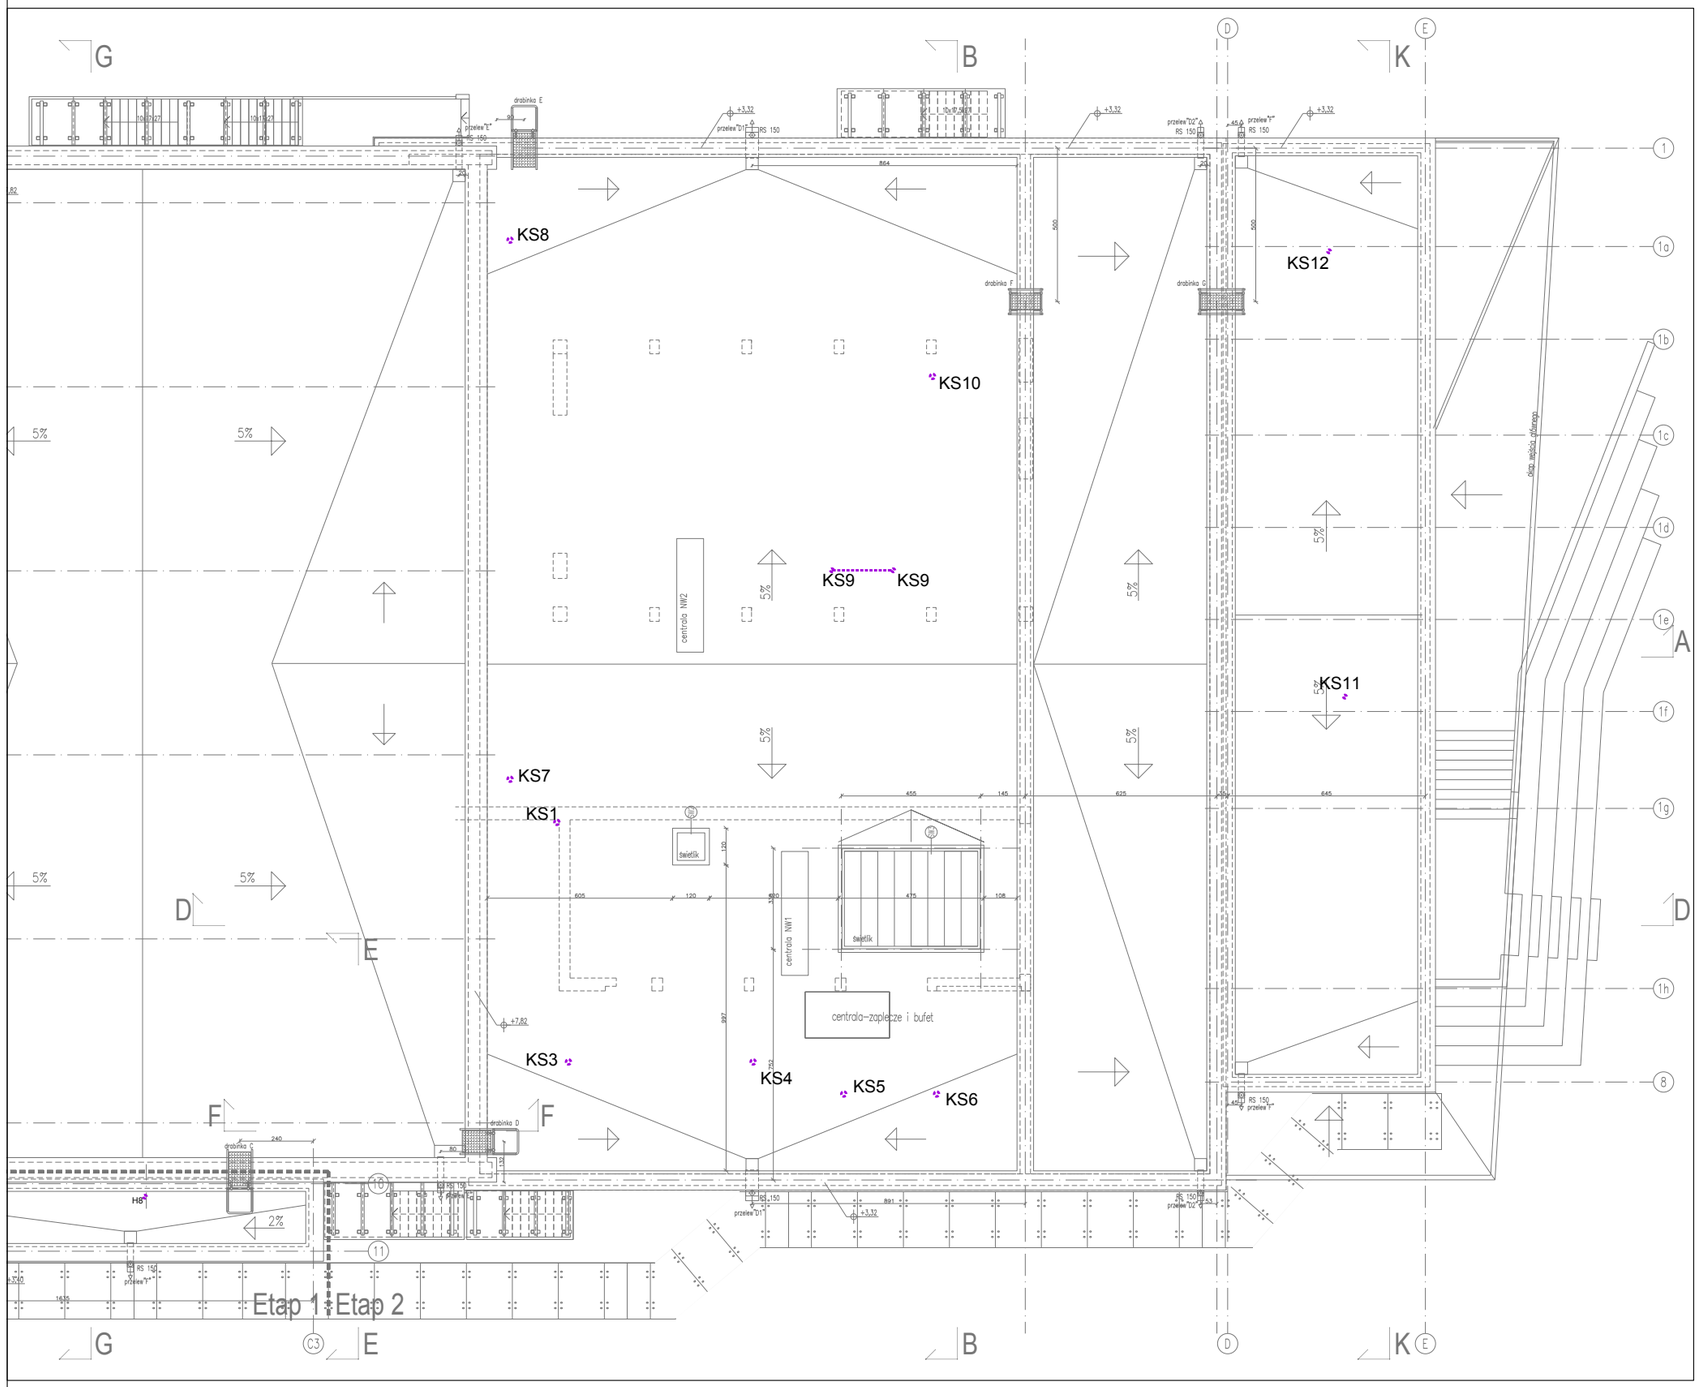

POZIOM PORÓWNAWCZY: ±0,00/204,65

PRO-ARCH-2 sp. z o.o. s.k.
43-100 TYCHY UL. SIENKIEWICZA 24

e-mail : biuro@proarch.com.pl , TEL.: 32 214 41 51
WWW.PROARCH.COM.PL

IMIE i NAZWISKO PROJEKTANTA i SPRAWDZAJĄCEGO, BRANŻA, NR UPRAWNIEŃ BUDOWLANYCH

PODPIS

PROJEKTANT:
mgr inż. Sebastian Chromik
upr.proj. SLK/5357/POOS/14
w spec. inst. san. bez ograniczeń

SPRAWDZAJĄCY:
mgr inż. Ireneusz Wyraz
upr.proj. SLK/8169/PBS/18
w spec. inst. san. bez ograniczeń

NAZWA OBIEKTU BUDOWLANEGO:
Przebudowa i rozbudowa powiatowej krytej pływalni w Biłgoraju przy ul. Cegielnianej 24

TYTUŁ RYSUNKU:
PROJEKT TECHNICZNY

INSTALACJE KANALIZACJI - RZUT DACHU

ETAP 2

DATA SPORZĄDZENIA i SPRAWDZENIA RYSUNKU: 15-04-2022

INWESTOR:
Powiat Biłgorajski
23-400 Biłgoraj, ul. Kościuszki 94

SKALA: 1:200

NR. RYS.
E2-ISK04

NINIEJSZY PROJEKT CHRONIONY JEST PRAWEM AUTORSKIM.