PRZEKRÓJ E-E

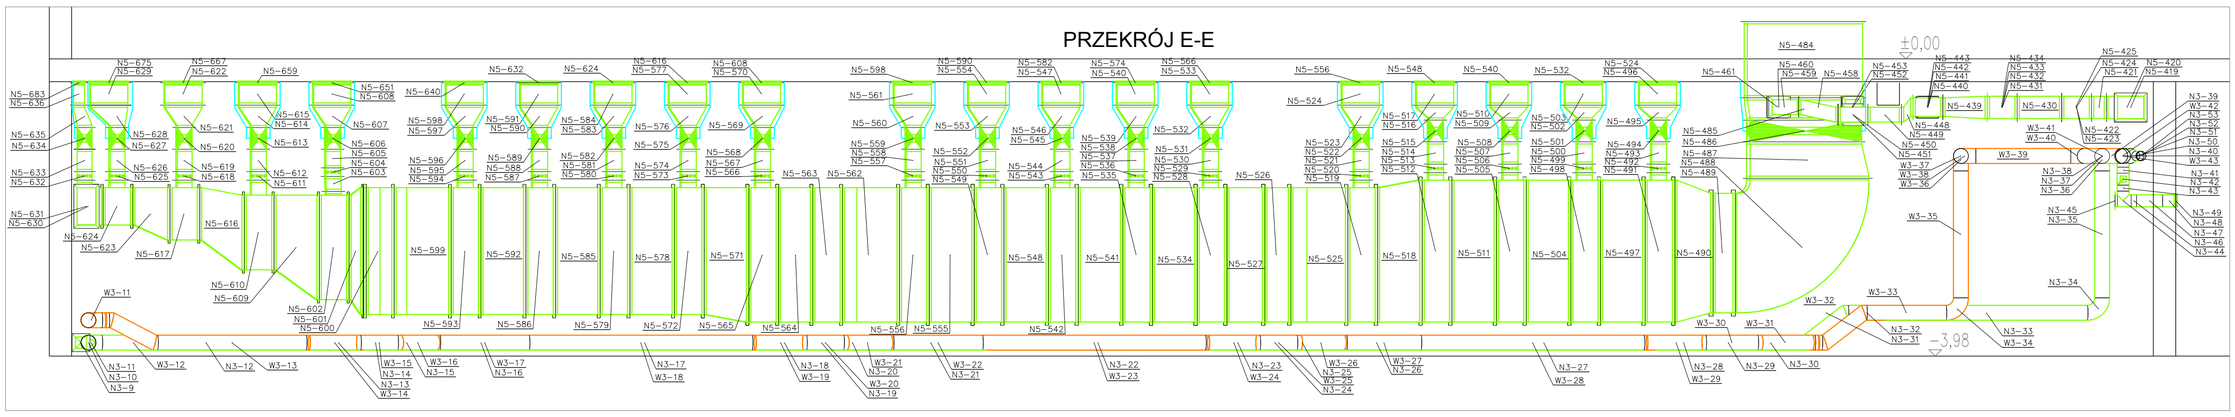

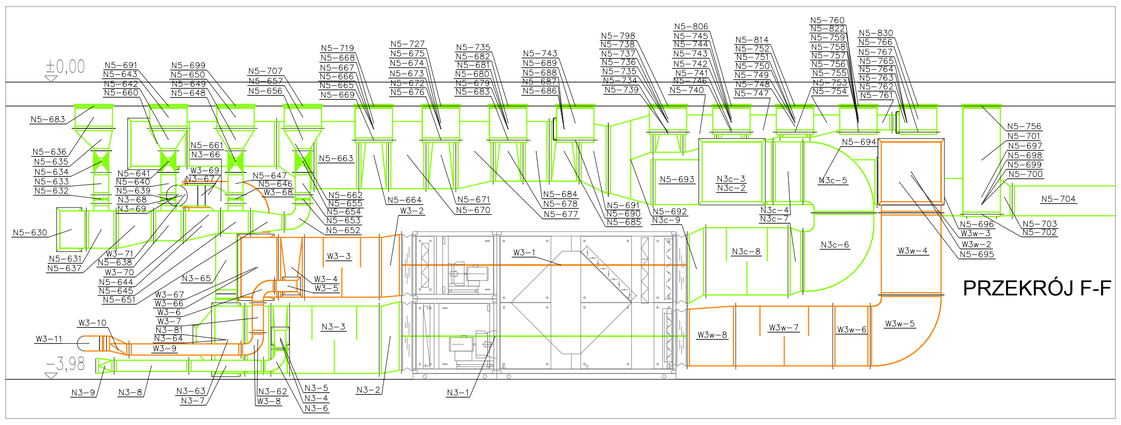

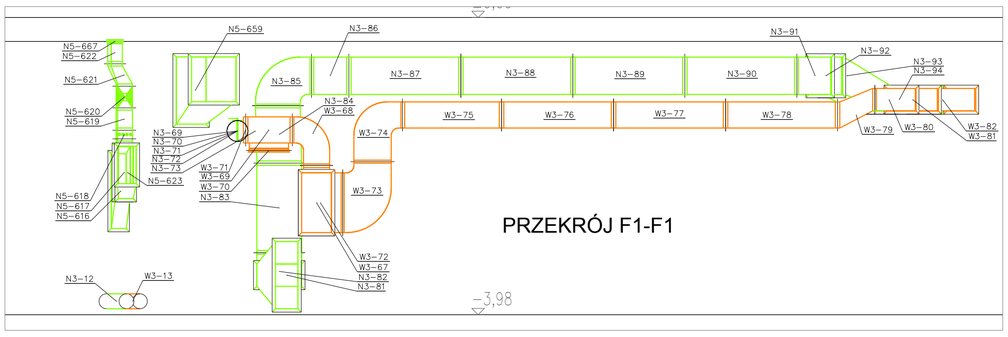

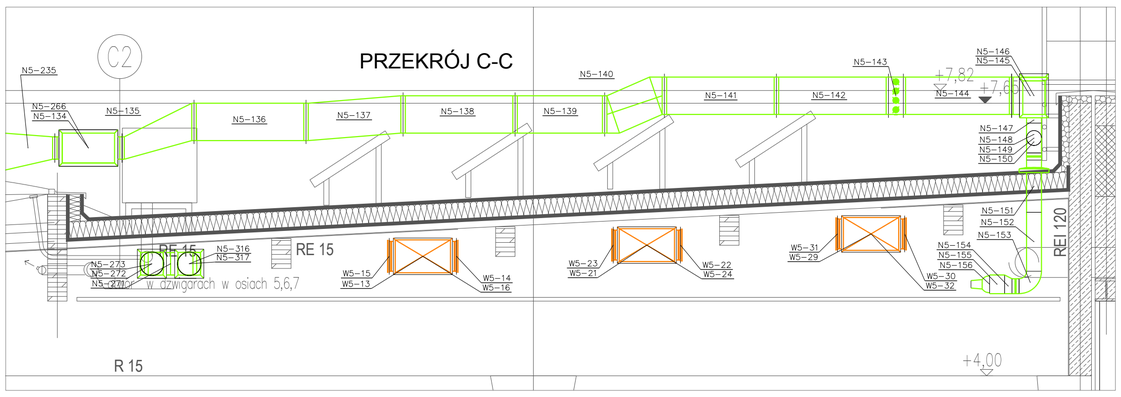

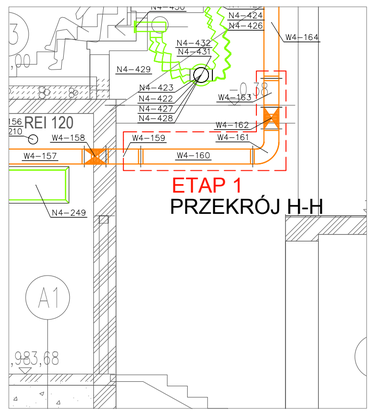

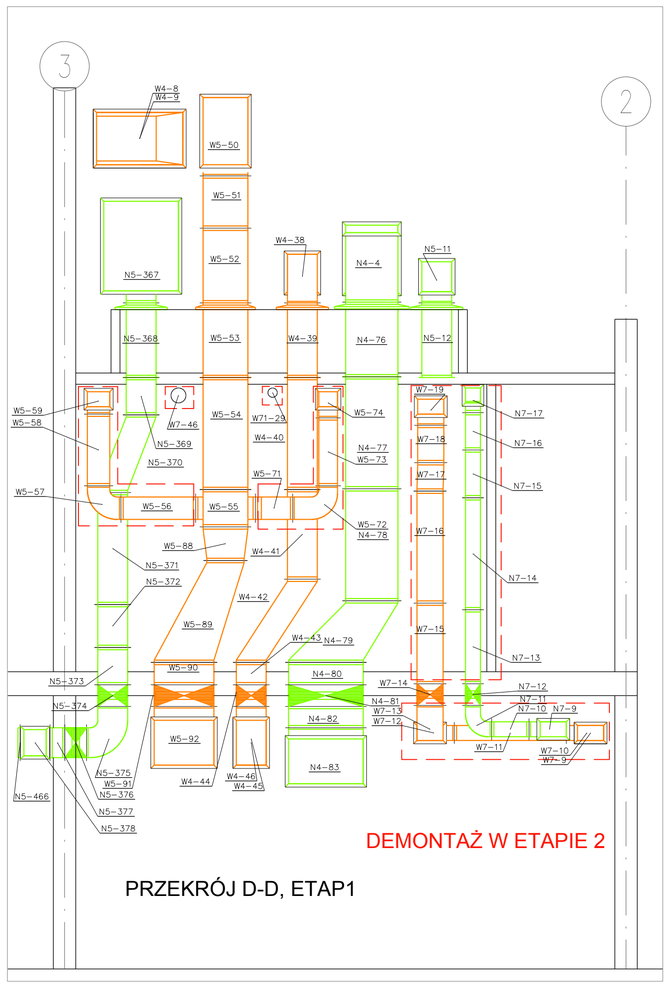

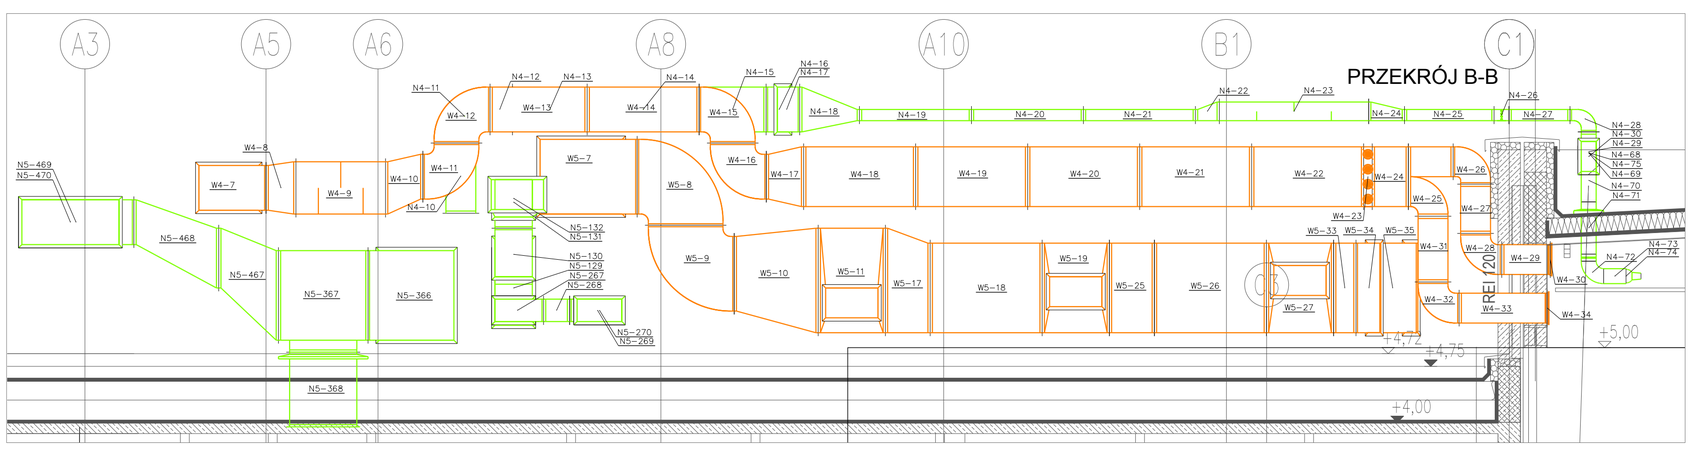

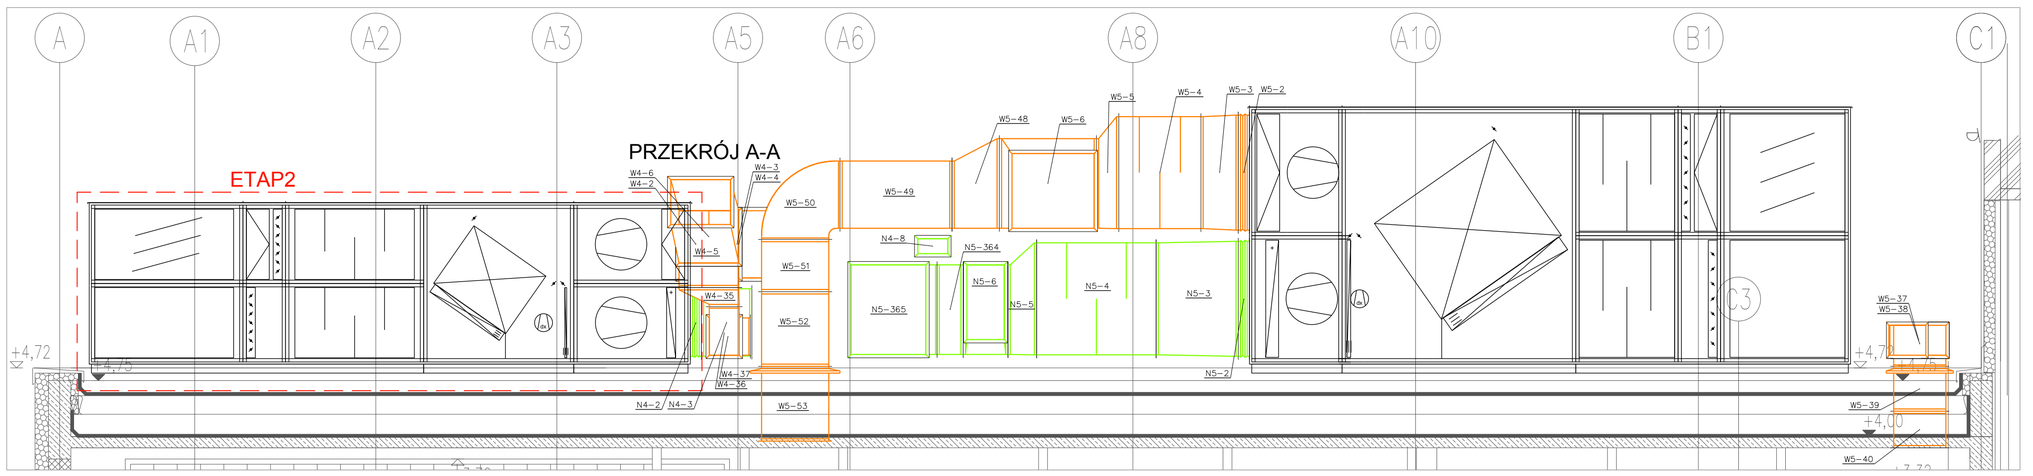

POZIOM PORÓWNAWCZY:	±0,00/204,65

PRO-ARCH-2 sp. z o.o. s.k.
43-100 TYCHY UL. SIENKIEWICZA 24
e-mail : biuro@proarch.com.pl , TEL.: 32 214 41 51
WWW.PROARCH.COM.PL

IMIĘ I NAZWISKO PROJEKTANTA i SPRAWDZAJĄCEGO, BRANŻA, NR UPRAWNIEŃ BUDOWLANYCH	PODPIS	NAZWA OBIEKTU BUDOWLANEGO: Przebudowa i rozbudowa powiatowej krytej pływalni w Biłgoraju przy ul. Cegielnianej 24
PROJEKTANT: mgr inż. Sebastian Chromik upr.proj. SLK/5357/POOS/14 w spec. inst. san. bez ograniczeń		
SPRAWDZAJĄCY: mgr inż. Ireneusz Wyraz upr.proj. SLK/8169/PBS/18 w spec. inst. san. bez ograniczeń		TYTUŁ RYSUNKU: PROJEKT TECHNICZNY INSTALACJE WENTYLACJI - PRZEKROJE ETAP 1
		DATA SPORZĄDZENIA i SPRAWDZENIA RYSUNKU: 15-04-2022
INWESTOR: Powiat Biłgorajski 23-400 Biłgoraj, ul. Kościuszki 94		SKALA: 1:50 / NR. RYS. E1-ISW04

NINIEJSZY PROJEKT CHRONIONY JEST PRAWEM AUTORSKIM.