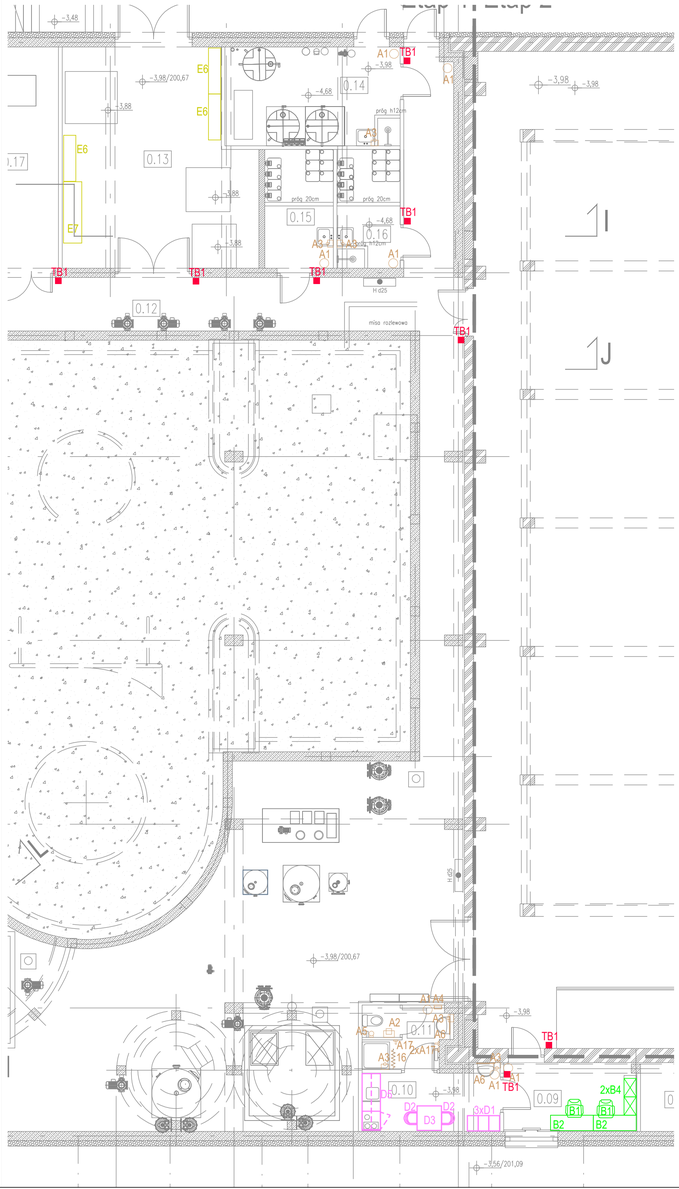

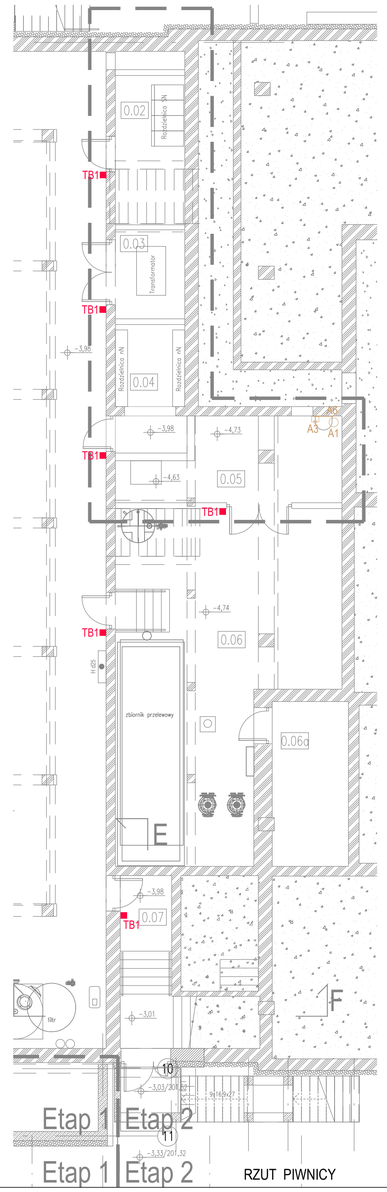

RZUT PIWNICY

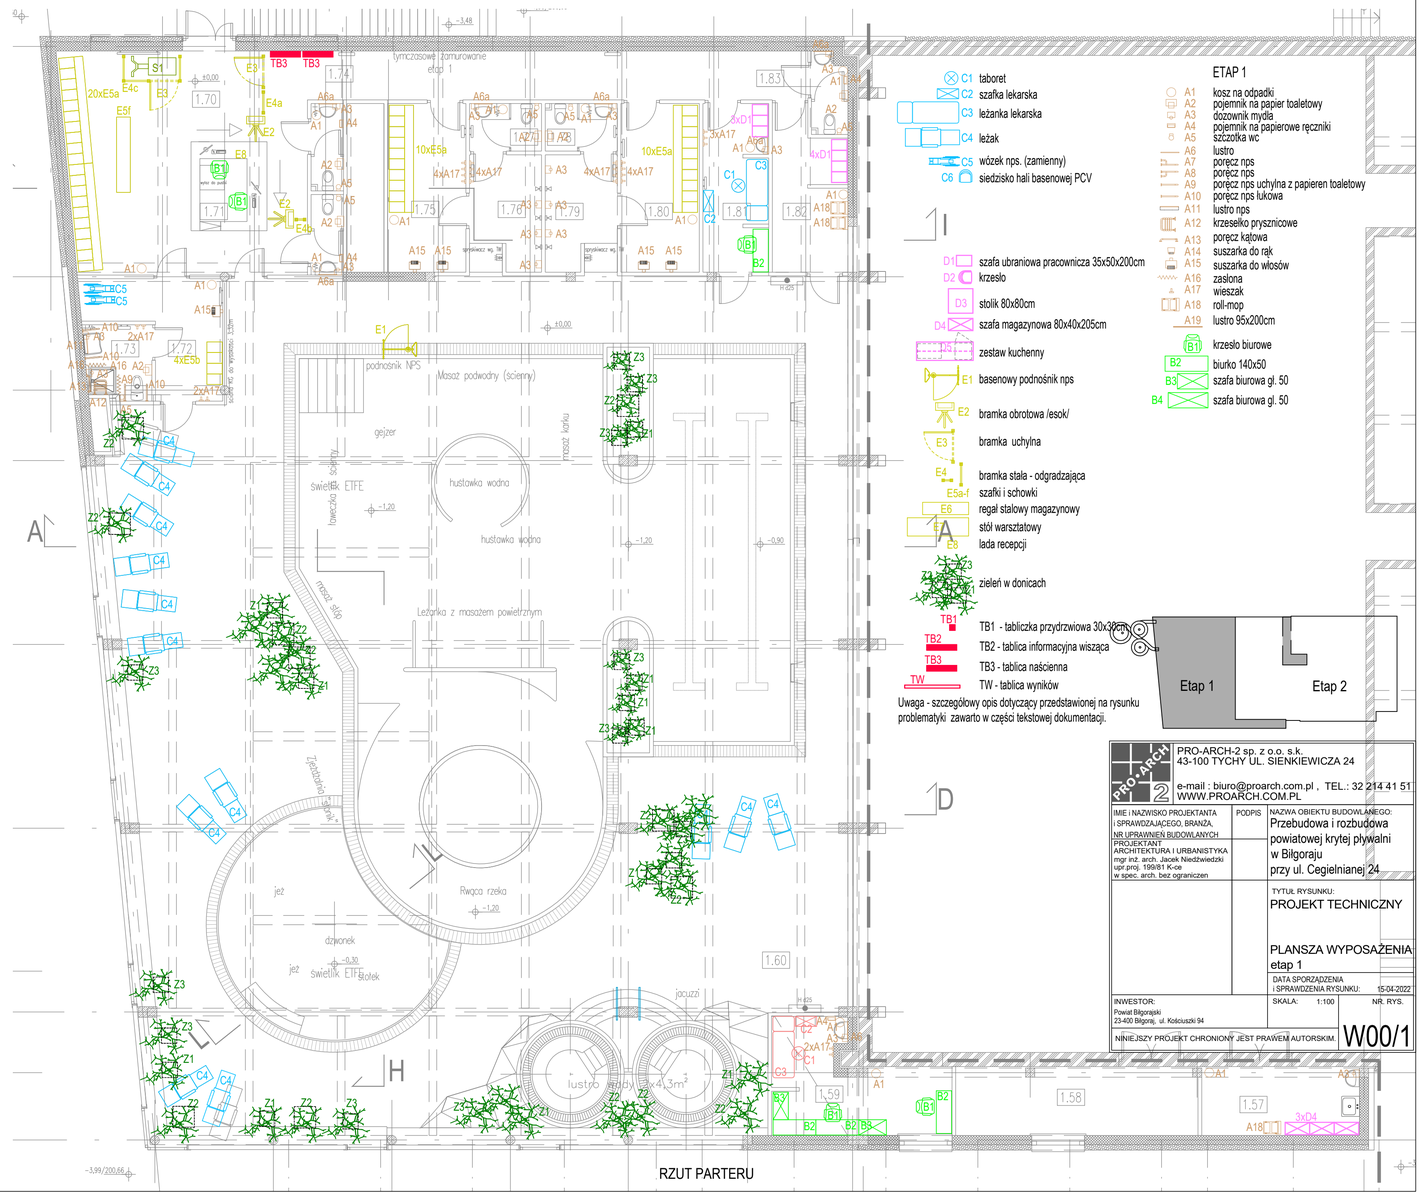

RZUT PARTERU

C1 taboret
C2 szafka lekarska
C3 leżanka lekarska
C4 leżak
C5 wózek nps. (zamienny)
C6 siedzisko hali basenowej PCV

D1 szafa ubraniowa pracownicza 35x50x200cm
D2 krzesło
D3 stolik 80x80cm
D4 szafa magazynowa 80x40x205cm
D5 zestaw kuchenny
E1 basenowy podnośnik nps
E2 bramka obrotowa /esok/
E3 bramka uchylna
E4 bramka stała - odgradzająca
E5a-f szafki i schowki
E6 regał stalowy magazynowy
E7 stół warsztatowy
E8 lada recepcji
Z1 Z2 Z3 zieleń w donicach
TB1 TB1 - tabliczka przydrzwiowa 30x30cm
TB2 TB2 - tablica informacyjna wisząca
TB3 TB3 - tablica naścienna
TW TW - tablica wyników

ETAP 1

A1 kosz na odpadki
A2 pojemnik na papier toaletowy
A3 dozownik mydła
A4 pojemnik na papierowe ręczniki
A5 szczotka wc
A6 lustro
A7 poręcz nps
A8 poręcz nps
A9 poręcz nps uchylna z papieren toaletowy
A10 poręcz nps łukowa
A11 lustro nps
A12 krzesełko prysznicowe
A13 poręcz kątowa
A14 suszarka do rąk
A15 suszarka do włosów
A16 zasłona
A17 wieszak
A18 roll-mop
A19 lustro 95x200cm
B1 krzesło biurowe
B2 biurko 140x50
B3 szafa biurowa gł. 50
B4 szafa biurowa gł. 50

Uwaga - szczegółowy opis dotyczący przedstawionej na rysunku problematyki zawarto w części tekstowej dokumentacji.

Etap 1 Etap 2

PRO-ARCH-2 sp. z o.o. s.k.
43-100 TYCHY UL. SIENKIEWICZA 24
e-mail : biuro@proarch.com.pl , TEL.: 32 214 41 51
WWW.PROARCH.COM.PL

IMIĘ I NAZWISKO PROJEKTANTA I SPRAWDZAJĄCEGO, BRANŻA, NR UPRAWNIEŃ BUDOWLANYCH
PROJEKTANT ARCHITEKTURA I URBANISTYKA mgr inż. arch. Jacek Niedźwiedzki upr.proj. 199/81 K-oe w spec. arch. bez ograniczeń

PODPIS

NAZWA OBIEKTU BUDOWLANEGO:
Przebudowa i rozbudowa powiatowej krytej pływalni w Bilgoraju przy ul. Cegielnianej 24

TYTUŁ RYSUNKU:
PROJEKT TECHNICZNY

PLANSZA WYPOSAŻENIA etap 1

DATA SPORZĄDZENIA I SPRAWDZENIA RYSUNKU: 15-04-2022

INWESTOR:
Powiat Biłgorajski
23-400 Biłgoraj, ul. Kościuszki 94

SKALA: 1:100

NR. RYS. W00/1

NINIEJSZY PROJEKT CHRONIONY JEST PRAWEM AUTORSKIM.