



Widok z góry - Przepust PD-1 (Ø800) w km 5+122
skala 1:50

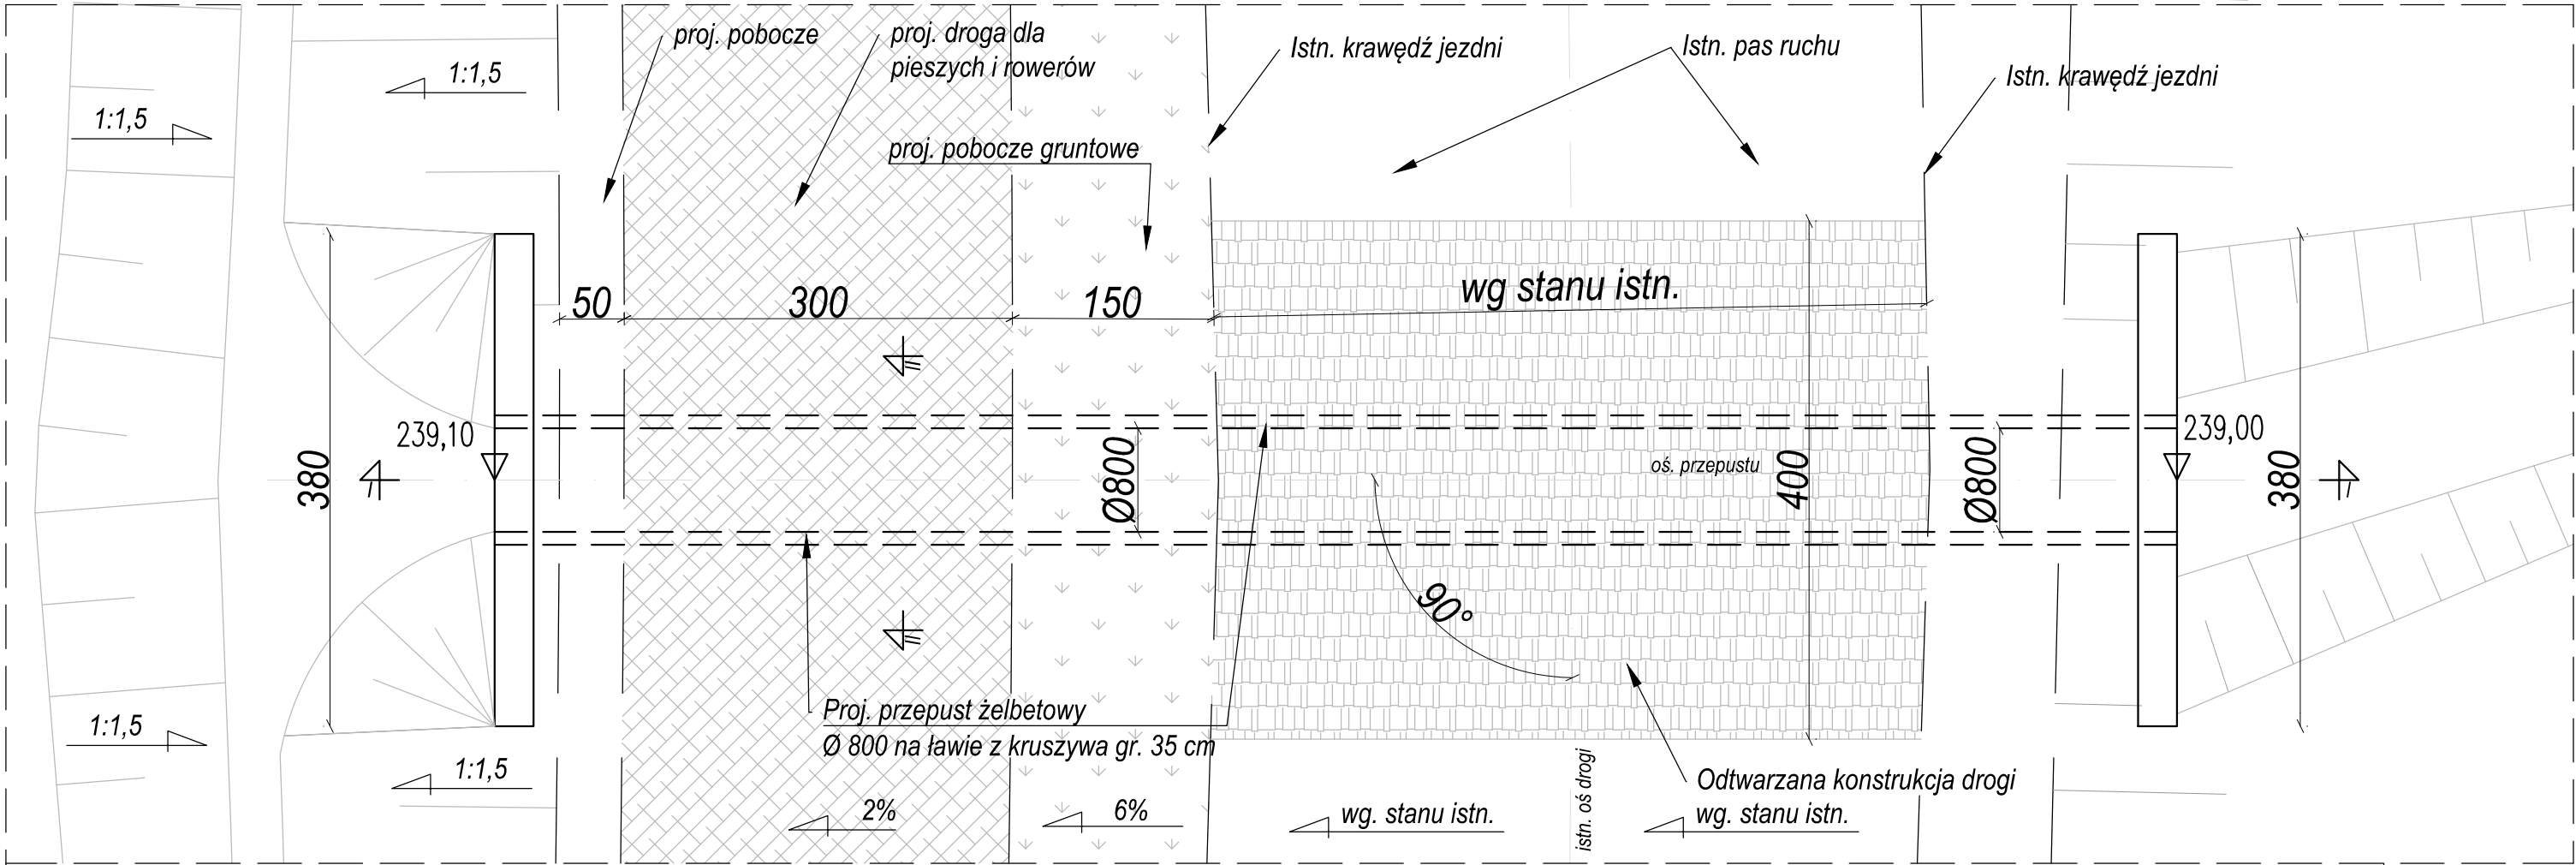


Przekrój II-II - Przepust PD-1 (Ø800)
skala 1:50

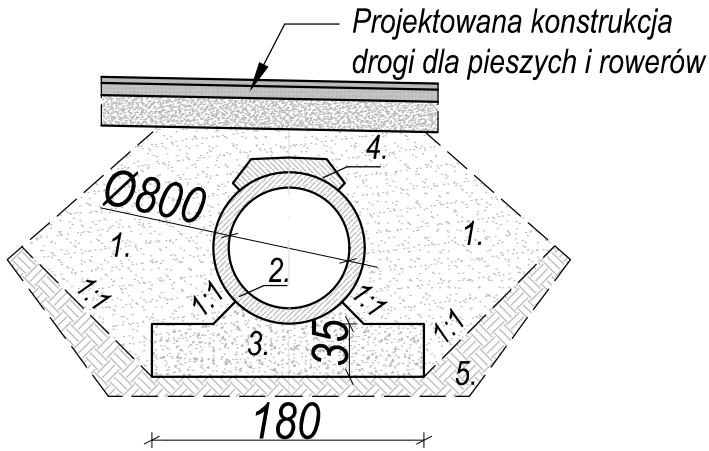

1. zagęszczona zasyпка gruntowa
2. przepust z rury żelbetowej Ø 800
3. fundament z gruntu stabilizowanego spoiwem hydraulicznym o wytrzymałości C5/6; F=0,6830m²
4. żelbetowa płyta zespalająca wykonana na miejscu z betonu C25/30, F=0.0829 m²
5. grunt rodzimy

Przekrój I-I - Przepust PD-1
skala 1:50

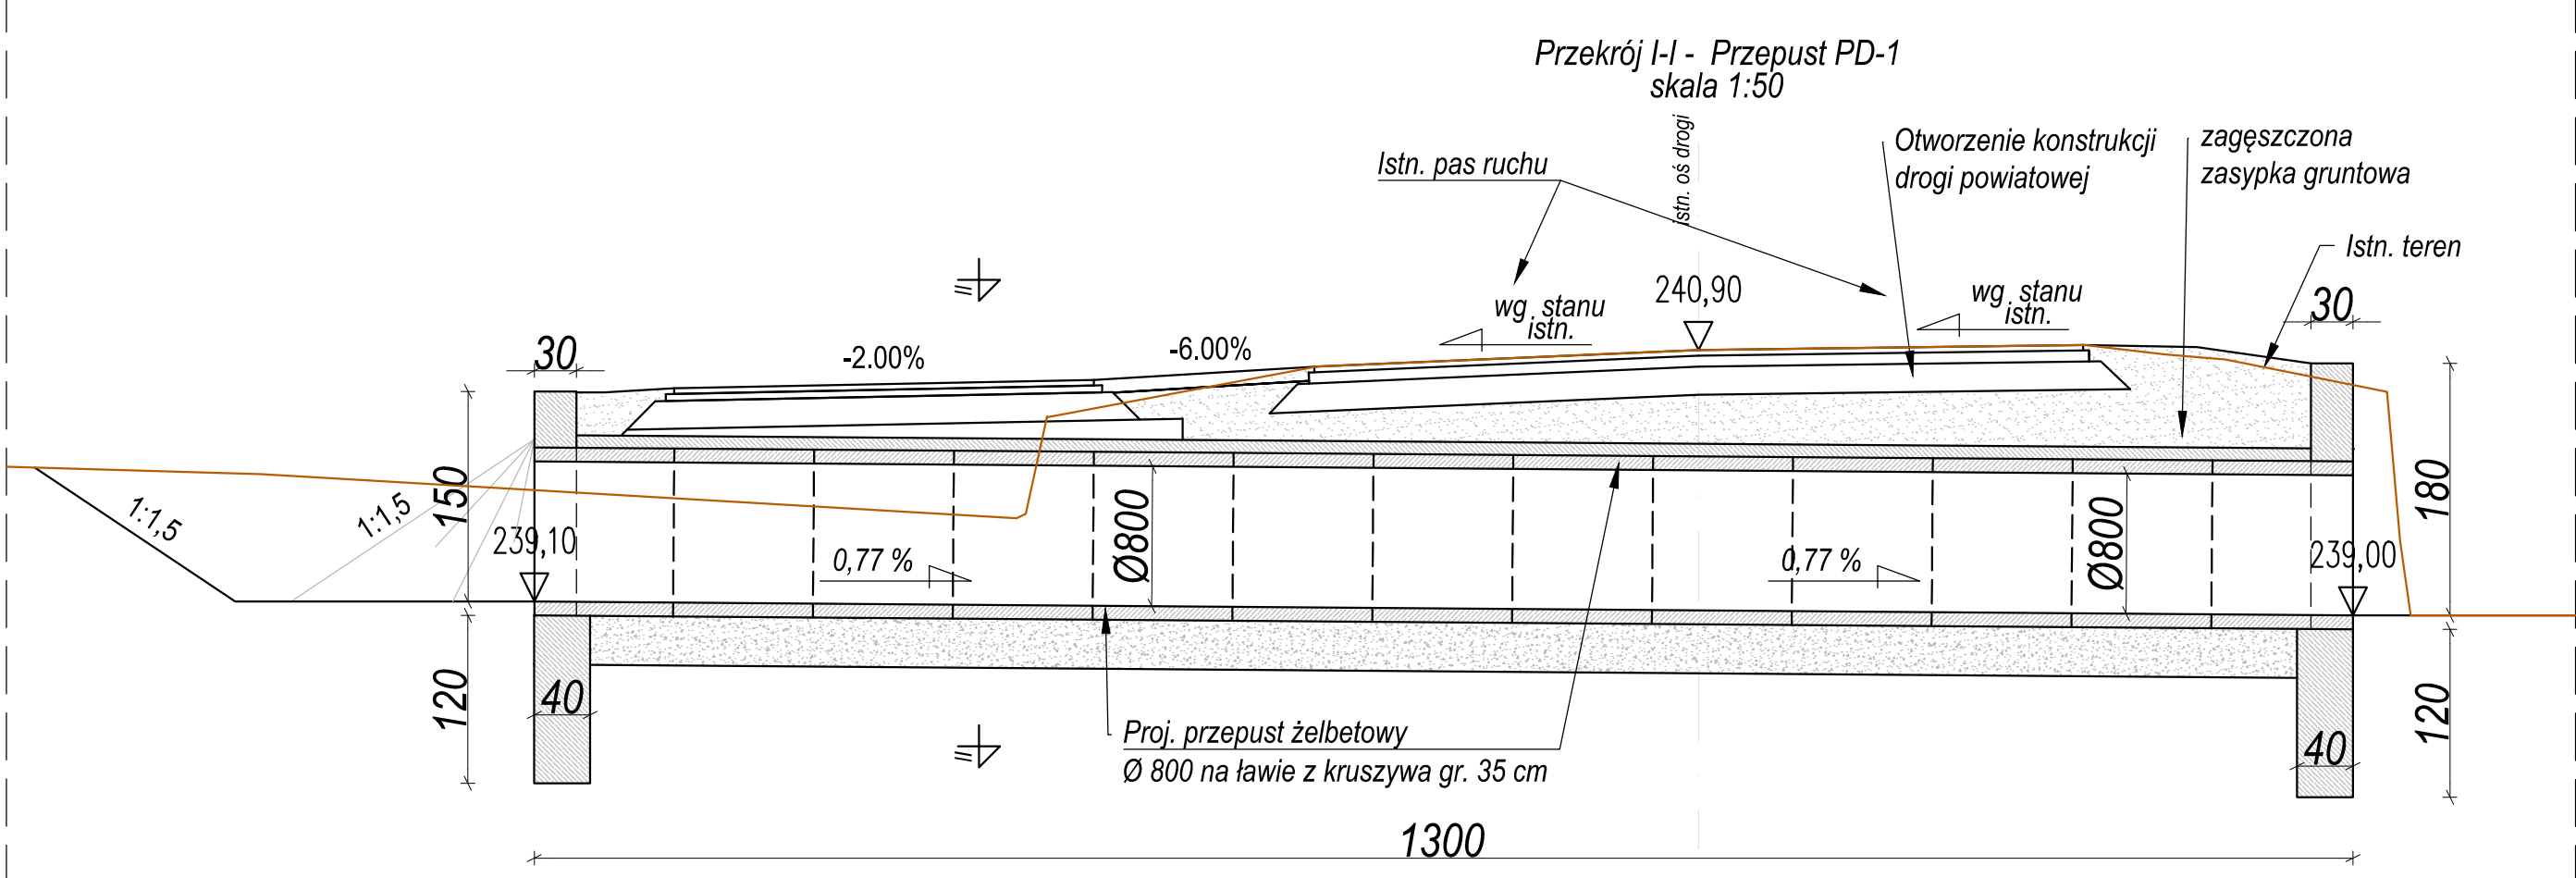

Inwestor:



Zarząd Powiatu w Biłgoraju

ul. Tadeusz Kościuszki 94

23-400 Biłgoraj

Przedmiot opracowania:

"Budowa drogi dla pieszych i rowerów w ramach rozbudowy drogi powiatowej Nr 2946 L Sigła - Stacja Kol. Krasnobród"

Faza opracowania:				PROJEKT BUDOWLANY		Skala:	
Nazwa rysunku:				SZCZEGÓŁY KONSTRUKCYJNE		1:50	
Projektował:		mgr inż. Jarosław Jakimiec		03.2025		Nr rysunku: 4.5	
Sprawdził:		mgr inż. Grzegorz Mazurkiewicz		03.2025			
Specjalność		drogi		Nr uprawnień		Podpis	
		LUB/0010/PWOD/14		Podpis		Data	
		LUB/0379/PWBD/18		Podpis		Data	