


Istn. szafa oświetleniowa SO
na żerdzi stacji trafo

SCHEMAT DO RYS NR 1.1

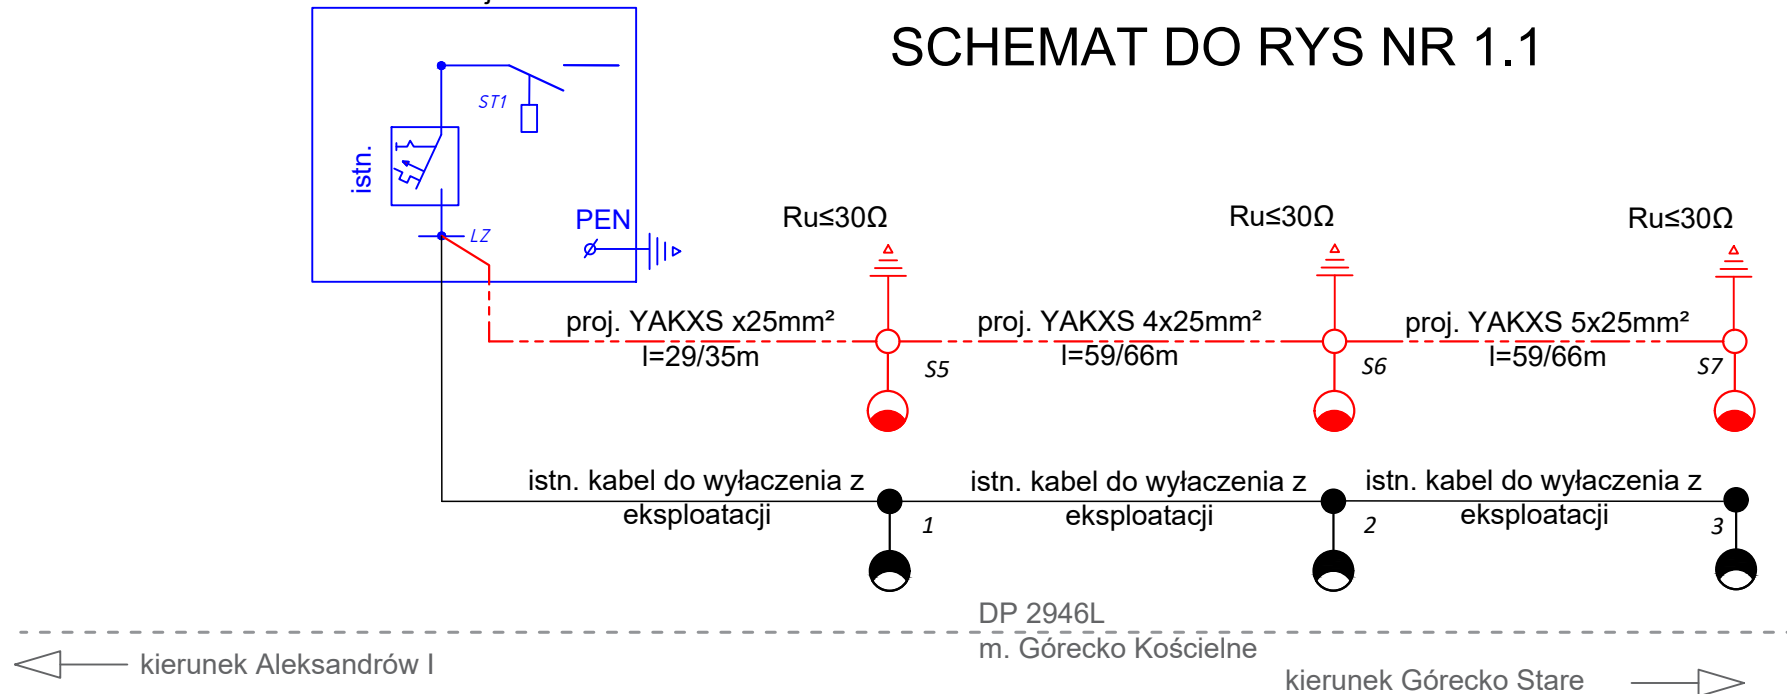

LEGENDA



Istniejące słupy po przestawieniu



Projektowane kable oświetleniowe



Projektowane uziemienia słupów



Urządzenia elektroenergetyczne istniejące



Istniejące słupy do demontażu i przestawienia



Istniejące kable do wyłączenia z eksploatacji

SAMOCZYNNNE WYŁĄCZENIE
układ sieci TN-C

Inwestor:



Zarząd Powiatu w Biłgoraju
ul. Tadeusz Kościuszki 94
23-400 Biłgoraj

Przedmiot
opracowania:

"Budowa drogi dla pieszych i rowerów w ramach rozbudowy
drogi powiatowej Nr 2946 L Sigła - Stacja Kol. Krasnobród"

Faza
opracowania:

PROJEKT TECHNICZNY

Skala:

1:500

Nazwa
rysunku:

Schemat ideowy zasilania

Funkcja Projektował:

Nazwisko mgr inż. Jacek Pradun

Sprawdził:

Nazwisko mgr inż. Artur Siatka

Specjalność
elektryczna

LUB/0347/PWBE/18

Specjalność
elektryczna

LUB/0107/PBE/17

Nr uprawnień

Podpis

Data

01.2025

01.2025

Nr rysunku:

2