




Widok z góry - Przepust PD-8 (Ø1000) w km 7+622
skala 1:50

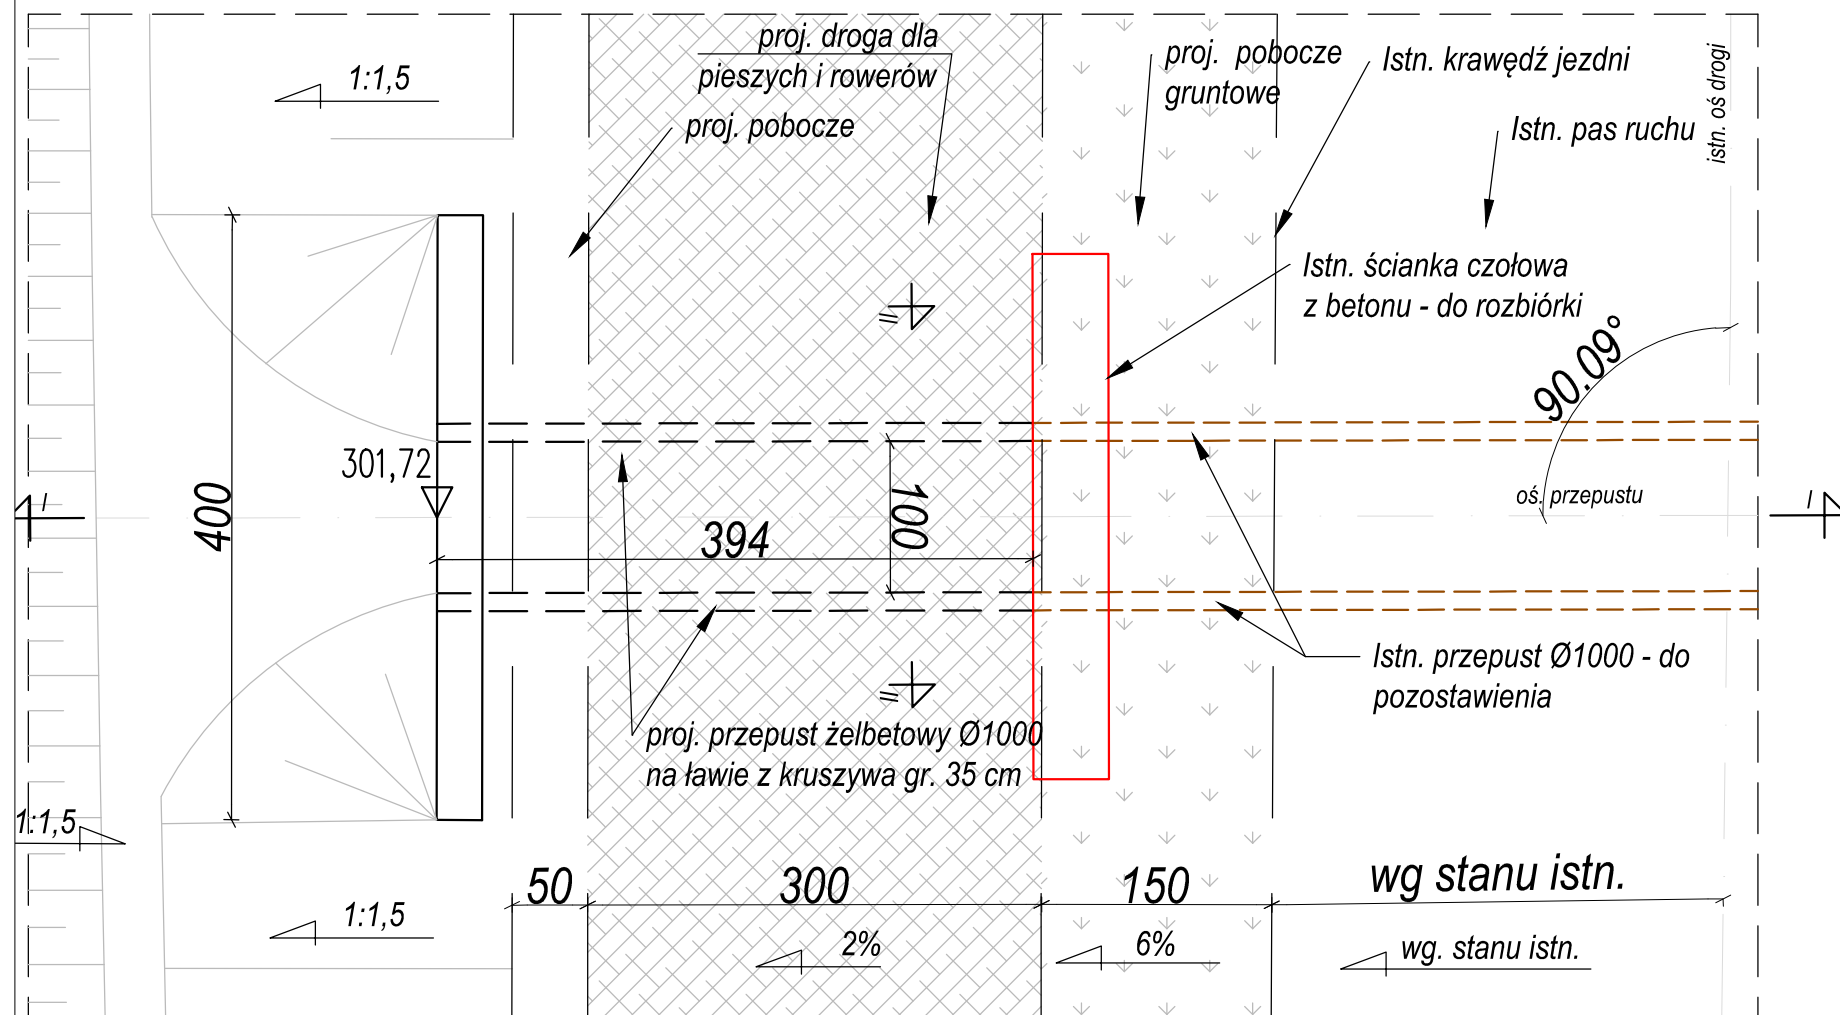

Przekrój II-II - Przepust PD-8 (Ø1000)
skala 1:50

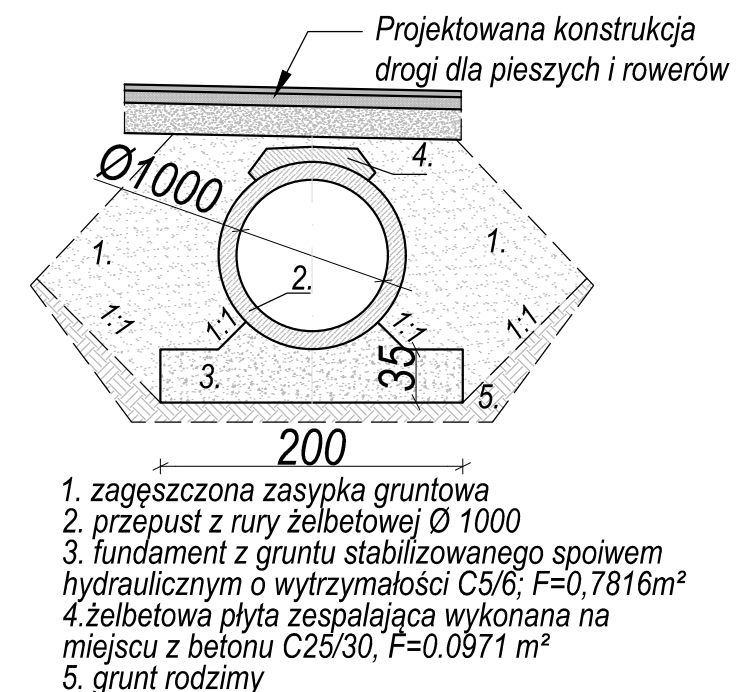

Przekrój I-I - Przepust PD-8
skala 1:50

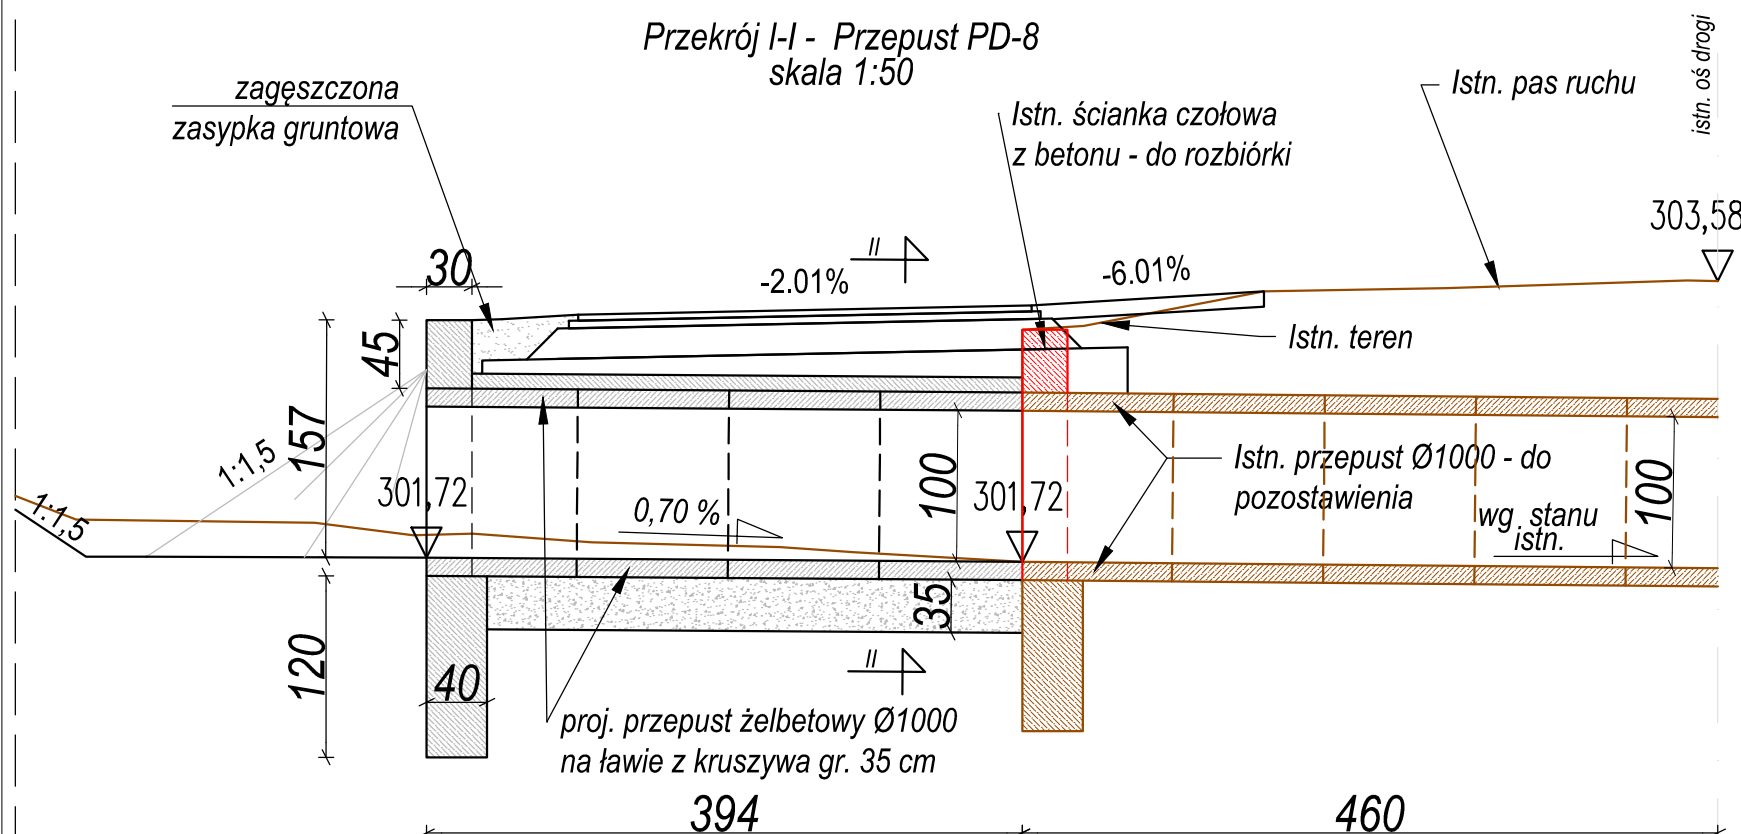

Inwestor:				Zarząd Powiatu w Biłgoraju ul. Tadeusz Kościuszki 94 23-400 Biłgoraj	
Przedmiot opracowania:		"Budowa drogi dla pieszych i rowerów w ramach rozbudowy drogi powiatowej Nr 2949L Krasnobród - Długi Kąt"			
Faza opracowania:		PROJEKT BUDOWLANY		Skala:	
Nazwa rysunku:		SZCZEGÓŁY KONSTRUKCYJNE		1:50	
Funkcja	Projektował:	mgr inż. Jarosław Jakimiec	Specjalność	drogi	LUB/0010/PWOD/14
Funkcja	Sprawdził:	mgr inż. Grzegorz Mazurkiewicz	Specjalność	drogi	LUB/0379/PWBD/18
		Podpis		Data	03.2025
				Data	03.2025
					Nr rysunku:
					4.4