
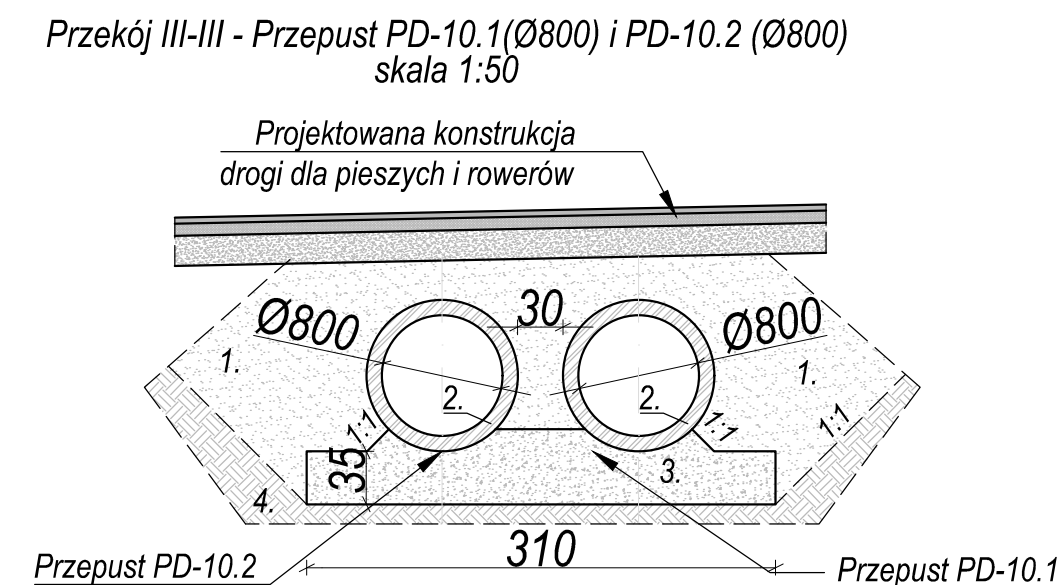
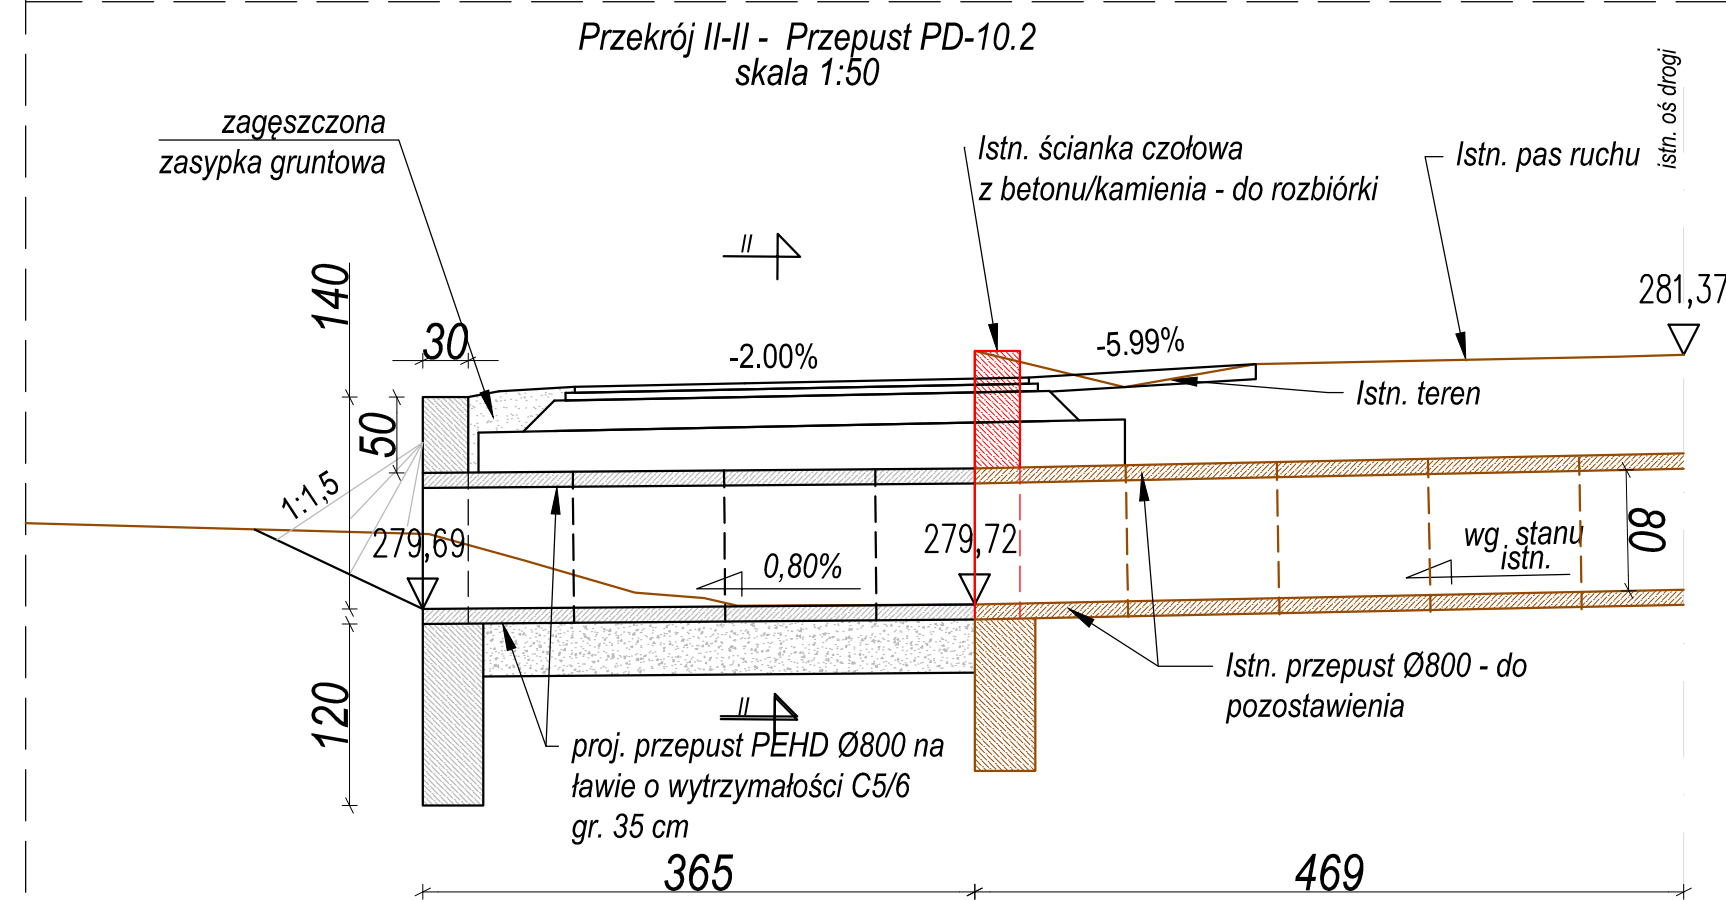
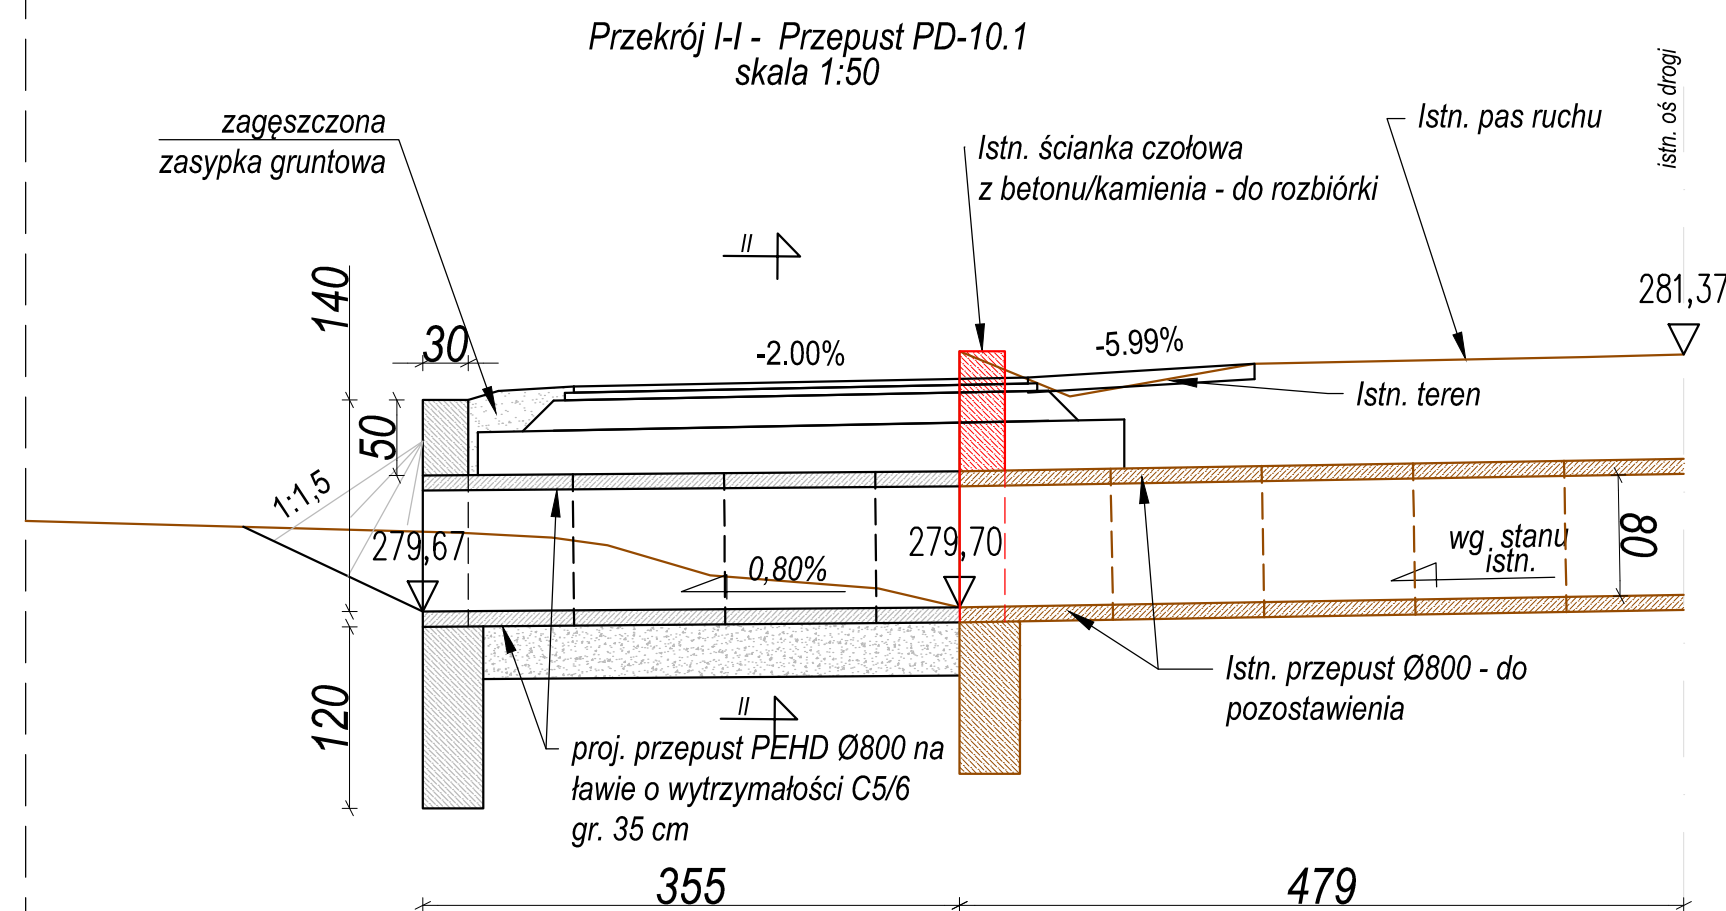


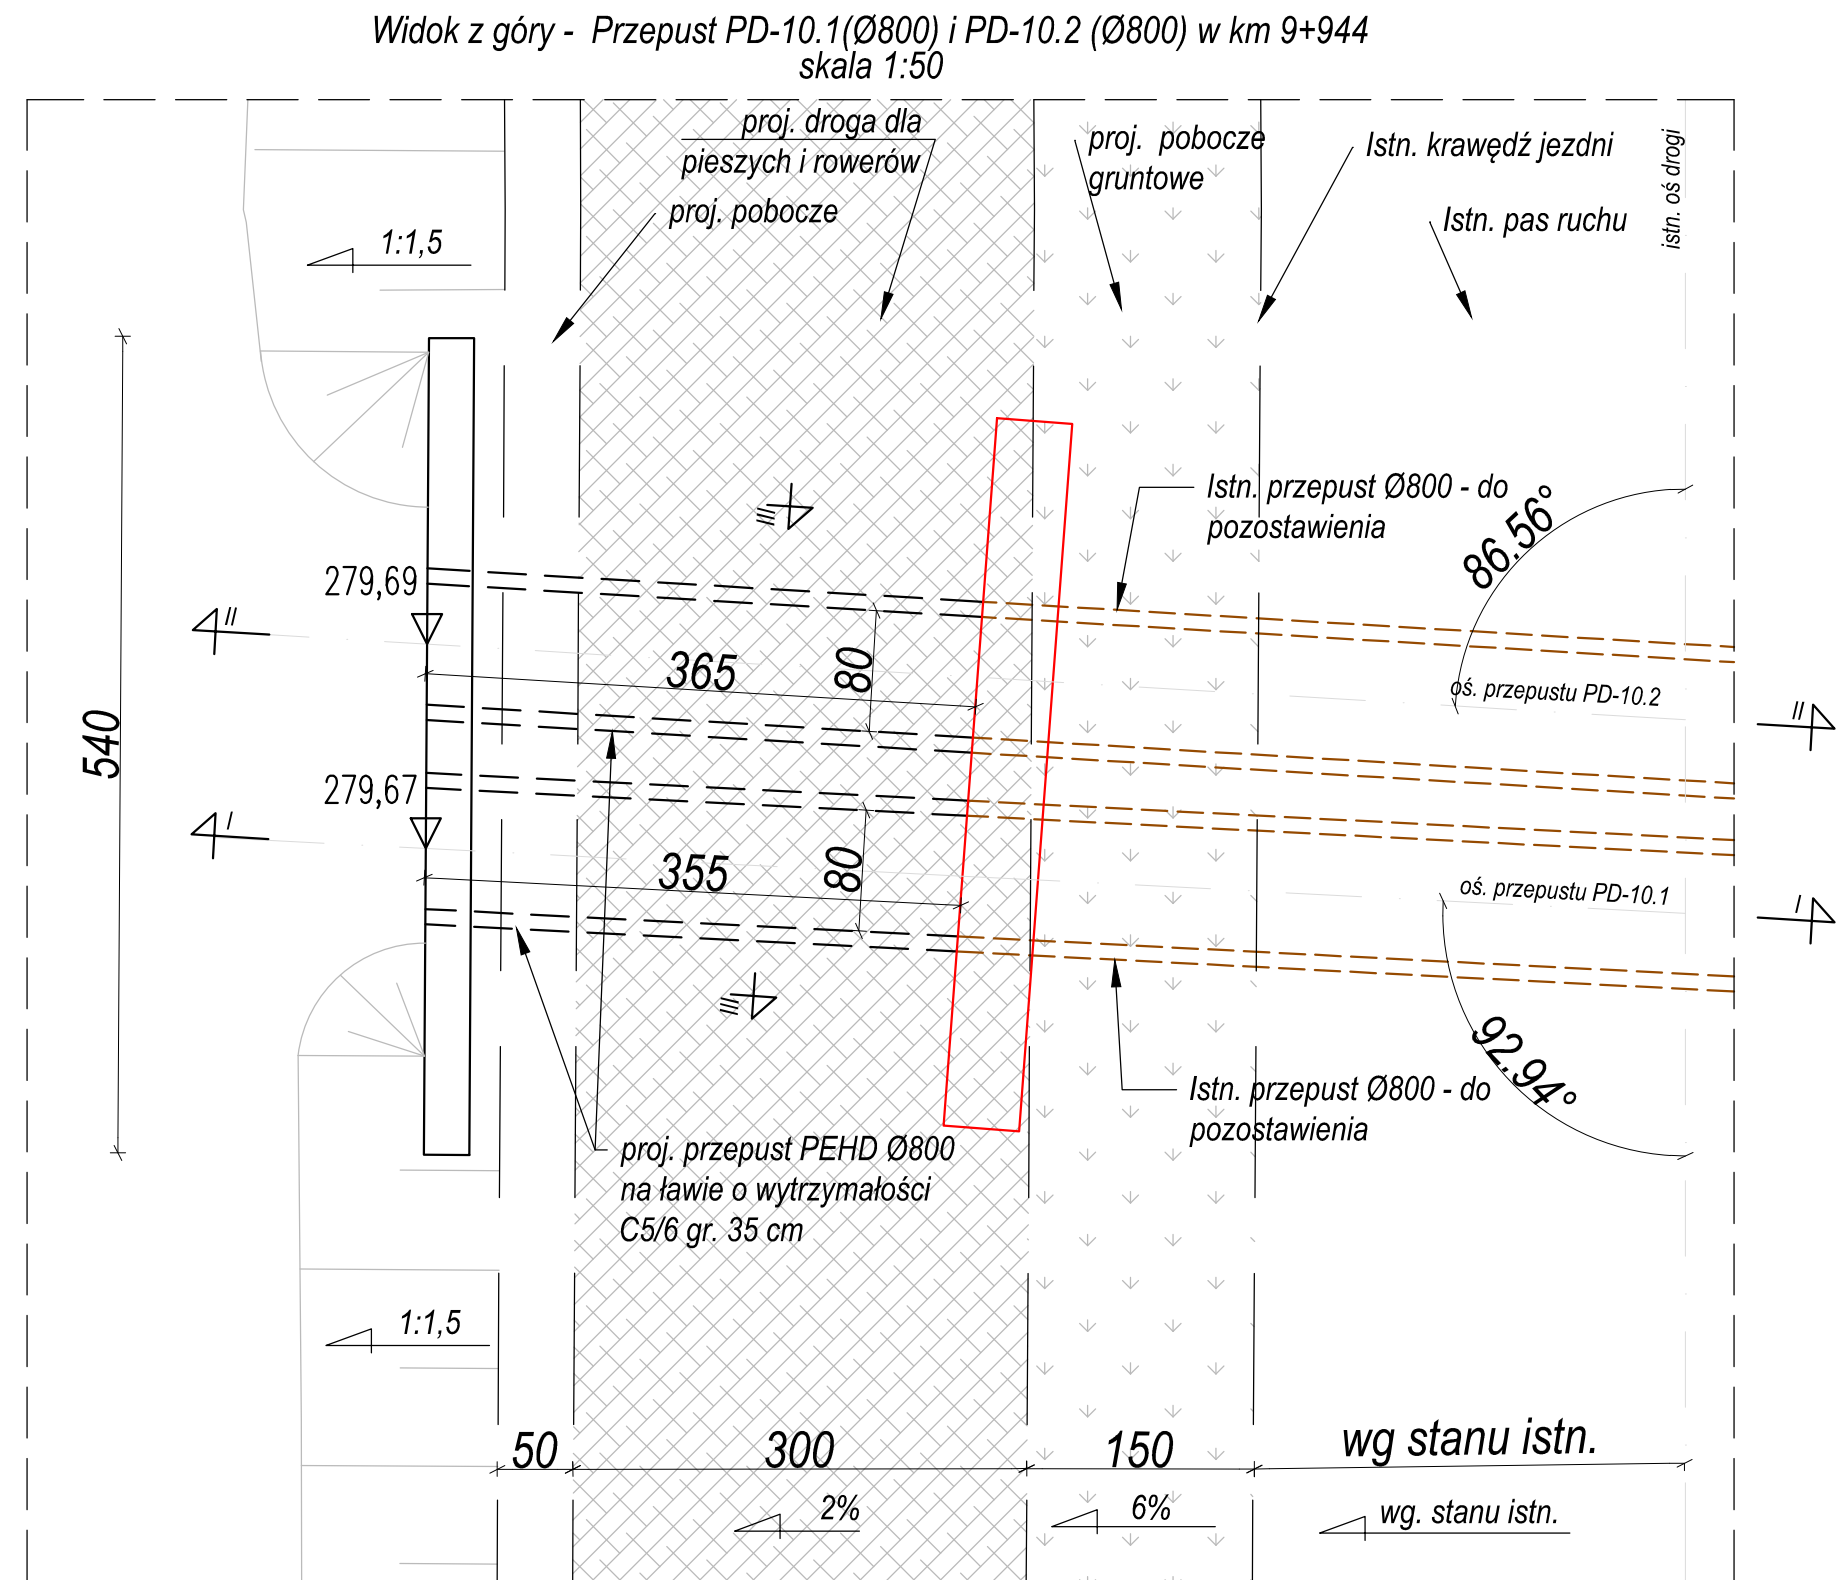

- zagęszczona zasypka gruntowa
- przepust z rury PEHD Ø 800
- fundament z gruntu stabilizowanego spoiwem hydraulicznym o wytrzymałości C5/6; F=1,2563m²
- grunt rodzimy

Inwestor:		 Zarząd Powiatu w Biłgoraju ul. Tadeusz Kościuszki 94 23-400 Biłgoraj										
Przedmiot opracowania:		"Budowa drogi dla pieszych i rowerów w ramach rozbudowy drogi powiatowej Nr 2949L Krasnobród - Długi Kąt"										
Faza opracowania:		PROJEKT BUDOWLANY						Skala:				
Nazwa rysunku:		SZCZEGÓŁY KONSTRUKCYJNE						1:50				
Funkcja	Projektował:	Nazwisko	mgr inż. Jarosław Jakimiec	Specjalność	drogi	Nr uprawnień	LUB/0010/PWOD/14	Podpis		Data	03.2025	Nr rysunku: 4.6
	Sprawił:	Nazwisko	mgr inż. Grzegorz Mazurkiewicz	Specjalność	drogi	Nr uprawnień	LUB/0379/PWBD/18	Podpis		Data	03.2025	