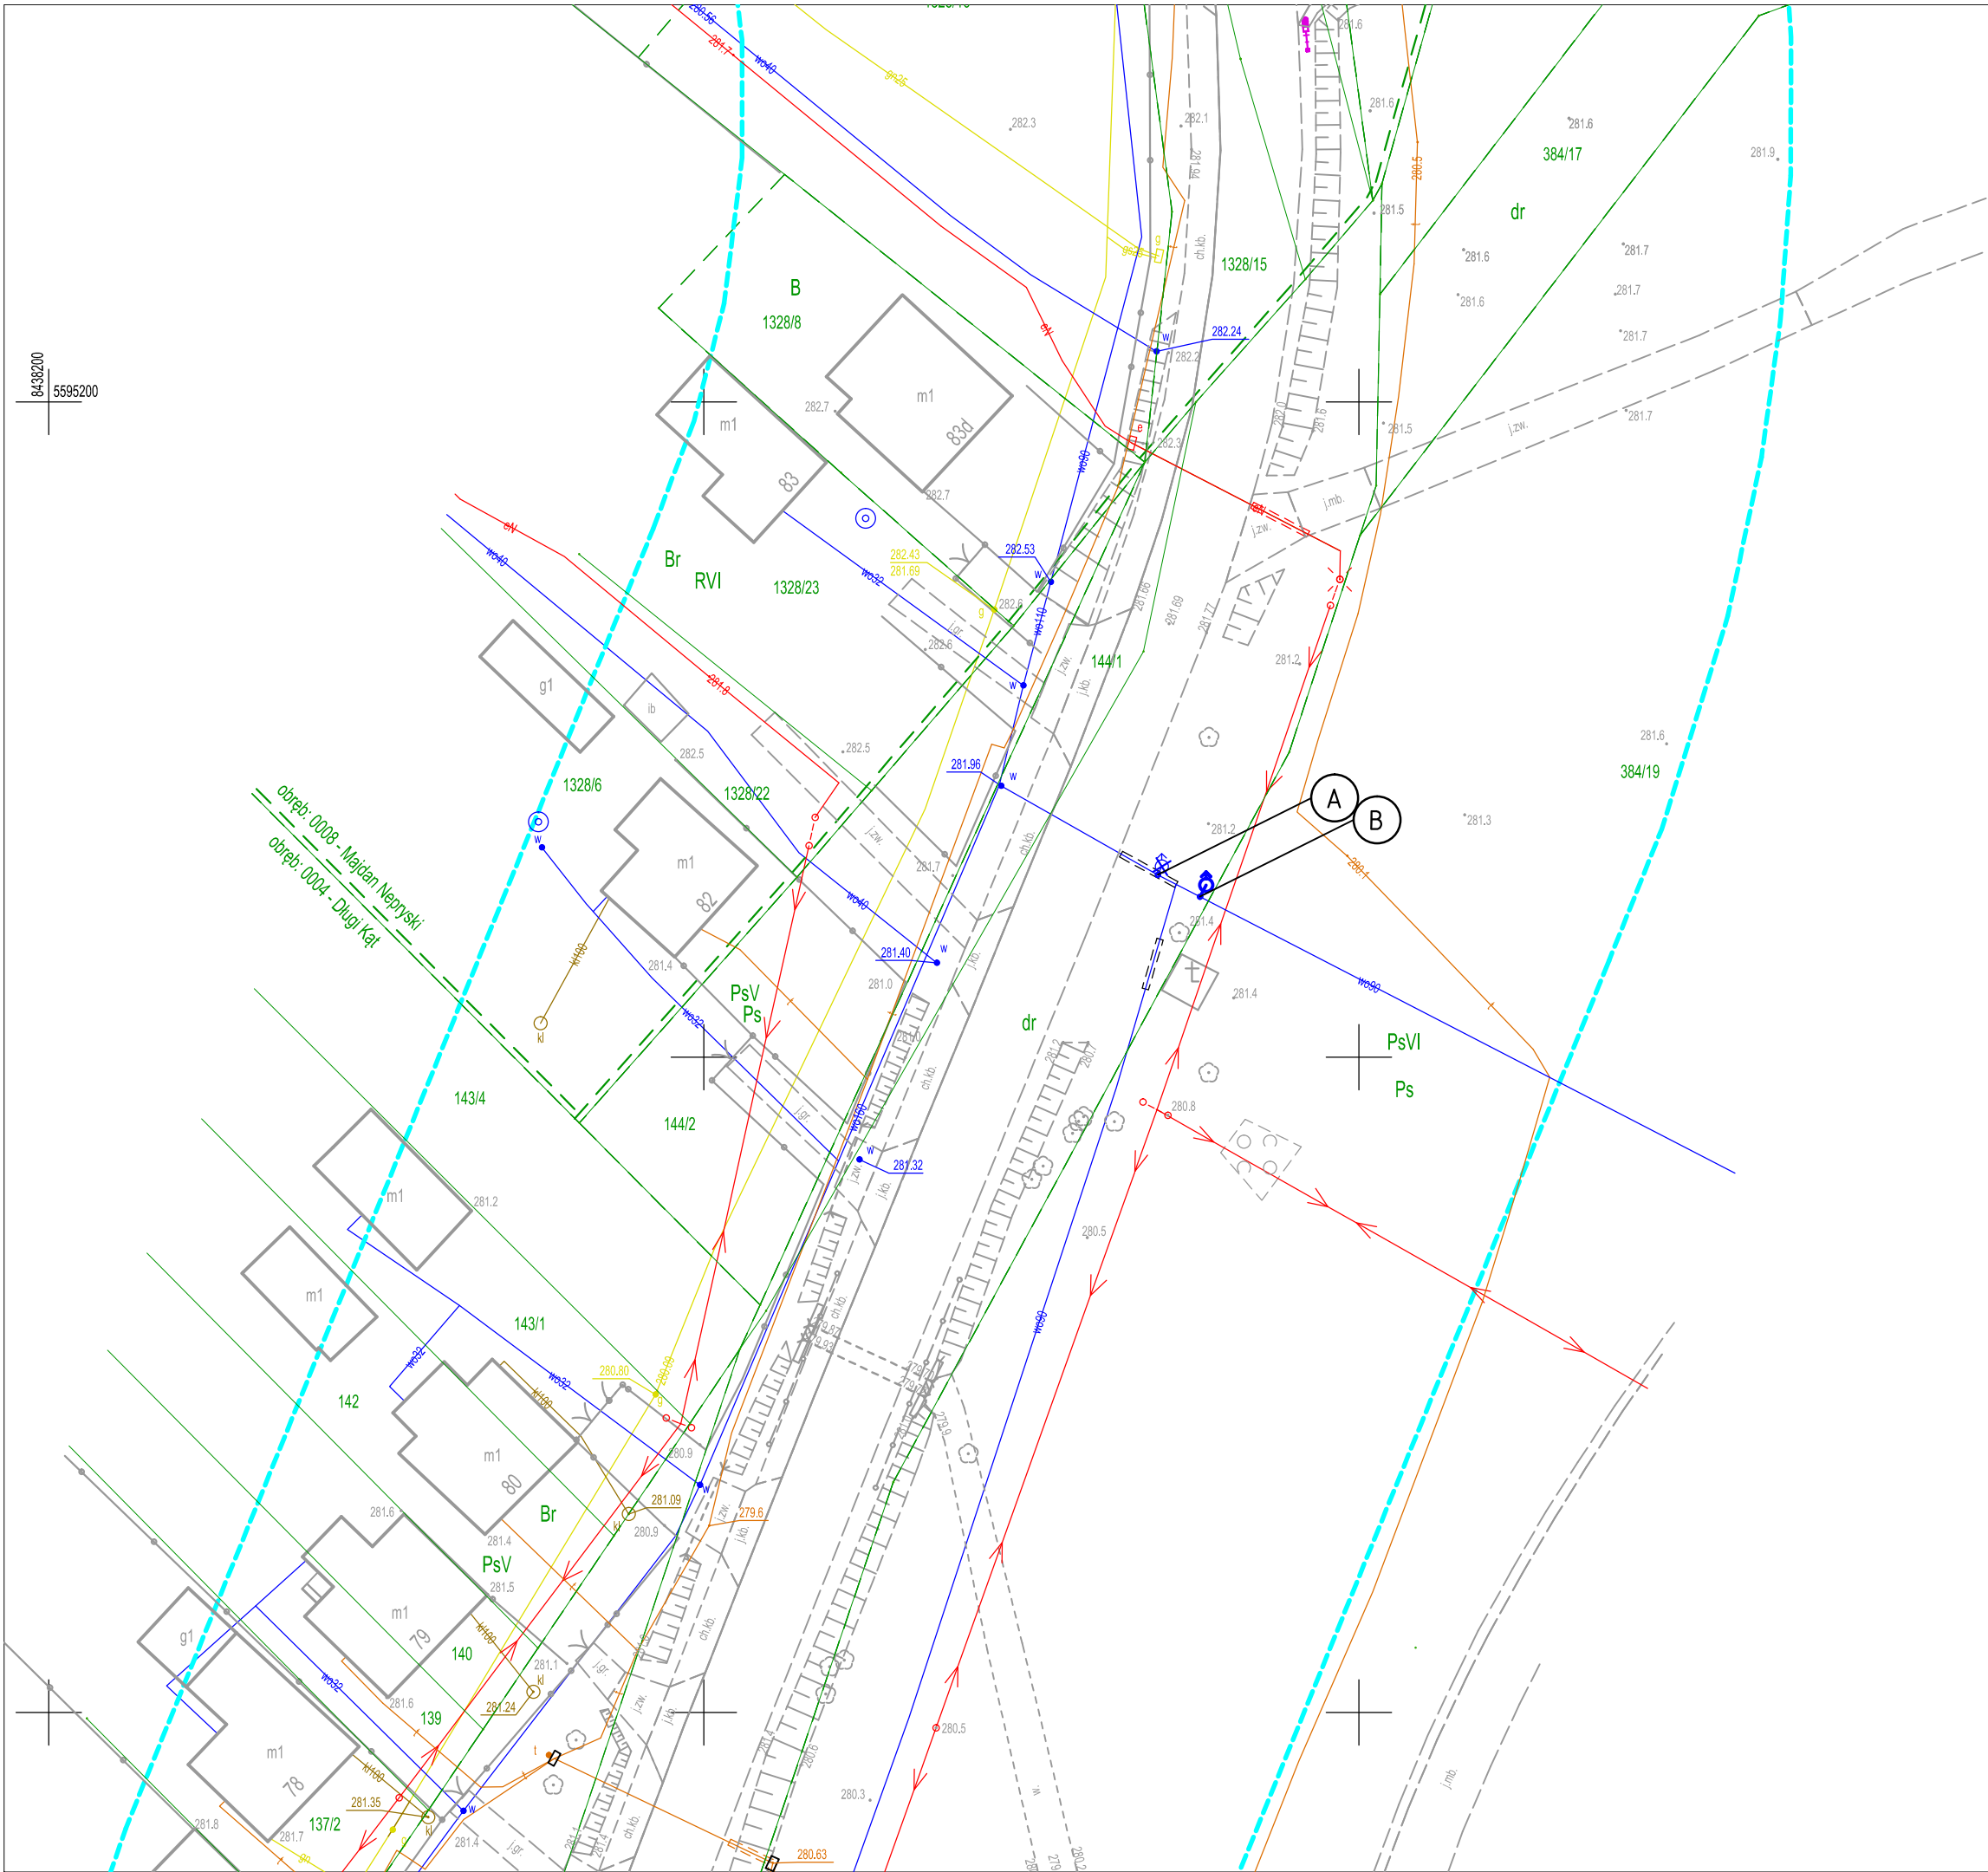


OZNACZENIA

- lokalizacja punktu włączenia/węzeł
- HPn hydrant przeciwpożarowy nadziemny
- proj. budowa sieci wodociągowej
- likwidacje sieci wodociągowej
- istniejące granice pasa drogowego
- zakres inwestycji

UWAGA:
Zakres opracowania znajduje się na arkuszu 1.7 planu sytuacyjnego projektu branży drogowej.

Inwestor:						Zarząd Powiatu w Biłgoraju ul. Tadeusz Kościuszki 94 23-400 Biłgoraj		
Przedmiot opracowania:		"Budowa drogi dla pieszych i rowerów w ramach rozbudowy drogi powiatowej Nr 2949L Krasnobród-Długi Kąt"						
Faza opracowania:		PROJEKT TECHNICZNY PRZEBUDOWY SIECI WODOCIĄGOWEJ				Skala:		
Nazwa rysunku:		PROJEKT ZAGOSPODAROWANIA TERENU				1:500		
Funkcja	Projektował:	mgr inż. Eliza Naklicka		Specjalność	sanitarna	LUB/0180/POOS/10	03.2025	Nr rysunku:
	Sprawdził:	mgr inż. Robert Dryglewski			sanitarna	LUB/0071/PWOS/04		
				Nr uprawnień		LUB/0071/PWOS/04	03.2025	S01