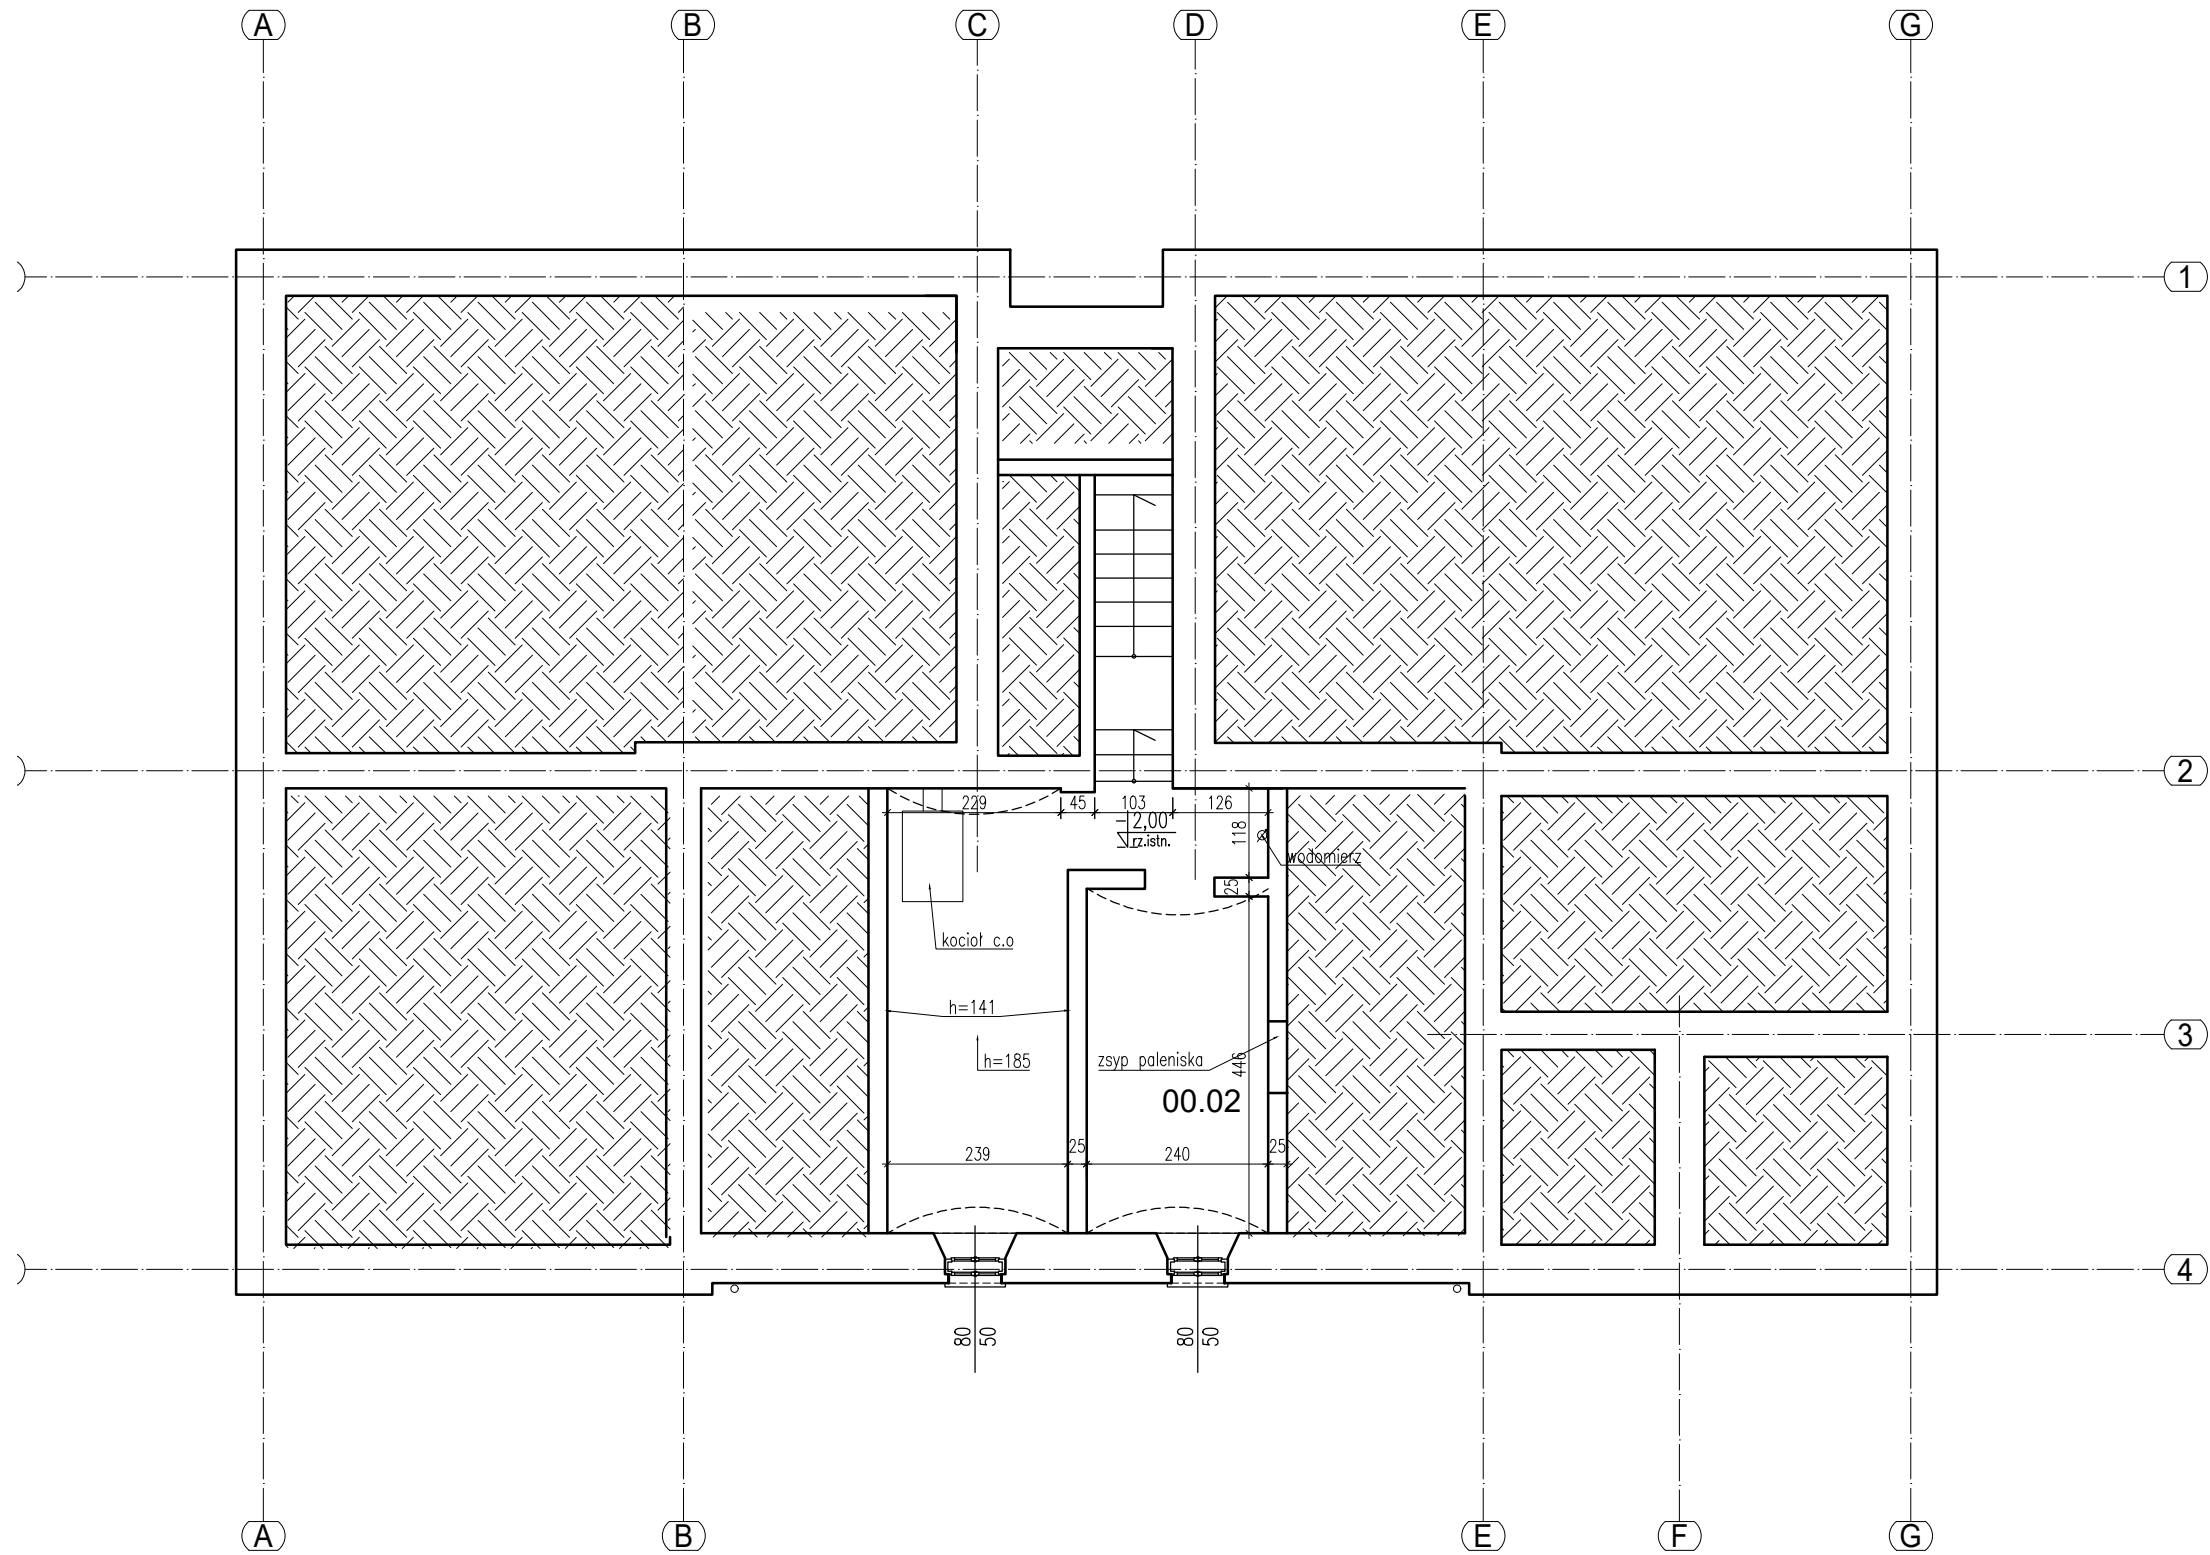


	STRONA TYTUŁOWA PROJEKTU KONCEPCYJNEGO	
	MUZEUM ZIEMI BIŁGORAJSKIEJ W OSUCHACH	
	K O D	S T A D I U M
BIURO ARCHITEKT KACZMARCZYK UL. MICKIEWICZA 9A 34-200 SUCHA BESK.	003	INWENTARYZACJA

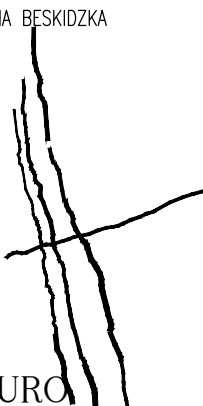
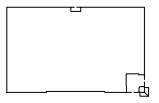
ZESPÓŁ AUTORSKI PROJEKTANTÓW	ZAKRES OPRACOWANIA
arch. Sylwia Bartoszevska upr. nr 32/LOAI/07	Architektura
DATA OPRACOWANIA .11.2021	INDEKS A

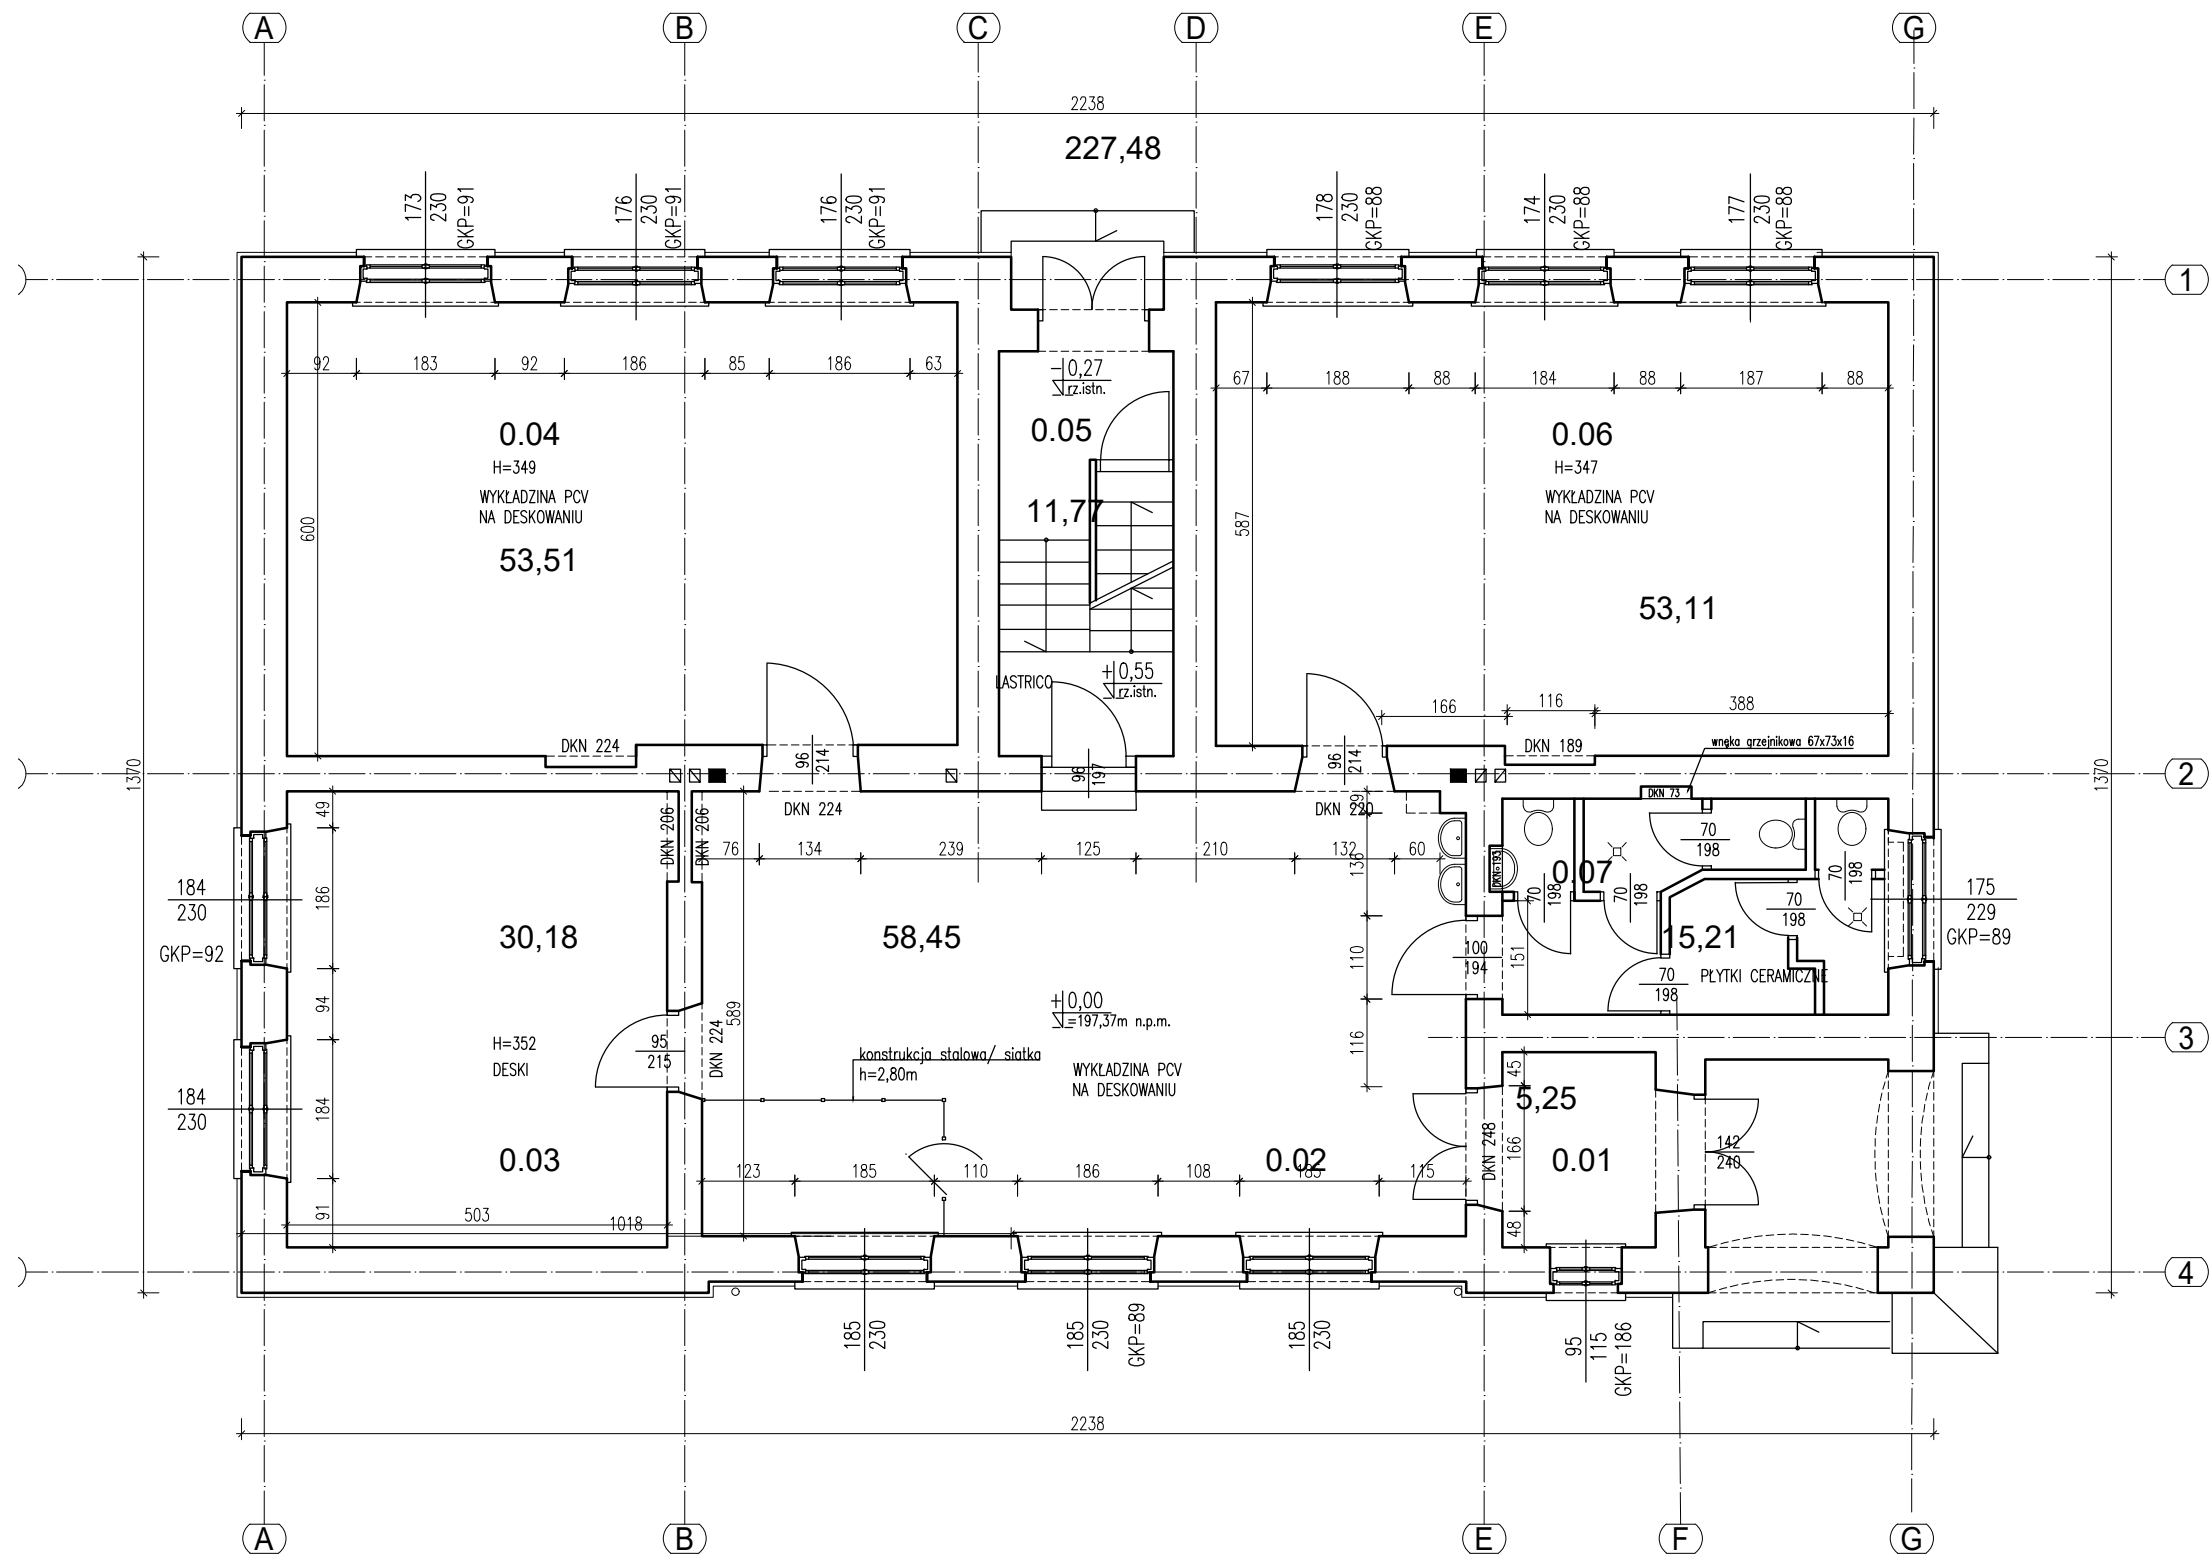
NAZWA ZAMIEZRENIA BUDOWLANEGO	PRZEBUDOWY I ROZBUDOWY BUDYNKU DAWNEJ SZKOŁY W OSUCHACH NA POTRZEBY UTWORZENIA ODDZIAŁU MUZEUM ZIEMI BIŁGORAJSKIEJ W OSUCHACH
ADRES OBIEKTU BUDOWLANEGO	OSUCHY
POZOSTAŁE DANE ADRESOWE	DZ.NR 9846/2, JEDNOSTKA EWIDENCYJNA ŁUKOWA, OBRĘB OSUCHY
KATEGORIA OBIEKTU BUDOWLANEGO	IX
INWESTOR	POWIAT BIŁGORAJSKI REPREZENTOWANY PRZEZ ZARZĄD POWIATU W BIŁGORAJU, UL. TADEUSZA KOŚCIUSZKI 94, 23 – 400 BIŁGORAJ

Ten projekt jest chroniony prawem autorskim. Zmianie, kopiowanie i przekazywanie go osobom trzecim bez zgody autorów jest prawnie zabronione.

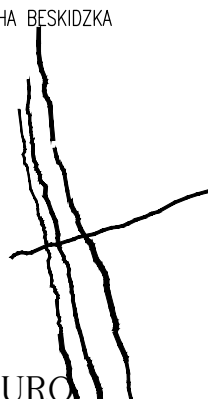
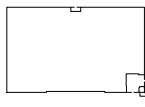


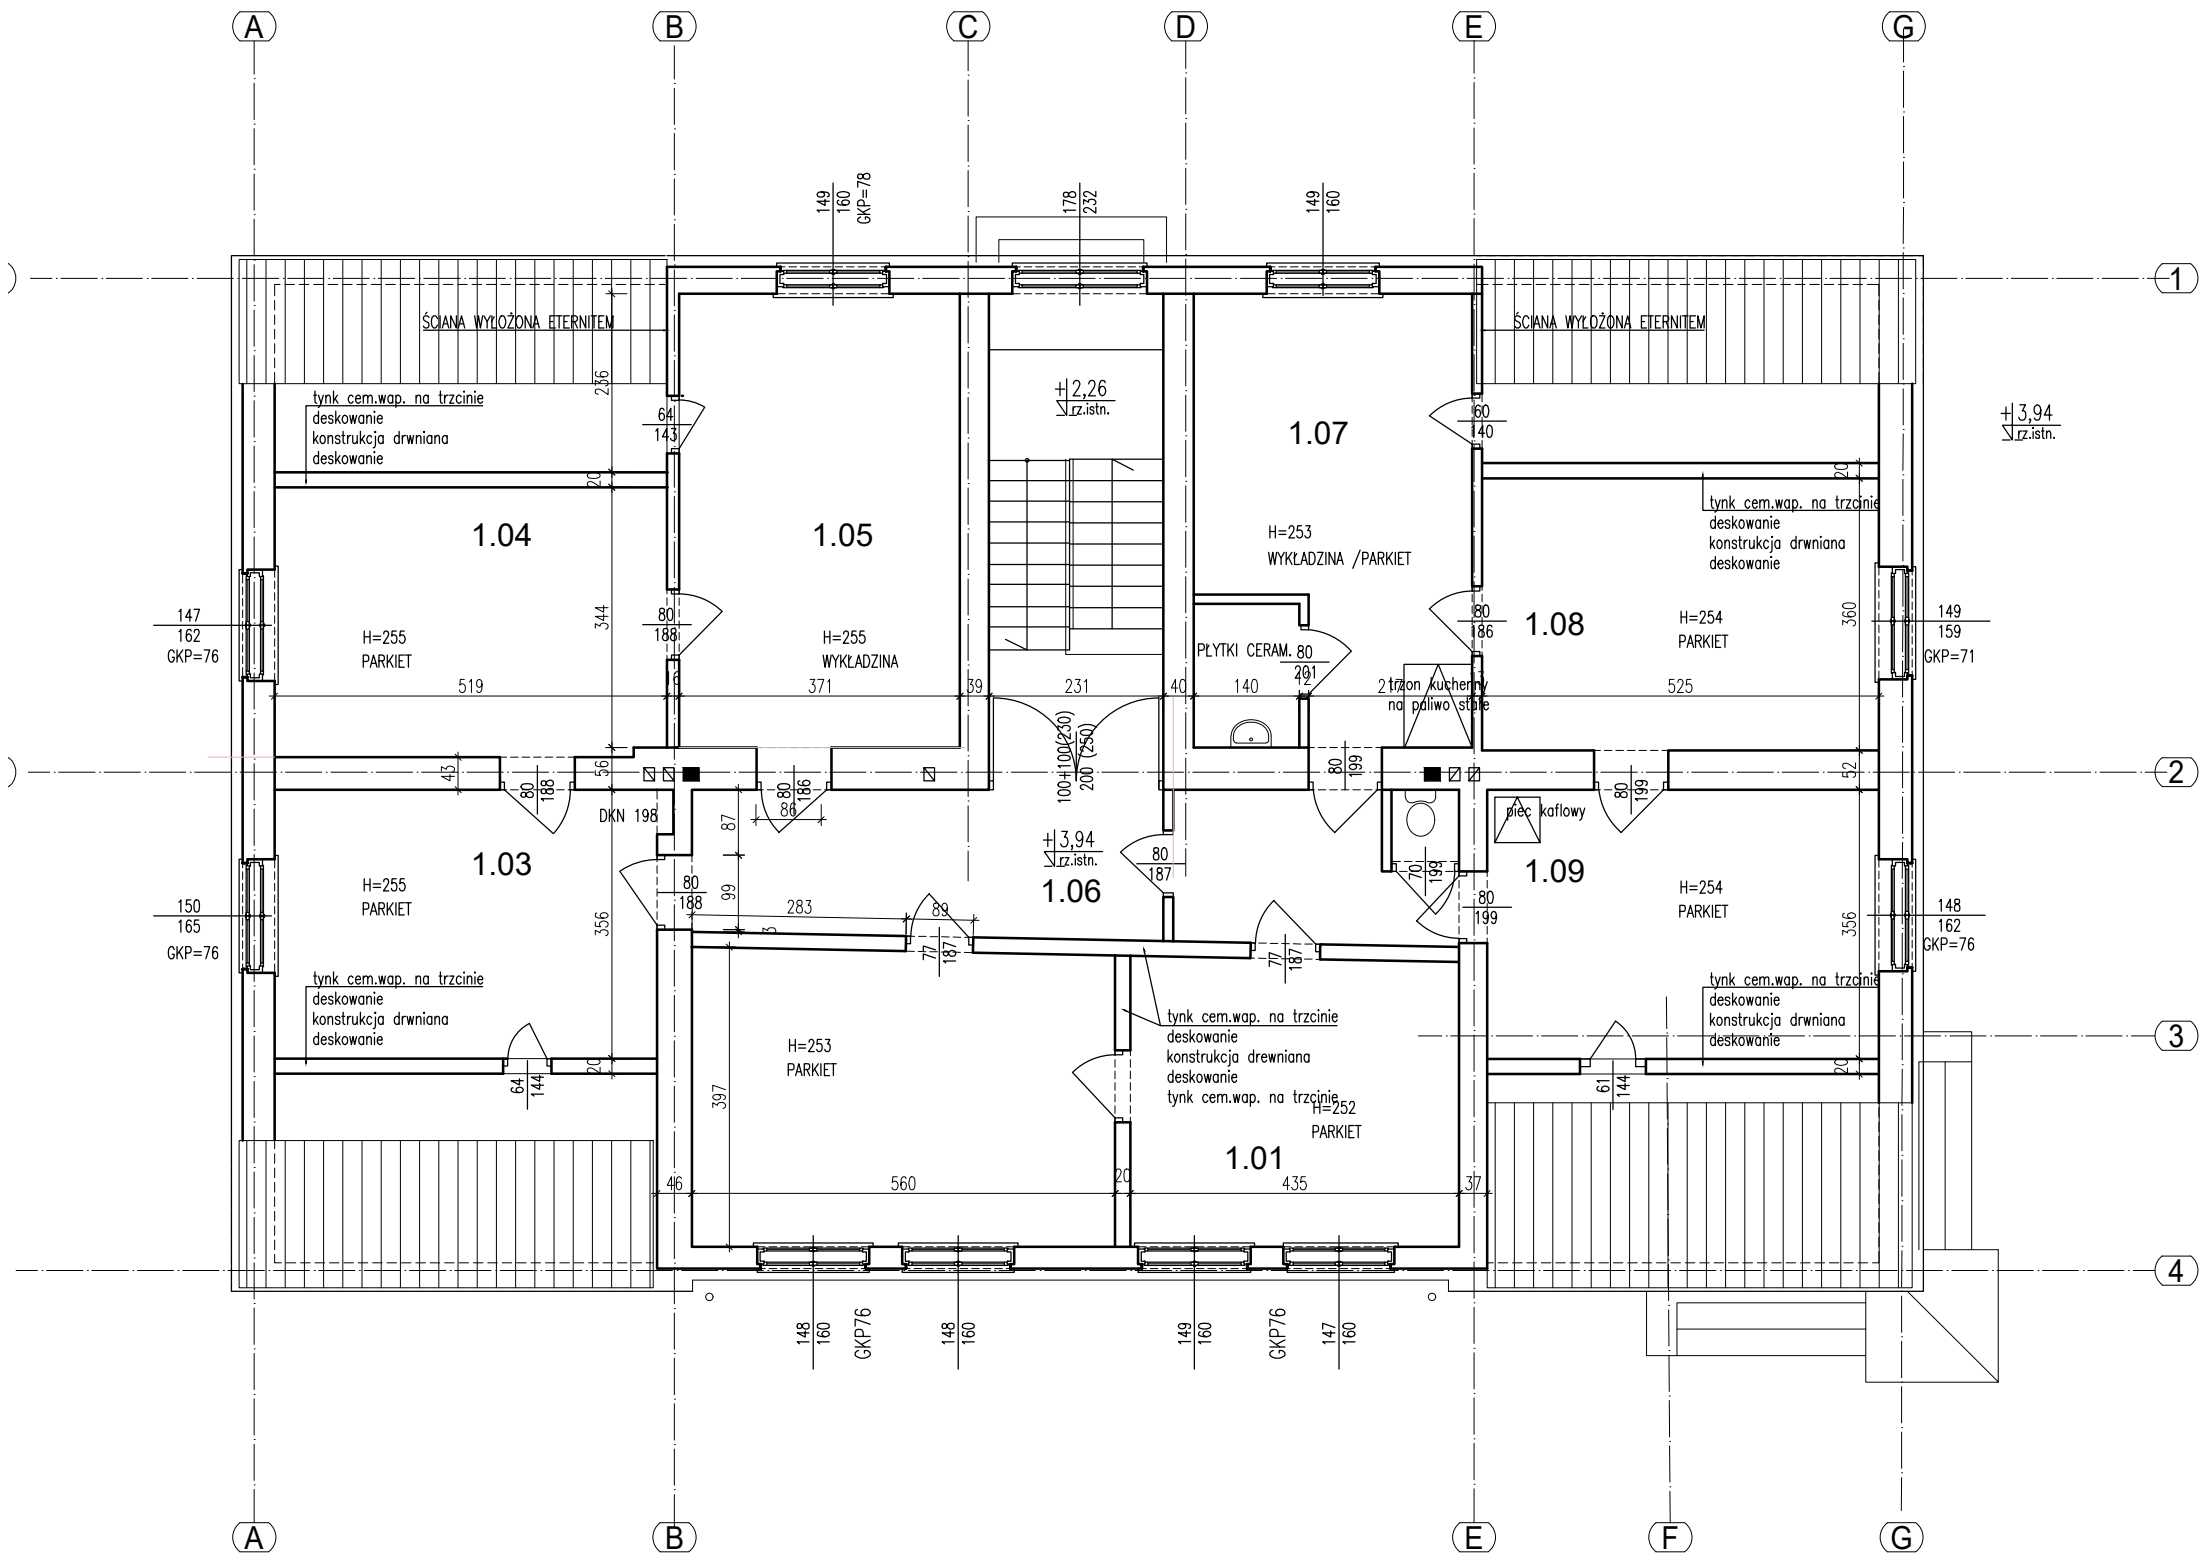
RZUT PIWNICY

ULICA MICKIEWICZA 9A 34-200 SUCHA BESKIDZKA  BIURO ARCHITEKT KACZMARCZYK	NR RYS.	PRZEDMIOT RYSUNKU					
	1	 RZUT PIWNICY					
	SKALA						
	1:100						
	KOD	BRANŻA	STADIUM				
2103/A	ARCHITEKTURA	INWENTARYZACJA					
P R O J E K T A N T							
IMIĘ I NAZWISKO, SPECJALNOŚĆ, NR UPRAWNIEŃ, PODPIS							
mgr inż. arch. SYLWIA BARTOSZEWSKA UPRAWNIENIA NR 32/LOIA/07							
U Z G O D N I E N I A							
DATA	15.11.2021	INDEKS A					
NAZWA OBIEKTU BUDOWLANEGO	PRZEBUDOWA I ROZBUDOW BUDYNKU DAWNEJ SZKOŁY NA ODDZIAŁ MUZEUM ZIEMI BIEGORAJSKIEJ W OSUCHACH						
ADRES OBIEKTU BUDOWLANEGO	DZ.NR 9846/2, 9892, 8323/1, JEDNOSTKA EWID. 060209_2 ŁUKOWA, OBRĘB OSUCHY						
Ten plan jest moją intelektualną własnością. Zmianie, kopiowanie, i przekazywanie go osobom trzecim bez mojej zgody jest prawnie zabronione.							



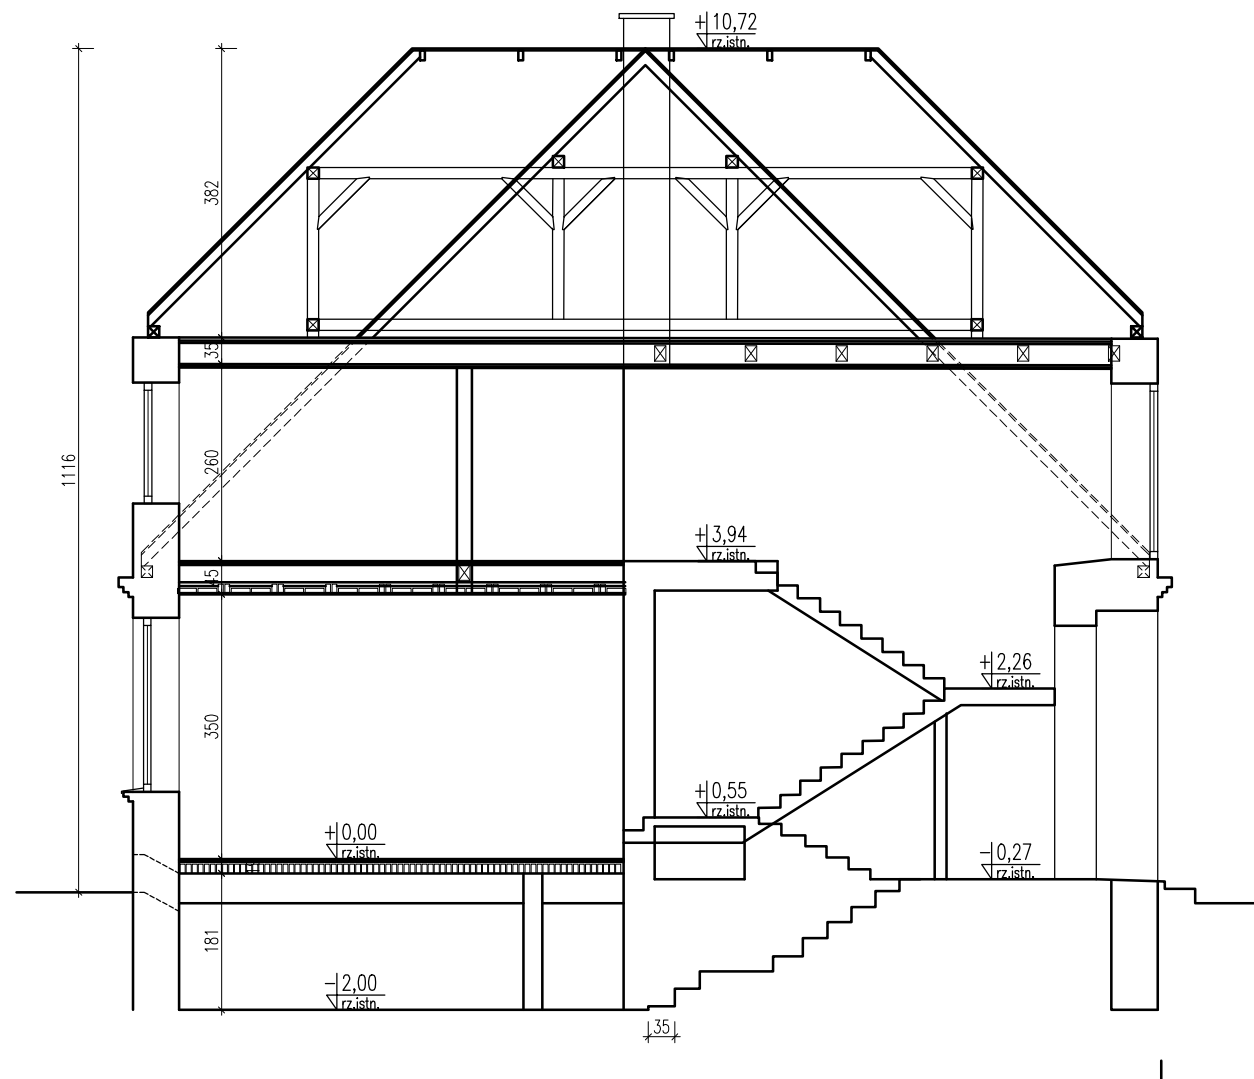
RZUT PARTERU

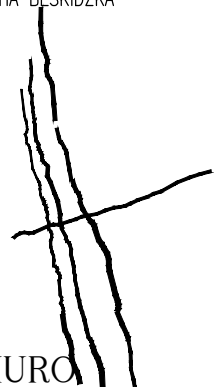
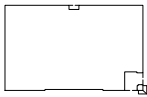
ULICA MICKIEWICZA 9A 34-200 SUCHA BESKIDZKA  BIURO ARCHITEKT KACZMARCZYK	NR RYS.	PRZEDMIOT RYSUNKU	
	2	RZUT PARTERU 	
	SKALA		
	1:100		
	KOD	BRANŻA	STADIUM
	2103/A	ARCHITEKTURA	INWENTARYZACJA
P R O J E K T A N T			
IMIĘ I NAZWISKO, SPECJALNOŚĆ, NR UPRAWNIEŃ, PODPIS			
mgr inż. arch. SYLWIA BARTOSZEWSKA UPRAWNIENIA NR 32/LOIA/07			
U Z G O D N I E N I A			
DATA	15.11.2021	INDEKS A	
NAZWA OBIEKTU BUDOWLANEGO		PRZEBUDOWA I ROZBUDOW BUDYNKU DAWNEJ SZKOŁY NA ODDZIAŁ MUZEUM ZIEMI BIEGORAJSKIEJ W OSUCHACH	
ADRES OBIEKTU BUDOWLANEGO		DZ.NR 9846/2, 9892, 8323/1, JEDNOSTKA EWID. 060209_2 ŁUKOWA, OBRĘB OSUCHY	
Ten plan jest moją intelektualną własnością. Zmianie, kopiowanie, i przekazywanie go osobom trzecim bez mojej zgody jest prawnie zabronione.			



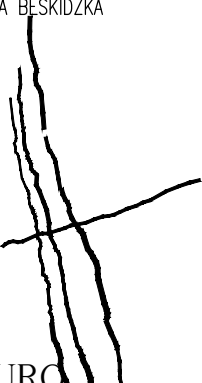
RZUT PIĘTRA

ULICA MICKIEWICZA 9A 34-200 SUCHA BĘSKIDZKA BIURO ARCHITEKT KACZMARCZYK	NR RYS.	PRZEDMIOT RYSUNKU		
	3	RZUT PIĘTRA		
				SKALA
				1:100
	KOD	BRANŻA	STADIUM	
	2103/A	ARCHITEKTURA	INWENTARYZACJA	
P R O J E K T A N T				
IMIĘ I NAZWISKO, SPECJALNOŚĆ, NR UPRAWNIĘĆ, PODPIS				
mgr inż. arch. SYLWIA BARTOSZEWSKA UPRAWNIENIA NR 32/LOIA/07				
U Z G O D N I E N I A				
DATA	15.11.2021	INDEKS A		
NAZWA OBIEKTU BUDOWLANEGO	PRZEBUDOWA I ROZBUDOW BUDYNKU DAWNEJ SZKOŁY NA ODDZIAŁ MUZEUM ZIEMI BIEGORAJSKIEJ W OSUCHACH			
ADRES OBIEKTU BUDOWLANEGO	DZ.NR 9846/2, 9892, 8323/1, JEDNOSTKA EWID. 060209_2 ŁUKOWA, OBRĘB OSUCHY			
Ten plan jest moją intelektualną własnością. Zmianie, kopiowanie, i przekazywanie go osobom trzecim bez mojej zgody jest prawnie zabronione.				



ULICA MICKIEWICZA 9A 34-200 SUCHA BESKIDZKA  BIURO ARCHITEKT KACZMARCZYK	NR RYS.	PRZEDMIOT RYSUNKU	
	4	 PRZEKRÓJ POPRZECZNY	
	SKALA		
	1:100		
	KOD	BRANŻA	STADIUM
2103/ A	ARCHITEKTURA	INWENTARYZACJA	
P R O J E K T A N T			
IMIĘ I NAZWISKO, SPECJALNOŚĆ, NR UPRAWNIEŃ, PODPIS			
mgr inż. arch. SYLWIA BARTOSZEWSKA UPRAWNIENIA NR 32/LOIA/07			
U Z G O D N I E N I A			
DATA	15.11.2021	INDEKS A	
NAZWA OBIEKTU BUDOWLANEGO	PRZEBUDOWA I ROZBUDOW BUDYNKU DAWNEJ SZKOŁY NA ODDZIAŁ MUZEUM ZIEMI BIŁGORAJSKIEJ W OSUCHACH		
ADRES OBIEKTU BUDOWLANEGO	DZ.NR 9846/2, 9892, 8323/1, JEDNOSTKA EWID. 060209_2 ŁUKOWA, OBRĘB OSUCHY		
Ten plan jest moją intelektualną własnością. Zmienianie, kopiowanie, i przekazywanie go osobom trzecim bez mojej zgody jest prawnie zabronione.			



ULICA MICKIEWICZA 9A 34-200 SUCHA BESKIDZKA  BIURO ARCHITEKT KACZMARCZYK	NR RYS.	PRZEDMIOT RYSUNKU	
	5	ELEWACJA PÓŁNOCNA 	
	SKALA		
	1:100		
	KOD	BRANŻA	STADIUM
2103/A	ARCHITEKTURA	INWENTARYZACJA	
P R O J E K T A N T			
IMIĘ I NAZWISKO, SPECJALNOŚĆ, NR UPRAWNIENI, PODPIS			
mgr inż. arch. SYLWIA BARTOSZEWSKA UPRAWNIENIA NR 32/LOIA/07			
U Z G O D N I E N I A			
DATA	15.11.2021	INDEKS A	
NAZWA OBIEKTU BUDOWLANEGO	PRZEBUDOWA I ROZBUDOW BUDYNKU DAWNEJ SZKOŁY NA ODDZIAŁ MUZEUM ZIEMI BIŁGORAJSKIEJ W OSUCHACH		
ADRES OBIEKTU BUDOWLANEGO	DZ.NR 9846/2, 9892, 8323/1, JEDNOSTKA EWID. 060209_2 ŁUKOWA, OBRĘB OSUCHY		
Ten plan jest moją intelektualną własnością. Zmienianie, kopiowanie, i przekazywanie go osobom trzecim bez mojej zgody jest prawnie zabronione.			