


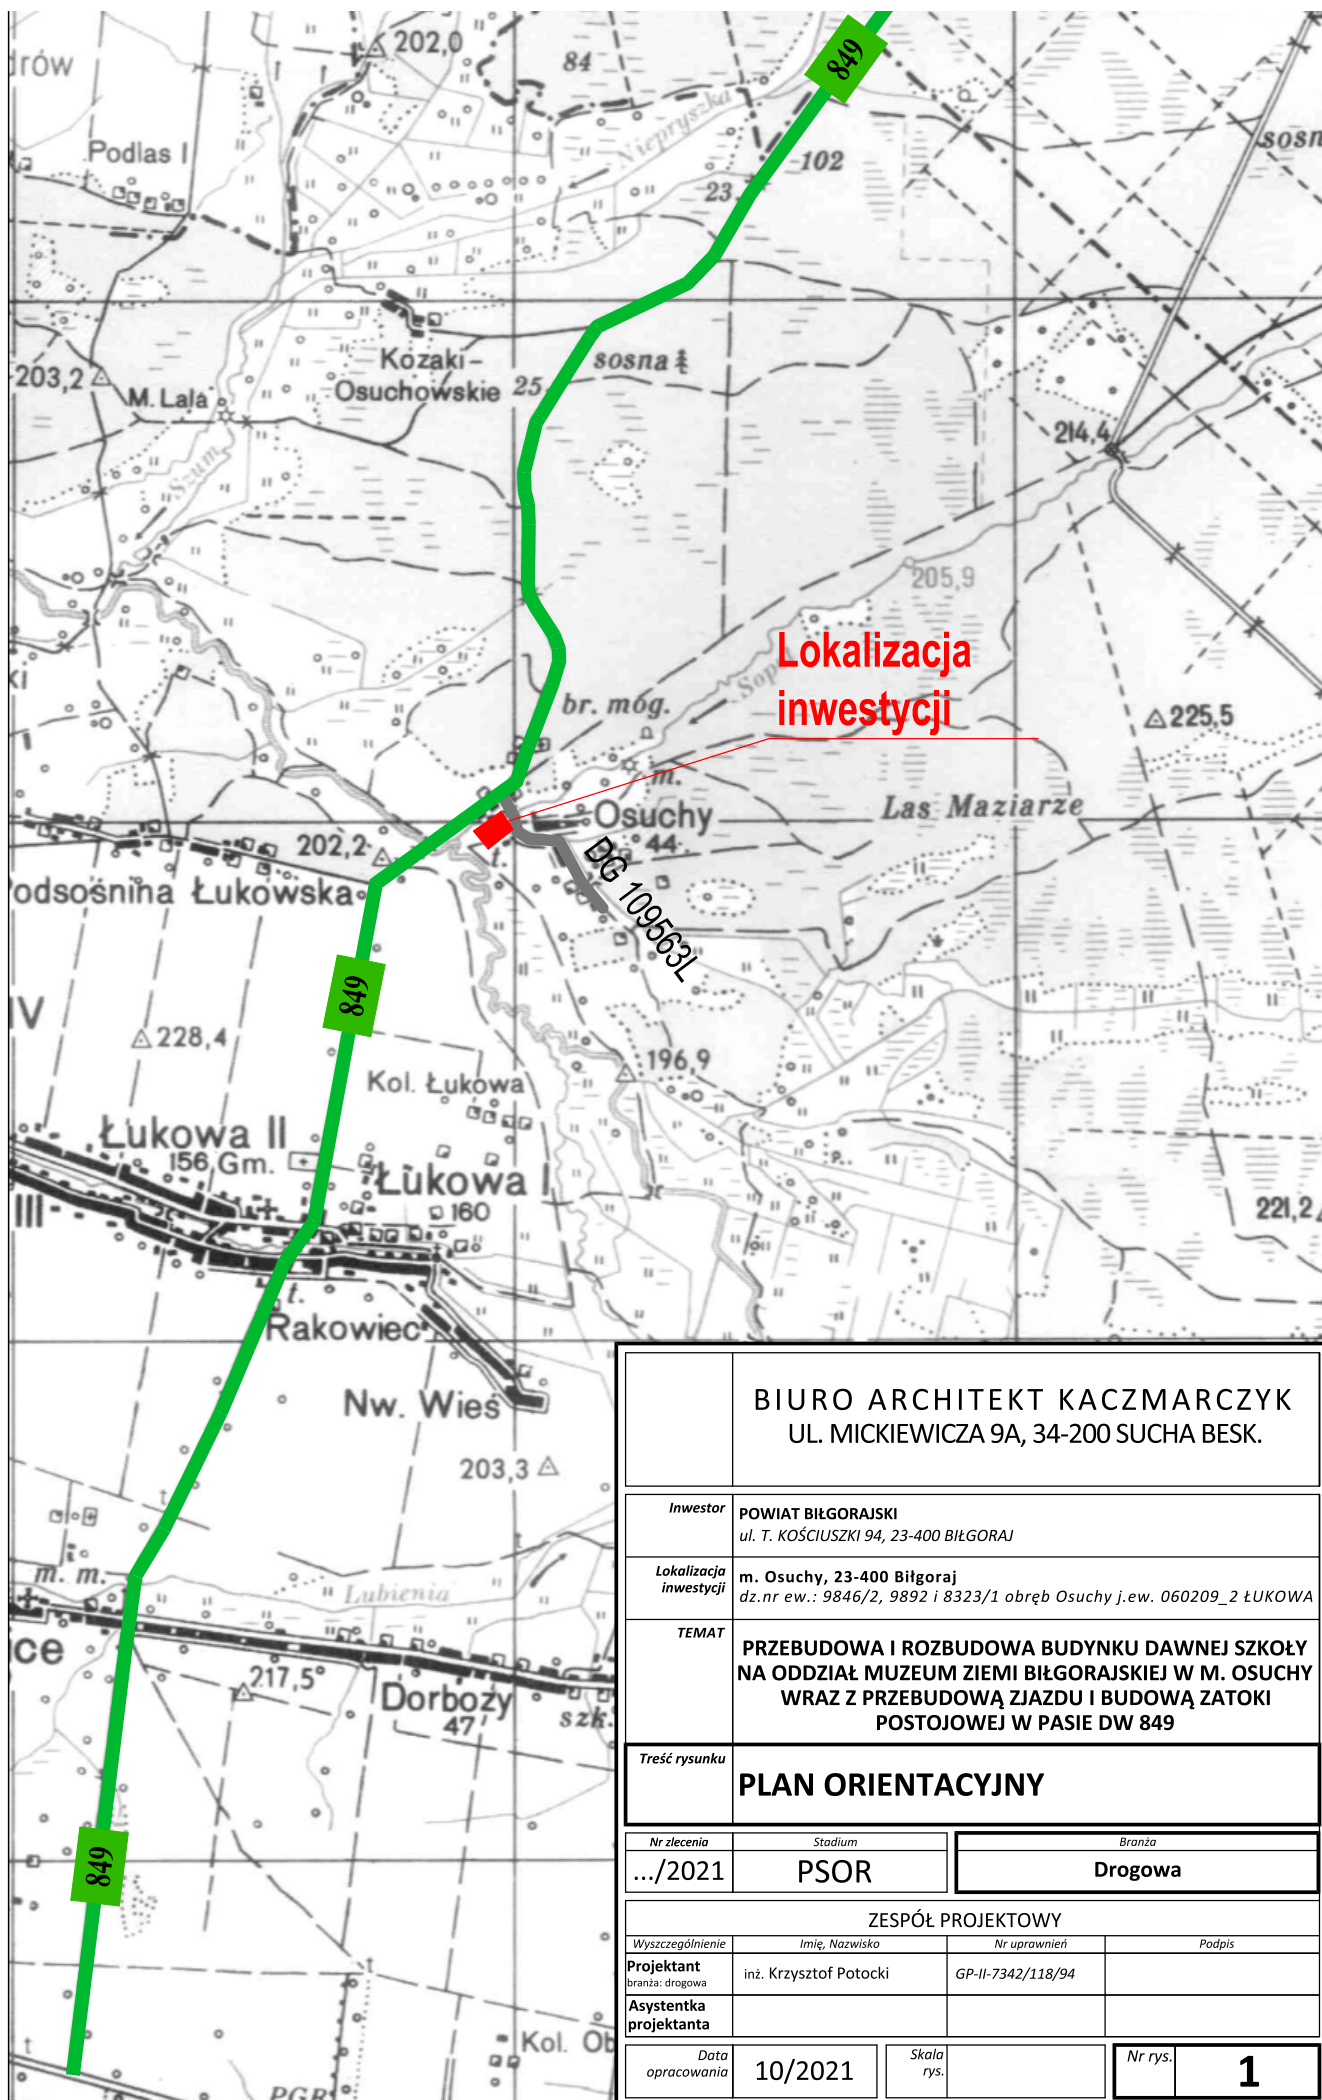

BIURO ARCHITEKT KACZMARCZYK UL. MICKIEWICZA 9A, 34-200 SUCHA BESK.			
Inwestor	POWIAT BIŁGORAJSKI ul. T. KOŚCIUSZKI 94, 23-400 BIŁGORAJ		
Lokalizacja inwestycji	m. Osuchy, 23-400 Biłgoraj dz.nr ew.: 9846/2, 9892 i 8323/1 obręb Osuchy j.ew. 060209_2 ŁUKOWA		
TEMAT	PRZEBUDOWA I ROZBUDOWA BUDYNKU DAWNEJ SZKOŁY NA ODDZIAŁ MUZEUM ZIEMI BIŁGORAJSKIEJ W M. OSUCHY WRAZ Z PRZEBUDOWĄ ZJAZDU I BUDOWĄ ZATOKI POSTOJOWEJ W PASIE DW 849		
Treść rysunku	PLAN ORIENTACYJNY		
Nr zlecenia	Stadium	Branża	
.../2021	PSOR	Drogowa	
ZESPÓŁ PROJEKTOWY			
Wyszczególnienie	Imię, Nazwisko	Nr uprawnień	Podpis
Projektant branża: drogowa	inż. Krzysztof Potocki	GP-II-7342/118/94	
Asystentka projektanta			
Data opracowania	10/2021	Skala rys.	Nr rys. 1