


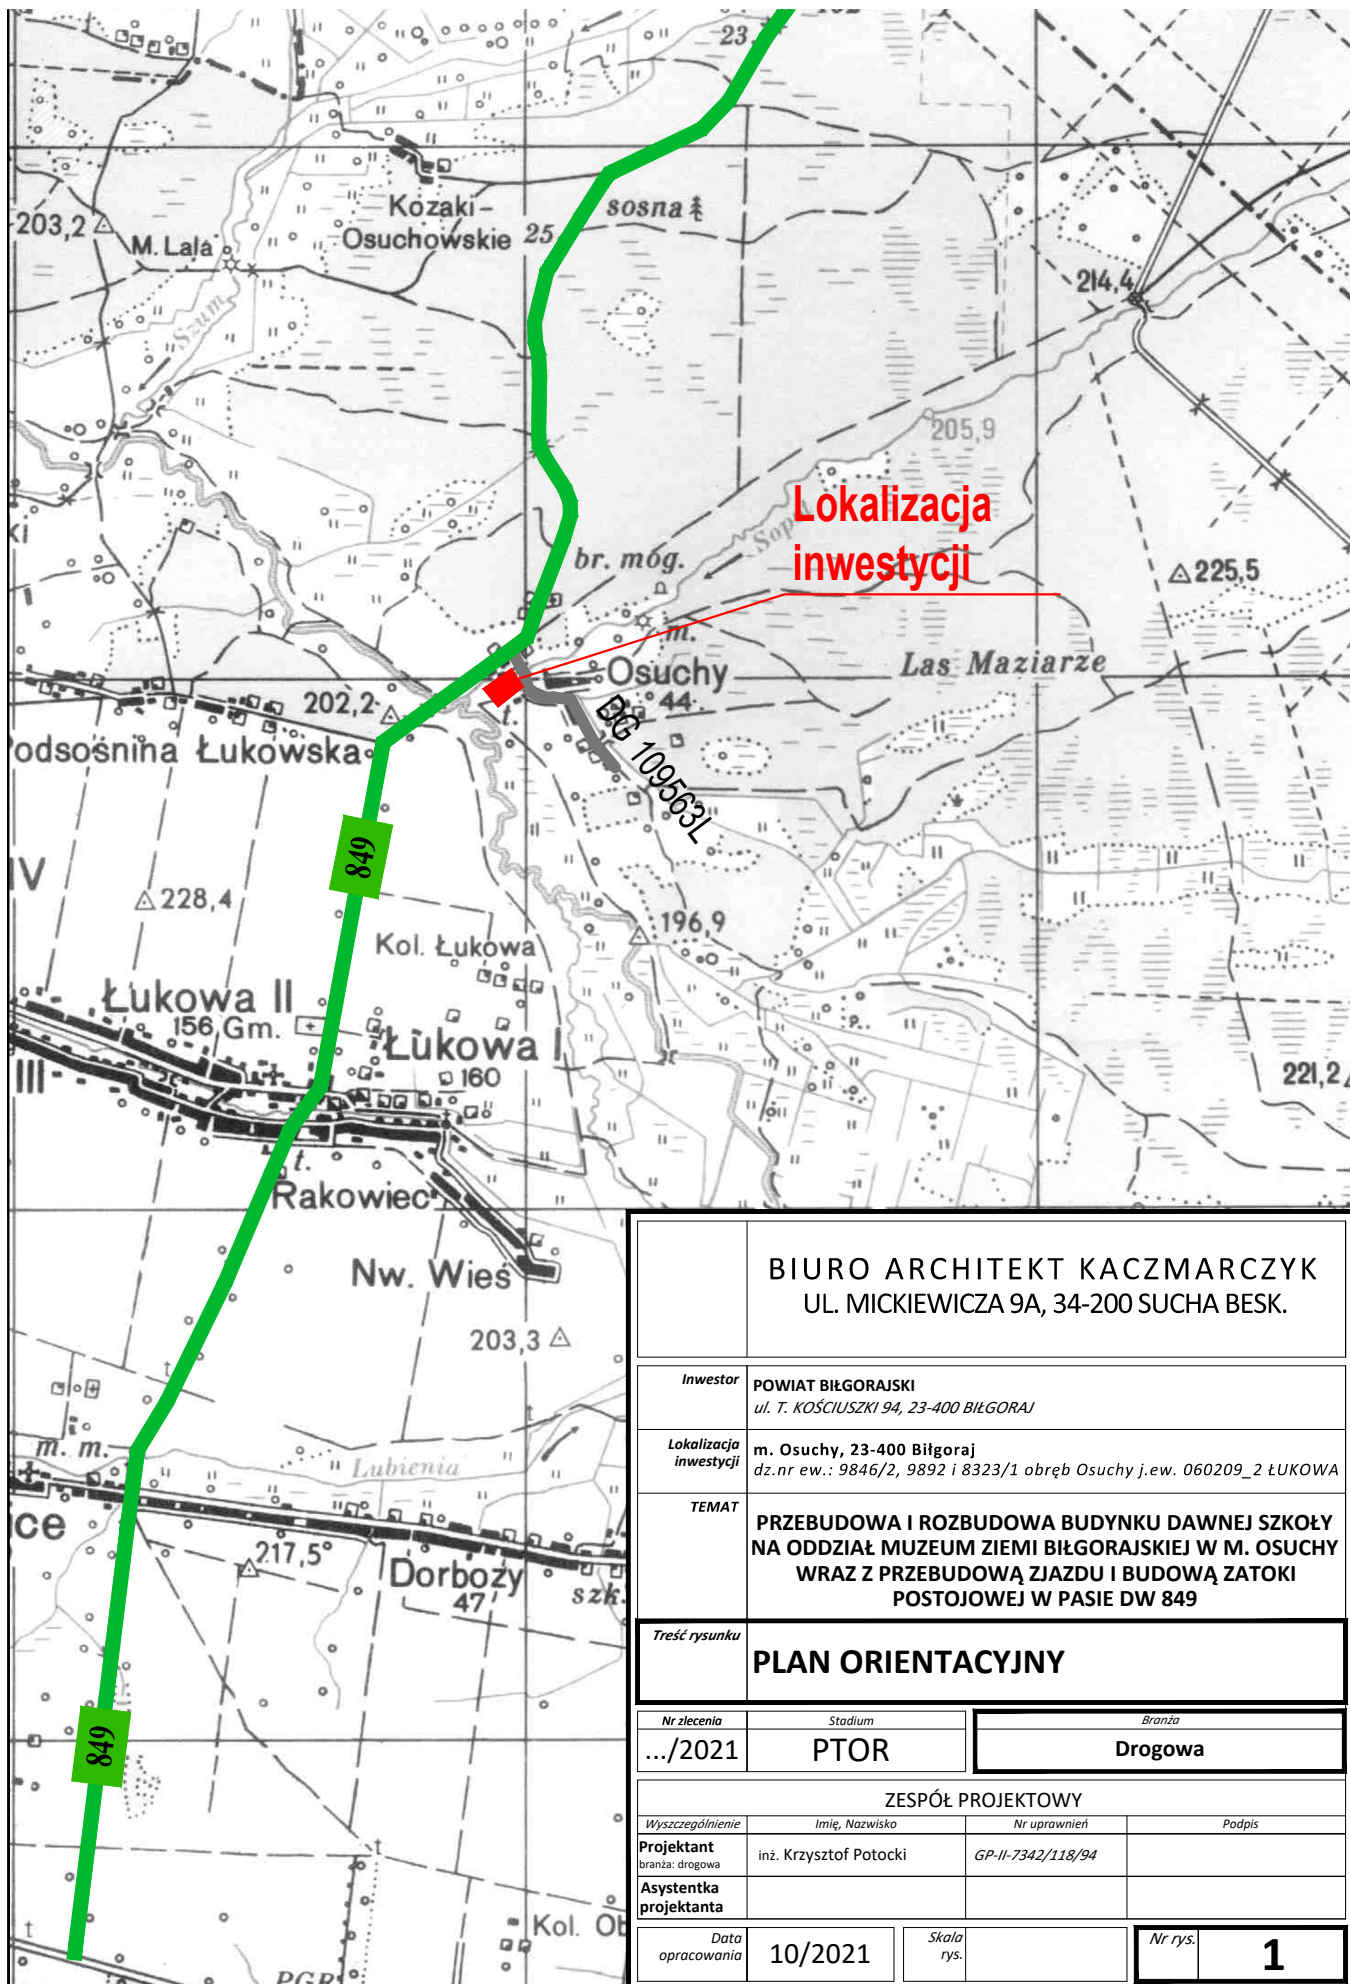

BIURO ARCHITEKT KACZMARCZYK  
UL. MICKIEWICZA 9A, 34-200 SUCHA BESK.

**Inwestor** POWIAT BIŁGORAJSKI  
ul. T. KOŚCIUSZKI 94, 23-400 BIŁGORAJA

**Lokalizacja inwestycji** m. Osuchy, 23-400 Biłgoraj  
dz.nr ew.: 9846/2, 9892 i 8323/1 obręb Osuchy j.ew. 060209\_2 ŁUKOWA

**TEMAT** PRZEBUDOWA I ROZBUDOWA BUDYNKU DAWNEJ SZKOŁY  
NA ODDZIAŁ MUZEUM ZIEMI BIŁGORAJSKIEJ W M. OSUCHY  
WRAZ Z PRZEBUDOWĄ ZJAZDU I BUDOWĄ ZATOKI  
POSTOJOWEJ W PASIE DW 849

## PLAN ORIENTACYJNY

|                               |                        |                   |           |
|-------------------------------|------------------------|-------------------|-----------|
| Nr zlecenia                   | Stadium                | Branża            |           |
| .../2021                      | PTOR                   | Drogowa           |           |
| ZESPÓŁ PROJEKTOWY             |                        |                   |           |
| Wyszczególnienie              | Imię, Nazwisko         | Nr uprawnień      | Podpis    |
| Projektant<br>branża: drogowa | inż. Krzysztof Potocki | GP-II-7342/118/94 |           |
| Asystentka projektanta        |                        |                   |           |
| Data opracowania              | 10/2021                | Skala rys.        | Nr rys. 1 |