




O2	86 x 113	wymiar przeszklenia
	88 x 115	wymiar otworu
UWAGI: System okienki drewniany, lakier bezbarwny. Szklenie w klasie RC3 zgodnie z włączaniem zgodnie z normą PN-EN 1627 z sztycami PSA zgodnie z normą z PN-EN 356, U=0,90/(m²K). Szczelny montaż. ETAP II		
POZIOMI		ILOŚĆ
0		1
1		0
SUMA		1

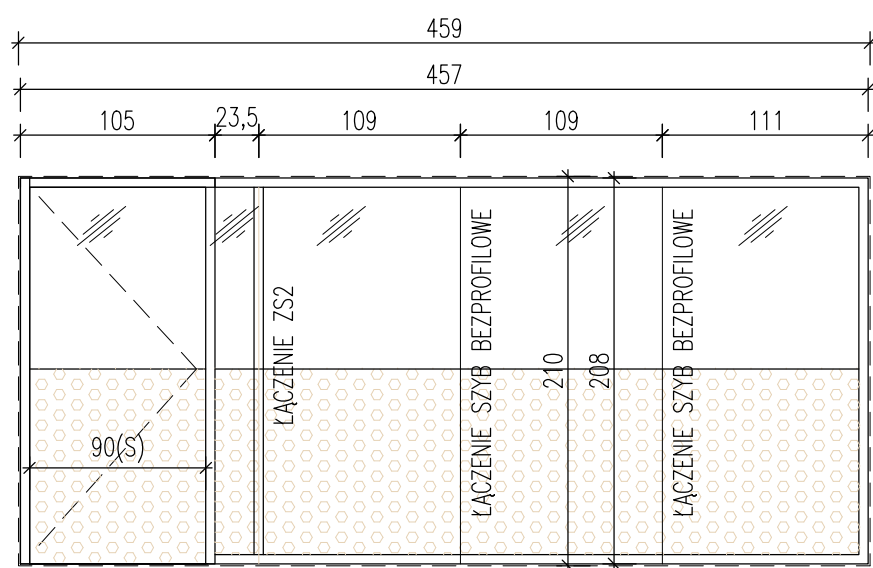

ZS3	457 x 208	wymiar przesłania								
	493 x 210	wymiar otworu								
	50 x 205	drzwi								
	UWAGA: System profili stalowych obwodowych. Szklenie wewnętrzne: Kolor RAL 9007, kłama drzwiana oraz zawiasy z stali nie rdzewieją. Szklenie VSG 6+2 z folią osłoniącą. Uwaga: RAL=3035B Wymiar światła drzwi mierzymy po otworu pod kątem 90° pomiędzy osłonkami o skrzydeł. Powyżej przesłania skłania G-K (zgrzeszoda M11), montaż konstrukcji wsparczej do stropu. ETAP 1									
<table><tr><th>POZIOM</th><th>WYSOKOŚĆ</th></tr><tr><td>0</td><td>0</td></tr><tr><td>1</td><td>1</td></tr><tr><td>SUMA</td><td>1</td></tr></table>			POZIOM	WYSOKOŚĆ	0	0	1	1	SUMA	1
POZIOM	WYSOKOŚĆ									
0	0									
1	1									
SUMA	1									

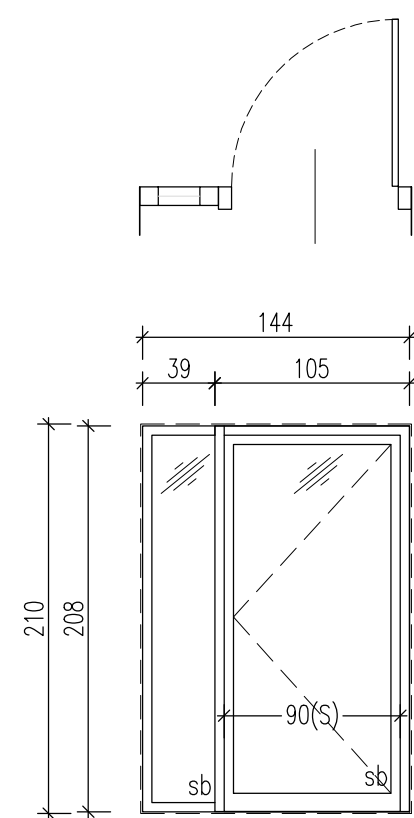


ZSp1	144 x 208	wymiar przesłaniania
	146 x 210	wymiar otworu
	90 x 200	drzwi
	UWAGA: System profili stalowych E300. Słukienie wewnętrzne. Kolor RAL 9007. Kamień drzwiowy oraz zawiasy i stał niedostępny. Zamek elektryczny (kontrola dostępu). Samozamykanie sygnaliz. Systemy szybkie, mleczna, łuskiwale białe. Wymiar światła mierzony po otworu pod kątem 90° pomiędzy ościeżnicą a skrzydłem. Powyżej przesłaniania siołn G-K, montaż konstrukcji wsporczych, ETAP 1	
	POZIOM	WŁOŚĆ
	0	0
	1	1
	SUMA	1

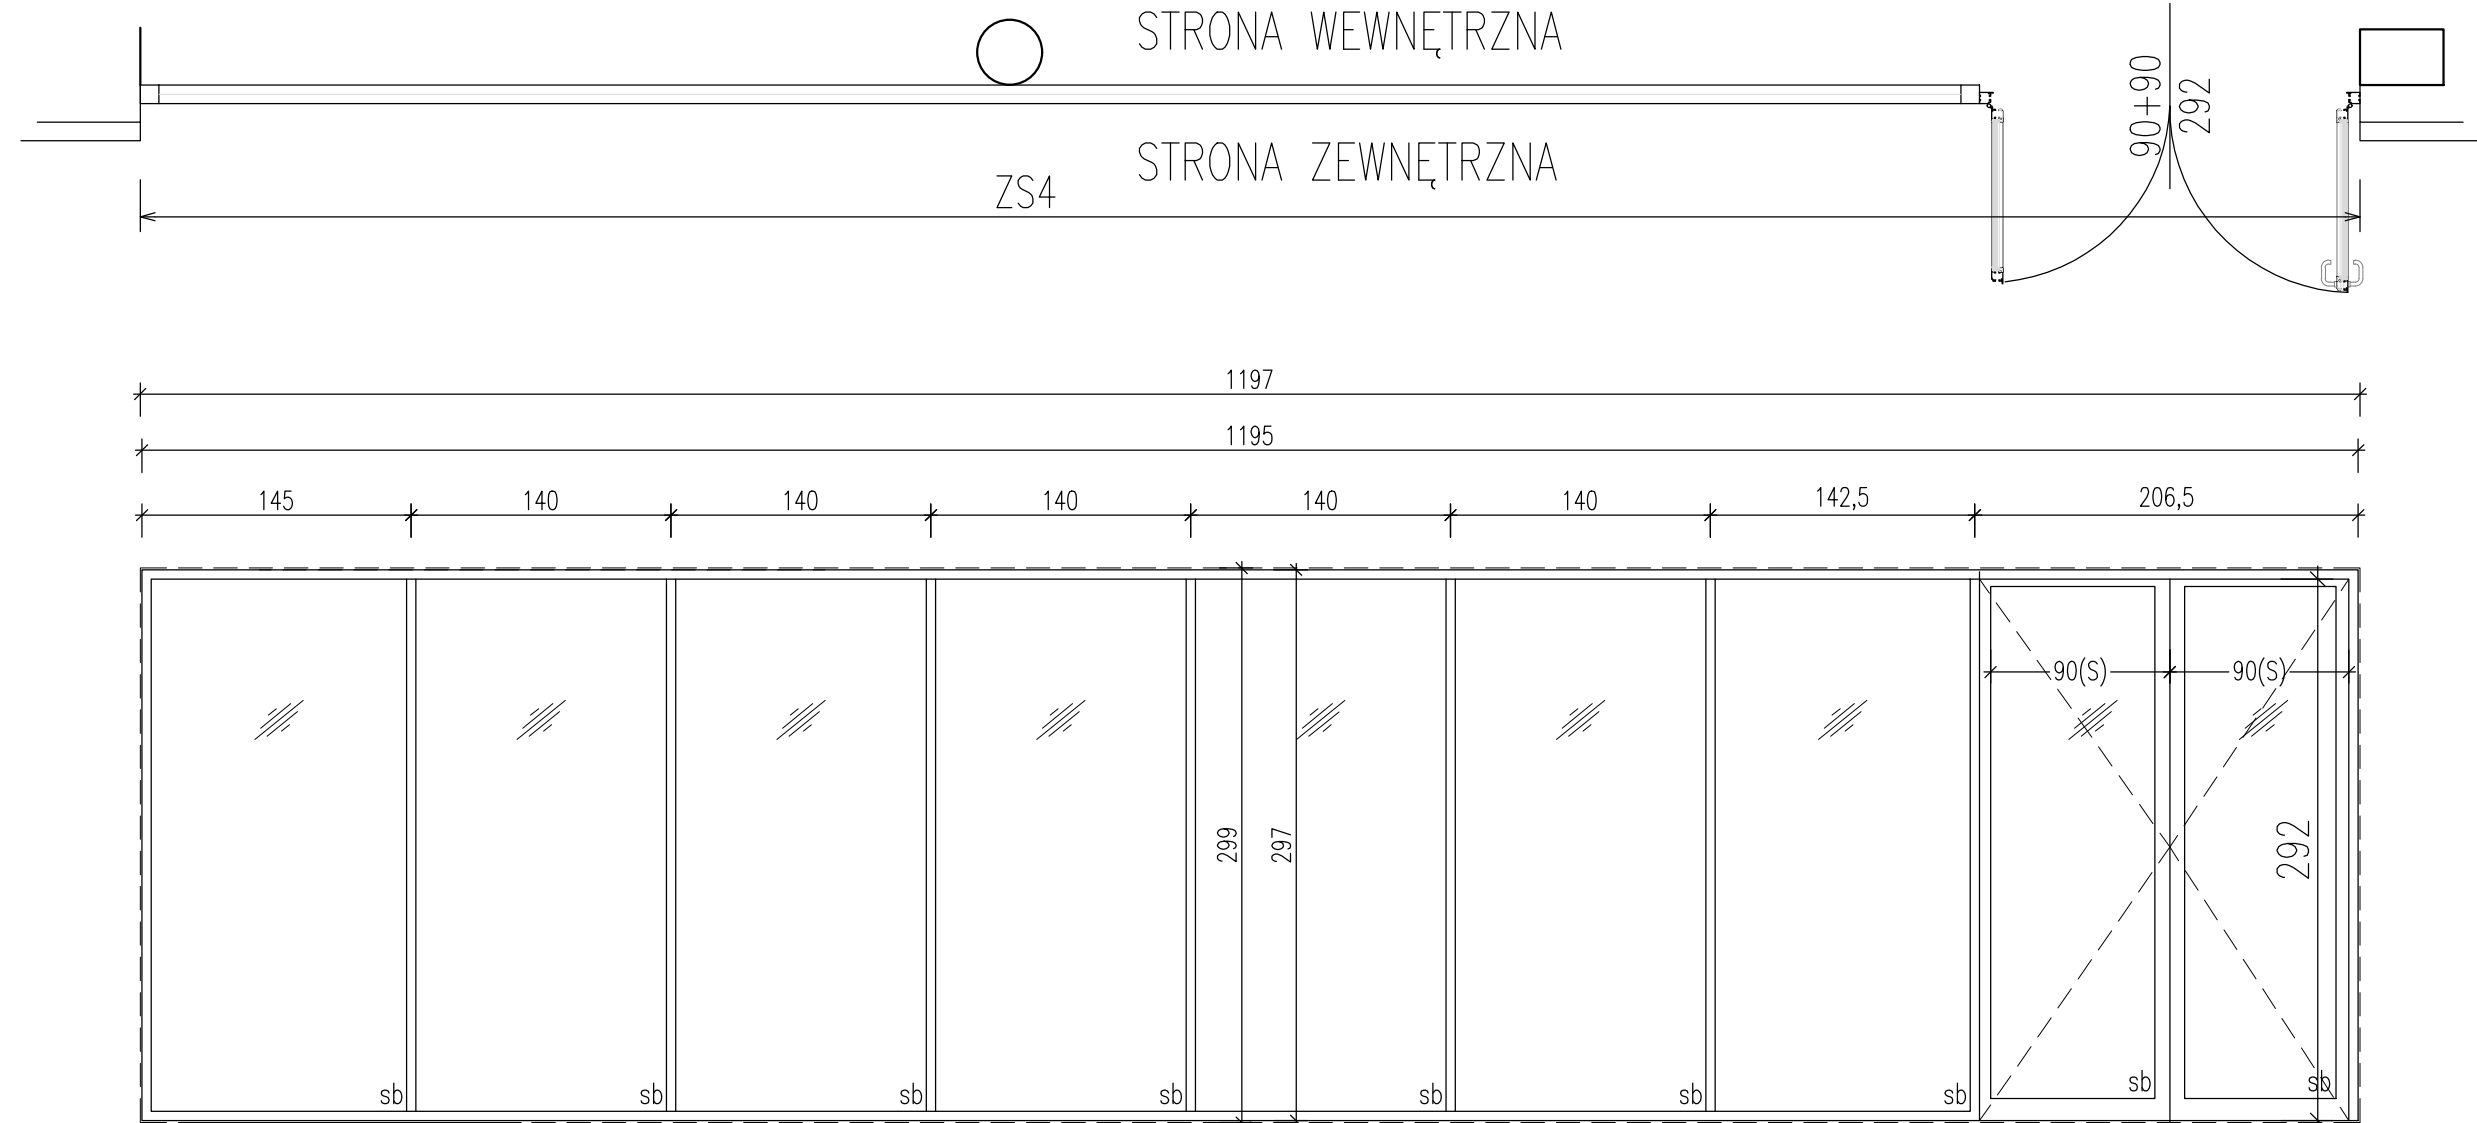


ZS4	1195 x 297	wymiar przeszklenia
	1197 x 299	wymiar otworu
	(90+90) x 292	dzw. 2
UWAGA: System faszynowy słupowo-rzylnowy słupowy. Słukienie w klasie RC3 zgodnie z warunkami zgodnie z normą PN-EN 12217 - systemy PCW zgodnie z normą z PN-EN 356, U=0,9W/(m²K), koła RAL 9007, Drzwi wyposażone w samozamykacz słupowy + RKZ, zawiasy ukryte, kłomka z stali nierdzewnej, w kolorze RCU. Zamki elektryczne (kontrola dostępu). Wymiar swilla drzwi mierzony po otwarciu pod kątem 90 stopniowy określony w skrzydle. Szczegóły montaż: ETAP 1		
POZIOM	ILOSC	
0	1	
1	1	
SUMA	1	


Szklenie bez ochrony przeciwostannej, szkło oddzielone
 - 8 mm ESG Planibel Clearvision
 - 16 mm Argon 90%
 - 8 mm ESG iplus Advanced 1.0T on Clearvision pos.3(TAS)
 - 16 mm Argon 90%
 - 55.2 Strotelup plus Top 1.1 on Clearvision + Planibel Clearvision
 Ug [W/m²K]: 0.5
 Lt [%]: 76
 Lr [%]: 17
 Ro-R0B5 [%]: 97
 q[%]: 55
 Rw = 43 (-2, -4)

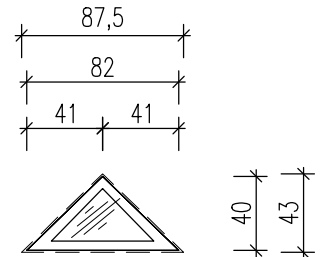

04	82 x 40	wymiar przeszklenia
	88 x 43	wymiar otworu
UWAGI: System okiennej drewniany dębowy, lakier bezbarwny. Szklenie w klasie RC1 odporne na włamanie zgodnie z normą PN-EN 1627 z sztydami PZA zgodnie z normą z PN-EN 356, U=0,9W/(m ² K). ETAP II		
POZIOM		ILOŚĆ
0		0
dach		8
SUMA		8

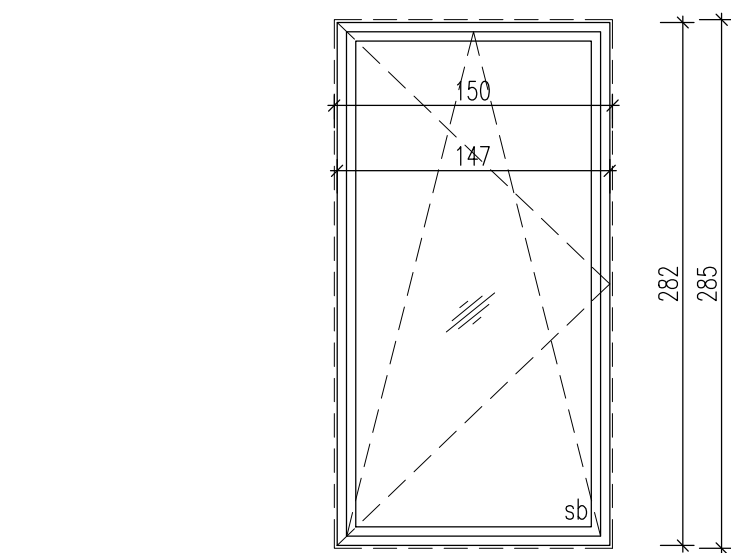

05	148 x 283	wymiar przeszklenia
	150 x 285	wymiar otworu
UWAGI: System okienno-stalowy. Kolor RAL 9007, Szklenie w klasie RC3 (na poziomie 0), RCI (na poziomie 1) odporne na włamania zgodnie z normą PN-EN 1627 z szymbami PSA zgodnie z normą z PN-EN 356, U=0,9W/(m²K) Szczętliwy montaż. ETAP 1		
POZIOM		ILUŚĆ
0		2
1		2
SUMA		4

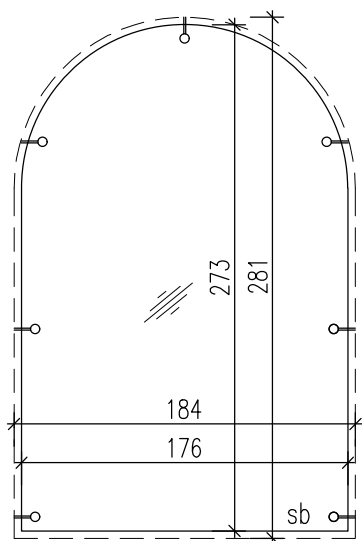[illegible]

07	176 x 273	wymiar przeszklenia
	184 x 281	wymiar otworu
UWAGA: Szyba bezpieczna 55.2 z nadrukiem. Montaż punktowy, ETAP II		
POZIOM		ILUŚĆ
0		1
1		0
SUMA		1

08	651 x 198	wymiar przeszklenia
	653 x 200	wymiar otworu
UWAGA: System łazidowy stalowy. Kolor RAL 9007. Szkielet w klasie RC1 odporno na włamania zgodnie z normą PN-EN 1627 z szczybami PZA zgodnie z normą z PN-EN 356, U=0,9W, ETAP. Szczełny montaż. sz- szyba bezpieczna laminowana i hartowana. ETAP i		
POZIOM		ILUŚĆ
0		1
1		1
SUMA		2

ZS5	347 x 691	wymiar przeszklenia
	349 x 715	wymiar otworu
UWAGI: System łazidowy szupowo-ryglowy stalowy. Szklenie w klasie RC3 odporne na włamania zgodnie z normą PN-EN 1627 z wyjątkiem PKA zgodnie z normą z PN-EN 356, U=0,9W/(m²K), kolor RAL 9007. Montaż listów drewnianych przedwieszanych przez łazidą na wspornikach. Szczelny montaż: ETAP 1		
POZIOM		ILUŚĆ
0		1
1		0
SUMA		1

Sklenie bez ochrony przeciwslonecznej, szklo oddzielone

- 8 mm ESG Planibel Clearevision
- 16 mm Argon 90%
- 6 mm ESG (plus addendum 1.0T on Clearevision pos.3)(TAS)
- 16 mm Argon 90%
- 55.2 Strobelplus plus Top 1.1 on Clearevision + Planibel Clearevision pos.5

Ug [1/m²K]: 0.5


Lt [X]: 76

Lr [X]: 17

Ro-RD65 [X]: 97

q[X]: 55


Rw = 43 (-2, -4)

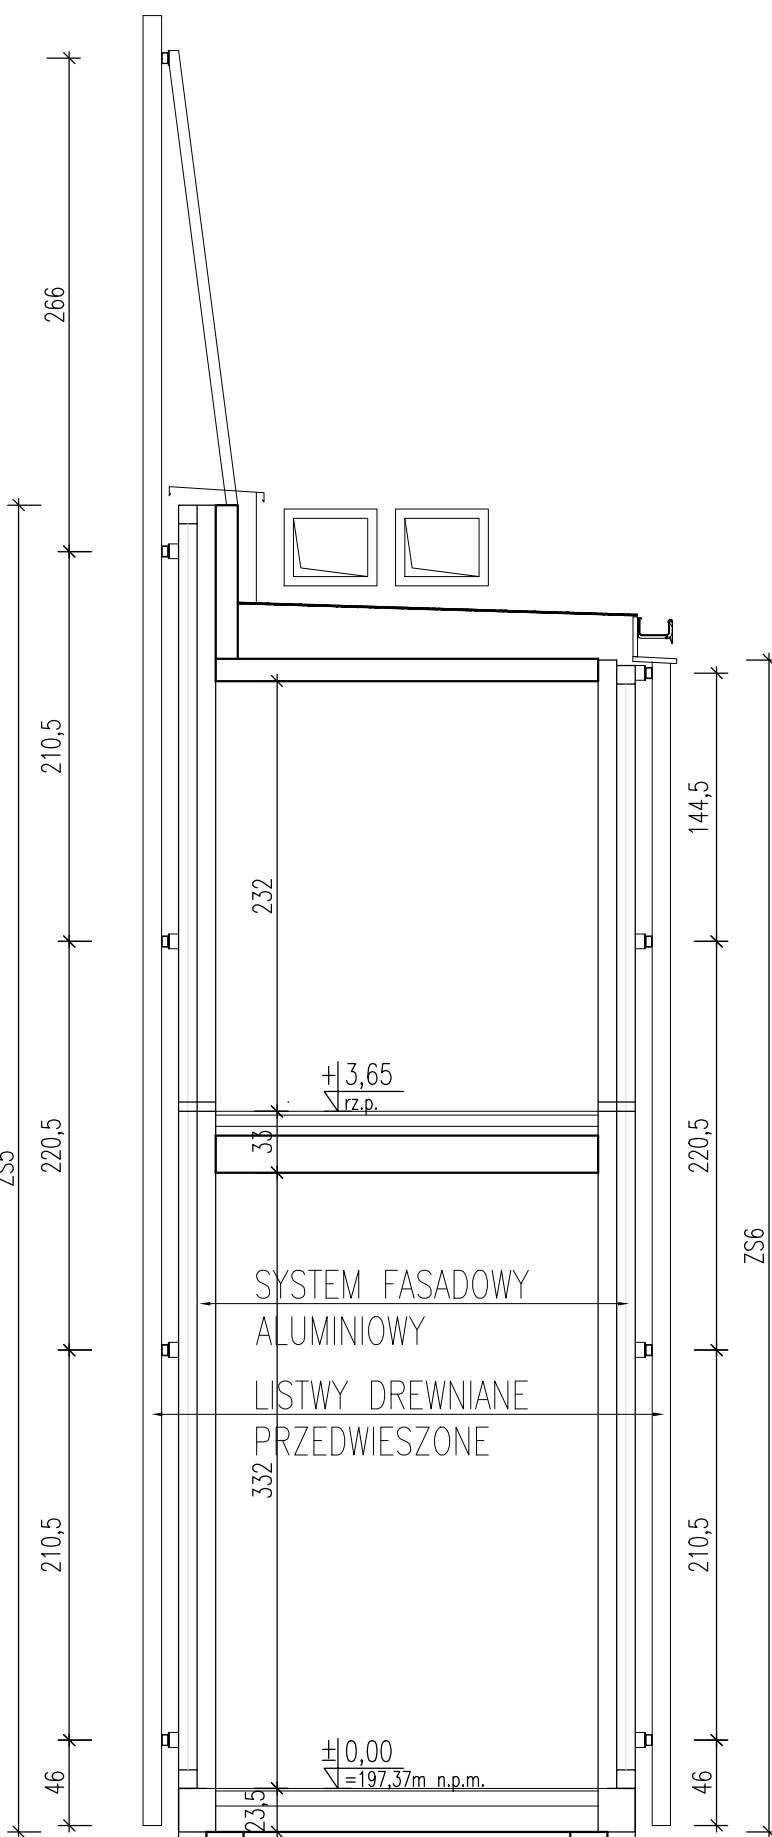

ZS6	347 x 607	wymiar przeszklenia								
	349 x 609	wymiar otworu								
UWAGI: System faszynowy słupowo-ryglowy stalowy. Szklenie w klasie RC3 odporne na włamania zgodnie z normą PN-EN 1627 z systemem P54 zgodnie z normą z PN-EN 356: Uroślona (IRK), kolor R9L 9007. Montaż listów drewnianych przewidzianych przed fasadą na wspornikach. Szkło z ochroną przedwiosłającą. Szczelny montaż. ETAP 1										
<table><tr><td>POZIOM</td><td>WYSOKOŚĆ</td></tr><tr><td>0</td><td>1</td></tr><tr><td>1</td><td>0</td></tr><tr><td>SUMA</td><td>1</td></tr></table>			POZIOM	WYSOKOŚĆ	0	1	1	0	SUMA	1
POZIOM	WYSOKOŚĆ									
0	1									
1	0									
SUMA	1									

Szklenie z ochroną przeciwsłoneczną,
szkło oddzielane
- AGC 8 mm ESG Stropary Vision-BOT on Cleavisision pos.2
- 16 mm Rargon 90X
- 6 mm ESG plus top 1.1T on Cleavisision pos.4
- 16 mm Rargon 90X
- 55.2 Stratobel Cleavisision 2X Planibel Cleavisision

U_g [W/m²K]: 0.5
L_t [%]: 58
L_r [%]: 17
Ra-RD65 [%]: 99
g [%]: 35
R_w [%] (-2, -4)

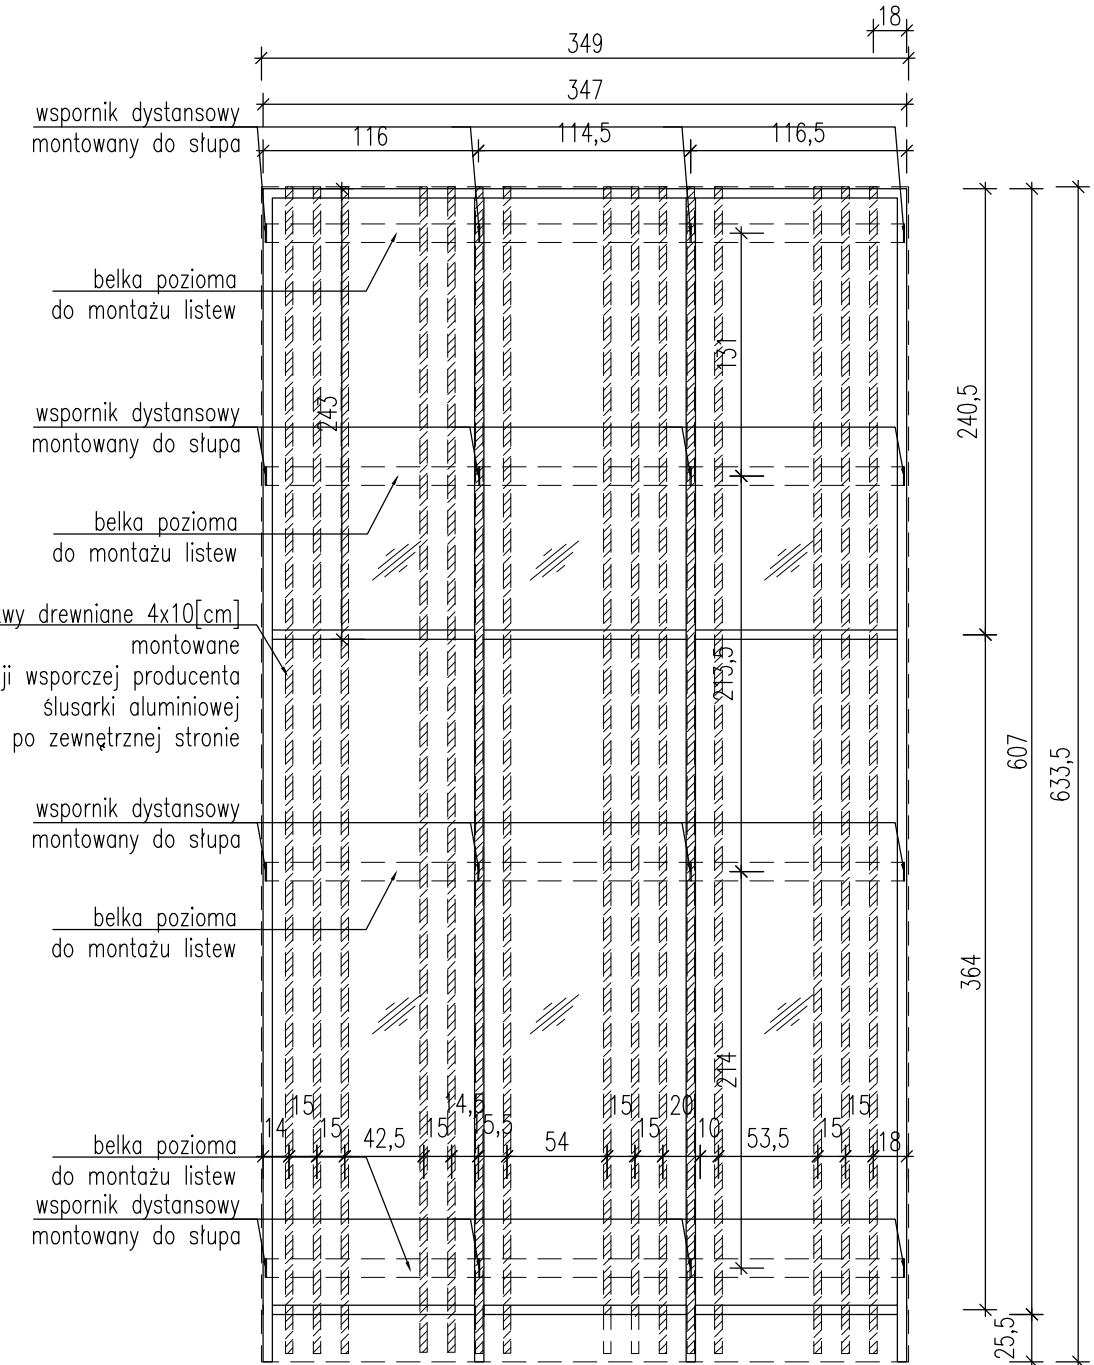

UCA MOKRZEMICA 8A 34-200 SUCHA BIESKOWKA  BIURO ARCHITEKT KACZMARCZYK	NR RYS.		PRZEDMIOT RYSUNKU	
	14		ZESTAWY SZKLANE, OKNA	
				
			SKALA	
			1:50	
	KOD	BRANŻA	STADIUM	
	2103/ A	ARCHITEKTURA	PROJ. TECHNICZNY	
PROJEKTANT			SPRAWDZAJĄCY	
IMIĘ I NAZWISKO, SPECJALNOŚĆ, NR UPRAWNIEN, PODPIS				
mgr inż. arch. SYLWIA BARTOSZEWSKA UPRAWNIENIA NR 32/LOIA/07			mgr inż. arch. ANDRZEJ KACZMARCZYK UPRAWNIENIA NR 212/89 B-B	
UZGODNIENIA				
DATA	28.01.2022	INDEKS A		
NAZWA OBIEKTU BUDOWLANEGO		PRZEBUDOWA I ROZBUDOWA BUDYNKU DAWNEJ SZKOŁY NA ODDZIAŁ MUZEUM ZEMI BŁOCARSKIEJ W OSUCHOWIE		
ADRES OBIEKTU BUDOWLANEGO		DZ.NR 9846/2, 9892, 8323/1, JEDNOSTKA EWID. 060209_2 ŁUKOWA, OBRĘB OSUCHY		
Ten plan jest moją intelektualną własnością. Zmianami, kopiowaniem, i przekazywaniem go osobom trzecim bez mojej zgody jest prawnie zabronione.				