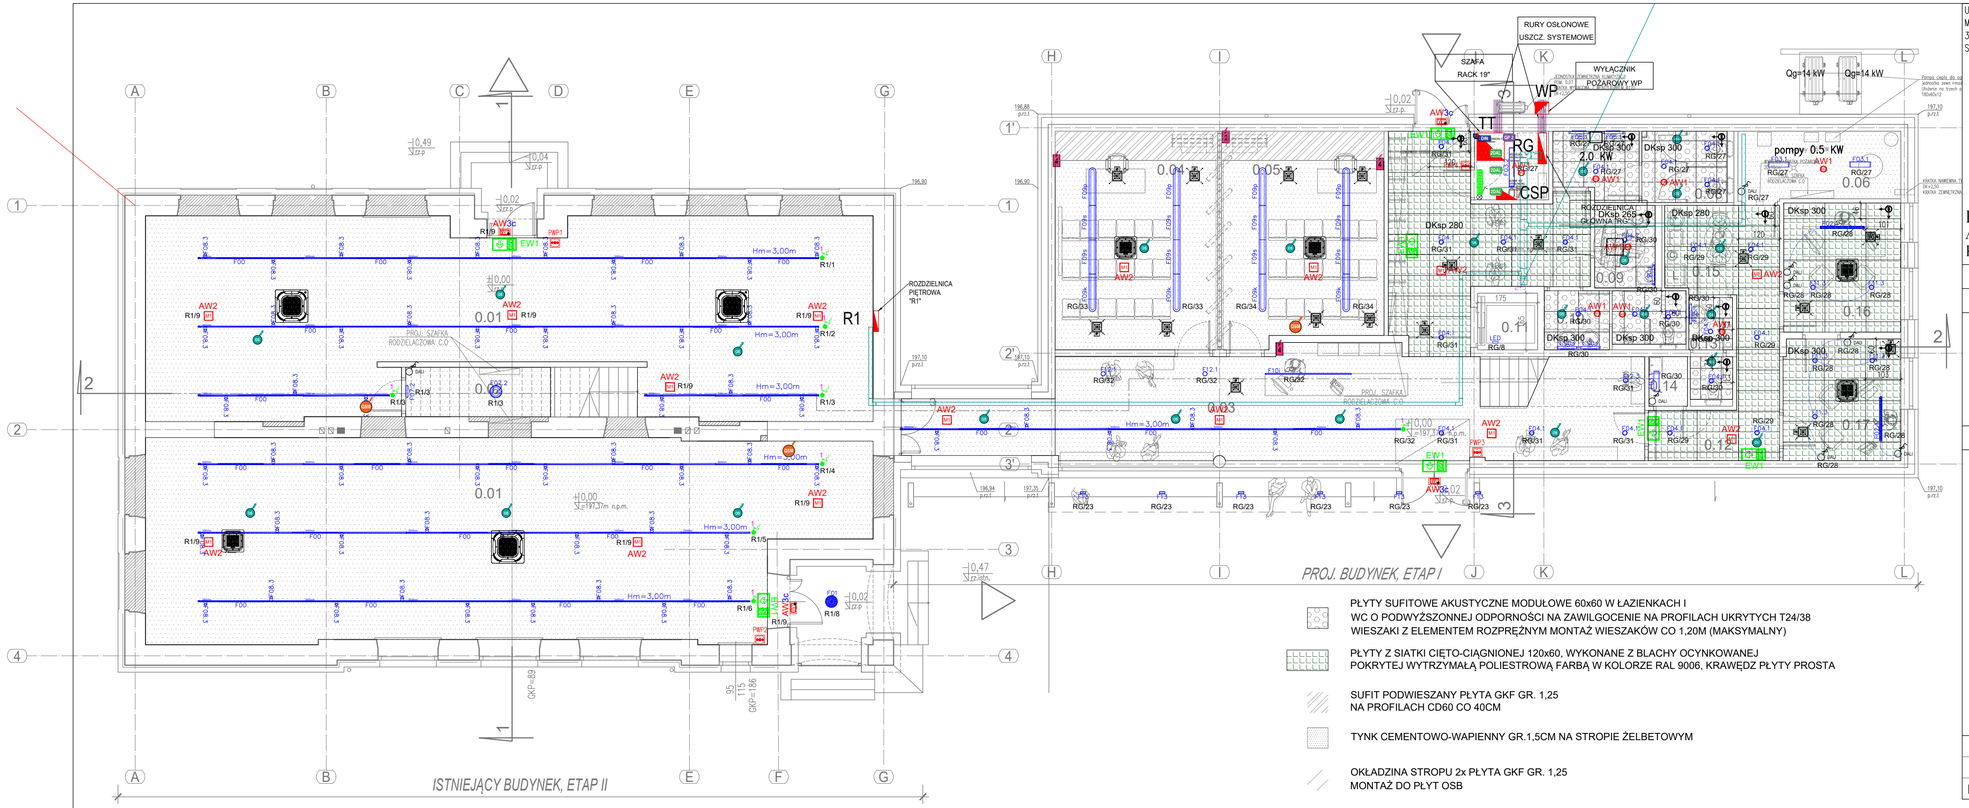

PŁYTY SUFITOWE AKUSTYCZNE MODUŁOWE 60x60 W ŁAZIENKACH I WC O PODWYŻSZONNEJ ODPORNOŚCI NA ZAWILGOCENIE NA PROFILACH UKRYTYCH T24/38 WIESZAKI Z ELEMENTEM ROZPRĘŻNYM MONTAŻ WIESZAKÓW CO 1,20M (MAKSYMALNY)

PŁYTY Z SIATKI CIĘTO-CIĄGNIONEJ 120x60, WYKONANE Z BLACHY OCYNKOWANEJ POKRYTEJ WYTRZYMAŁĄ POLIESTROWĄ FARBĄ W KOLORZE RAL 9006, KRAWĘDZ PŁYTY PROSTA

SUFIT PODWIESZANY PŁYTA GKF GR. 1,25 NA PROFILACH CD60 CO 40CM

TYNK CEMENTOWO-WAPIENNY GR.1,5CM NA STROPIE ŻELBETOWYM

OKŁADZINA STROPU 2x PŁYTA GKF GR. 1,25 MONTAŻ DO PŁYT OSB

PUNKT ROZMIERZANIA

DKsp DOLNA KRAWĘDZ SUFITU PODWIESZANEGO MIERZONA OD POZIOMU WYKOŃCZONEJ POSADZKI

ANEMOSTAT KWADRATOWY NAWIEWNY/ WYWIEWNY

JEDNOSTKA WEWNĘTRZNA KLIMATYZACJI

ULICA MICKIEWICZA 9A
34–200
SUCHA BESKIDZKA

BIURO ARCHITEKT KACZMARCZYK

NR RYS.	PRZEDMIOT RYSUNKU	
16	SUFIT PODWIESZANY RZUT PARTERU	
SKALA 1:100		
KOD 2103/A	BRANŻA ARCHITEKTURA	STADIUM PROJ. TECHNICZNY

PROJEKTANT	SPRAWDZAJĄCY
IMIĘ I NAZWISKO, SPECJALNOŚĆ, NR UPRAWNIEŃ, PODPIS	
mgr inż. arch. SYLWIA BARTOSZEWSKA UPRAWNIENIA NR 32/LOIA/07	mgr inż. arch. ANDRZEJ KACZMARCZYK UPRAWNIENIA NR 212/89 B–B

UZGODNIENIA

DATA 28.01.2022 INDEKS A

NAZWA OBIEKTU BUDOWLANEGO	PRZEBUDOWA I ROZBUDOW BUDYNKU DAWNEJ SZKOŁY NA ODDZIAŁ MUZEUM ZIEMI BIŁGORAJSKIEJ W OSUCHACH
ADRES OBIEKTU BUDOWLANEGO	DZ.NR 9846/2, 9892, 8323/1, JEDNOSTKA EWID. 060209_2 ŁUKOWA, OBRĘB OSUCHY

Ten plan jest moją intelektualną własnością. Zmienianie, kopiowanie, i przekazywanie go osobom trzecim bez mojej zgody jest prawnie zabronione.