



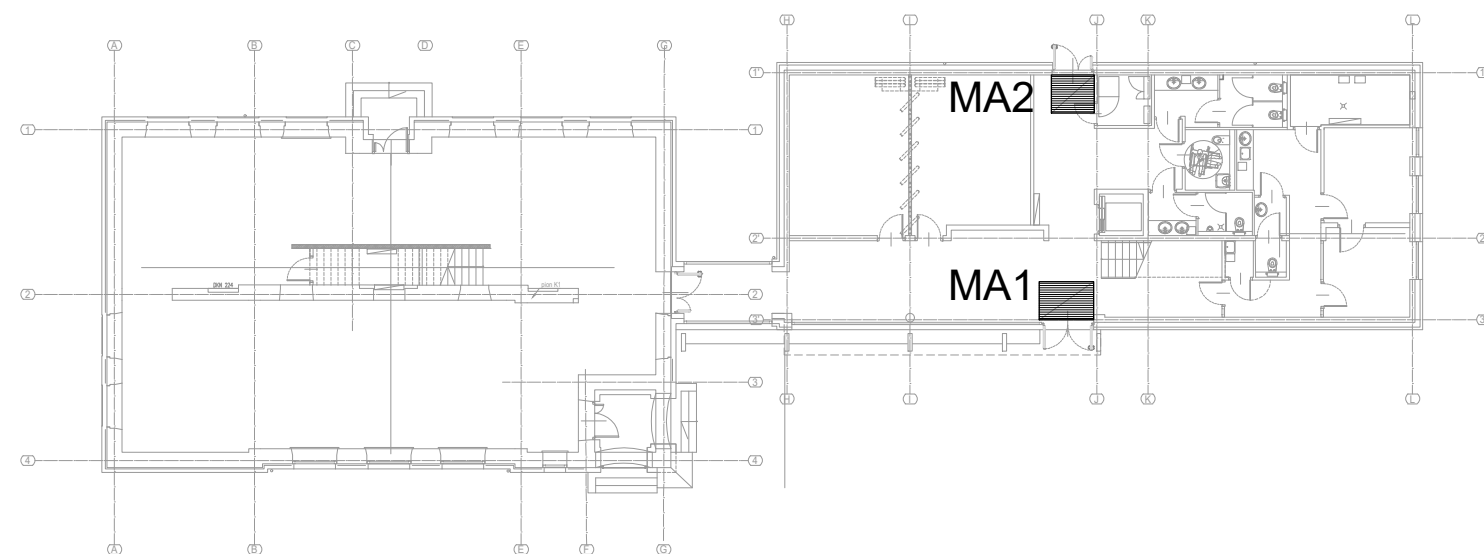

PRZEKRÓJ

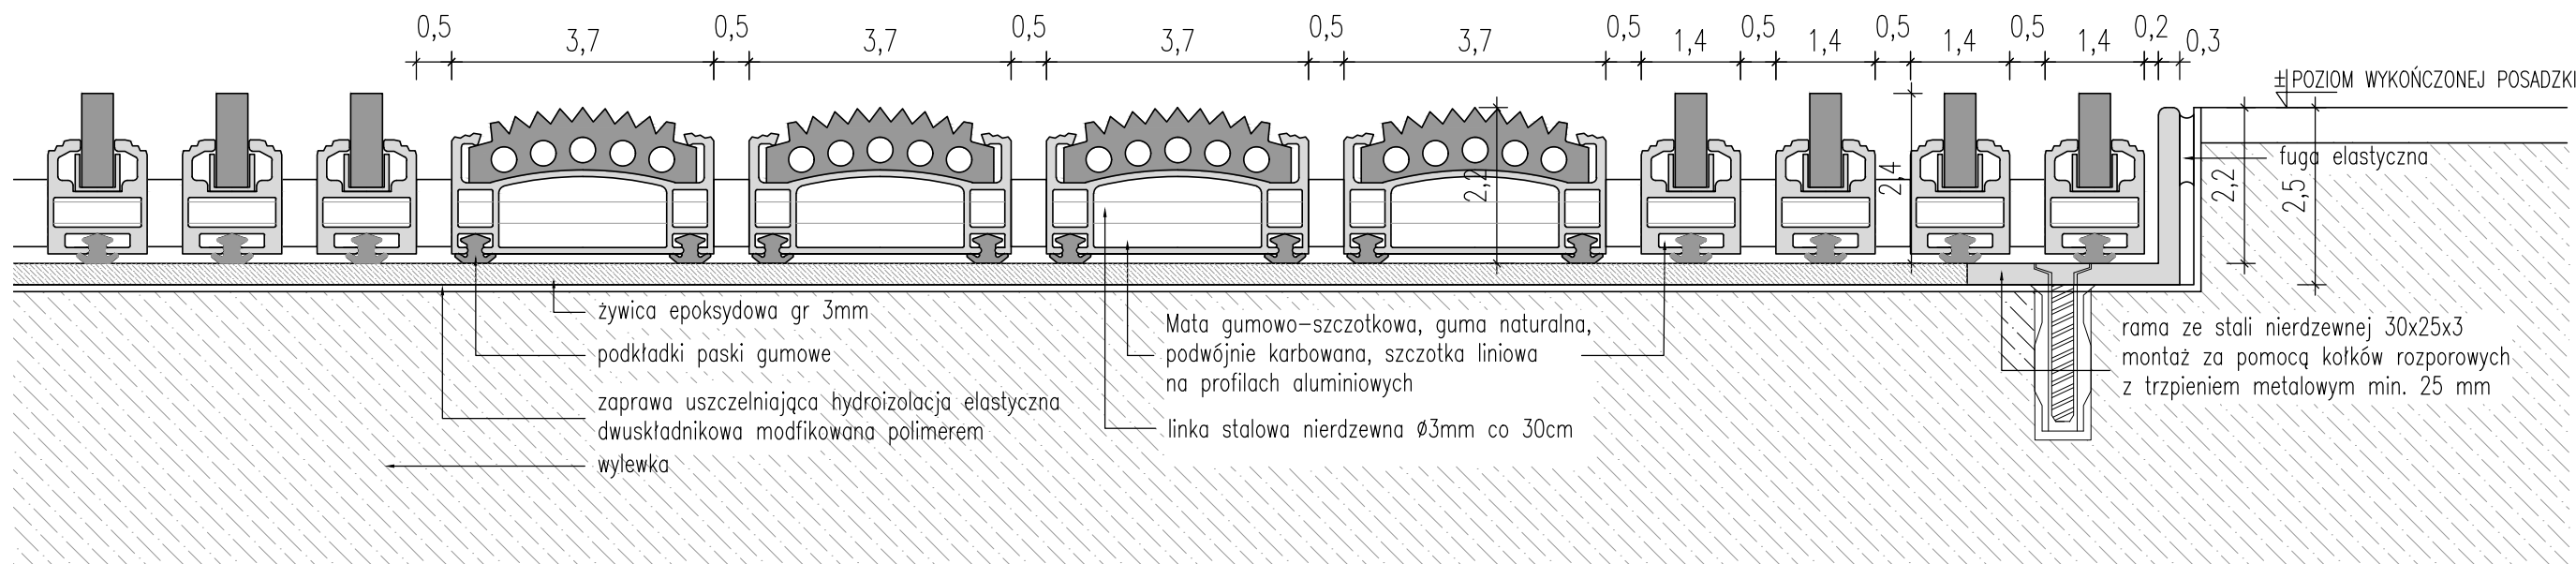

UWAGI:

- obciążenie 2000kg/dm²
- natężenie ruchu do 10000wejść/dzień

Zestawienie projektowanych wycieraczek

MA1 -214x131[cm]

MA2 -170x131[cm]

ULICA
MICKIEWICZA 9A
34-200
SUCHA BESKIDZKA

BIURO
ARCHITEKT
KACZMARCZYK

NR RYS.

22

SKALA

KOD

2103/ A

PRZEDMIOT RYSUNKU

DETAL WYCIERACZKI



EKT	
	KOD

RCZYK	2103/A
-------	--------

BRANŽA

ARCHITEKTURA	PROJ. TECHNICZNY
--------------	------------------

PROJEKTANT

SPRAWDZAJĄCY

IMIĘ I NAZWISKO, SPECJALNOŚĆ, NR UPRAWNIEŃ, PODPIS

mgr inż. arch. SYLWIA BARTOSZEWSKA

UPRAWNIENIA NR 32/LOIA/07

mgr inż. arch. ANDRZEJ KACZMARCZYK

UPRAWNIENIA NR 212/89 B-B

U Z G O D N I E N I A

DATA	28.01.2022	INDEKS A

NAZWA OBIEKTU BUDOWLANEGO	PRZEBUDOWA I ROZBUDOW BUDYNKU DAWNEJ SZKOŁY NA ODDZIAŁ MUZEUM ZIEMI BIŁGORAJSKIEJ W OSUCHACH
ADRES OBIEKTU BUDOWLANEGO	DZ.NR 9846/2, 9892, 8323/1, JEDNOSTKA EWID. 060209_2 ŁUKOWA, OBREB OSUCHY

Ten plan jest moją intelektualną własnością. Zmianie, kopiowanie, i przekazywanie go osobom trzecim bez mojej zgody jest prawnie zabronione.