




BRAMA A WJAZDOWA WIDOK 1:50

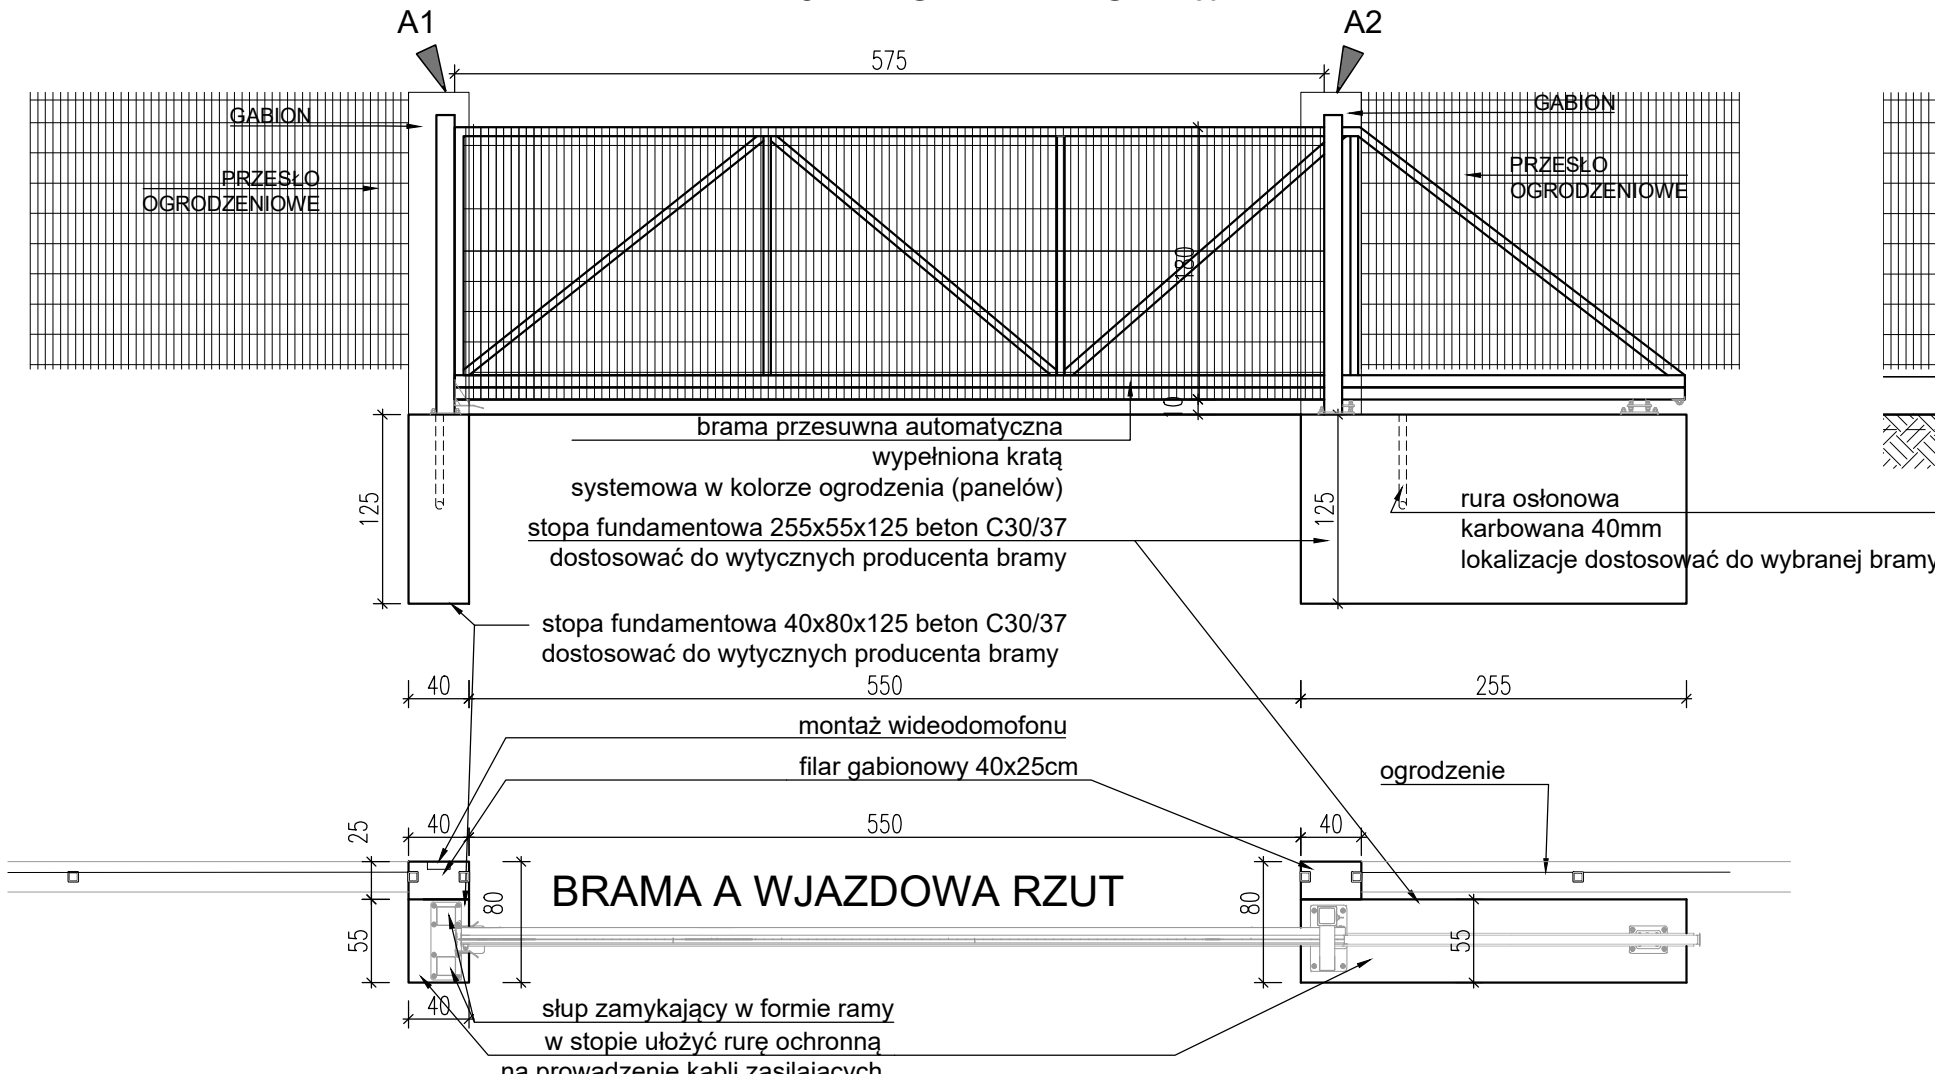


OGRODZENIOWEGO [1:50]

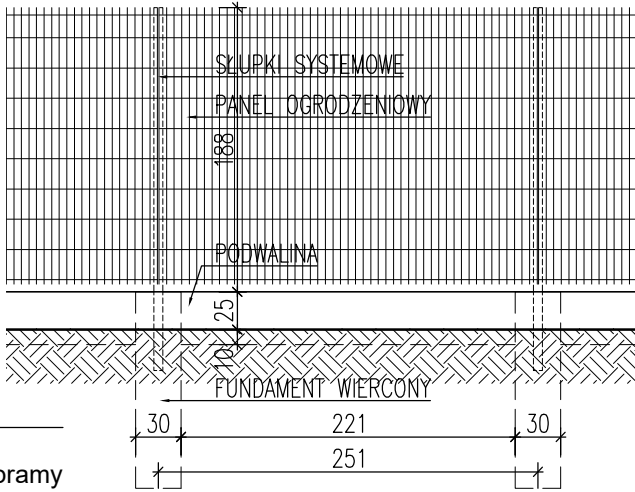


BRAMA B WJAZDOWA WIDOK 1:50

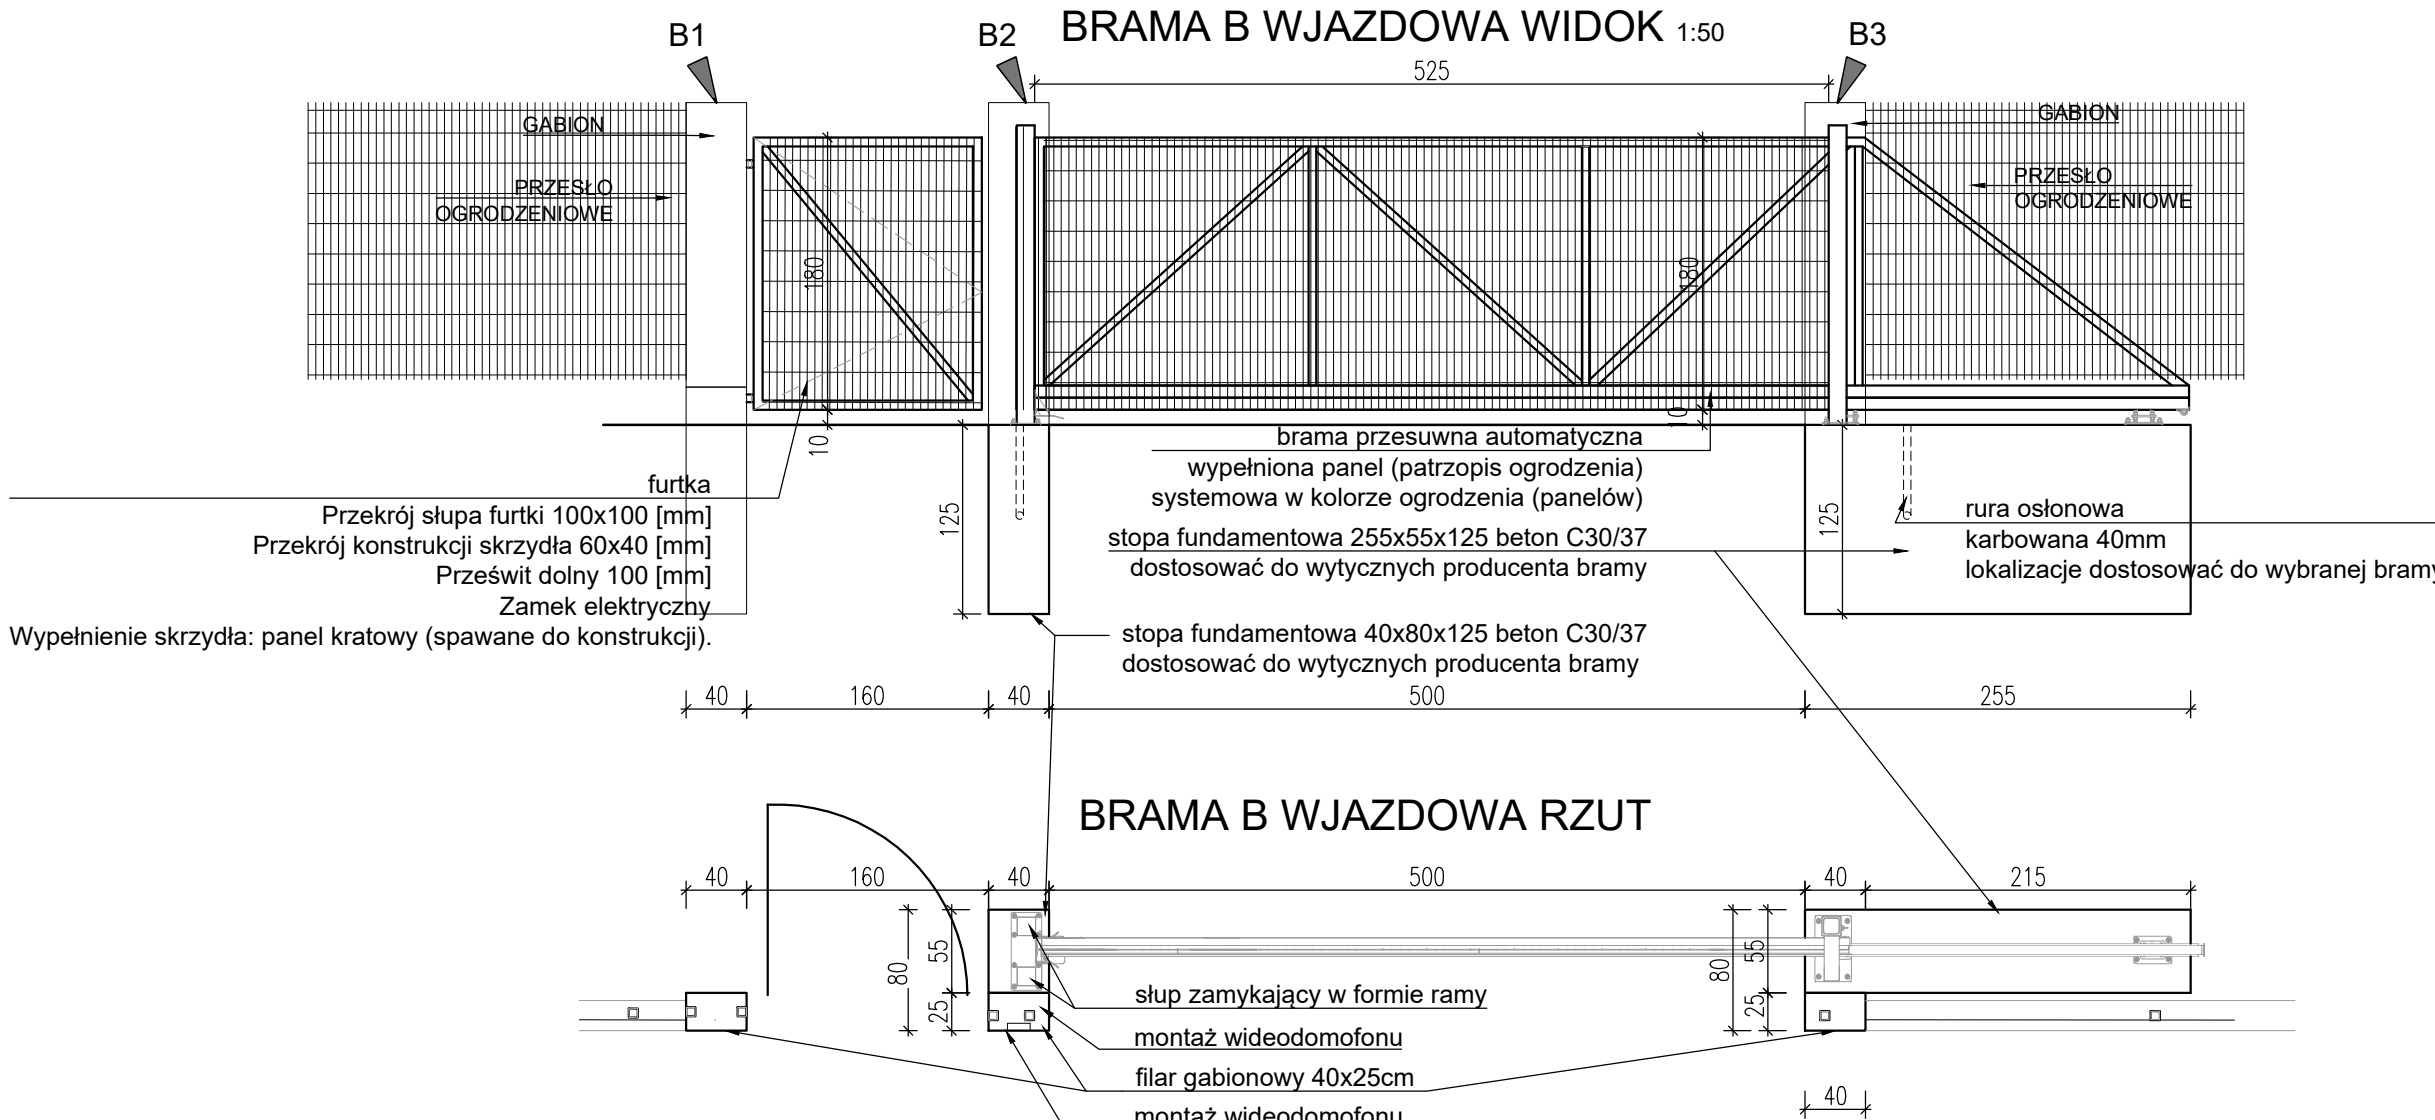


PRZEKROJ PIONOWY PRZEZ OGRODZENIE KAMIENNE

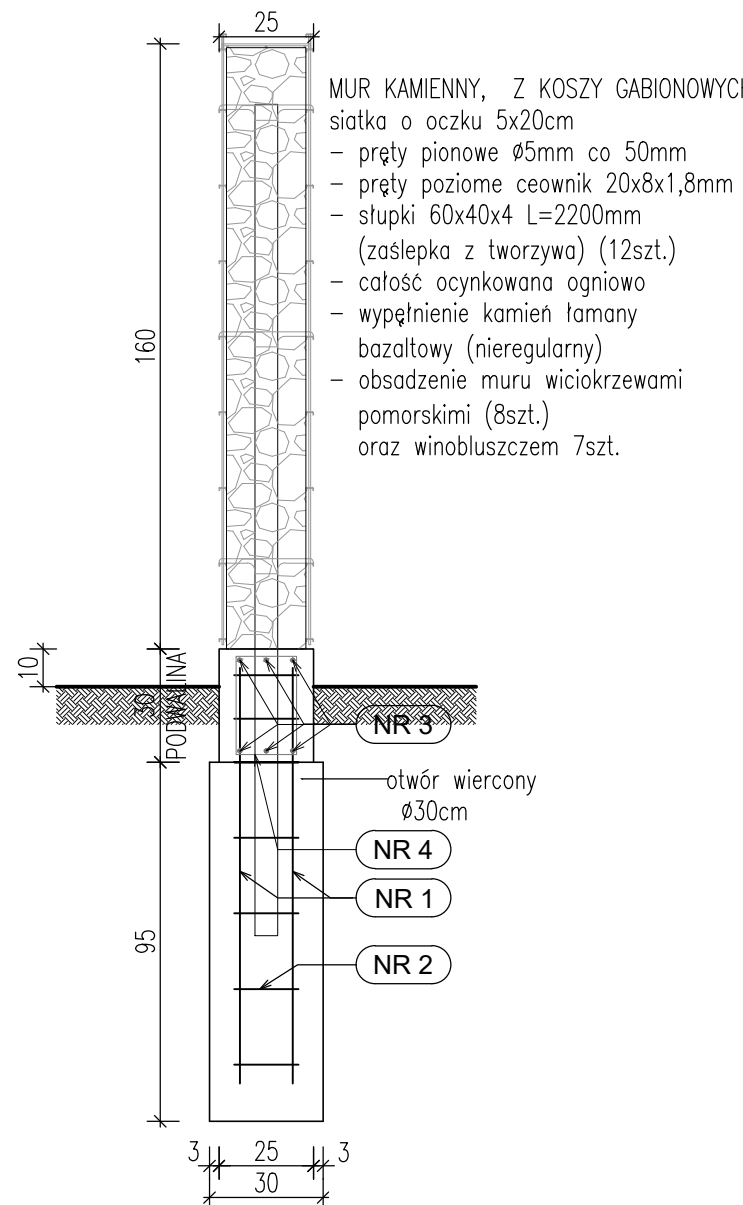


PRZEKRÓJ PIONOWY PRZEZ OGRODZENIE SYSTEMOWE [1:20]

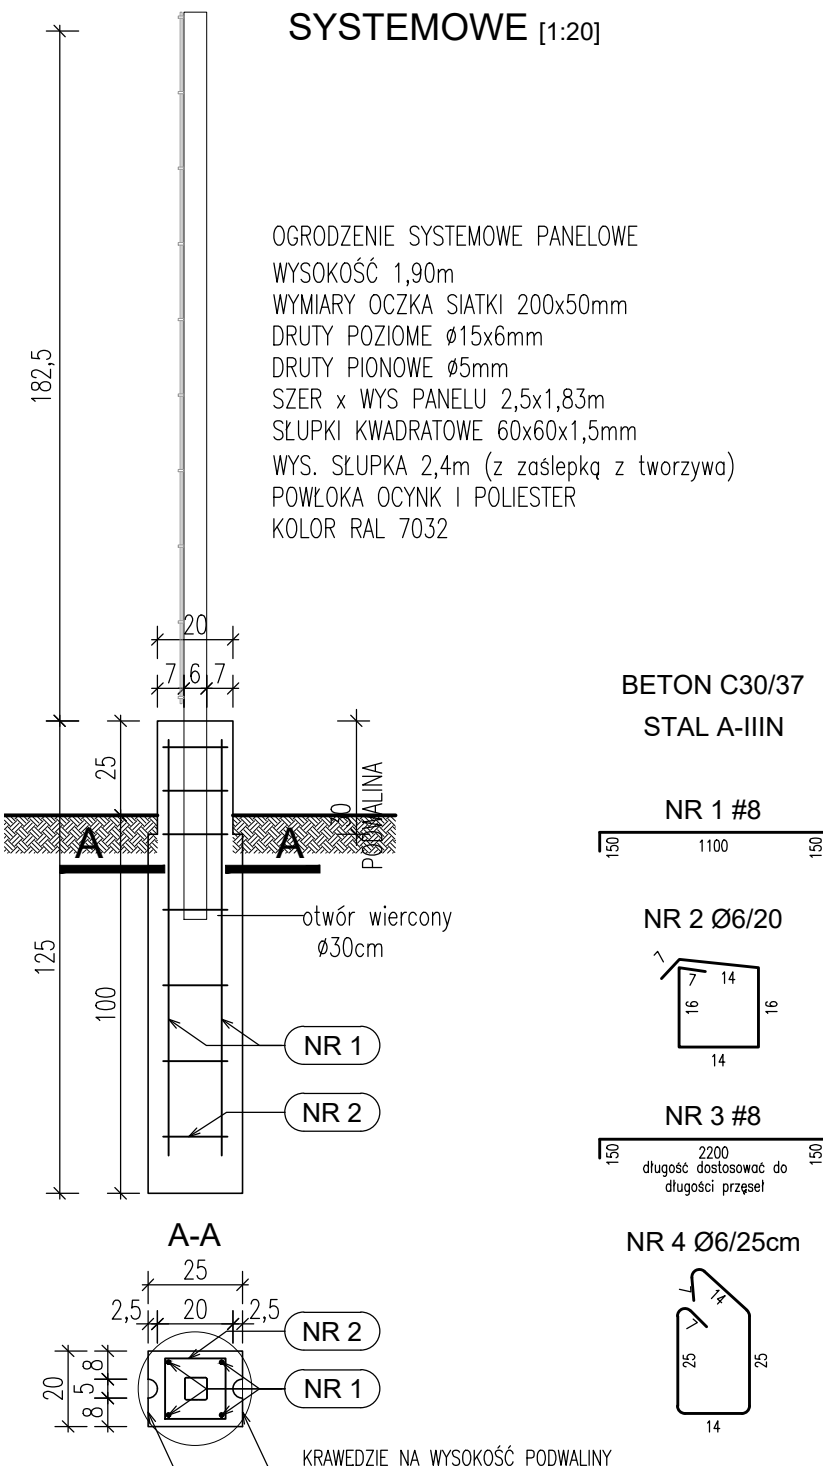


FURTKA C WIDOK 1:50

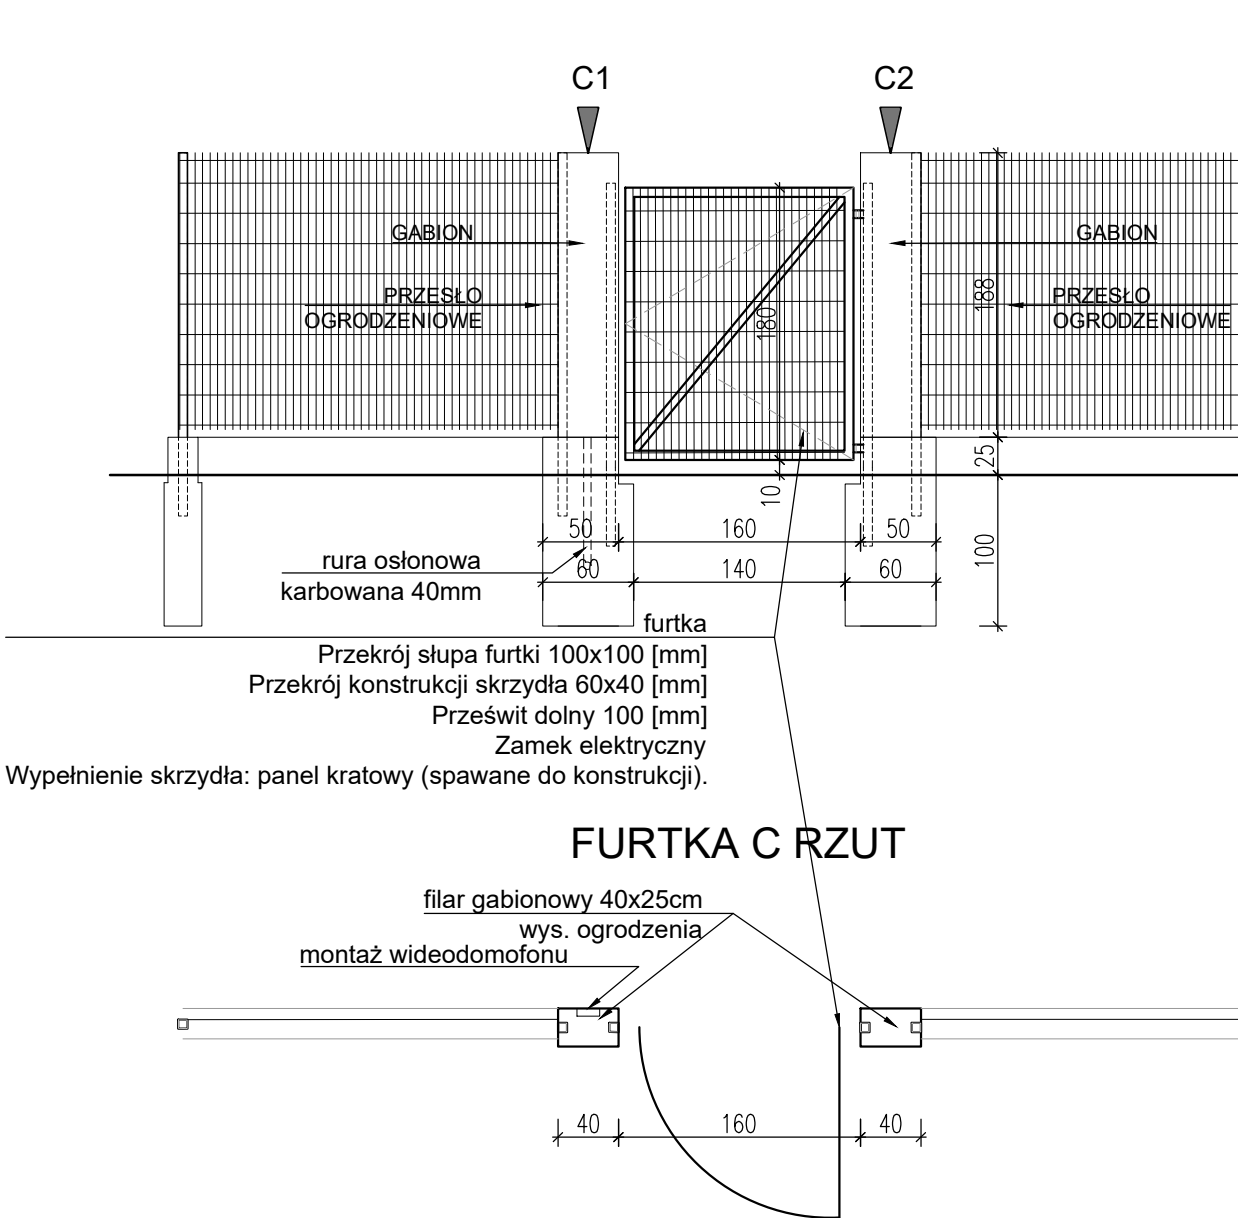


FURTKA D WIDOK 1:50 (2SZT)


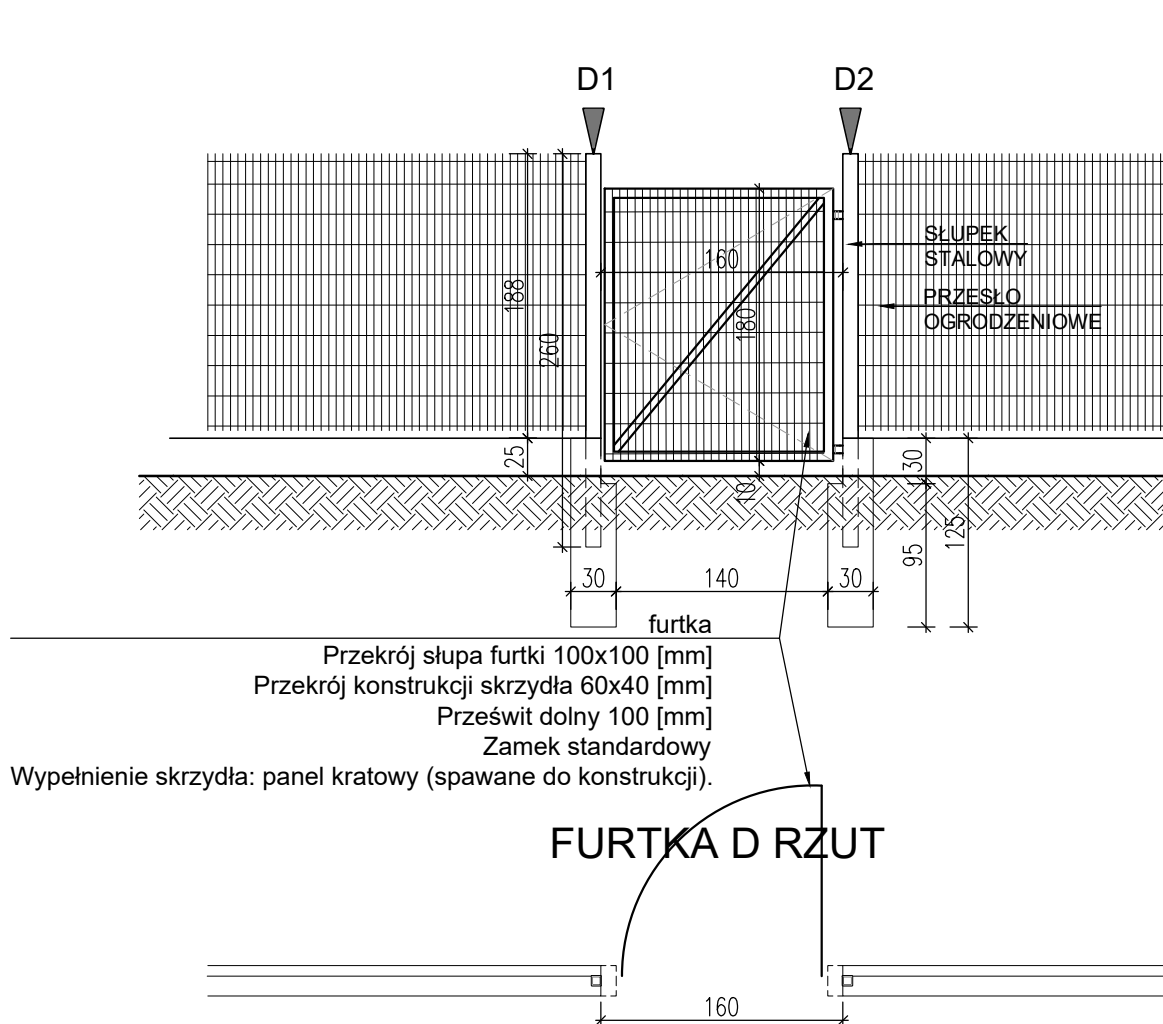


WIDOK PODWALINY

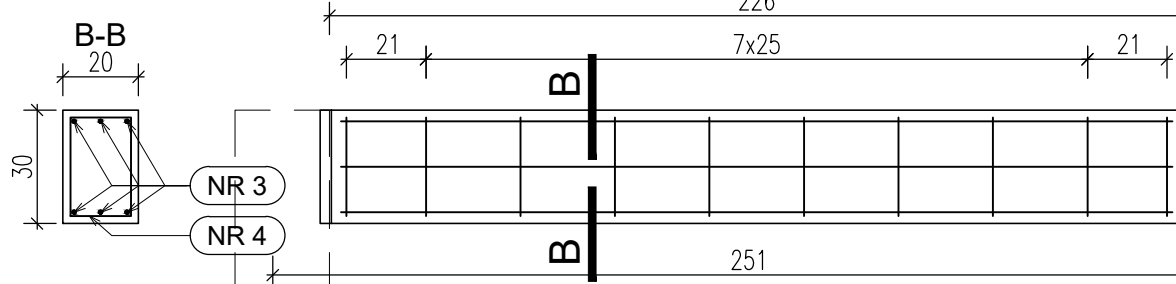

WIDOK PODWALINY Z GÓRY

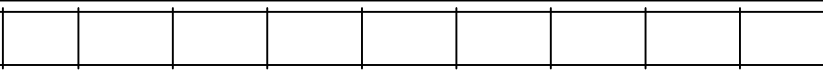

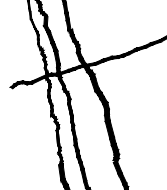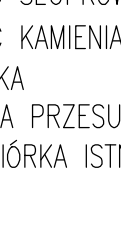LUCJA MICKIEWICZA 9A 34-200 SUCHA BESKIDZKA  BIURO ARCHITEKT KACZMARCZYK	NR RYS.	PRZEDMIOT RYSUNKU	
	26	OGRODZENIE ETAP III 	
	SKALA		
	—		
	KOD		
2103/ A	BRANŻA	STADIUM	
	ARCHITEKTURA	PROJ. TECHNICZNY	
P R O J E K T A N T		S P R A W D Z A J Á C Y	
IMIĘ I NAZWISKO, SPECJALNOŚĆ, NR UPRAWNIENI, PODPIS			
mgr inż. arch. SYLWIA BARTOSZEWSKA UPRAWNIENIA NR 32/LOIA/07		mgr inż. arch. ANDRZEJ KACZMARCZYK UPRAWNIENIA NR 212/89 B-B	
U Z G O D N I E N I A			
UWAGI: – IŁOŚĆ SŁUPKÓW 60x60x1,5 – 174szt. – IŁOŚĆ PRZĘSEŁ (PANELI) – 178szt. – IŁOŚĆ BETONU – 49m³ – IŁOŚĆ STALI ZBROJENIOWEJ – 2,06t – IŁOŚĆ SŁUPKÓW 60x40x4 L=2200mm – 14szt. – IŁOŚĆ SŁUPKÓW DO BRAM I FURTEK – 11szt. – IŁOŚĆ KAMIEŃIA – 8,9m³ – FURTKA – 4szt. – BRAMA PRZESUWNA AUTOMATYCZNA – 2szt. – ROZBIÓRKA ISTN. OGRODZENIA – 603mb			
DATA	28.01.2022	INDEKS	A
NAZWA OBIEKTU BUDOWLANEGO		PRZEBUDOWA I ROZBUDOWA BUDYNKU DAWNEJ SZKOŁY NA ODZIAŁ MUZEUM ZIEMI BIEGORAJSKIEJ W OSUCHACH	
ADRES OBIEKTU BUDOWLANEGO		DZ.NR 9846/2, 9892, 8323/1, JEDYNOŚCIA EWID. 060209_2 ŁUKOWA, OBRĘB OSUCHY	