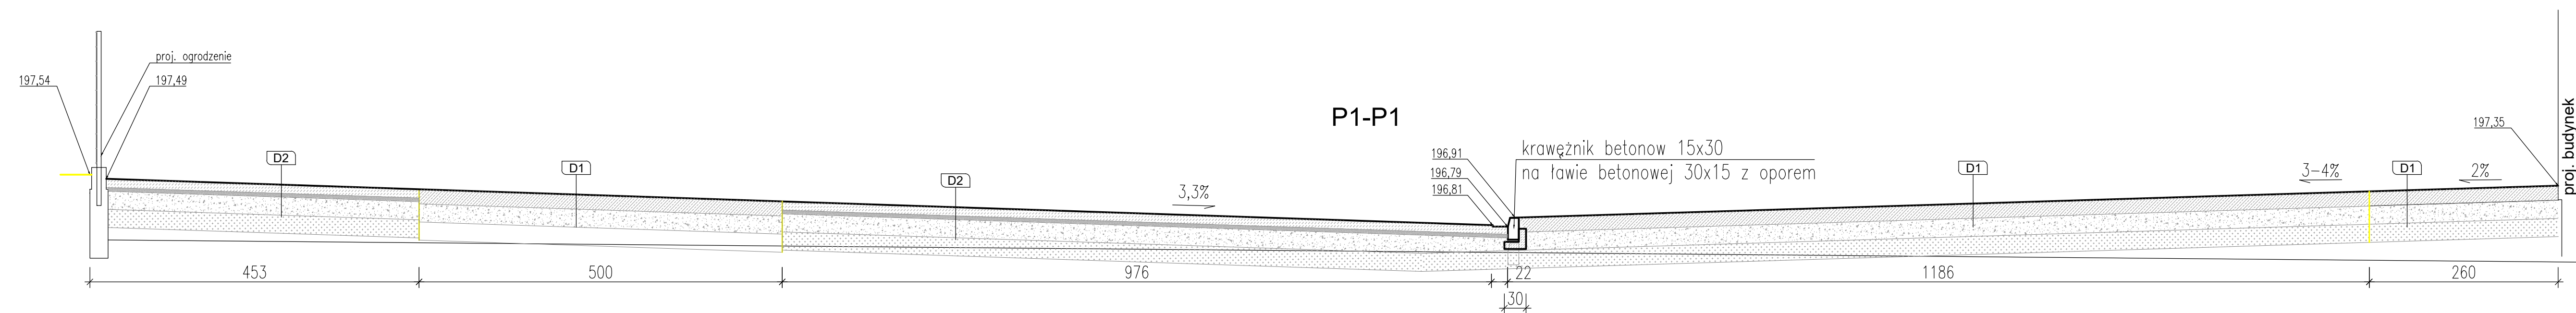
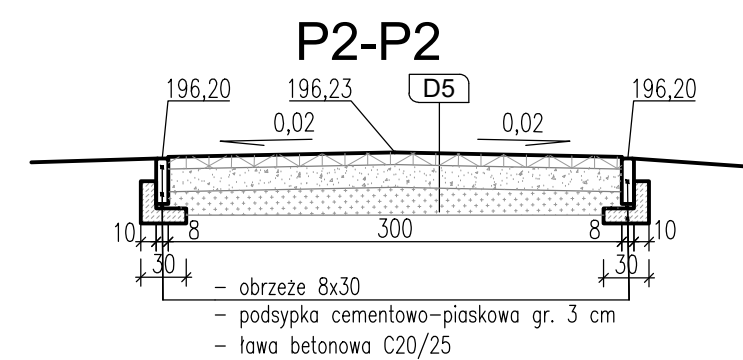
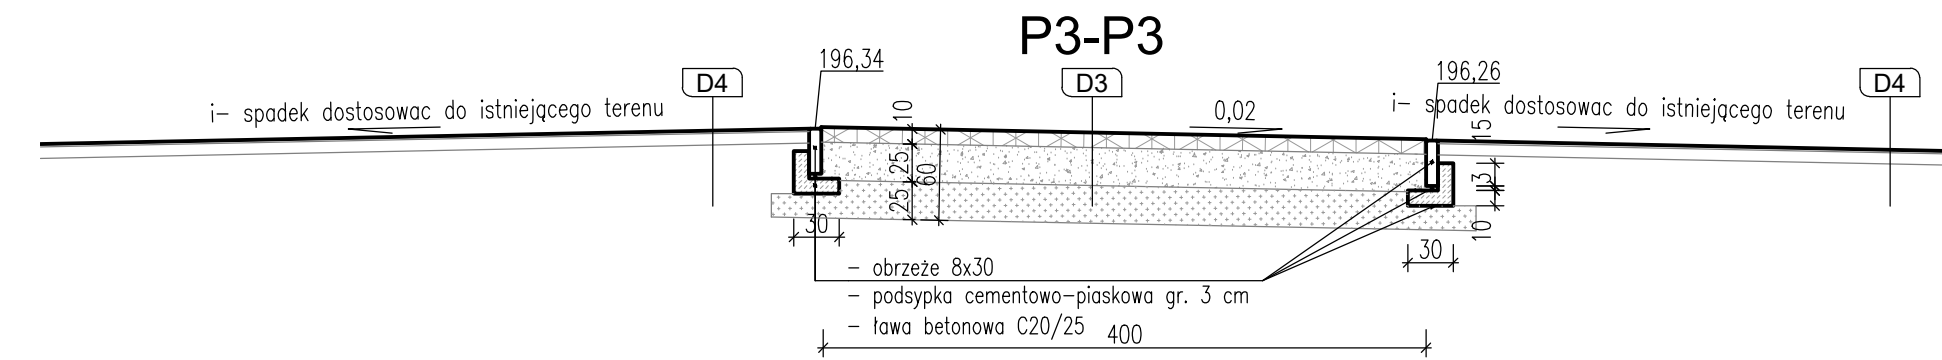


[illegible]

- D1**
- płyty żelbetowe 180x60x12 beton C40/50, o strukturze piaskowania
 - podsypka cementowo-piaskowa gr. 5 cm
 - podbudowa gr. 25 cm z kruszywa łamanego stabilizowanego mechanicznie
 - warstwa ulepszonego podłoża z gruntu stabilizowanego cementem o $R_m=2,5$ MPa gr.25 cm


- D2**
- beton C30/37, o strukturze pociągnięcia miotła gr. 20cm
 - podbudowa gr. 25 cm z kruszywa łamanego stabilizowanego mechanicznie
 - warstwa ulepszonego podłoża z gruntu stabilizowanego cementem
 - o $R_m = 2,5$ MPa gr.25 cm (jezdnia, zatoki, plac)

- D3**
- żwir granitowy frakcje 16-32mm, gr. 10cm, zabezpieczony geokratą wys. 7,5cm
 - podbudowa gr. 25 cm z kruszywa łamanego stabilizowanego mechanicznie
 - pierwsze ulepszonego podłoża z gruntu stabilizowanego cementem
 - o $R_m=2,5 \text{ MPa}$ gr.25 cm (jezdnia, miejsce postojowe)

- D4**
- Rekultywacja gruntu wzmocnienie gruntu przez montaż geokrat polietylenu
wysokiej gęstości (pehd) wys. 75mm. niwelacja terenu, zagęszczenie mechaniczne
gruntu obsianie trawą

- D5**
- żwir granitowy frakcje 16–32mm gr. 8cm, zabezpieczony geokratą wys. 5cm
 - podbudowa gr. 15 cm z kruszywa łamanego stabilizowanego mechanicznie
 - warstwa ulepszonego podłoża z gruntu stabilizowanego cementem
 - o $R_m = 2,5 \text{ MPa}$ gr. 15 cm (chodniki opaska)

LOKALIZACJE PRZEKROJÓW POKAZANO NA RYS. NR 0.1

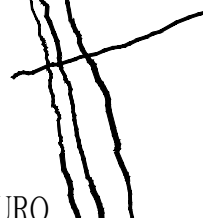ULICA MICKIEWICZA 9A 34-200 SUCHA BESKIDZKA  BIURO ARCHITEKT KACZMARCZYK	NR RYS.	PRZEDMIOT RYSUNKU		
	29	PRZEKROJE PRZEZ NA WIERZCHNIE UTWARDZONE 		
				SKALA
				1:50
	KOD	BRANŻA	STADIUM	
2103/	ARCHITEKTURA	PROJ. TECHNICZNY		
P R O J E K T A N T		S P R A W D Z A J Á C Y		
IMIĘ I NAZWISKO, SPECJALNOŚĆ, NR UPRAWNIEŃ, PODPIS				
mgr inż. arch. SYLWIA BARTOSZEWSKA UPRAWNIENIA NR 32/LOIA/07		mgr inż. arch. ANDRZEJ KACZMARCZYK UPRAWNIENIA NR 212/89 B-B		
U Z G O D N I E N I A				
DATA	28.01.2022	INDEKS A		
NAZWA OBIEKTU BUDOWLANEGO		PRZEBUDOWA I ROZBUDOW BUDYNKU DAWNEJ SZKOŁY NA ODDZIAŁ MUZEUM ZIEMI BIŁGORAJSKIEJ W OSUCHACH		
ADRES OBIEKTU BUDOWLANEGO		DZ.NR 9846/2, 9892, 8323/1, JEDNOSTKA EWID. 060209_2 ŁUKOWA, OBRĘB OSUCHY		
Ten plan jest moją intelektualną własnością. Zmienianie, kopiowanie, i przekazywanie go osobom trzecim bez mojej zgody jest prawnie zabronione.				