P3	blacha tytan-cynk na podwójny rąbek stojący	0,7mm
	mata dystansowa	0,4cm
	deskowanie pełne płyta OSB, NRO	2,5cm
	pustka powietrzna	3cm
	wełna mineralna 0,035W/mK, (20+10)cm/ liswy dystansowe 3x10	30cm
	folia paroizolacyjna	
	płyta OSB, NRO	2,5cm
	2x płyta GKF	2,5cm

P4	papa wierzchniego krycia NRO	0,5cm
	papa podkładowa termozgrzewalna	0,4cm
	płyty spadkowe z wełny mineralnej	3-9cm
	wełna mineralna 0,04W/mK, 1,7-1,5kN/m3	5-10cm
	wełna mineralna 0,038W/mK, 1,45-1,2kN/m3	20-30cm
	folia paroizolacyjna lub izolacja bitumiczna	
	płyta żelbetowa wg p.t.konstrukcji/ płyty kanałowe sprężone wg p.t.konstrukcji	20/32 [cm]
	sufit powdieszany wg rzutów/ tynk cem.-wap.	1,5cm

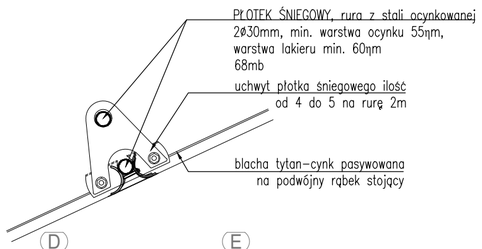

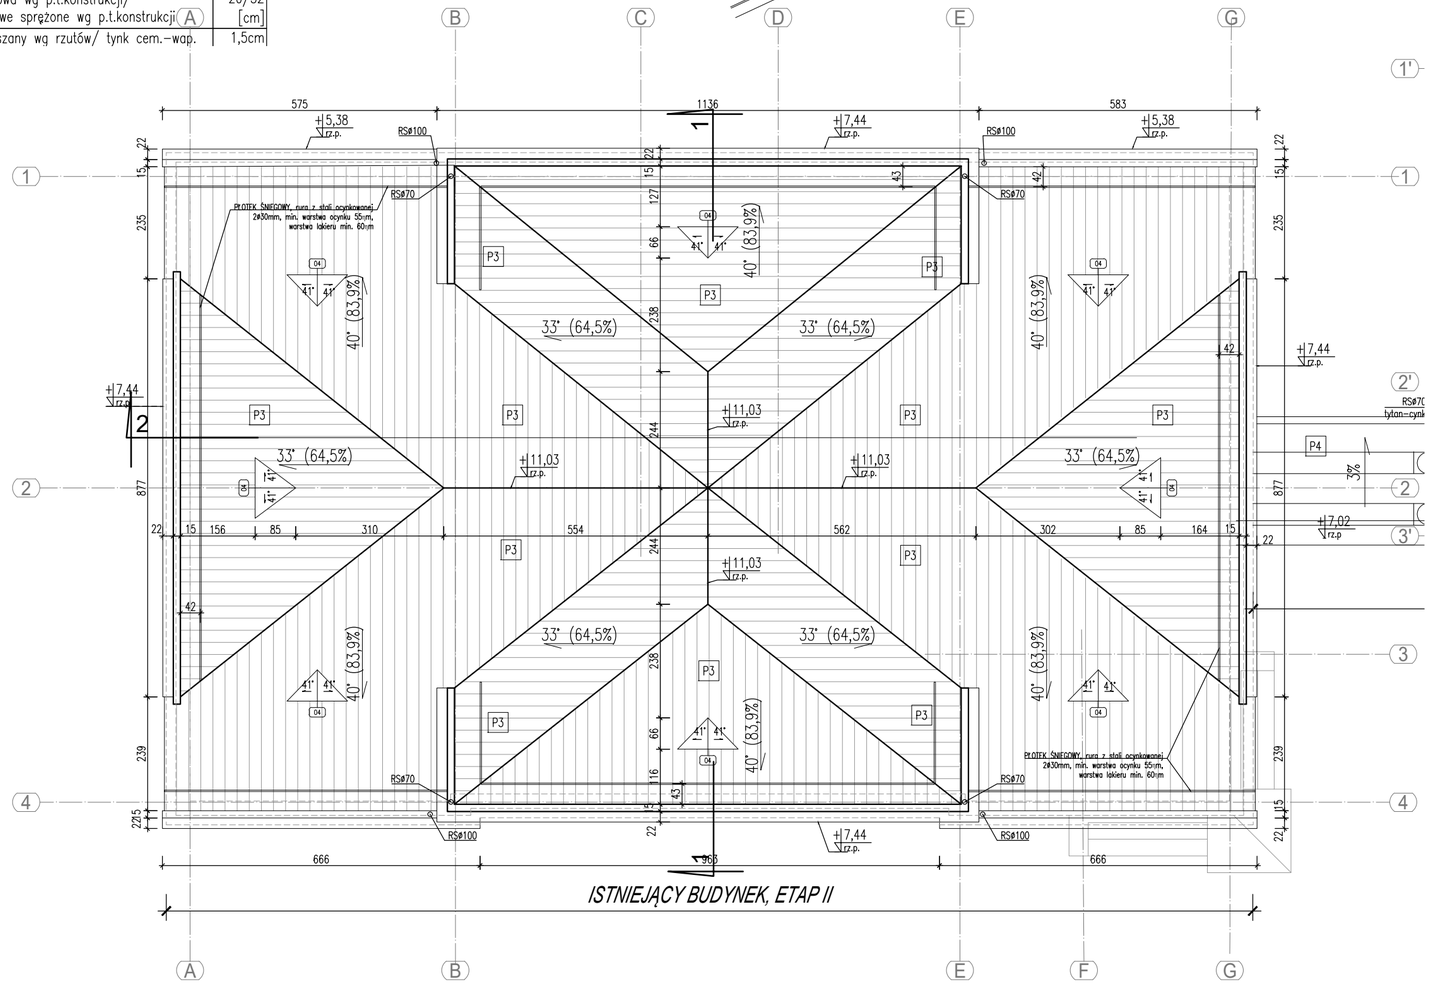

ULICA
MICKIEWICZA 9A
34-200
SUCHA BESKIDZKA

BIURO ARCHITEKT KACZMARCZYK

NR RYS.	PRZEDMIOT RYSUNKU	
3.2	RZUT DACHU BUD. ISTN. ETAP II	
SKALA 1:100		
KOD 2103/ A	BRANŻA ARCHITEKTURA	STADIUM PROJ. TECHNICZNY

PROJEKTANT	SPRAWDZAJĄCY
IMIĘ I NAZWISKO, SPECJALNOŚĆ, NR UPRAWNIEŃ, PODPIS	
mgr inż. arch. SYLWIA BARTOSZEWSKA UPRAWNIENIA NR 32/LOIA/07	mgr inż. arch. ANDRZEJ KACZMARCZYK UPRAWNIENIA NR 212/89 B-B

UZGODNIENIA

DATA 28.01.2022 INDEKS A

NAZWA OBIEKTU BUDOWLANEGO	PRZEBUDOWA I ROZBUDOW BUDYNKU DAWNEJ SZKOŁY NA ODDZIAŁ MUZEUM ZIEMI BIŁGORAJSKIEJ W OSUCHACH
ADRES OBIEKTU BUDOWLANEGO	DZ.NR 9846/2, 9892, 8323/1, JEDNOSTKA EWID. 060209_2 ŁUKOWA, OBRĘB OSUCHY

Ten plan jest moją intelektualną własnością. Zmienianie, kopiowanie, i przekazywanie go osobom trzecim bez mojej zgody jest prawnie zabronione.