## ZJAZD - WIDOK
skala 1:50

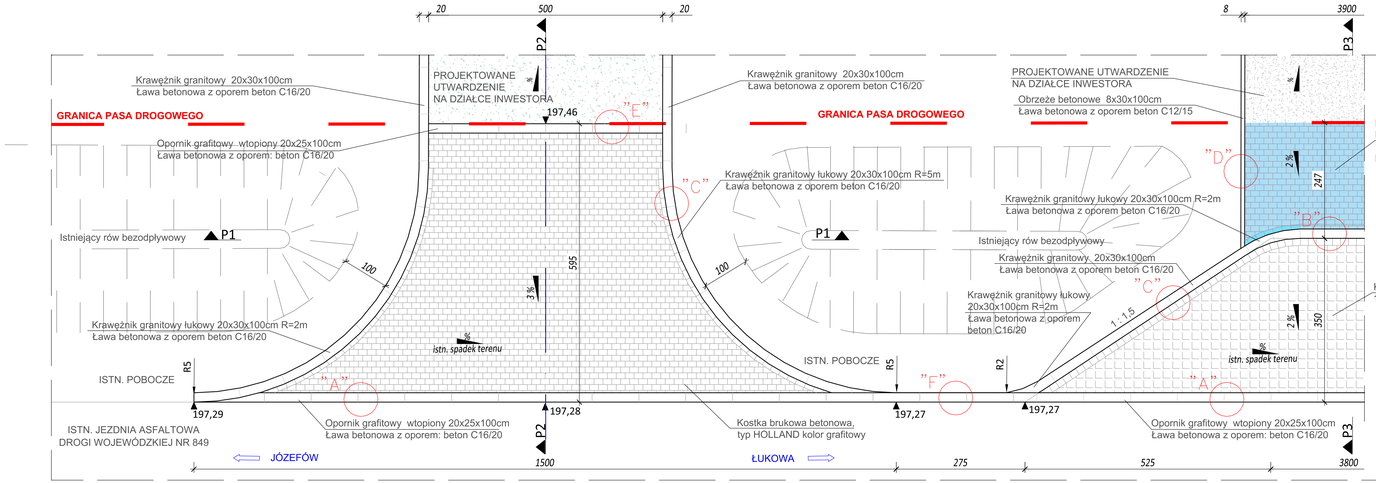


## ZATOKA POSTOJOWA - WIDOK
skala 1:50

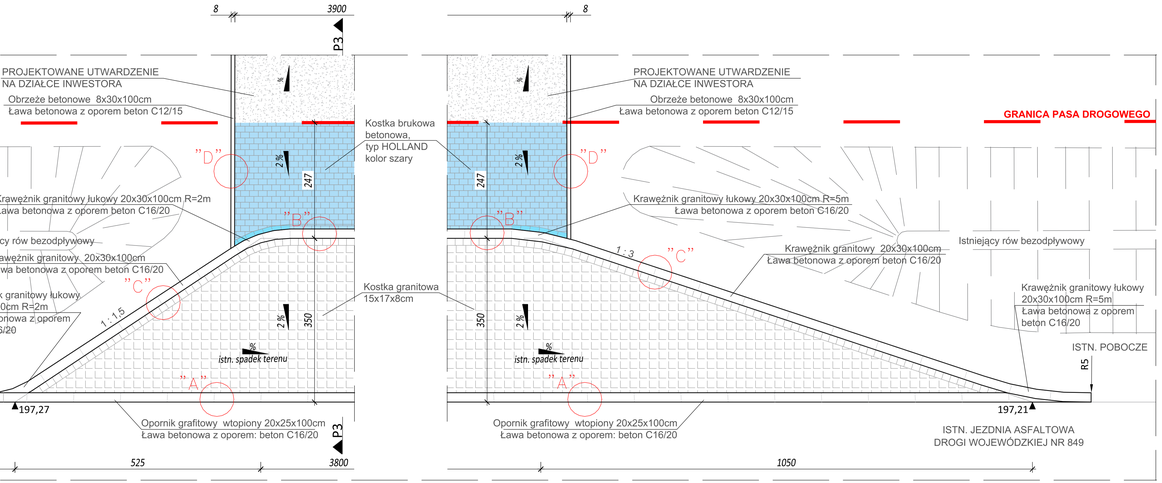


PRZEKRÓJ PODŁUŻNY P1

| | | | |
|---|---|---|---|
| | BIURO ARCHITEKT KACZMARCZYK<br>UL. MICKIEWICZA 9A, 34-200 SUCHA BESK. | | |
| Inwestor | POWIAT BIŁGORAJSKI<br>ul. T. KOŚCIUSZKI 94, 23-400 BIŁGORAJ | | |
| Lokalizacja inwestycji | m. Osuchy, 23-400 Biłgoraj<br>dz.nr ew.: 9846/2, 9892 i 8323/1 obręb Osuchy j.ew. 060209_2 ŁUKOWA | | |
| TEMAT | PRZEBUDOWA I ROZBUDOWA BUDYNKU DAWNEJ SZKOŁY NA ODDZIAŁ MUZEUM ZIEMI BIŁGORAJSKIEJ W M. OSUCHY WRAZ Z PRZEBUDOWĄ ZJAZDU I BUDOWĄ ZATOKI POSTOJOWEJ W PASIE DW 849 | | |
| Treść rysunku | ZJAZD I ZATOKA POSTOJOWA - WIDOK | | |
| Nr zlecenia .../2021 | Stadium DZ | Branża Drogowa | |
| ZESPÓŁ PROJEKTOWY | | | |
| Stanowisko/specjalizacja | Imię i Nazwisko | Nr uprawnień | Podpis |
| Projektant | mgr. Krzysztof Potocki | GP-II-7542/218/94 | |
| Asystentka projektanta | | | |
| Data opracowania | 10/2021 | Skala rys. 1:50 | Nr rys. 3 |