
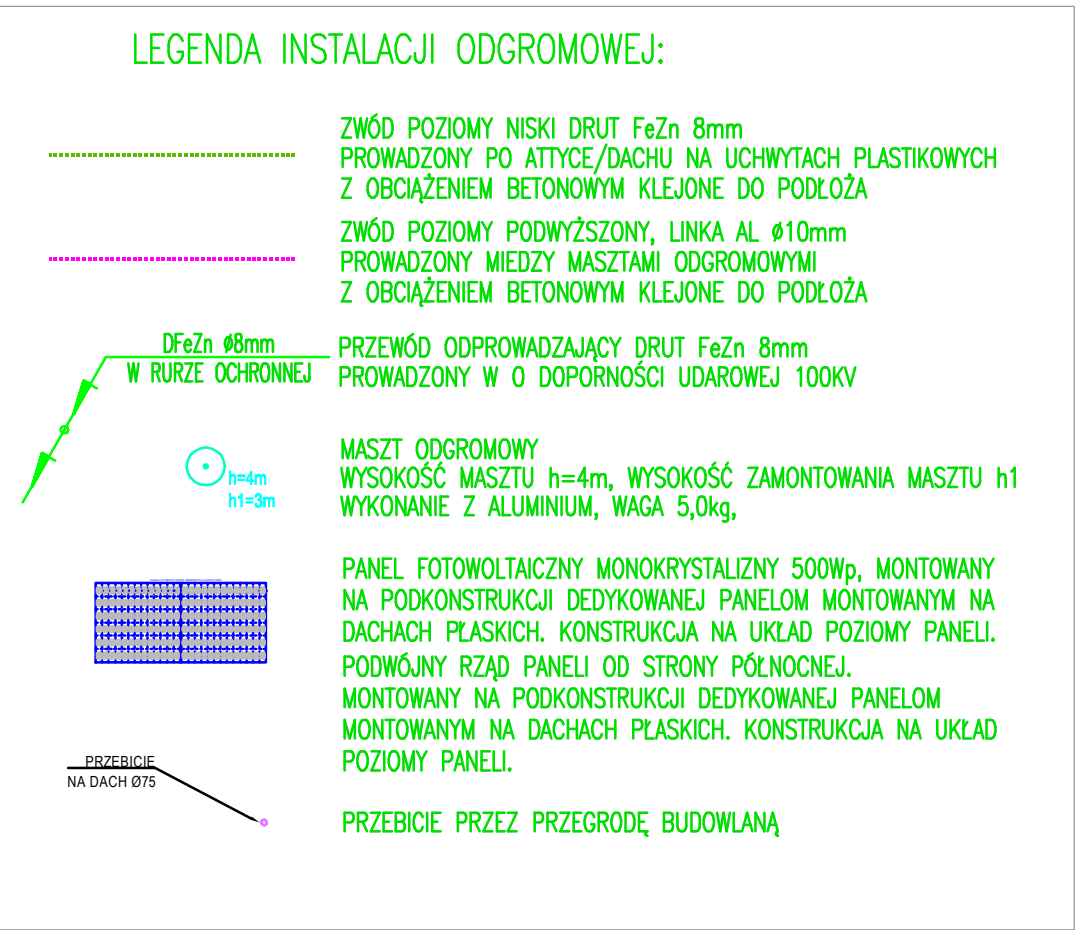
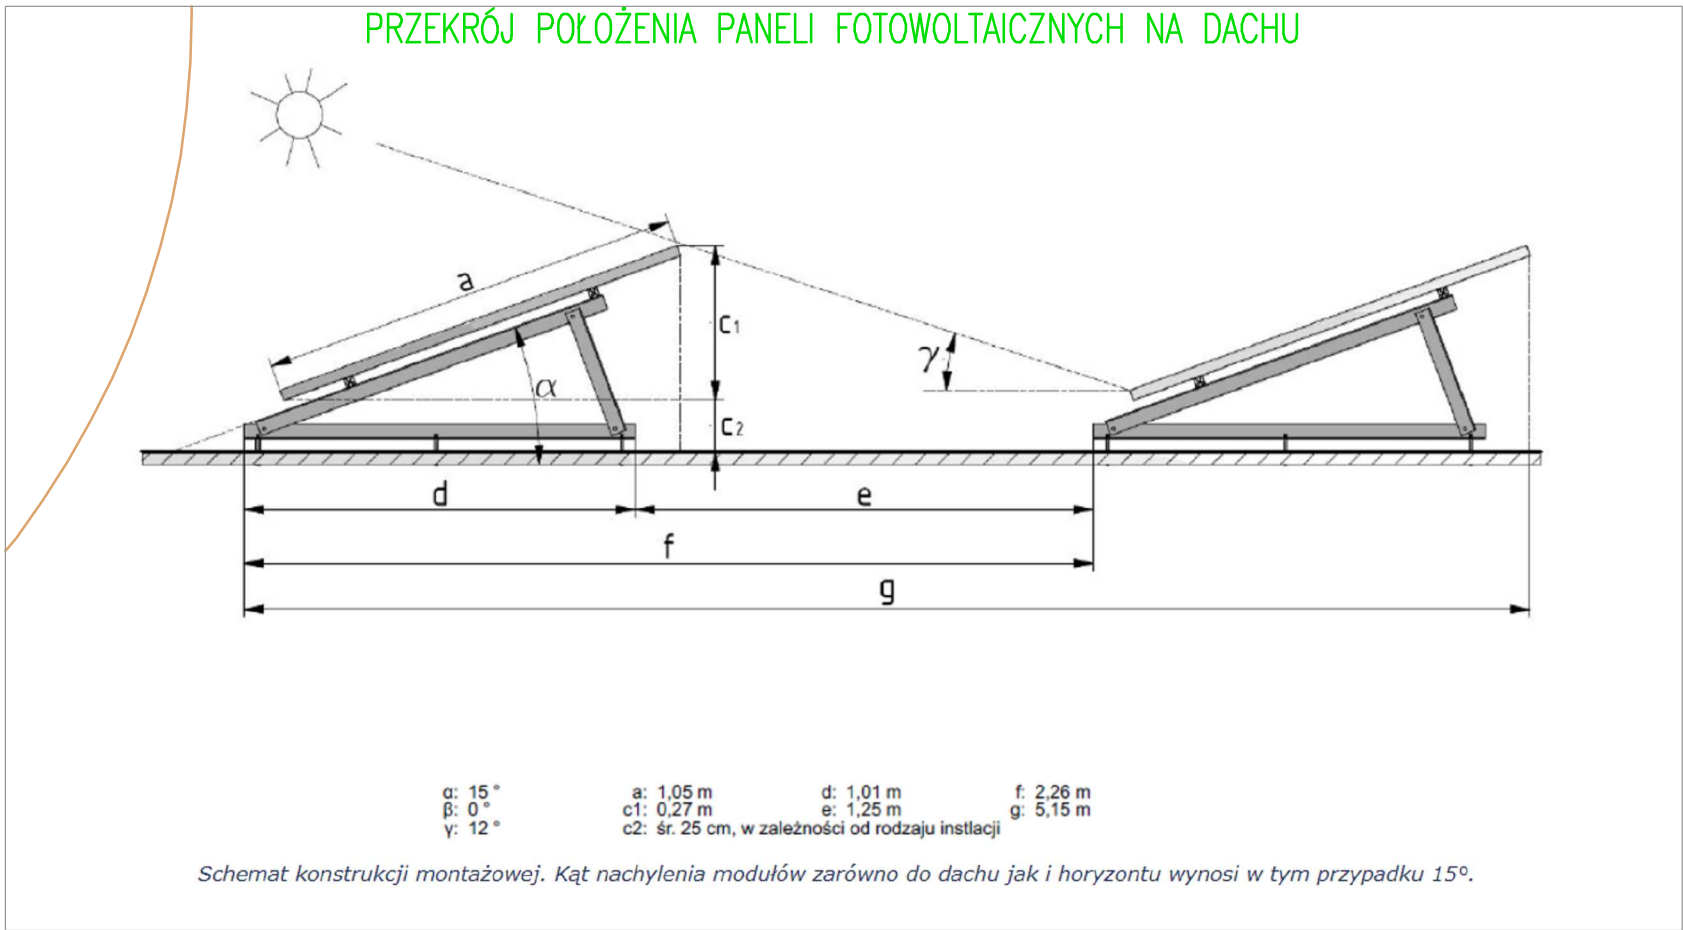
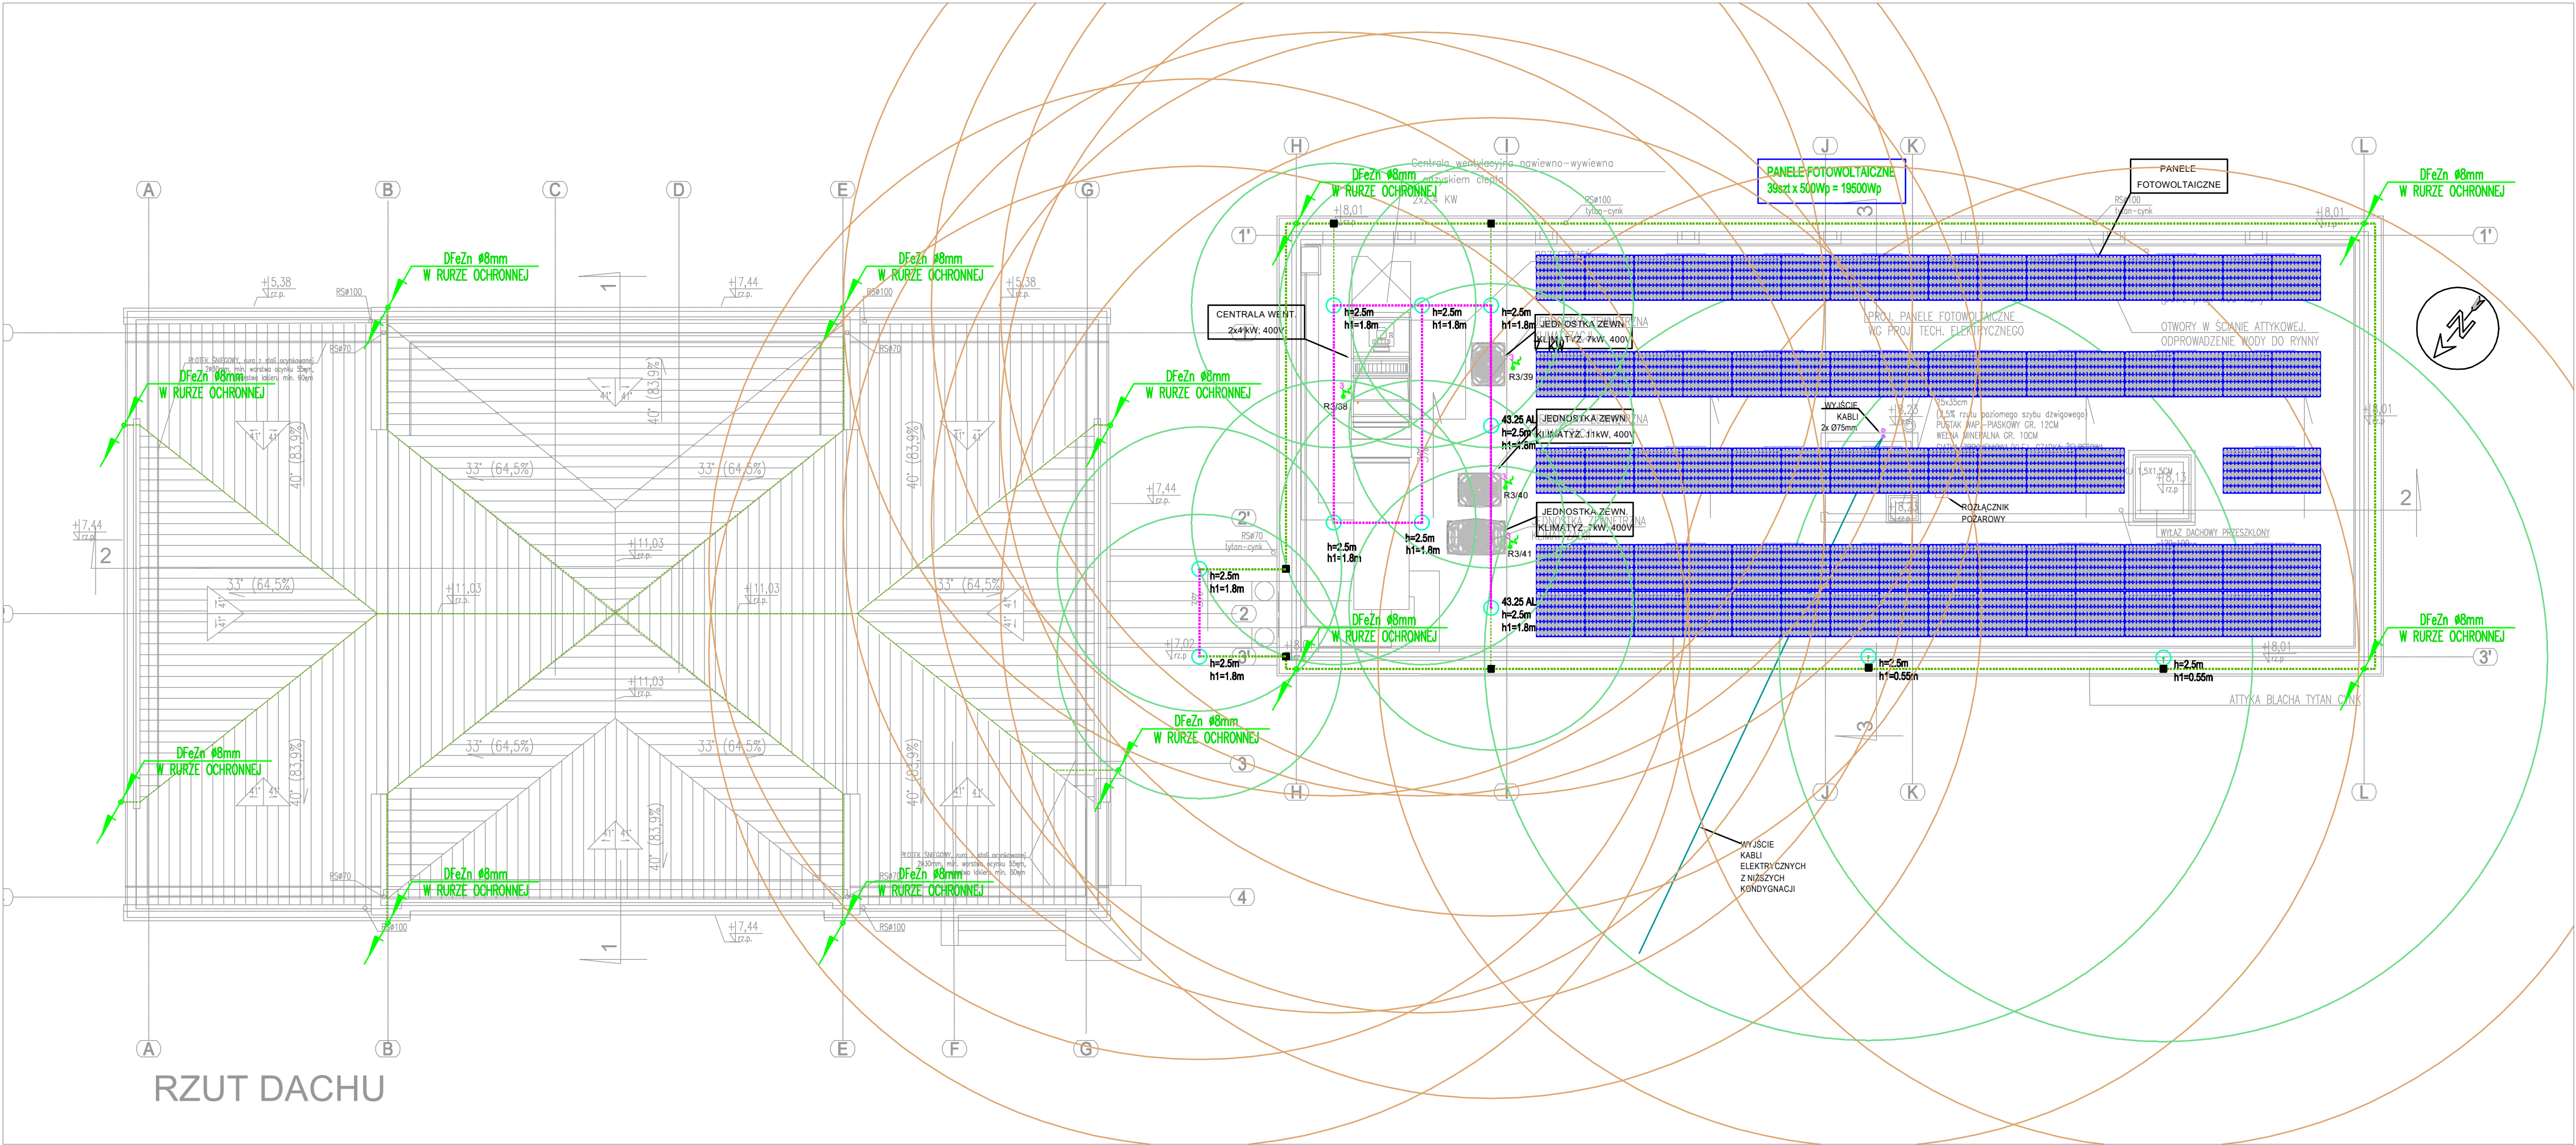
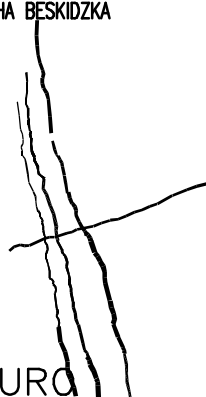


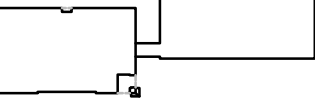

ULICA MICKIEWICZA 9A 34-200 SUCHA BĘSKIDZKA  BIURO ARCHITEKT KACZMARCZYK	NR RYS.	PRZEDMIOT RYSUNKU	
	E-5.1	PLAN INSTALACJI ODGROMOWEJ NA DACHU BUDYNKU MUZEUM	
	SKALA		
	1:100		
	KOD	BRANŻA	STADIUM
2103/IE	INSTALACJE ELEKTRYCZNE	PROJ. TECHNICZNY	
PROJEKTANT		SPRAWDZAJĄCY	
IMIĘ I NAZWISKO, SPECJALNOŚĆ, NR UPRAWNIEŃ, PODPIS			
mgr inż. PAWEŁ WOSZCZEK UPRAWNIENIA NR MAP/0152/POOE/06		mgr inż. KRZYSZTOF ŁUSZCZ UPRAWNIENIA NR MAP/0376/PWBE/16	
UZGODNIENIA			

Ten plan jest moją intelektualną własnością. Zmierzanie, kopiowanie, i przekazywanie go osobom trzecim bez mojej zgody jest prawnie zabronione.