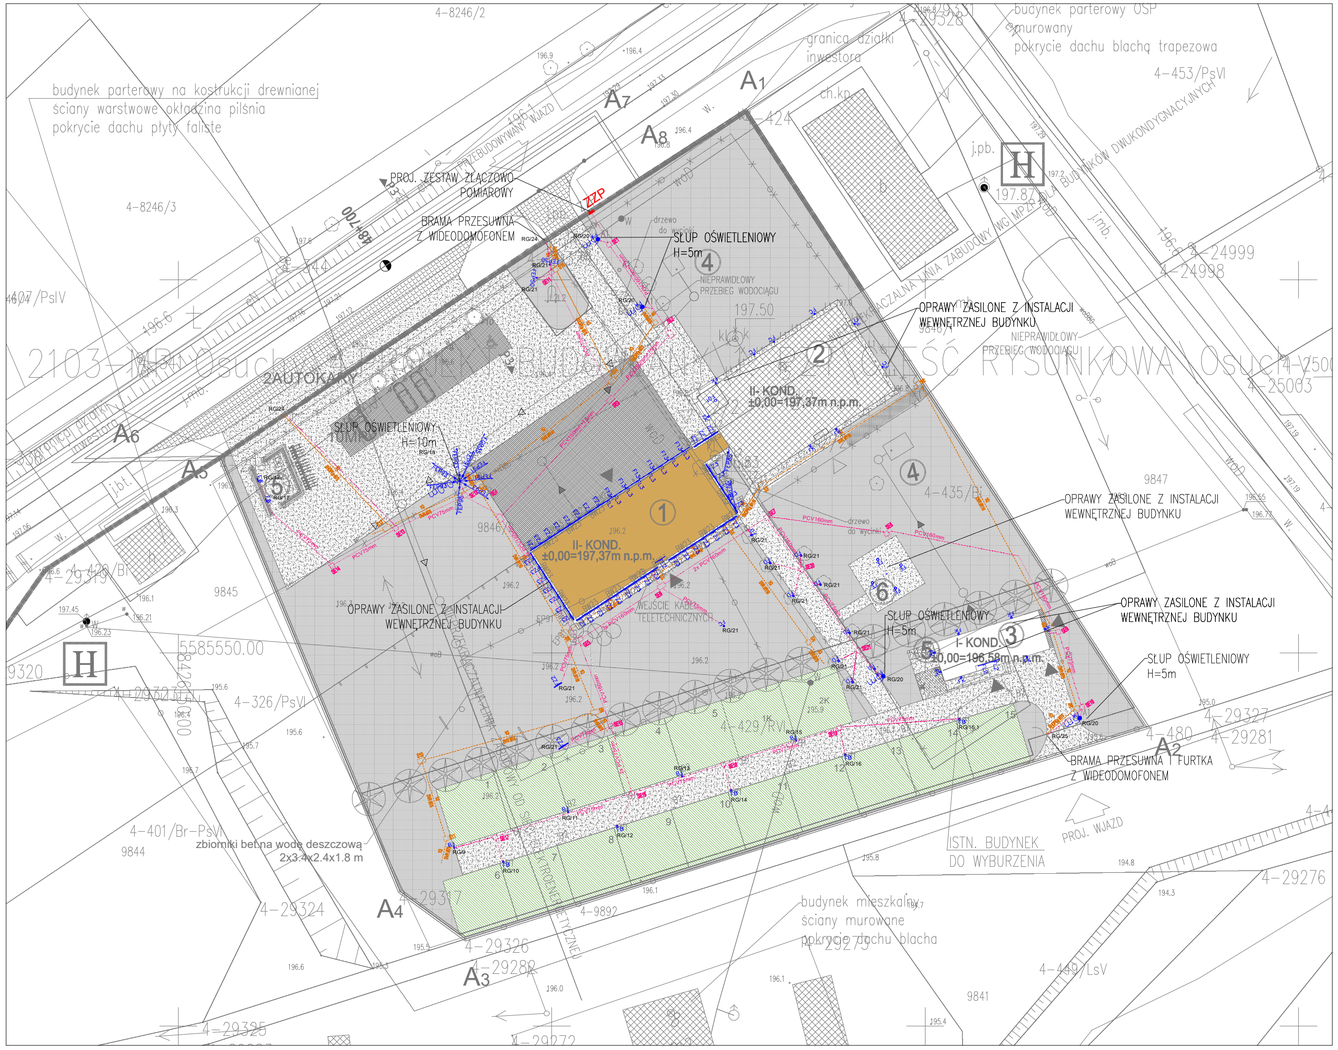

LEGENDA:

- PROJ. WEWNĘTRZNA INST. TELETECHNICZNA
- PROJ. TRASA KABLA NN, INST. WEWNĘTRZNA
- ZZP - ZESTAW ZŁĄCZOWO-POMIAROWY
- GRANICA OPRACOWANIA ORAZ WŁASNOŚCI: PGE DYSTRYBUCJA SA - INWESTOR

STUDNIE INSTALACJI ELEKTRYCZNEJ

- STUDNIA SK1
- STUDNIA SKR1

- 10.0m SŁUP KOMPOZYTOWY, H=10m, BEZ FUNDAMENTU
- 5m SŁUP KOMPOZYTOWY, H=5m, BEZ FUNDAMENTU

UWAGA
1. KABLE UKŁADAĆ W RURACH PCV O ŚRERDNICY 160mm i 75mm
2. INSTALACJĘ WYKONAĆ WG NORMY N-SEP-E-004

LEGENDA:

1. PROJEKTOWANY BUDYNEK
2. ISTNIEJĄCY BUDYNEK DO PRZEBUDOWY
3. PROJ. TOALETY
4. 2XPROJ. SZCZELNY, ŻELBETOWY ZBIORNIK NA NIECZYSTOŚCI CIEKŁE (PREFABRYKOWANY)
5. MIEJSCE GROMADZENIA ODPADÓW STAŁYCH
6. WOLNOSTOJĄCA ALTANA

- PROJEKTOWANY / PRZEBUDOWYWANY WJAZDU NA DZIAŁKĘ
- PROJEKTOWANE WEJŚCIA
- ISTNIEJĄCE WEJŚCIE
- A_1 - A_8 ZAKRES OPRACOWANIA = OBSZAR ODDZIAŁYWANIA INWESTYCJI
- LINIE ROZGRANICZAJĄCE
- GRANICE DZIAŁEK
- PROJ. OGRODZENIE
- X ELEMENTY WYBURZANE, LIKWIDOWANE
- ISTNIEJĄCA ZABUDOWA
- UTWARDZENIE
- POWIERZCHNIA BETONOWA
- TEREN ZIELONY
- POLE NAMIOTOWE 15 STANOWISK I 2K KAMPERÓW POWIERZCHNIA BIOLOGICZNIE CZYNNA
- DRZEWA PRZEWIDZIANE DO WYCINKI
- PROJEKTOWANE NASADZENIA DRZEW IGLASTYCH
- H ISTN. HYDRANT

ULICA MICKIEWICZA 9A 34-200 SUCHA BESKIDZKA	NR RYS.	PRZEDMIOT RYSUNKU	
BIURO ARCHITEKT KACZMARCZYK	E-1.0	PLAN ZAGOSPODAROWANIA TERENU	
	SKALA 1:100		
	KOD 2103/ IE	BRANŻA INSTALACJE ELEKTRYCZNE	STADIUM PROJ. TECHNICZNY

PROJEKTANT	SPRAWDZAJĄCY
IMIĘ I NAZWISKO, SPECJALNOŚĆ, NR UPRAWNIEŃ, PODPIS	
mgr inż. PAWEŁ WOSZCZEK UPRAWNIENIA NR MAP/0152/POOE/06	mgr inż. KRZYSZTOF ŁUSZCZ UPRAWNIENIA NR MAP/0376/PWBE/16

UZGODNIENIA

DATA 15.11.2021 INDEKS A

NAZWA OBIEKTU BUDOWLANEGO	PRZEBUDOWA I ROZBUDOW BUDYNKU DAWNEJ SZKOŁY NA ODDZIAŁ MUZEUM ZIEMI BŁGORAJSKIEJ W OSUCHACH
ADRES OBIEKTU BUDOWLANEGO	DZ.NR 9846/2, 9892, 8323/1, JEDNOSTKA EWID. 060209_2 ŁUKOWA, OBRĘB OSUCHY

Ten plan jest moją intelektualną własnością. Zmienianie, kopiowanie, i przekazywanie go osobom trzecim bez mojej zgody jest prawnie zabronione.