
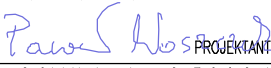



	A	B	C	D	E	F
8						
7						
6						
5						
4						
3						
2						
1						
	A	B	C	D	E	F


ROZDZIELNICA R3 BILANS MOCY ZASILANIE PODSTAWOWE
Pinst = 54kW Kz = 0,75 cos = 0,8 Pobl = 40kW lobl = 72A

OCHRONA PRZED PORAŻENIEM ELECTRIC SHOCK PROTECTION
SAMOCZYNNE WYŁĄCZENIE ZASILANIA AUTOMATIC SHUT-DOWN OF SUPPLY

BIURO ARCHITEKT KACZMARCZYK UL. MICKIEWICZA 9A 34 - 200 SUCHA BESKIDZKA		
	ROZDZIELNICA PIĘTROWA R3 - NAZWA I SKALA RYSUNKU	
	PRZEBUDOWA I ROZBUDOW BUDYNKU DAWNEJ SZKOŁY NA ODDZIAŁ MUZEUM ZIEMI BIŁGORAJSKIEJ W OSUCHACH, DZ.NR 9846/2, 9892, 8323/1, JEDNOSTKA EWID. 060209_2 ŁUKOWA, OBRĘB OSUCHY INW. POWIAT BIŁGORAJSKI, ZARZĄD POWIATU W BIŁGORAJU UL.T.KOŚCIUSZKI 94, 23-400 BIŁGORAJ	
STADIUM: PROJ. TECHNICZNY		BRANŻA: INSTALACJE ELEKTRYCZNE
17.12.2021 INDEKS A E-2.5 RYS.	mgr inż. PAWEŁ WOSZCZEK MAP/0152/POOE/06 	 mgr inż. KRZYSZTOF ŁUSZCZ MAP/0376/PWBE/16 SPRAWDZAJĄCY
Ten plan jest moją intelektualną własnością. Zmienianie, kopiowanie, i przekazywanie go osobom trzecim bez mojej zgody jest prawnie zabronione.		

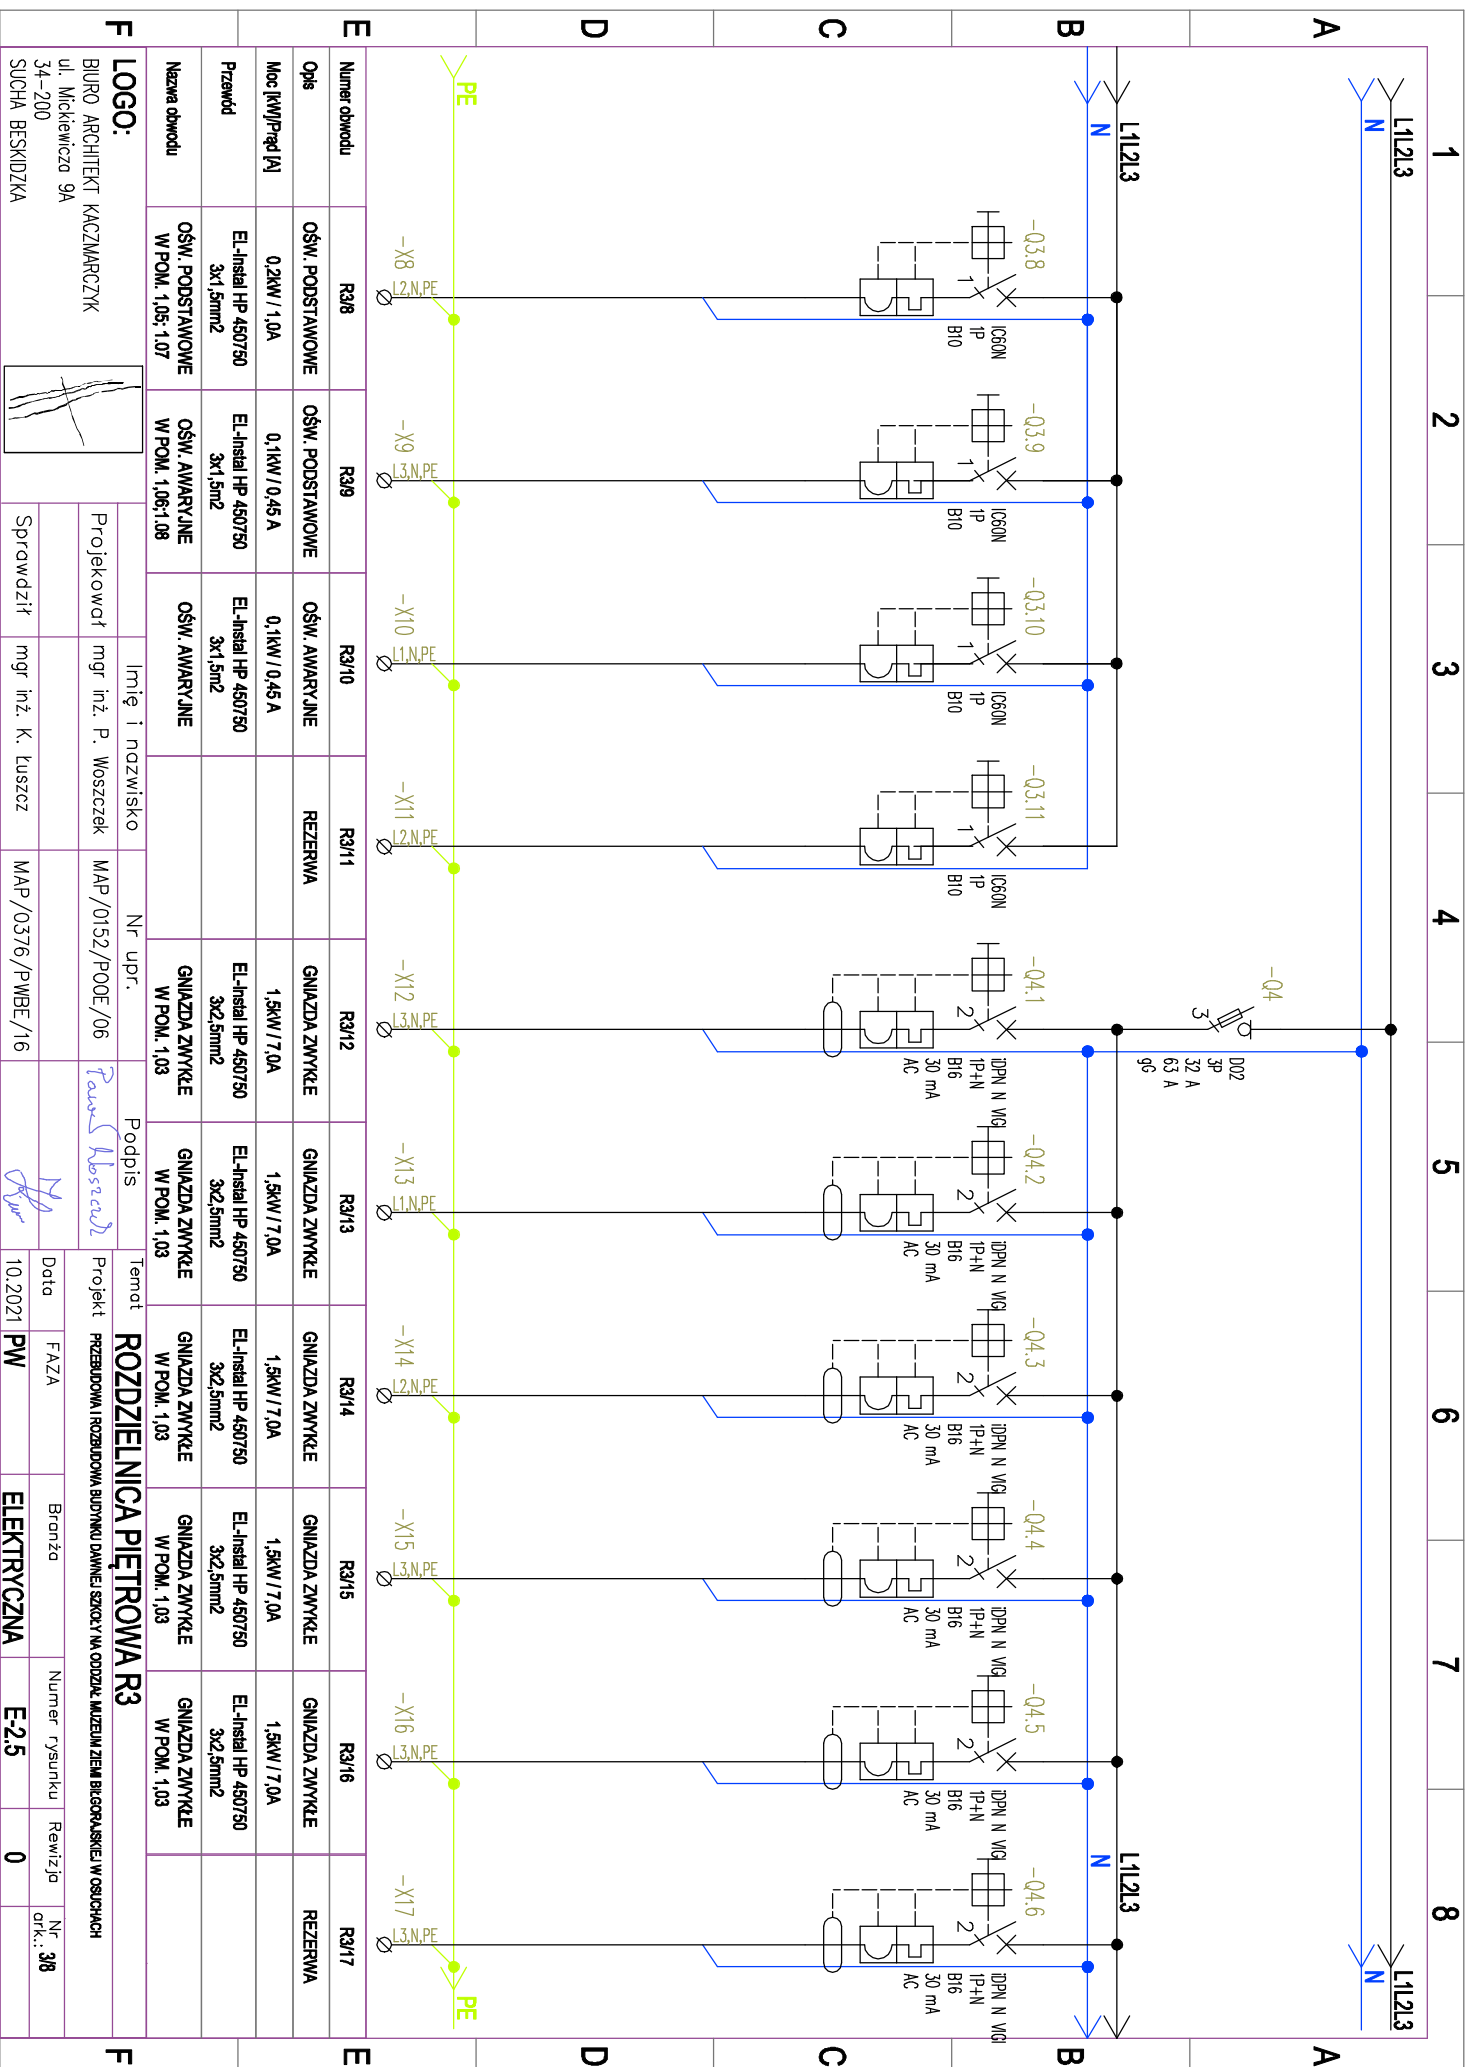

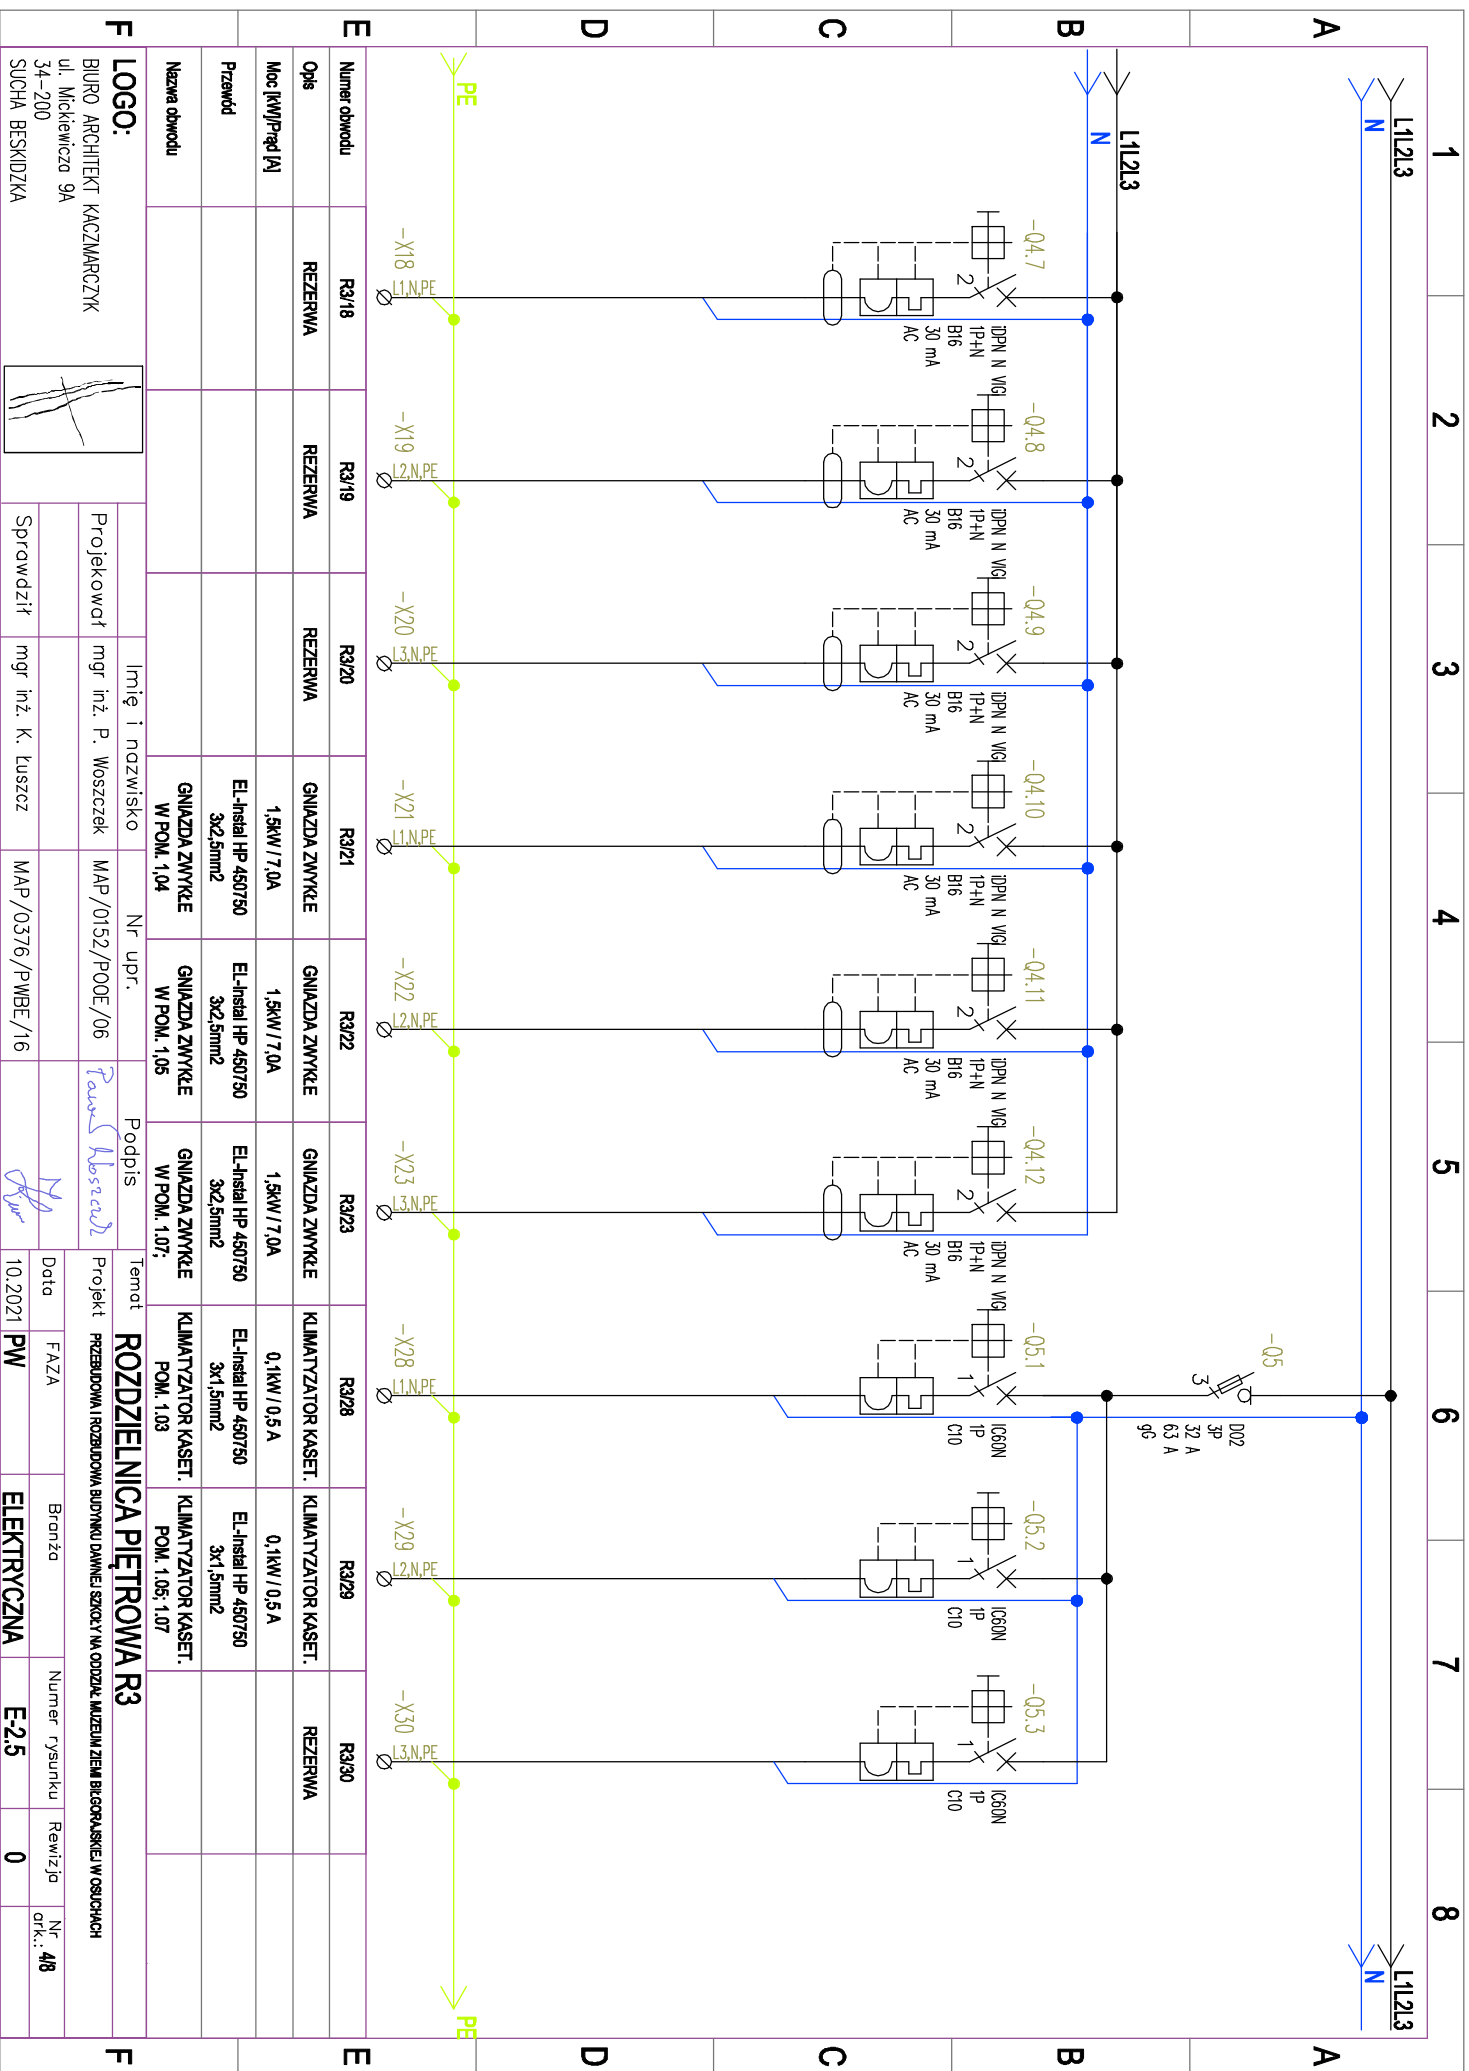

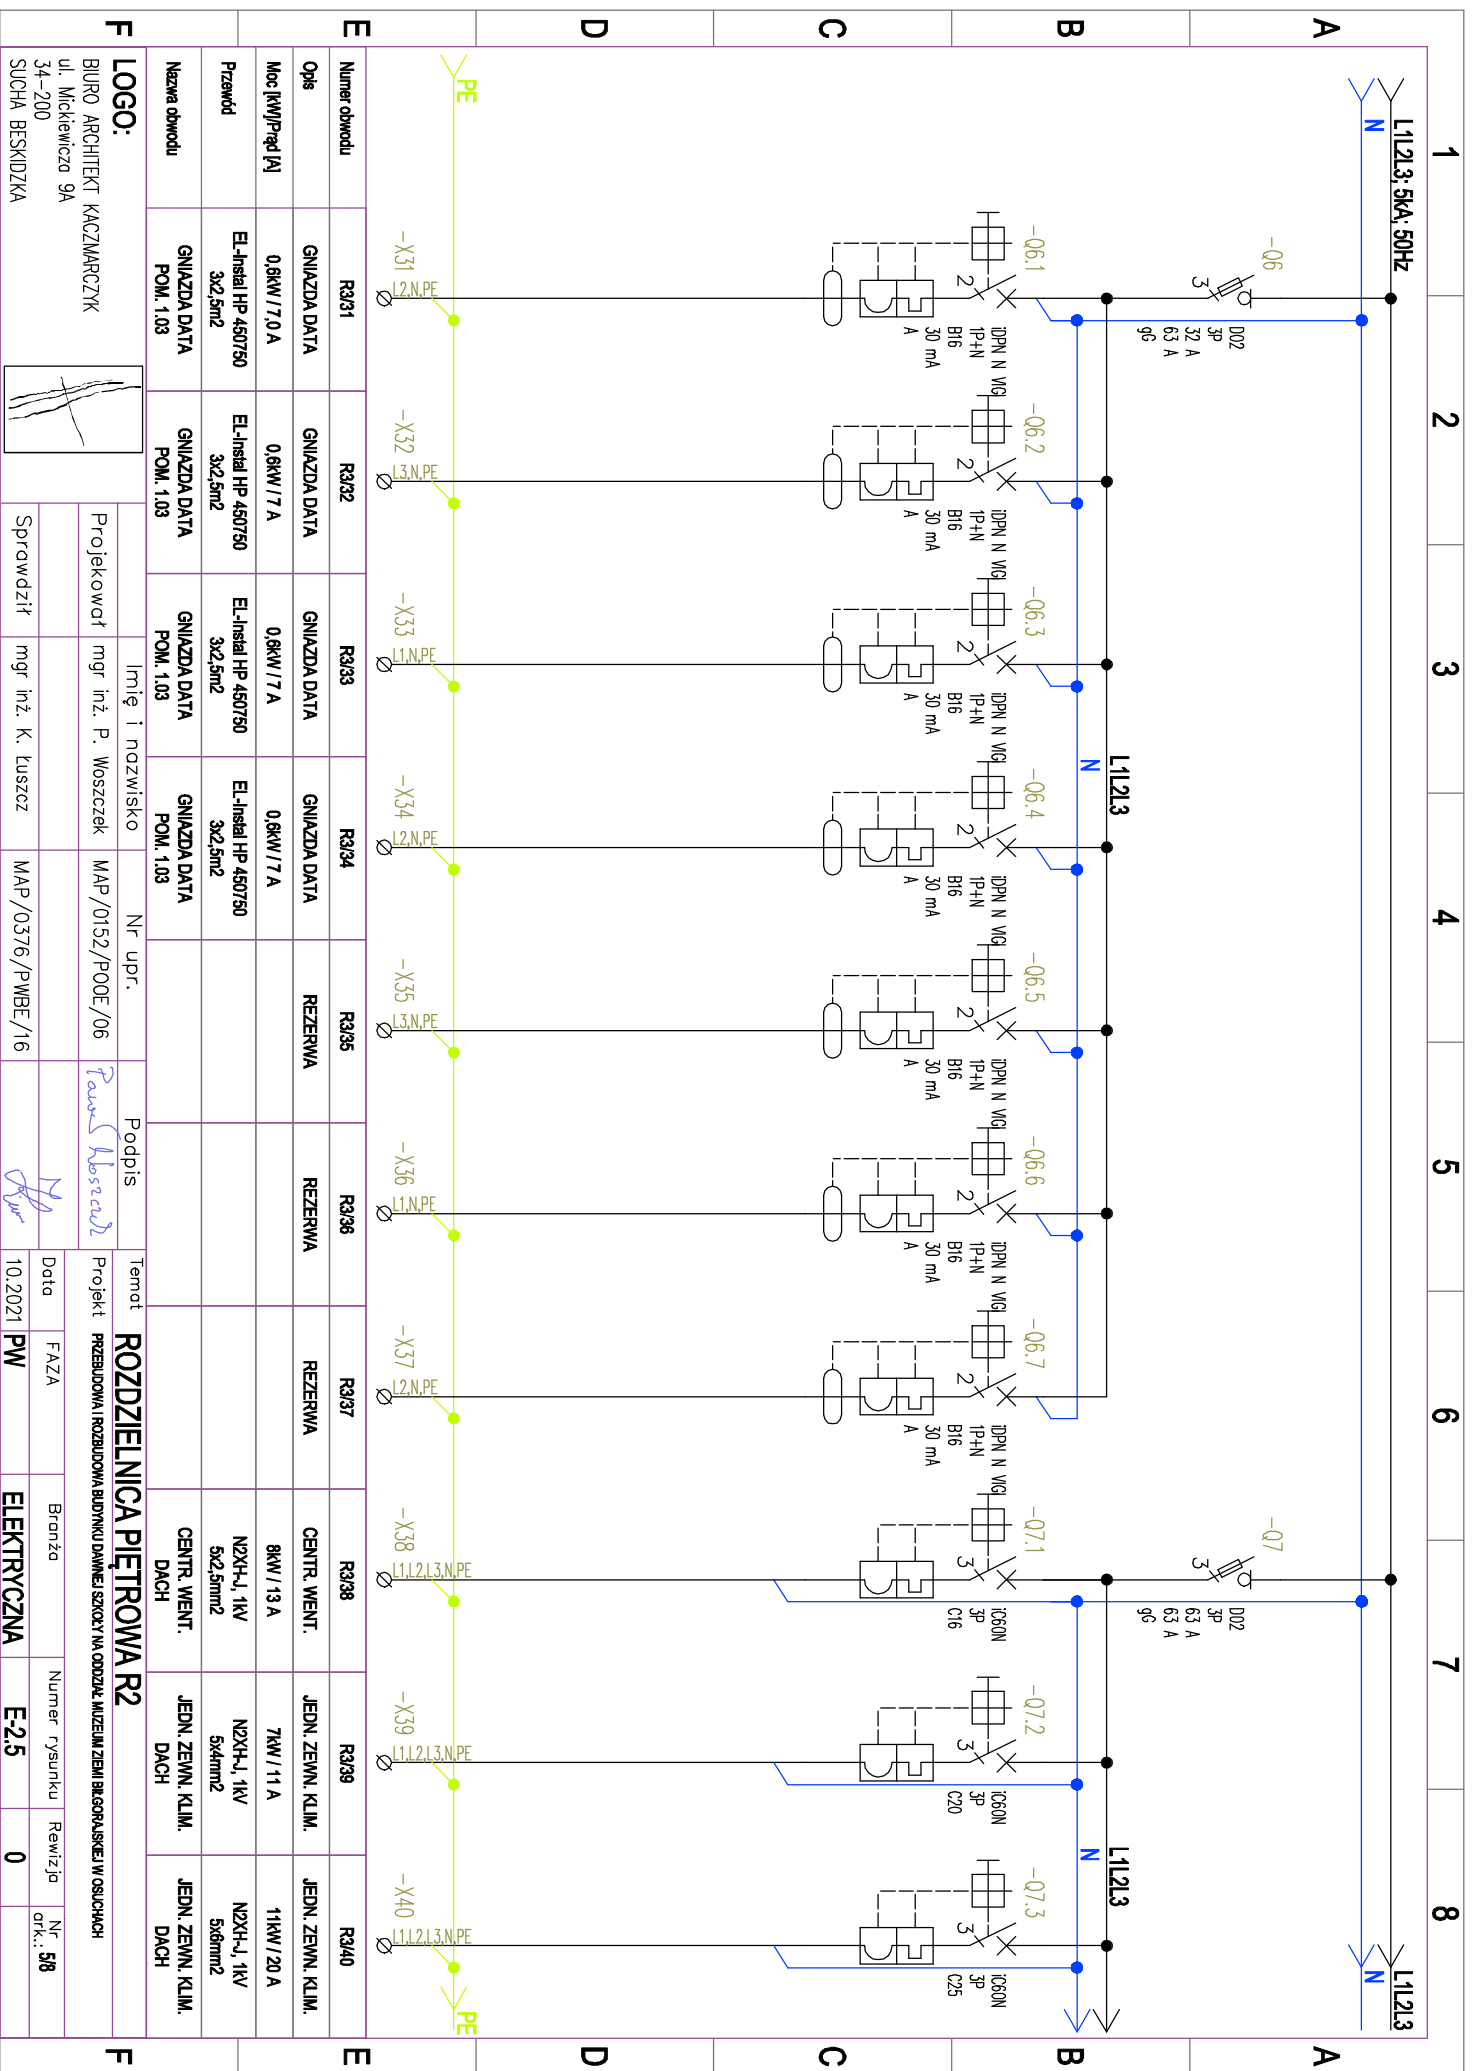

1

2

3

4

5

6

7

8

L1L2L3; 5kV; 50Hz

N

L1L2L3

N

A


A

L1L2L3

N

B

B

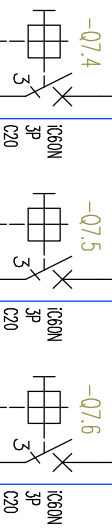


C

C

D

D

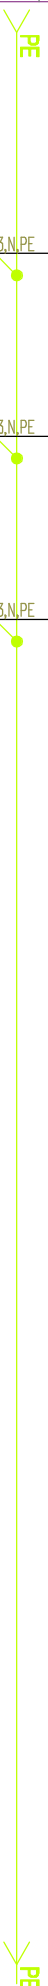


E

E

Numer obwodu	R3/41	R3/42	R3/43
Opis	JEDN. ZEWN. KLIM.	REZERWA	REZERWA
Moc [kW/Prąd [A]	7kW / 11 A		
Przewód	N2x4-L, 1kV 5x4mm ²		
Nazwa obwodu	JEDN. ZEWN. KLIM. DACH		

F LOGO:


BIURO ARCHITEKT KACZMARCZYK
ul. Mickiewicza 9A
34-200
SUCHA BESKIDZKA

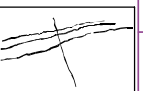


Imię i nazwisko	Nr upr.	Podpis
mgr inż. P. Woszczek	MAP/0152/POOE/06	<i>Paweł Woszczek</i>
Sprawdził	mgr inż. K. Łuszcz	MAP/0376/PWBE/16
		<i>K. Łuszcz</i>

Temat	ROZDZIELNICA PIĘTROWA R2
Projekt	PRZEBUDOWA I ROZBUDOWA BUDYNKU DAWNEJ SZKOŁY NA ODDZIAŁ MUZEUM ZIEMI BESKIDZKIEJ W OSOCHACH
Data	10.2021
FAZA	PW
Branża	ELEKTRYCZNA
Numer rysunku	E-2.5
Rewizja	0
Nr ark.	88


F

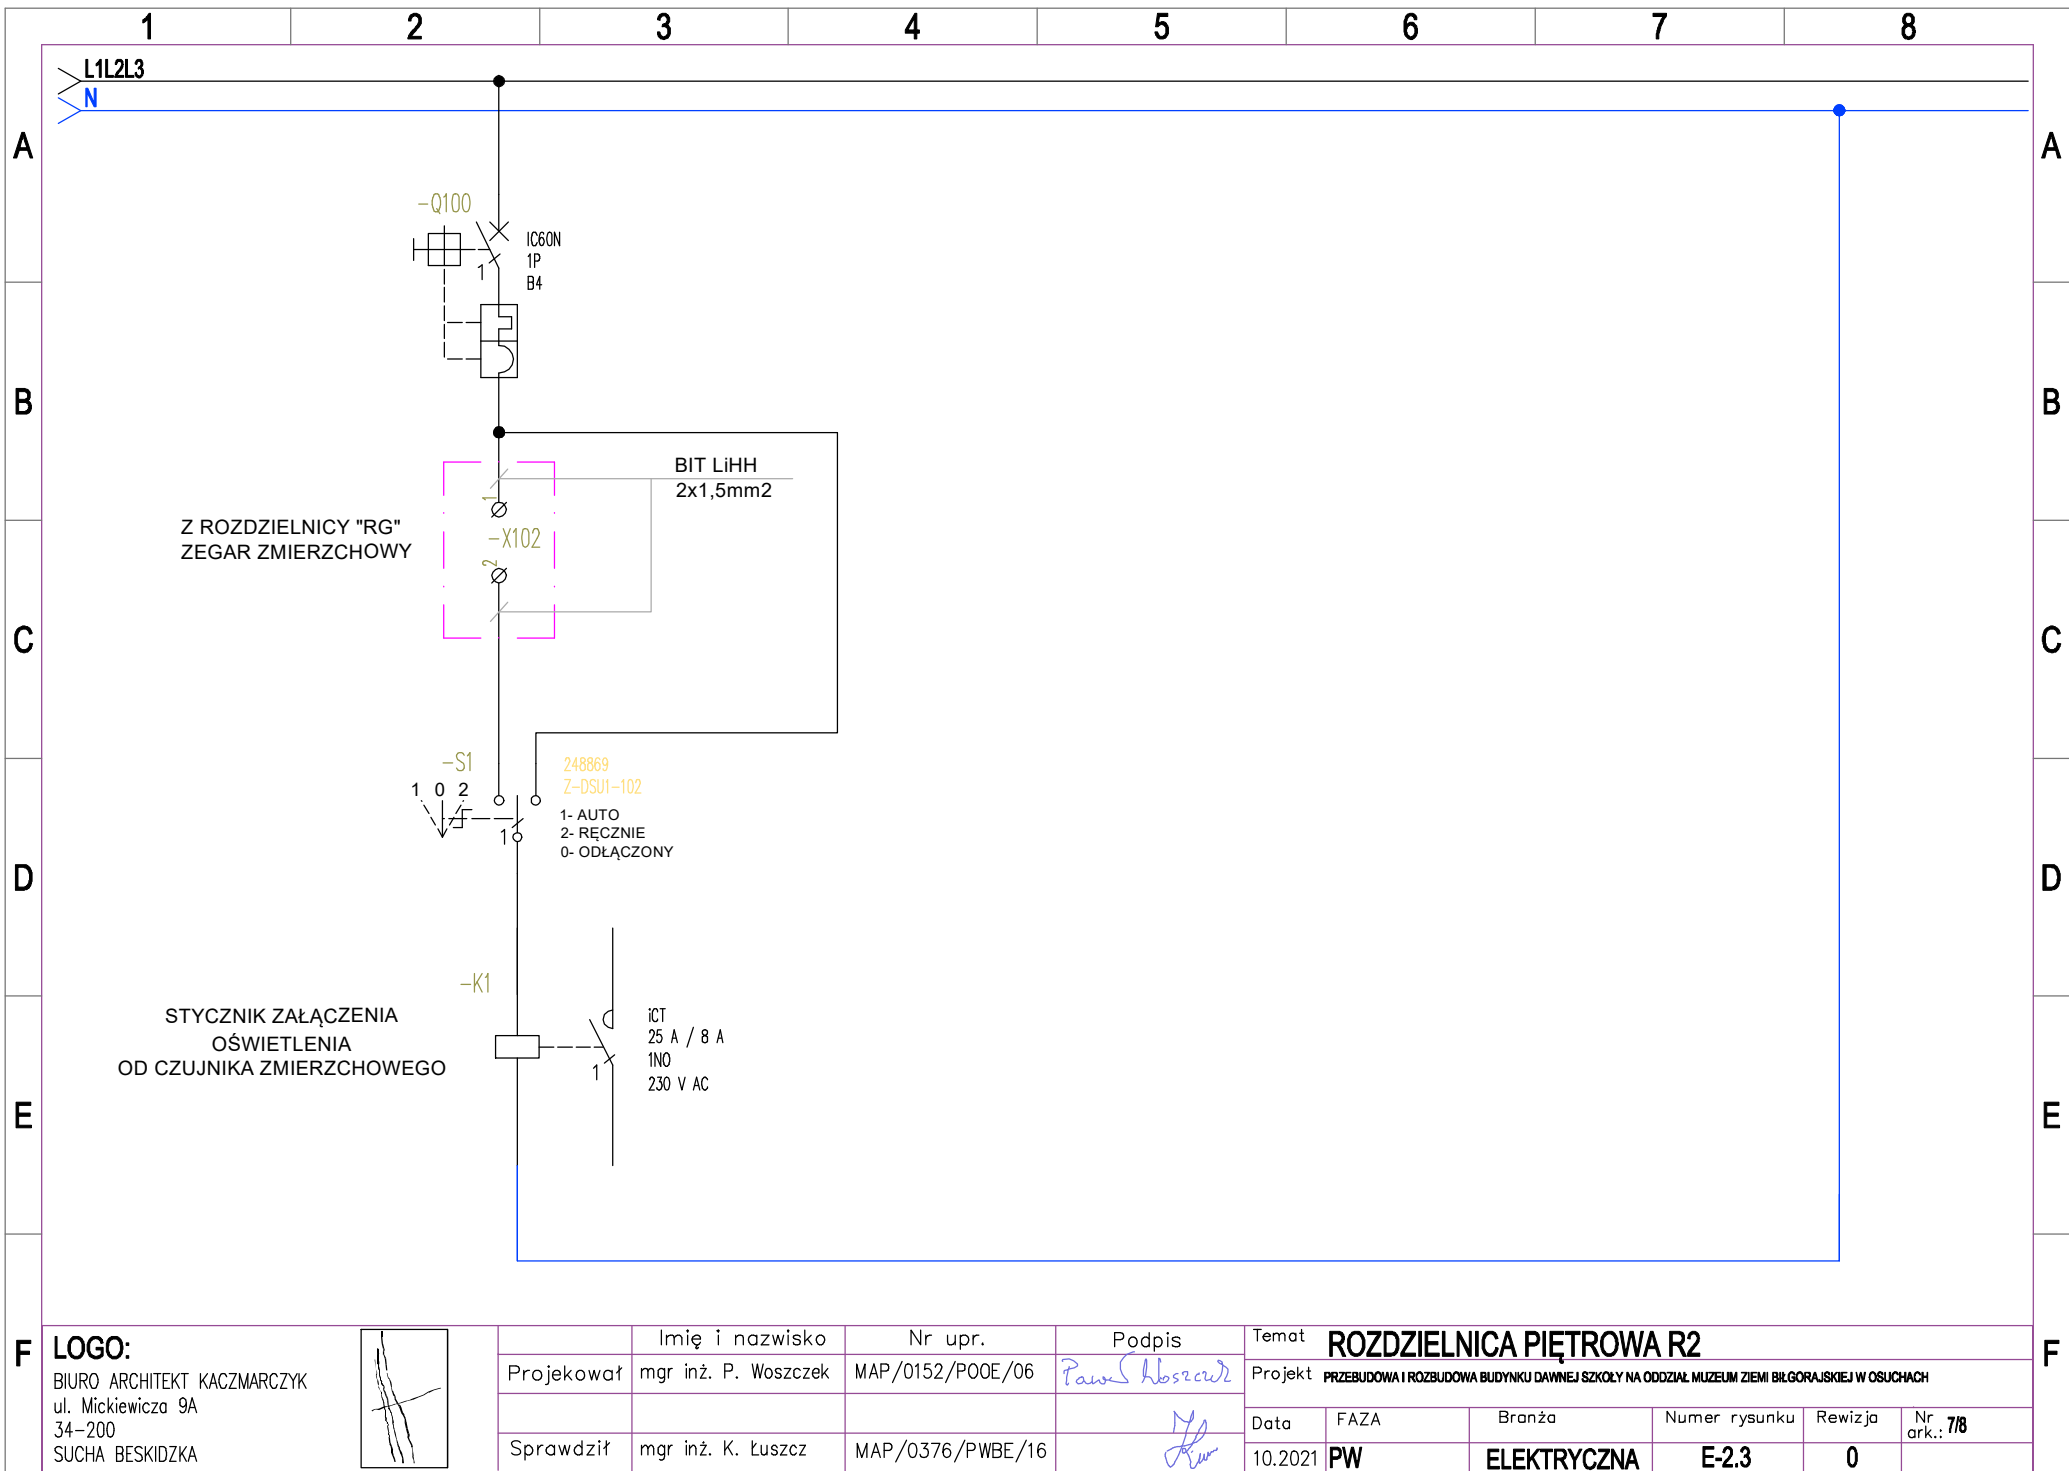

ROZDZIELNICA R3

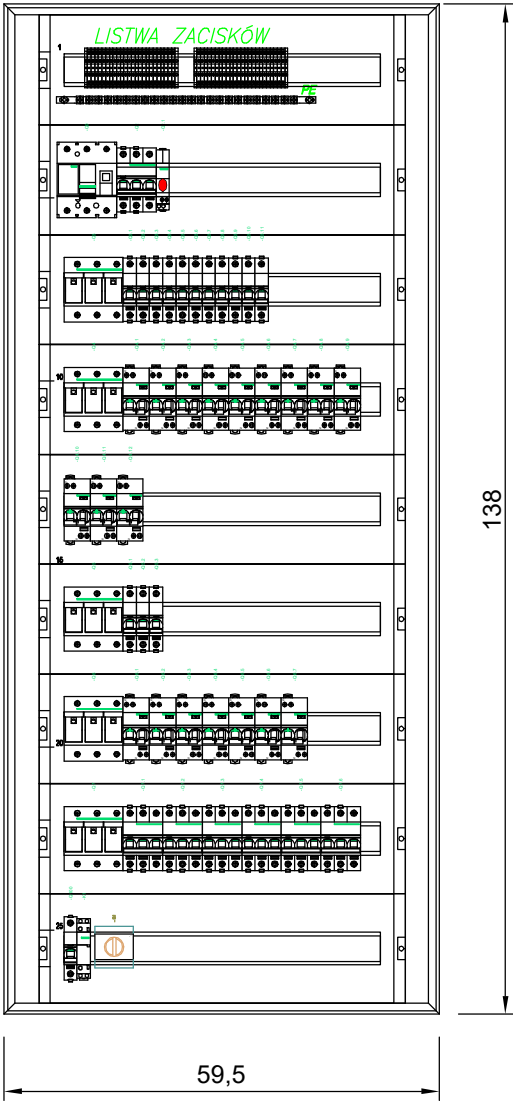

Rozdzielnica: R3	
Typ obudowy:	wisząca
Klasa izolacji:	I klasa izolacji
Stopień ochrony IP:	30
Stopień ochrony IK:	08
Układ sieci:	TN-S
Napięcie znamionowe:	230/400V
Prąd znamionowy:	160 A
Prąd Icw:	10 kA
Zasilanie:	góra
Odpływy:	góra
Forma wygradzeń:	--
Rozdzielnica wykonana zgodnie z normą IEC 61439-1&2.	

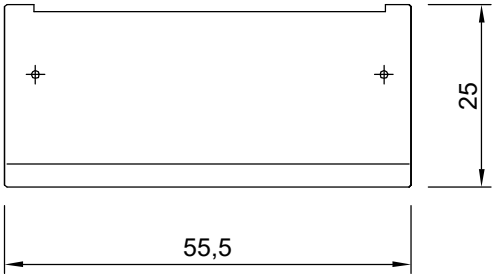

LOGO:
BIURO ARCHITEKT KACZMARCZYK
ul. Mickiewicza 9A
34-200
SUCHA BESKIDZKA



	Imię i nazwisko	Nr upr.	Podpis
Projekował	mgr inż. P. Woszczek	MAP/0152/POOE/06	<i>Paweł Woszczek</i>
Sprawdził	mgr inż. K. Łuszcz	MAP/0376/PWBE/16	<i>Krzysztof Łuszcz</i>

Temat ROZDZIELNICA PIĘTROWA R3					
Projekt PRZEBUDOWA I ROZBUDOWA BUDYNKU DAWNEJ SZKOŁY NA ODDZIAŁ MUZEUM ZIEMI BIŁGORAJSKIEJ W OSUCHACH					
Data	FAZA	Branża	Numer rysunku	Rewizja	Nr ark.: 8/8
10.2021	PW	ELEKTRYCZNA	E-2.5	0	