


	A	B	C	D	E	F
8						
7						
6						
5						
4						
3						
2						
1						
	A	B	C	D	E	F


ROZDZIELNICA RWC BILANS MOCY ZASILANIE PODSTAWOWE
Pinst = 56,8kW Kz = 0,6 cos = 1 Pobl = 34kW lobl = 49A


OCHRONA PRZED PORAŻENIEM

ELECTRIC SHOCK PROTECTION

SAMOCZYNNE WYŁĄCZENIE ZASILANIA
AUTOMATIC SHUT-DOWN OF SUPPLY

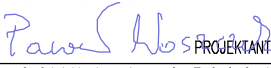BIURO ARCHITEKT KACZMARCZYK UL. MICKIEWICZA 9A/34 – 200 S.U.C.H.A. B.E.S.KIDZKA		
	ROZDZIELNICA PIĘTROWA RWC - NAZWA I SKALA RYSUNKU	
	PRZEBUDOWA I ROZBUDOW BUDYNKU DAWNEJ SZKOŁY NA ODDZIAŁ MUZEUM ZIEMI BIŁGORAJSKIEJ W OSUCHACH, DZ.NR 9846/2, 9892, 8323/1, JEDNOSTKA EWID. 060209_2 ŁUKOWA, OBRĘB OSUCHY INW. POWIAT BIŁGORAJSKI, ZARZĄD POWIATU W BIŁGORAJU UL.T.KOŚCIUSZKI 94, 23–400 BIŁGORAJ	
STADIUM: PROJ. TECHNICZNY		BRANŻA: INSTALACJE ELEKTRYCZNE
17.12.2021 INDEKS A E-2.6 RYS.	mgr inż. PAWEŁ WOSZCZEK MAP/0152/POOE/06  PROJEKTANT	mgr inż. KRZYSZTOF ŁUSZCZ MAP/0376/PWBE/16  SPRAWDZAJĄCY
Ten plan jest moją intelektualną własnością. Zmienianie, kopiowanie, i przekazywanie go osobom trzecim bez mojej zgody jest prawnie zabronione.		

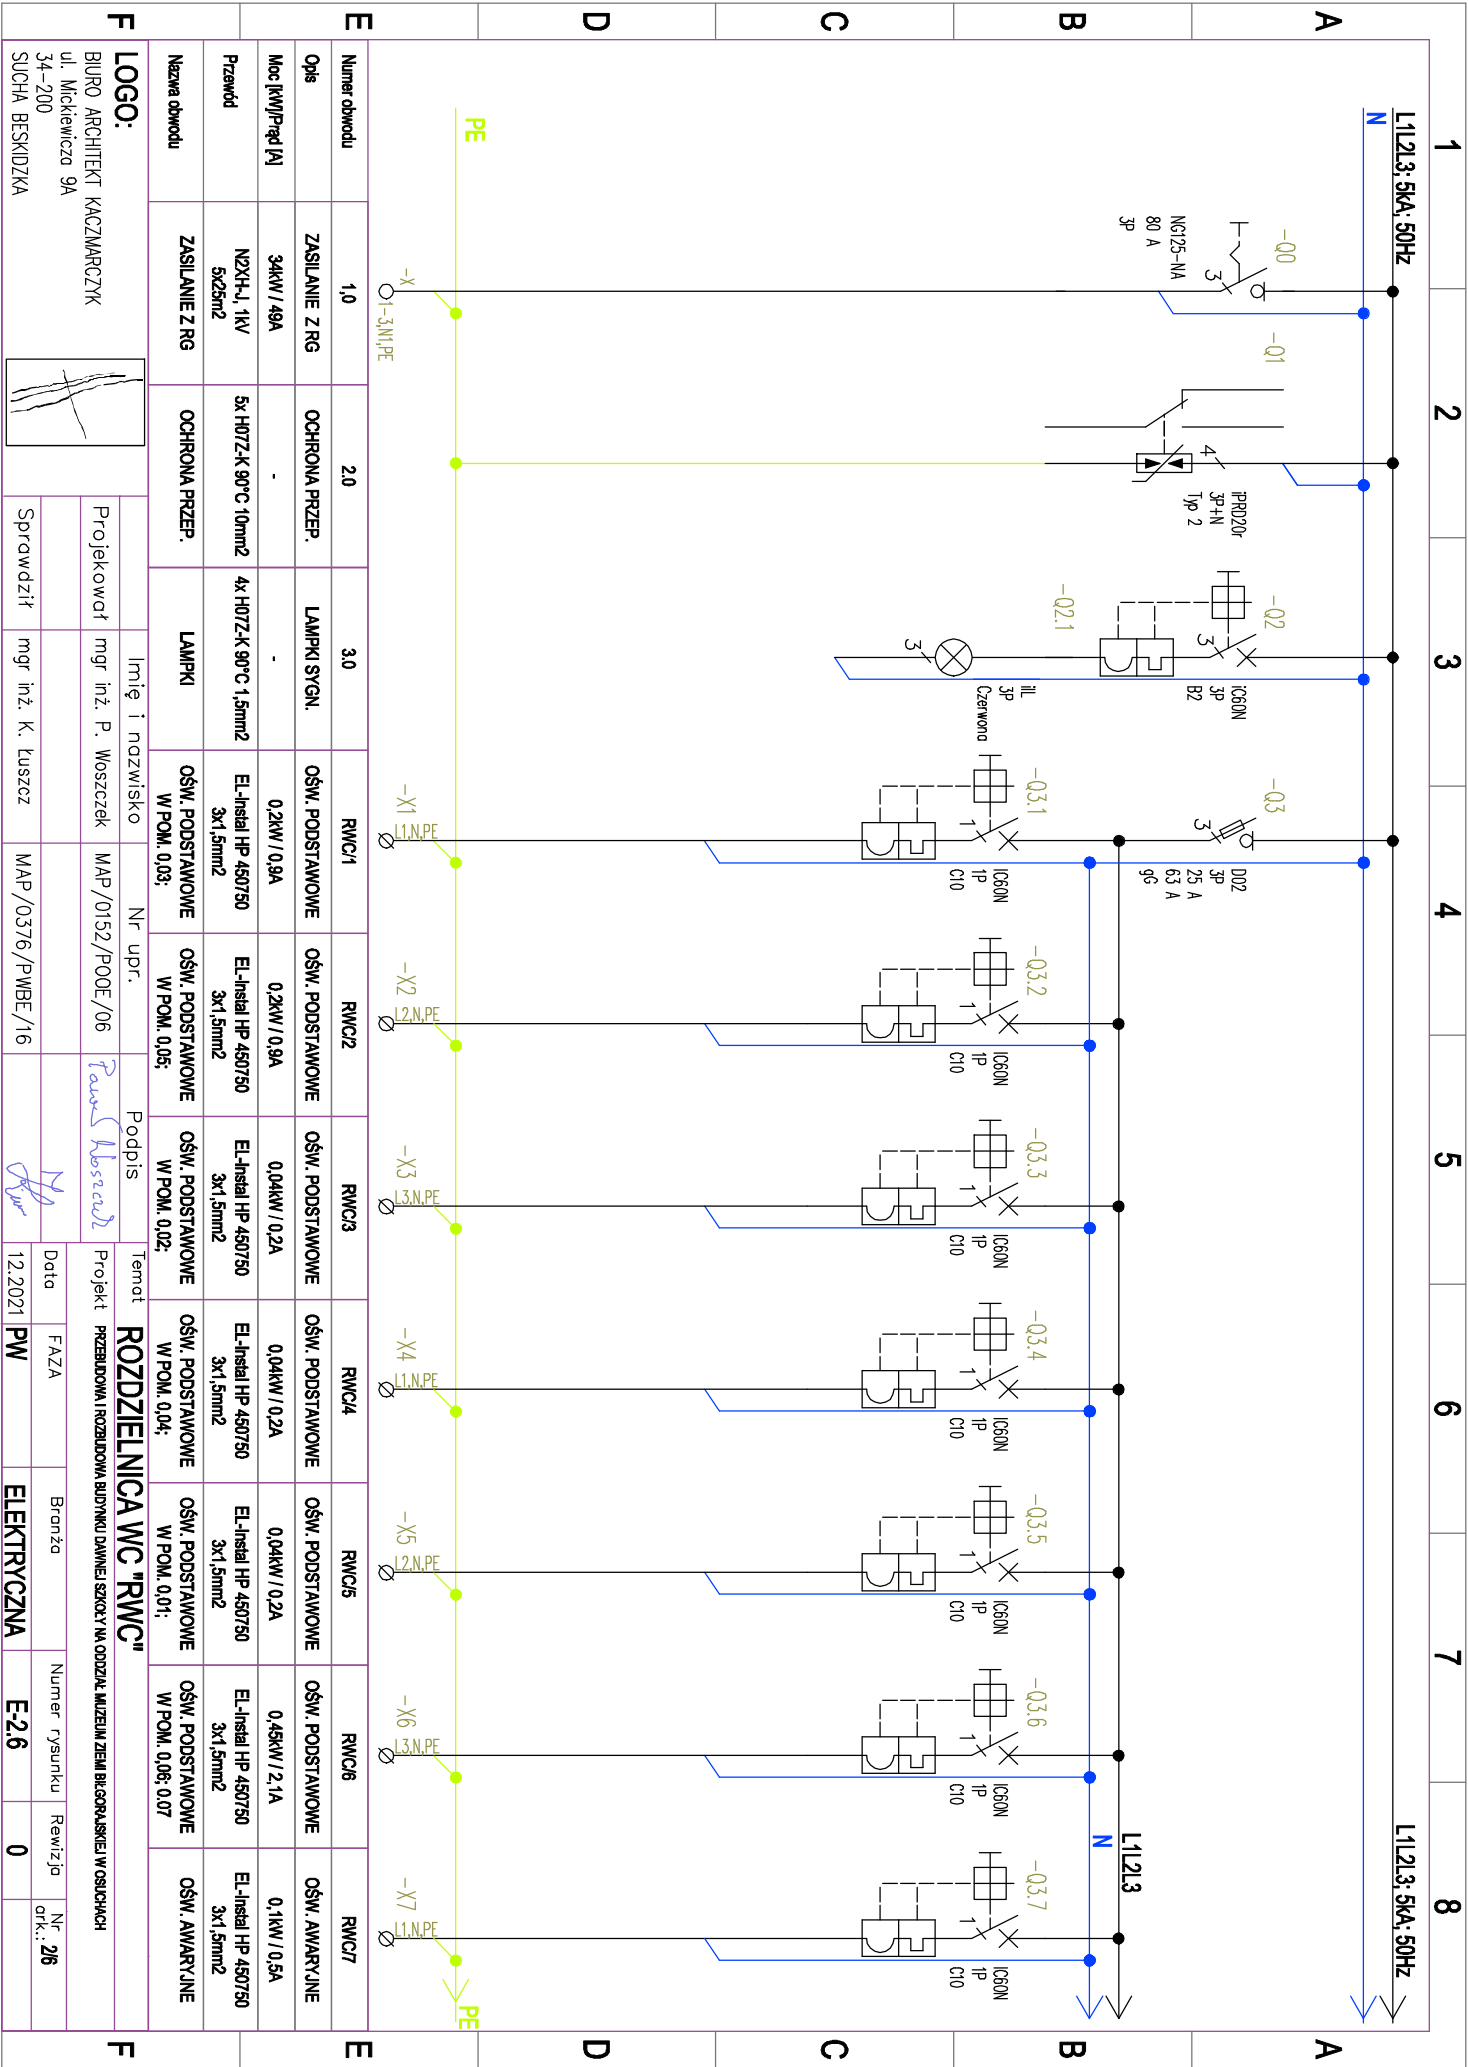


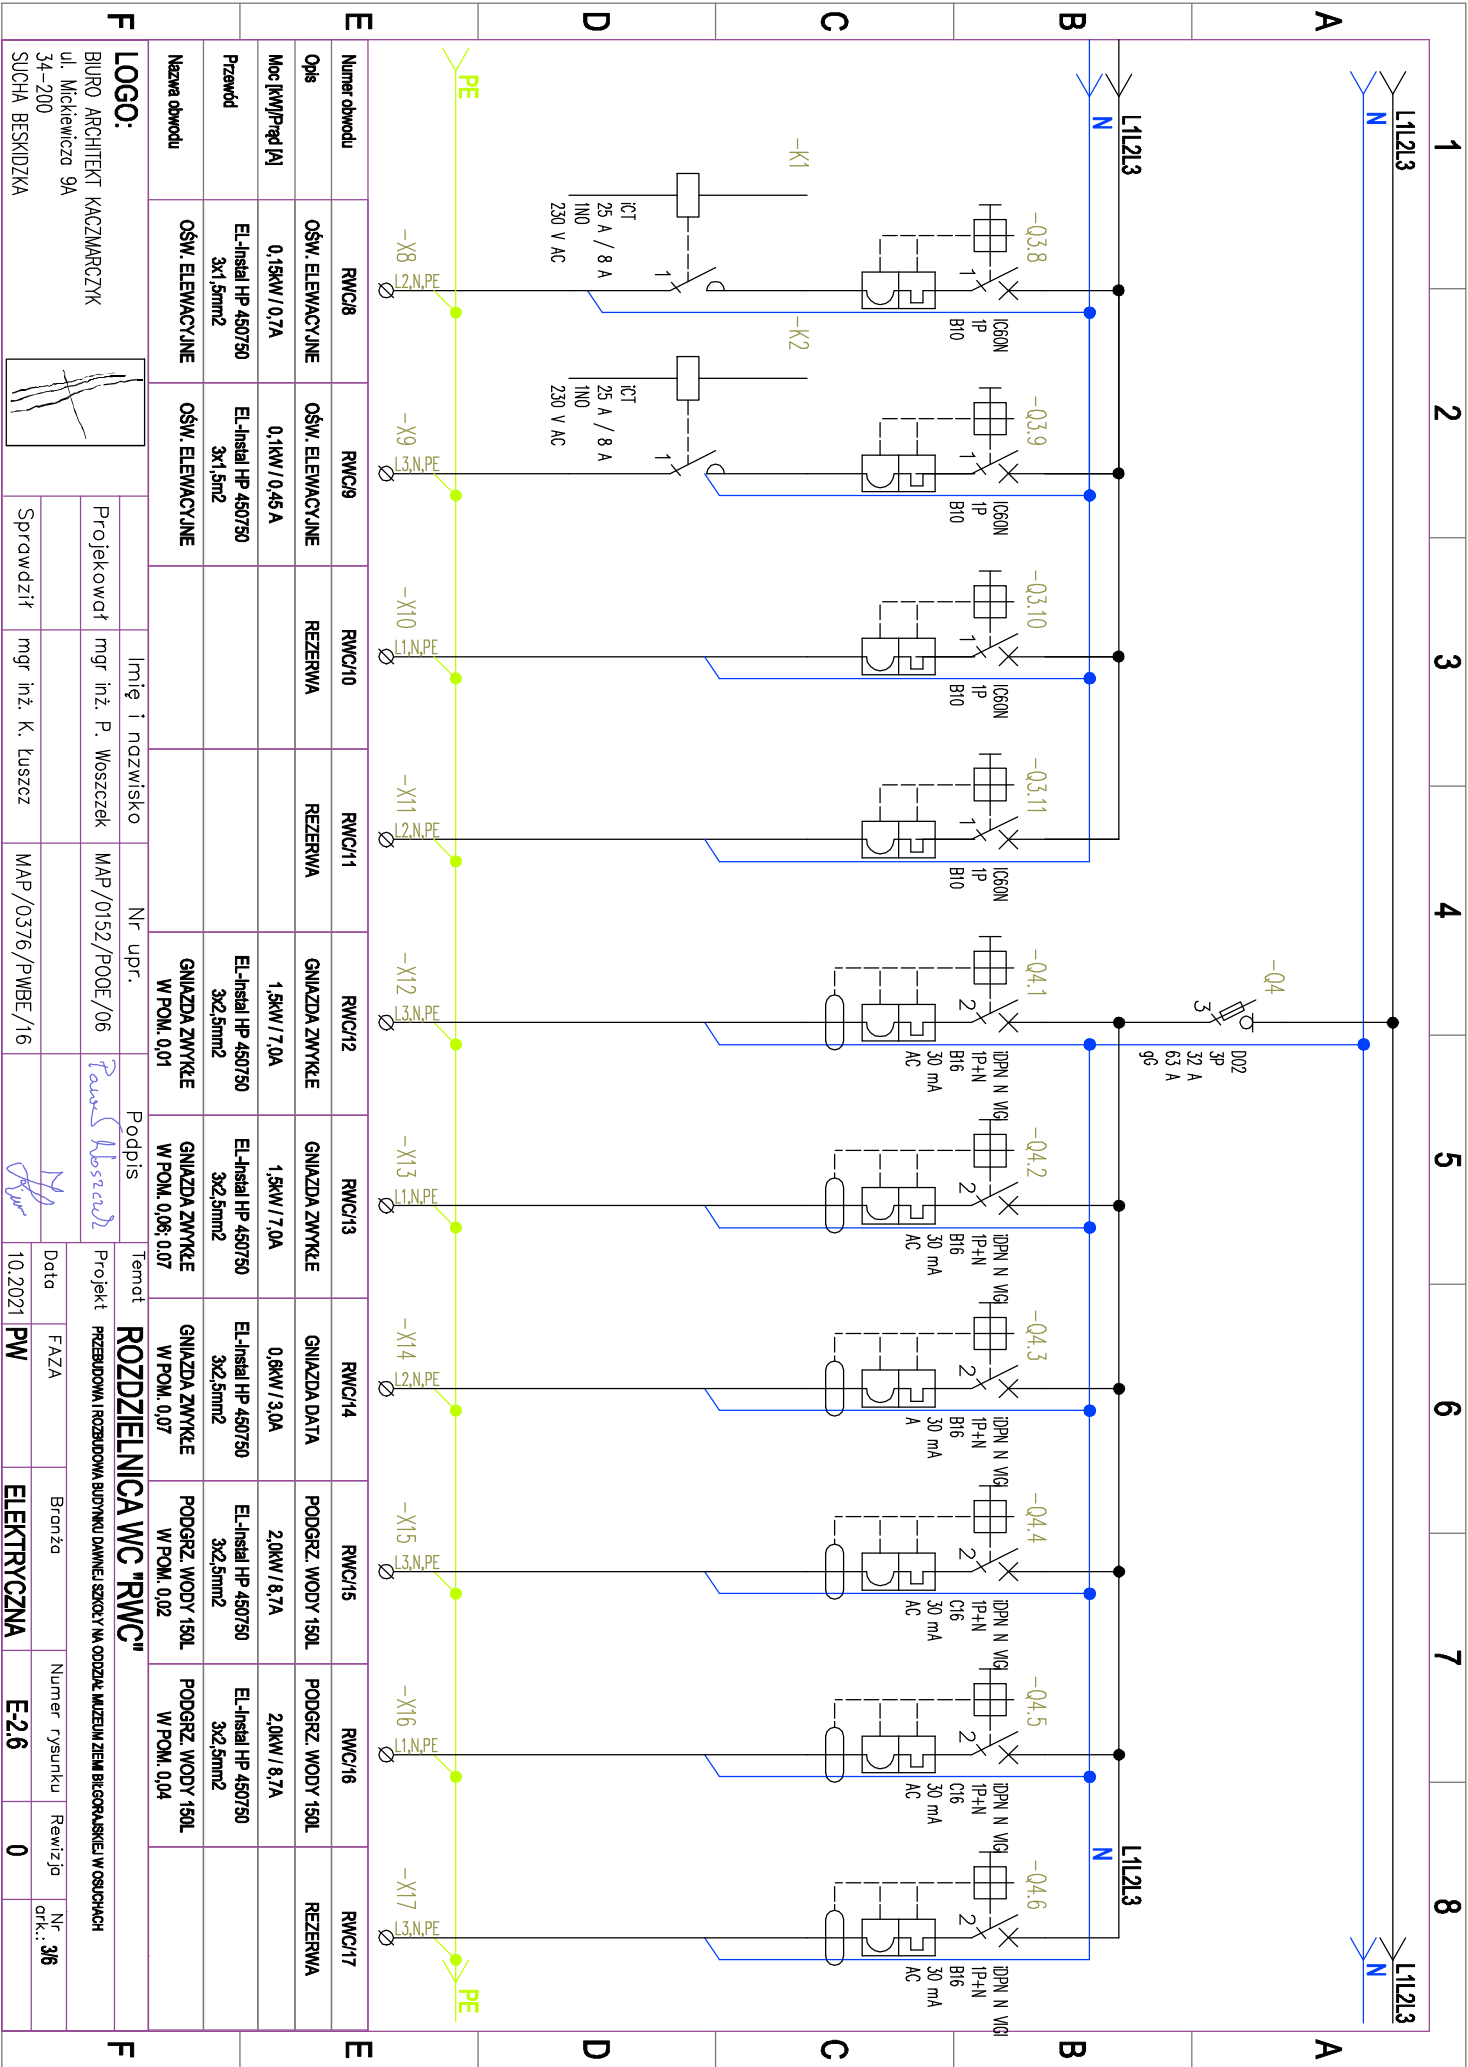

F

Logo:

BIURO ARCHITEKT KACZMARCZYK
ul. Mickiewicza 9A
34-200
SUCHA BESKIDZKA

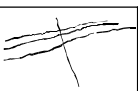

Projektant: mgr inż. P. Woszczek
Sprawdził: mgr inż. K. Łuszcz

MAP/0152/POOE/06
MAP/0376/PWBE/16

Podpis: *Pawel Woszczek*




Data: 10.2021
PW

Projekt: PRZEBUDOWA I ROZBUDOWA BUDYNKU DARMOWEJ SZKOŁY NA ODDZIAŁ MIEJSKĄ ZIEMI BRZEGOGRANSKIEJ W OSUCHACH

BRONZA

Numer rysunku: E-2.6
Revizja: 0
Nr ark.: 36

F

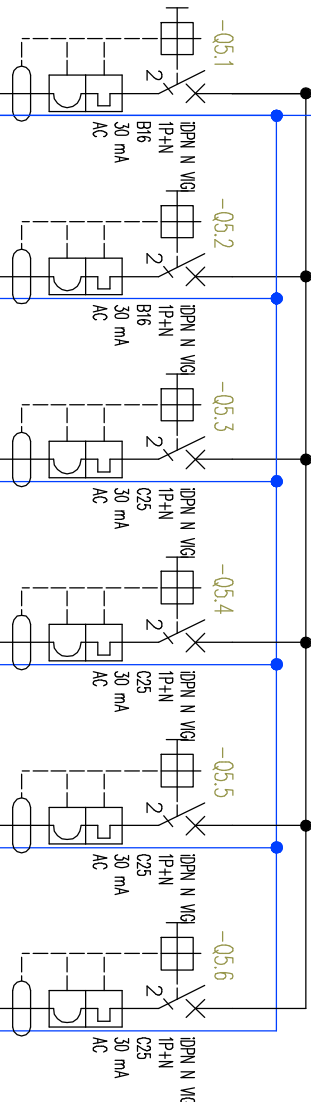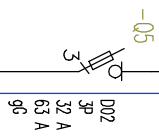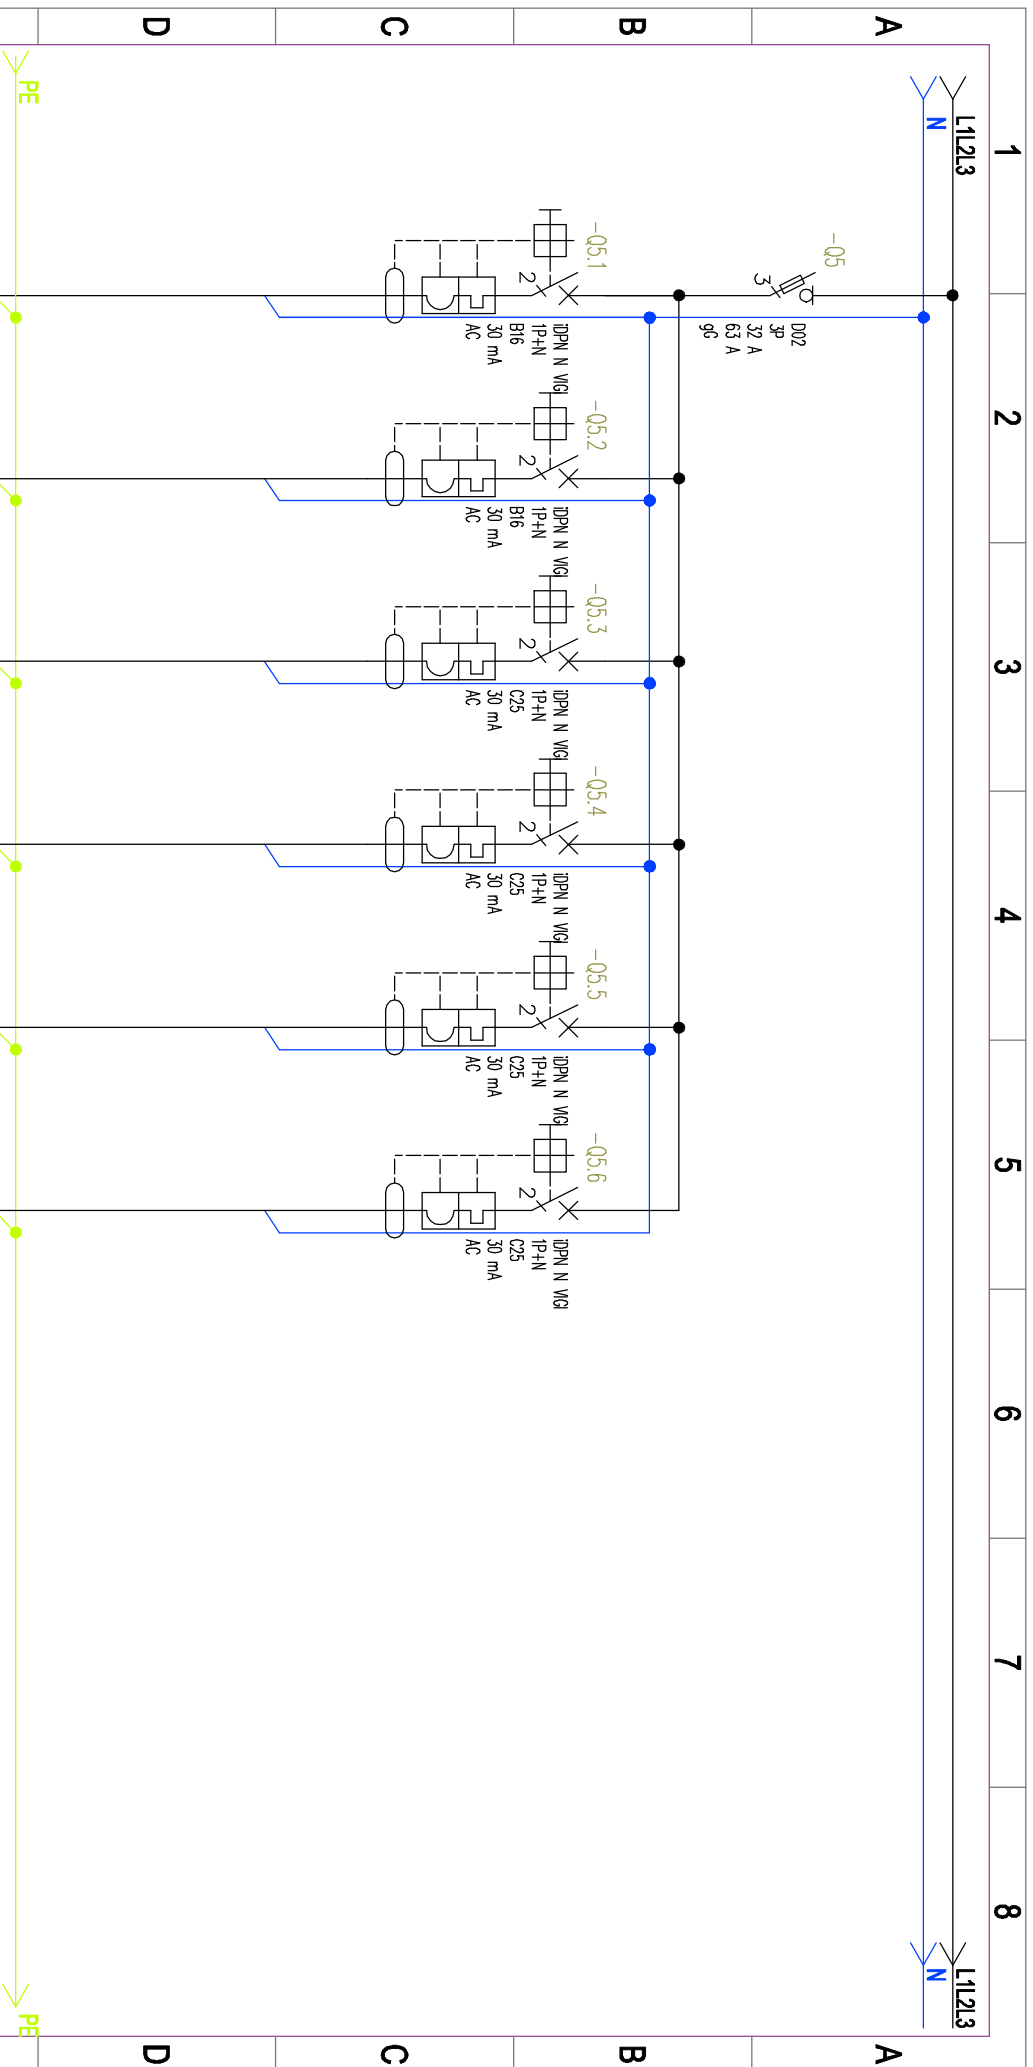

Numer obwodu	RWC/18	RWC/19	RWC/20	RWC/21	RWC/22	RWC/23	
Opis	SUSZARKA DO RĄK	REZERWA	PRZEP. OGRZ. WODY	PRZEP. OGRZ. WODY	PRZEP. OGRZ. WODY	PRZEP. OGRZ. WODY	
Moc [kW/Prąd [A]	2,0kW / 8,7A		5,5kW / 24A	5,5kW / 24A	5,5kW / 24A	5,5kW / 24A	
Przewód	El-Instal HP 450750 3x2,5mm ²		El-Instal HP 450750 3x4mm ²	El-Instal HP 450750 3x4mm ²	El-Instal HP 450750 3x4mm ²	El-Instal HP 450750 3x4mm ²	
Nazwa obwodu	SUSZARKA DO RĄK w POM. 0,02		PRZEP. OGRZ. WODY w POM. 0,03	PRZEP. OGRZ. WODY w POM. 0,03	PRZEP. OGRZ. WODY w POM. 0,03	PRZEP. OGRZ. WODY w POM. 0,03	

F **LOGO:**

BIURO ARCHITEKT KACZMARCZYK
ul. Mickiewicza 9A
34-200
SUCHA BESKIDZKA



Projekowa	
Sprawdził	

Imię i nazwisko
mgr inż. P. Woszczek
mgr inż. K. Łuszcz

Nr upr.
MAP/0152/P00E/06
MAP/0376/PWBE/16

Podpis

Tara Horvath


7.12.2020

Temat	ROZ
Projekt	PRZEBUD
Data	FAZA
10.2021	PW


ODZIELNICA WC "RWC"	BRONZA	
WYKONANIE I ROZBUDOWA BUDYNKU DARMOWEJ SZKOŁY NA ODCIEGACH	BRONZA	
ELEKTRYCZNA		

Numer rysunku	Revizja	Nr ark.: 4/6
E-26	0	

ROZDZIELNICA RWC

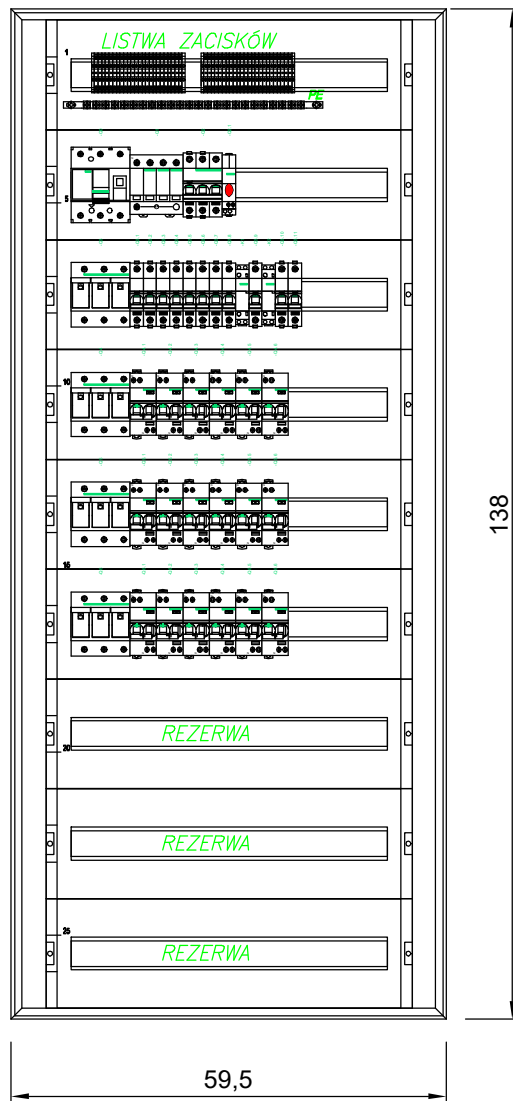

Rozdzielnica: RWC	
Typ obudowy:	wisząca
Klasa izolacji:	I klasa izolacji
Stopień ochrony IP:	30
Stopień ochrony IK:	08
Układ sieci:	TN-S
Napięcie znamionowe:	230/400V
Prąd znamionowy:	160 A
Prąd Icw:	10 kA
Zasilanie:	góra
Odpływy:	góra
Forma wygradzeń:	--
Rozdzielnica wykonana zgodnie z normą IEC 61439-1&2.	

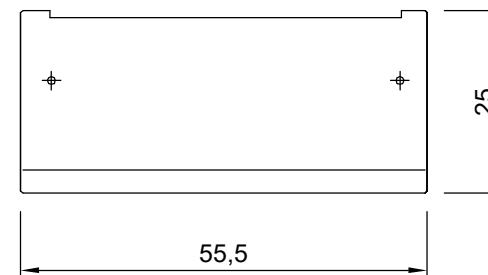

LOGO:
BIURO ARCHITEKT KACZMARCZYK
ul. Mickiewicza 9A
34-200
SUCHA BESKIDZKA



	Imię i nazwisko	Nr upr.	Podpis
Projekował	mgr inż. P. Woszczek	MAP/0152/POOE/06	<i>Paweł Woszczek</i>
Sprawdził	mgr inż. K. Łuszcz	MAP/0376/PWBE/16	<i>K. Łuszcz</i>

Temat	ROZDZIELNICA WC "RWC"				
Projekt	PRZEBUDOWA I ROZBUDOWA BUDYNKU DAWNEJ SZKOŁY NA ODDZIAŁ MUZEUM ZIEMI BIŁGORAJSKIEJ W OSUCHACH				
Data	FAZA	Branża	Numer rysunku	Rewizja	Nr ark.: 6/6
10.2021	PW	ELEKTRYCZNA	E-2.6	0	