

INSTALACJA FOTOWOLTAICZNA:

39 PANELI FOTOWOLTAICZNYCH
39 x 500Wp = 19500Wp

FALOWNIK FOTOWOLTAICZNY
1x 20kW – 3 fazy

OCHRONA PRZED PORAŻENIEM
ELECTRIC SHOCK PROTECTION

SAMOCZYNNE WYŁĄCZENIE
ZASILANIA

AUTOMATIC SHUT-DOWN OF
SUPPLY

BIURO ARCHITEKT KACZMARCZYK

UL. MICKIEWICZA 9A/34 – 200 S.U.C.H.A B.E.S.K.I.D.Z.K.A

SCHEMAT INSTALACJI FOTOWOLTAICZNEJ

- NAZWA I SKALA RYSUNKU

PRZEBUDOWA I ROZBUDOW BUDYNKU DAWNEJ SZKOŁY NA ODDZIAŁ MUZEUM ZIEMI
BIŁGORAJSKIEJ W OSUCHACH,
DZ.NR 9846/2, 9892, 8323/1, JEDNOSTKA EWID. 060209_2 ŁUKOWA, OBRĘB OSUCHY
INW. POWIAT BIŁGORAJSKI, ZARZĄD POWIATU W BIŁGORAJU UL.T.KOŚCIUSZKI 94, 23–400 BIŁGORAJ

STADIUM: PROJ. TECHNICZNY

BRANŻA: INSTALACJE ELEKTRYCZNE

17.12.2021
INDEKS A

mgr inż.
PAWEŁ WOSZCZEK
MAP/0152/POOE/06

mgr inż.
KRZYSZTOF ŁUSZCZ
MAP/0376/PWBE/16

E-2.9
RYS.


PROJEKTANT
Paweł WoszczeK

SPRAWDZAJĄCY
Kiw

SPRAWDZAJĄCY

Ten plan jest moją intelektualną własnością. Zmienianie, kopiowanie, i przekazywanie go osobom trzecim bez mojej zgody jest prawnie zabronione.

SCHEMAT INSTALACJI FOTOWOLTAICZNEJ

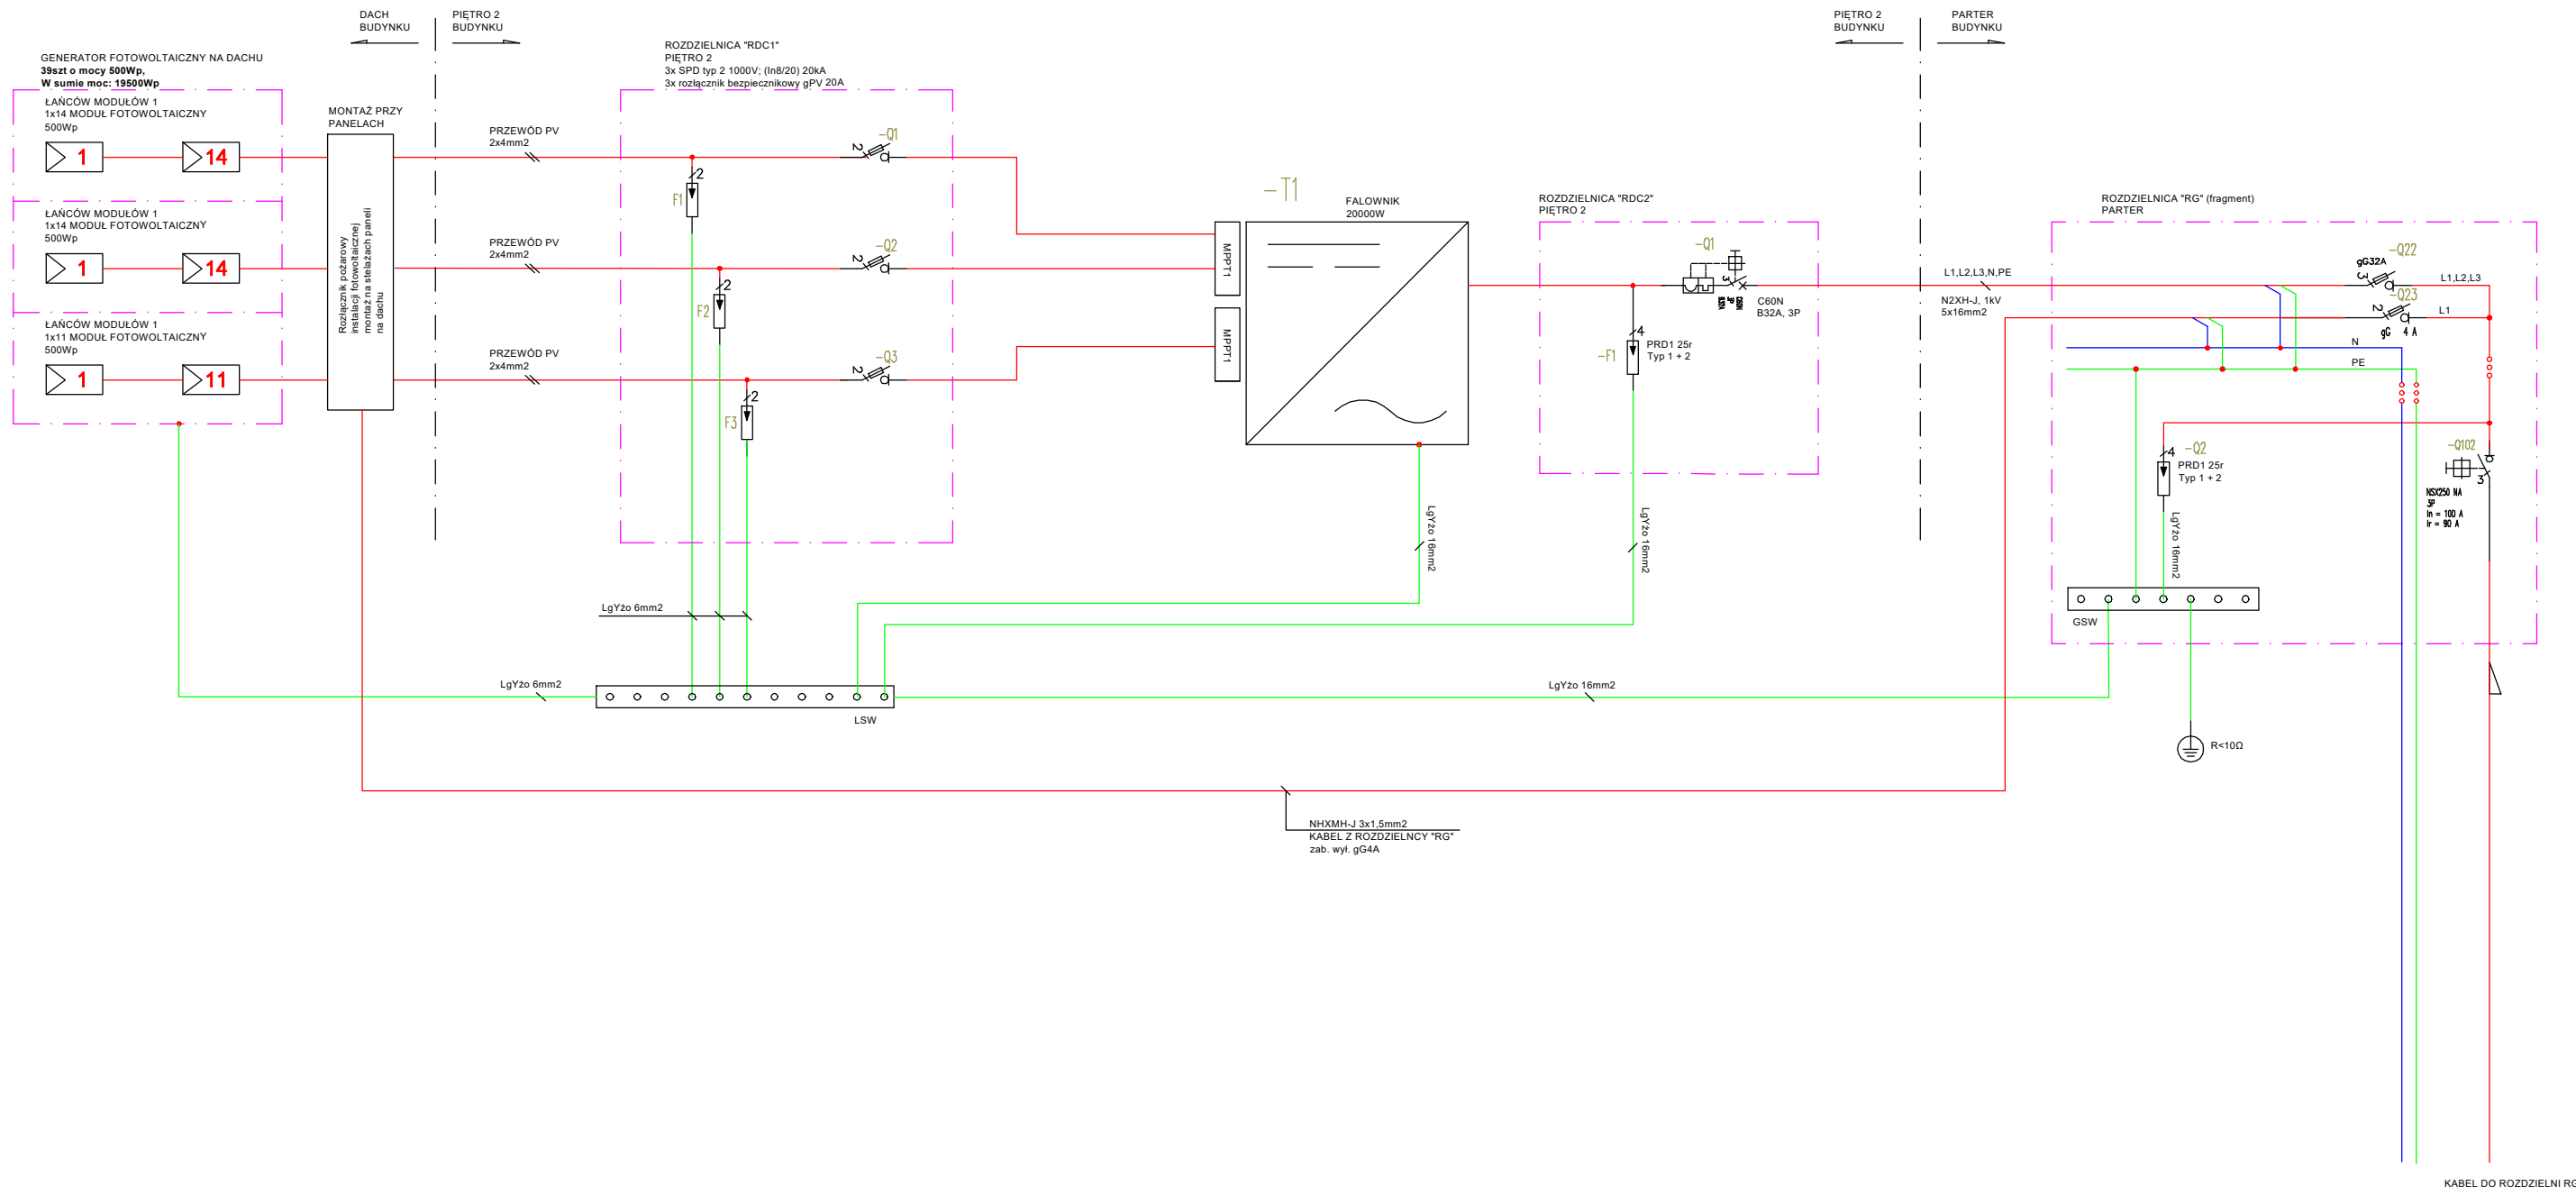

LOGO: BIURO ARCHITEKT KACZMARCZYK ul. Mickiewicza 9A 34-200 SUCHA BESKIDZKA			Imię i nazwisko	Nr upr.	Podpis	Temat SCHEMAT INSTALACJI FOTOWOLTAICZNEJ					
		Projektował	mgr inż. P. Woszczek	MAP/0152/POOE/06	<i>Paweł Woszczek</i>	Projekt PRZEBUDOWA I ROZBUDOWA BUDYNKU DAWNEJ SZKOŁY NA ODDZIAŁ MUZEUM ZIEMI BŁĘSOKAJSKIEJ W OSŁUCHACH					
		Sprawdził	mgr inż. K. Łuszcz	MAP/0376/PWBE/16	<i>Krzysztof Łuszcz</i>	Data	FAZA	Branża	Numer rysunku	Rewizja	Nr ark.: 22
						10.2021	PW	ELEKTRYCZNA	E-2.9	0	