


FALOWNIK FOTOWOLTAICZNY
1x 20kW – 3 fazy

AUTOMATIC SHUT-DOWN OF SUPPLY

Ten plan jest moją intelektualną własnością. Zmianie, kopiowanie, i przekazywanie go osobom trzecim bez mojej zgody jest prawnie zabronione.

Przykładowy schemat podłączenia :

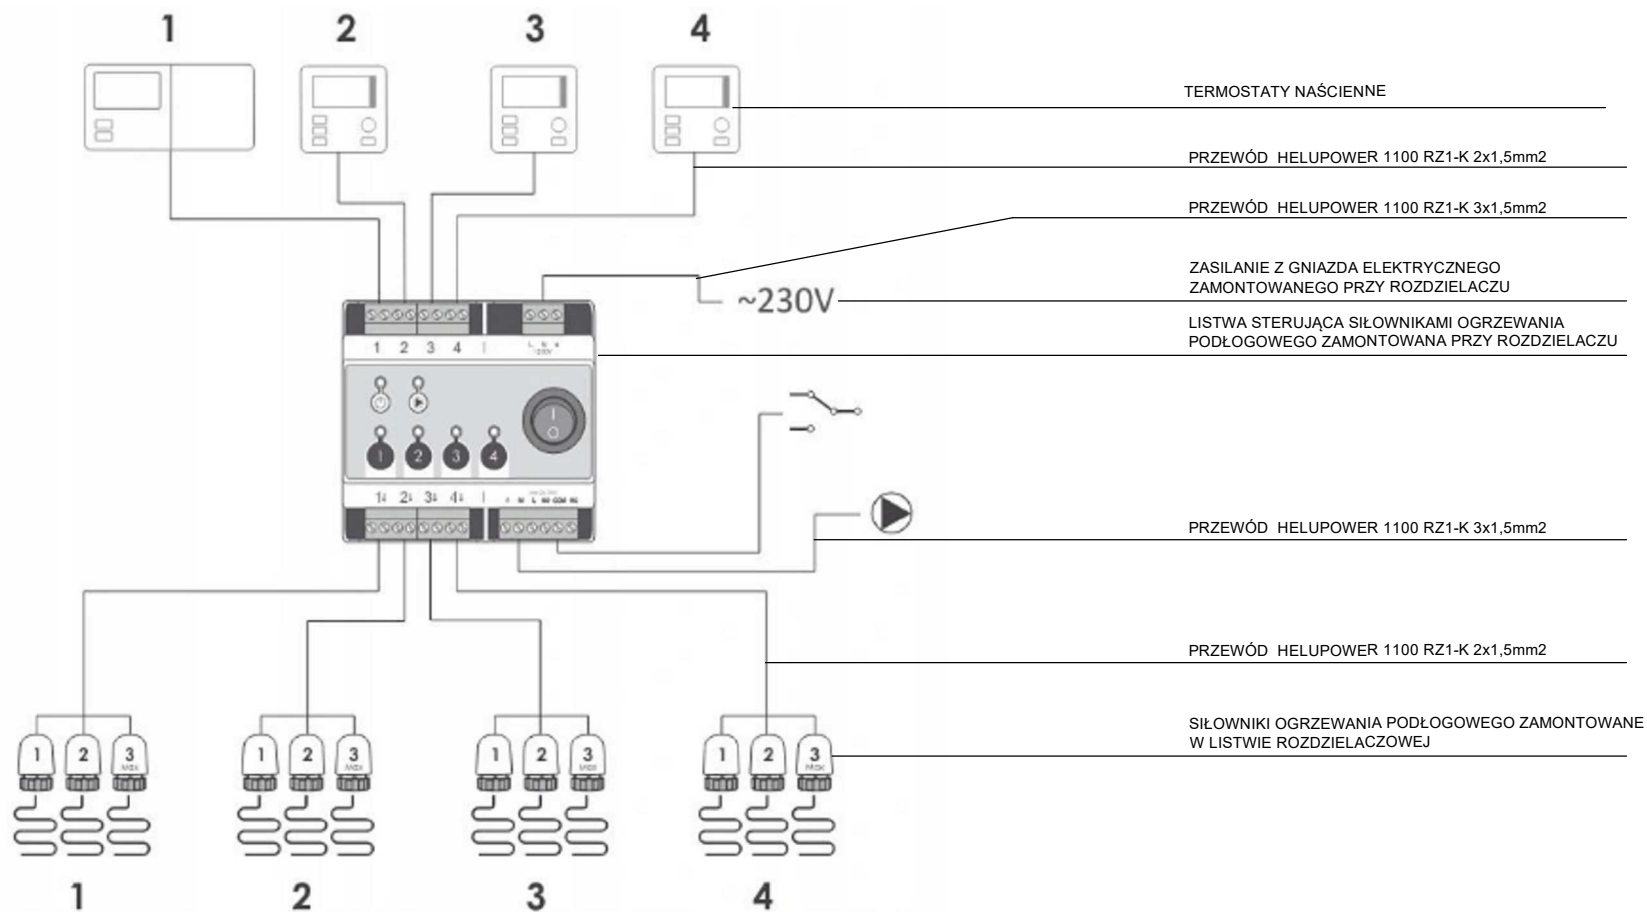

LOGO:

BIURO ARCHITEKT KACZMARCZYK
ul. Mickiewicza 9A
34-200
SUCHA BESKIDZKA



	Imię i nazwisko	Nr upr.	Podpis
Projekował	mgr inż. P. Woszczyk	MAP/0152/POOE/06	<i>Paweł Woszczyk</i>
Sprawdził	mgr inż. K. Łuszcz	MAP/0376/PWBE/16	<i>Krzysztof Łuszcz</i>

Temat	SCHEMAT STEROWANIA OGRZEWANIEM				
Projekt	PRZEBUDOWA I ROZBUDOWA BUDYNKU DAWNEJ SZKOŁY NA ODDZIAŁ MUZEUM ZIEMI BIŁGORAJSKIEJ W OSUCHACH				
Data	FAZA	Branża	Numer rysunku	Rewizja	Nr ark.: 2/2
12.2021	PW	ELEKTRYCZNA	E-2.11	0	