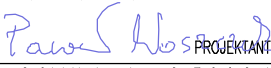



	A	B	C	D	E	F
8						
7						
6						
5						
4						
3						
2						
1						
	A	B	C	D	E	F

OCHRONA PRZED PORAŻENIEM
ELECTRIC SHOCK PROTECTION

SAMOCZYNNE WYŁĄCZENIE
ZASILANIA

AUTOMATIC SHUT-DOWN OF
SUPPLY

BIURO ARCHITEKT KACZMARCZYK UL. MICKIEWICZA 9A/34 - 200 SUCHA-BESKIDZKA		
	SCHEMAT ZASILANIA	
	- NAZWA I SKALA RYSUNKU PRZEBUDOWA I ROZBUDOW BUDYNKU DAWNEJ SZKOŁY NA ODDZIAŁ MUZEUM ZIEMI BIŁGORAJSKIEJ W OSUCHACH, DZ.NR 9846/2, 9892, 8323/1, JEDNOSTKA EWID. 060209_2 ŁUKOWA, OBRĘB OSUCHY INW. POWIAT BIŁGORAJSKI, ZARZĄD POWIATU W BIŁGORAJU UL.T.KOŚCIUSZKI 94, 23-400 BIŁGORAJ	
STADIUM: PROJ. TECHNICZNY		BRANŻA: INSTALACJE ELEKTRYCZNE
17.12.2021 INDEKS A	mgr inż. PAWEŁ WOSZCZEK MAP/0152/POOE/06	mgr inż. KRZYSZTOF ŁUSZCZ MAP/0376/PWBE/16
E-2.1 RYS.	 PROJEKTANT	 SPRAWDZAJĄCY
Ten plan jest moją intelektualną własnością. Zmienianie, kopiowanie, i przekazywanie go osobom trzecim bez mojej zgody jest prawnie zabronione.		

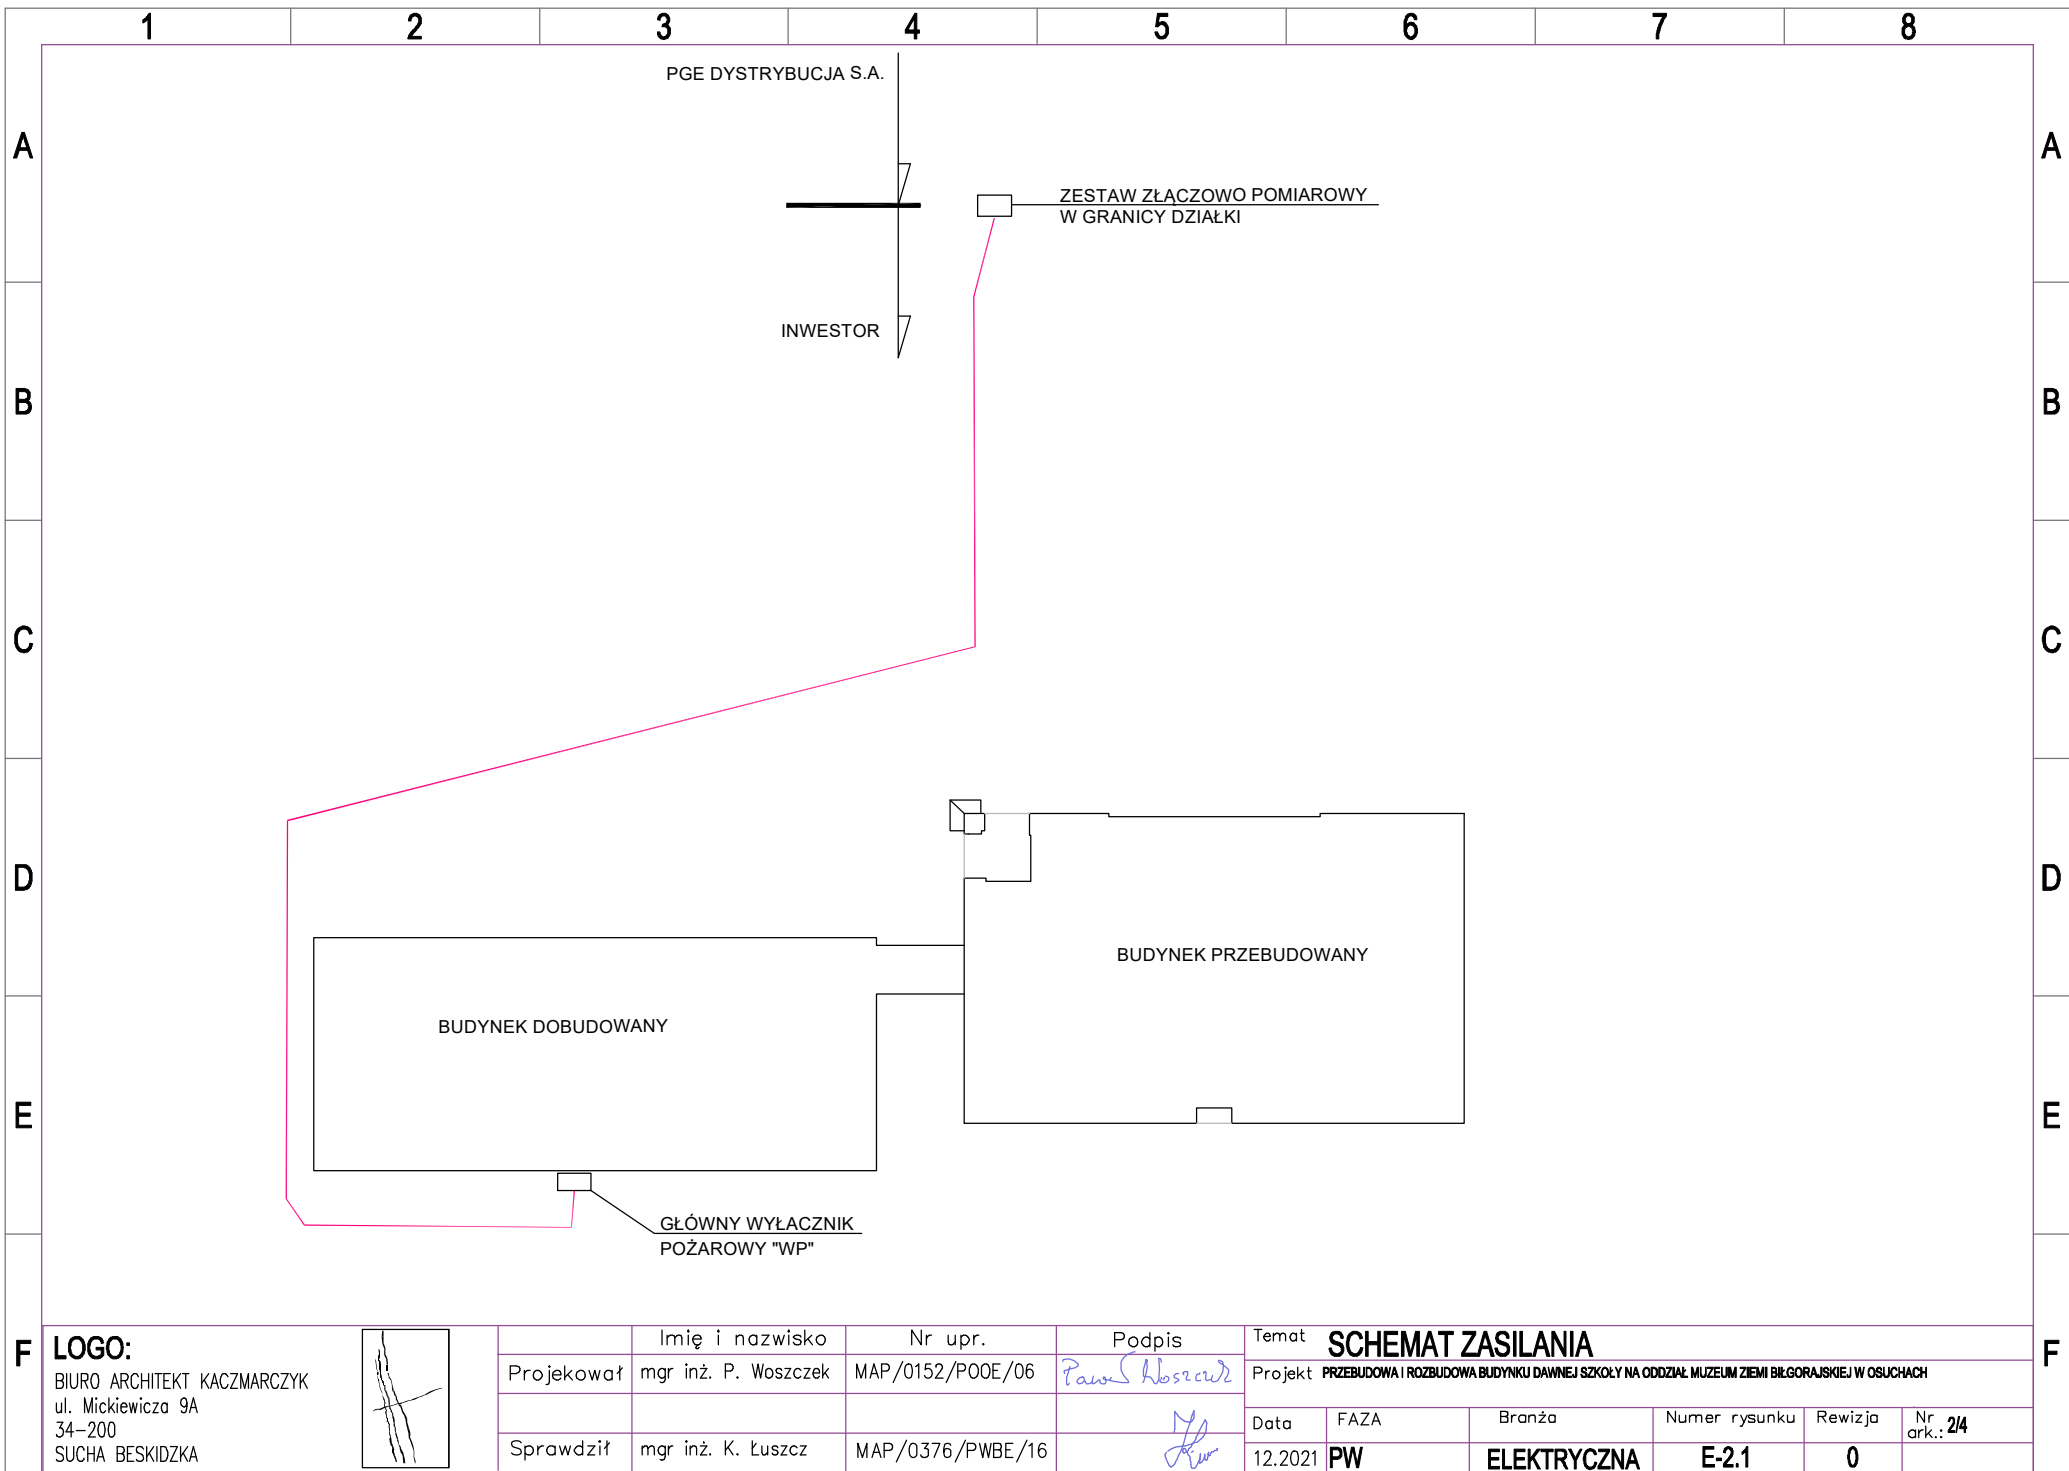

LOGO:

BIURO ARCHITEKT KACZMARCZYK
ul. Mickiewicza 9A
34-200
SUCHA BESKIDZKA



	Imię i nazwisko	Nr upr.	Podpis
Projekował	mgr inż. P. Woszczek	MAP/0152/POOE/06	<i>Paweł Woszczek</i>
Sprawdził	mgr inż. K. Łuszcz	MAP/0376/PWBE/16	<i>K. Łuszcz</i>

Temat SCHEMAT ZASILANIA					
Projekt PRZEBUDOWA I ROZBUDOWA BUDYNKU DAWNEJ SZKOŁY NA ODDZIAŁ MUZEUM ZIEMI BILGORAJSKIEJ W OSUCHACH					
Data	FAZA	Branża	Numer rysunku	Rewizja	Nr ark.: 2/4
12.2021	PW	ELEKTRYCZNA	E-2.1	0	

F
E
D
C
B
A

8

7

6

5

4


3

2

1

ZASILANIE PODSTAWOWE

ZESTAW ZŁĄCZOWO POMIAROWY
W GRANICY DZIAŁKI

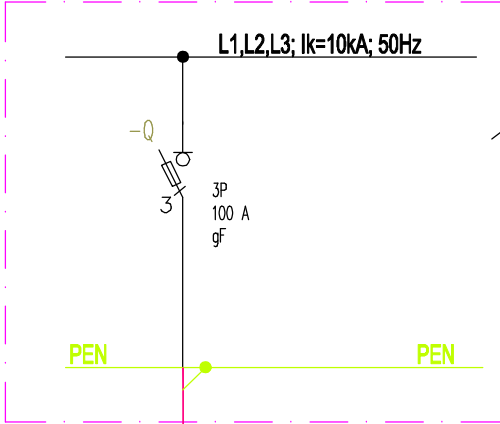


YKXS 4x95mm2; 0,6/1kV

ZŁĄCZE KABLOWE
PRZY BUDYNKU

WP

zasilanie podstawowe

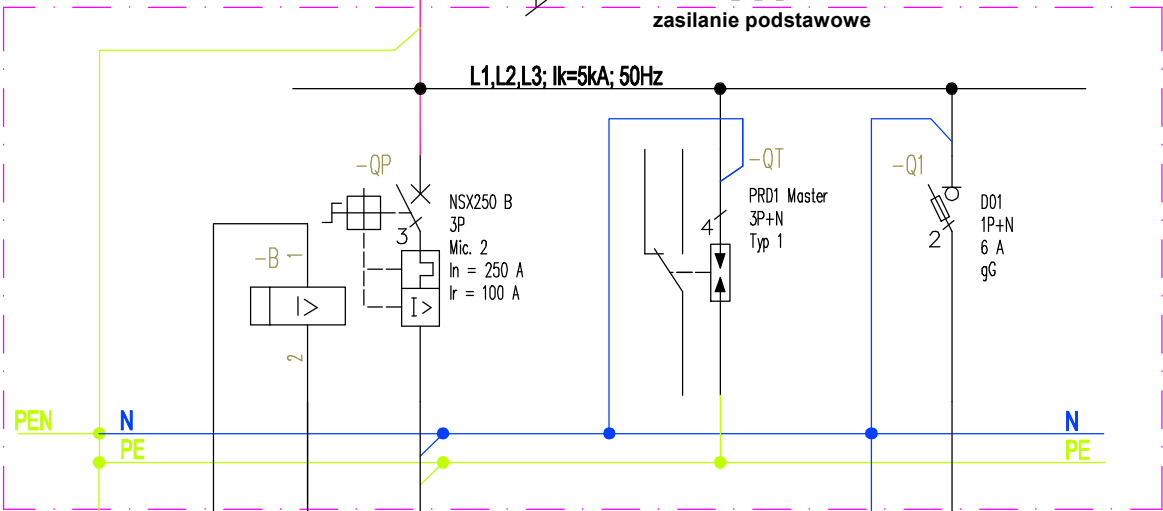

R≤10Ω

NKGS 5x1,5mm2; PH90

BUDYNEK
PROJEKTOWANY



PRZYCISKI WYŁ.
POŻAROWEGO


KABEL 4x N2XH 1x95mm2
+ N2XH-J 1x95mm2
W RURZE OCHRONNEJ

RG

ROZDZIELNICA GŁÓWNA RG
ZASILANIE PODSTAWOWE

LOGO:

BIURO ARCHITEKT KACZMARCZYK
ul. Mickiewicza 9A
34-200
SUCHA BESKIDZKA

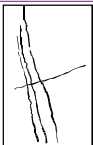

	Imię i nazwisko	Nr upr.	Podpis	Temat SCHEMAT ZASILANIA					
Projektował	mgr inż. P. Woszczek	MAP/0152/P00E/06	<i>Paweł Woszczek</i>	Projekt PRZEBUDOWA I ROZBUDOWA BUDYNKU DAWNEJ SZKOŁY NA ODDZIAŁ MUZEUM ZIEMI BŁGORAJSKIEJ W OSUCHACH					
				Data	FAZA	Branża	Numer rysunku	Rewizja	Nr ark.: 3/4
Sprawdził	mgr inż. K. Łuszcz	MAP/0376/PWBE/16	<i>K. Łuszcz</i>	10.2021	PW	ELEKTRYCZNA	E-2.1	0	

8

7

6

5

4


3

2

1

F
E
D
C
B
A

WIDOK APARATURY GŁÓWNEGO WYŁĄCZNIKA POŻAROWEGO

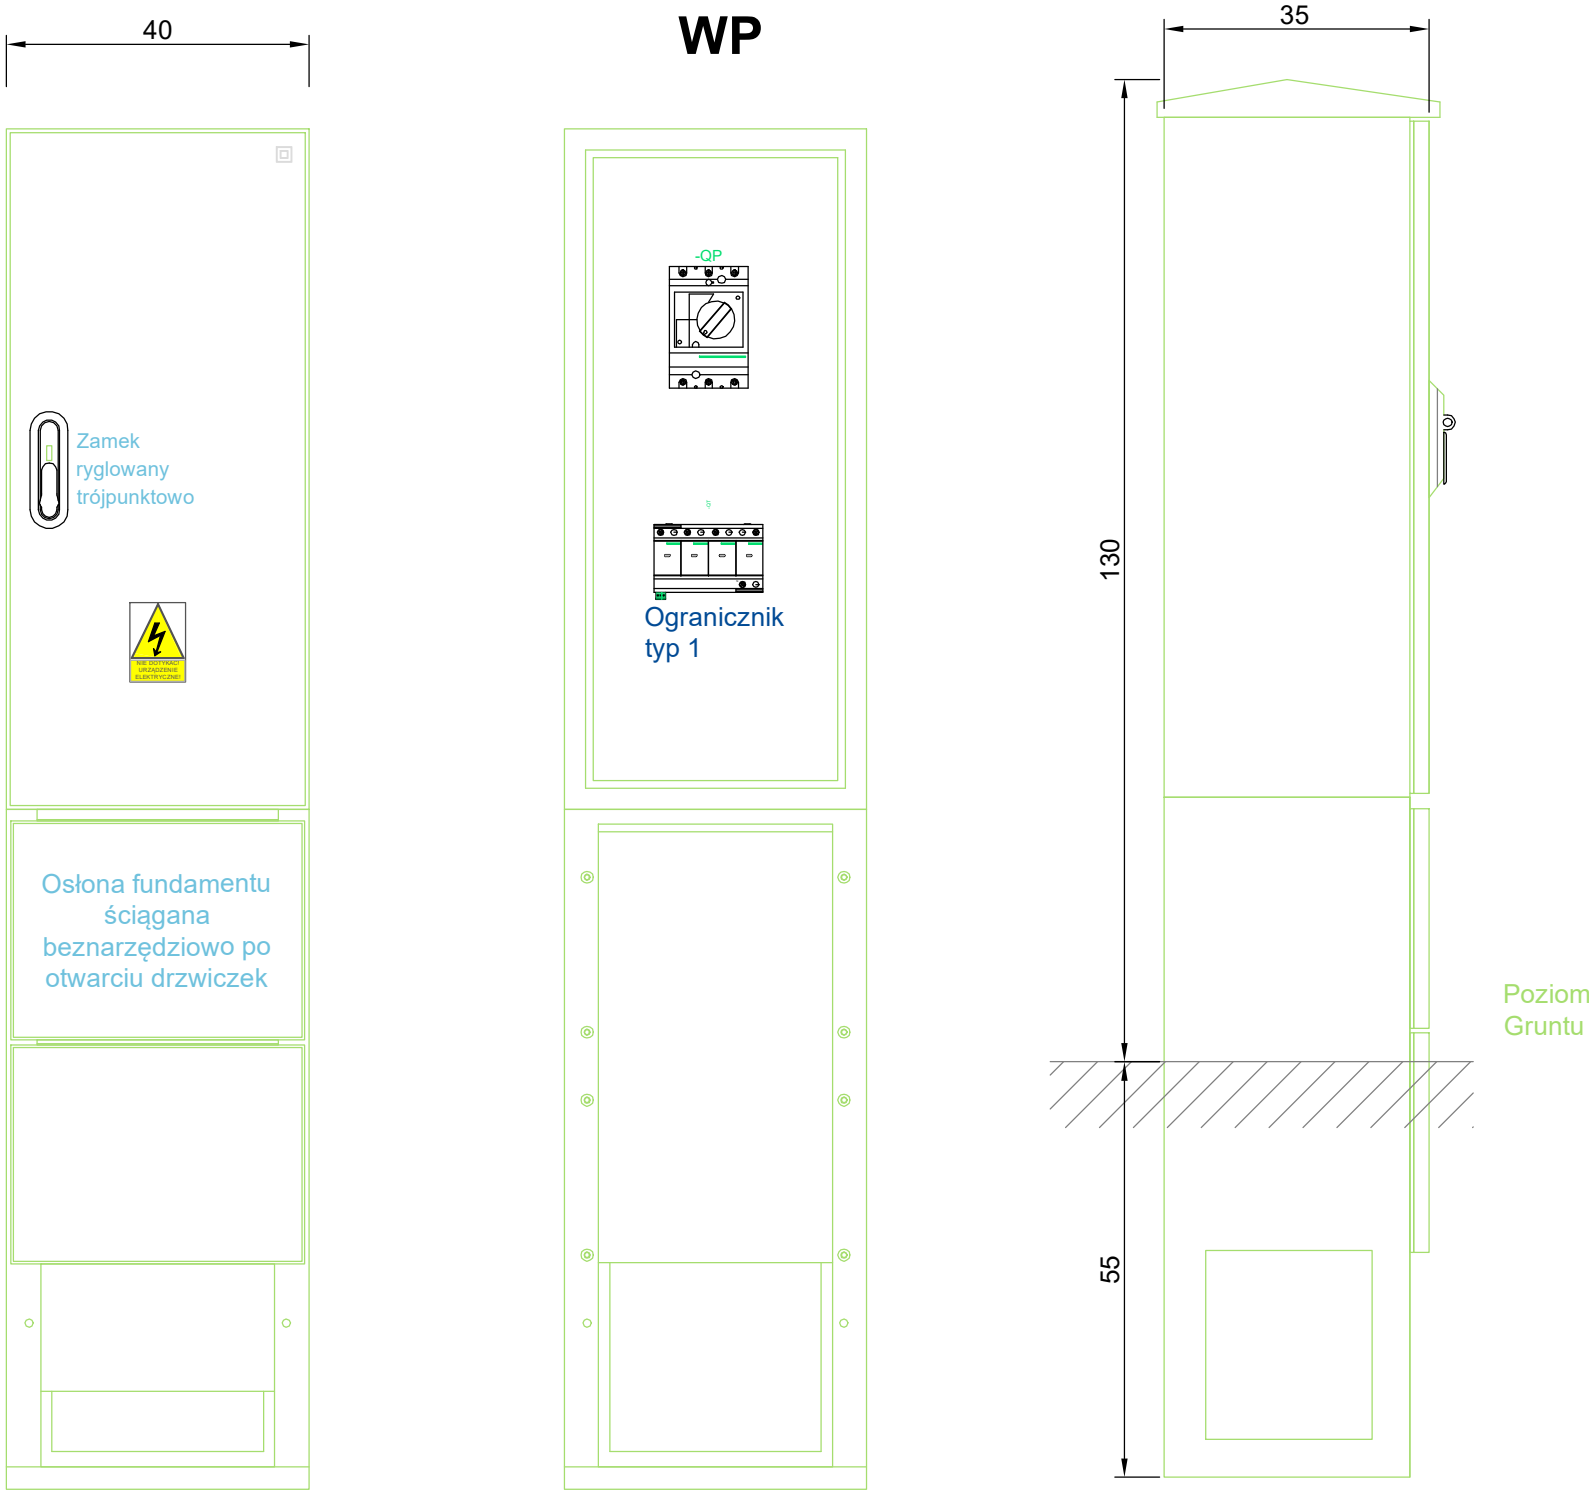

LOGO: BIURO ARCHITEKT KACZMARCZYK ul. Mickiewicza 9A 34-200 SUCHA BESKIDZKA			Imię i nazwisko	Nr upr.	Podpis	Temat SCHEMAT ZASILANIA					
		Projektował	mgr inż. P. Woszczek	MAP/0152/P00E/06		Projekt PRZEBUDOWA I ROZBUDOWA BUDYNKU DAWNEJ SZKOŁY NA ODDZIAŁ MUZEUM ZIEMI BIŁGORAJSKIEJ W OSUCHACH					
											
		Sprawdził	mgr inż. K. Łuszcz	MAP/0376/PWBE/16		Data	FAZA	Branża	Numer rysunku	Rewizja	Nr ark.: 4/4
					10.2021	PW	ELEKTRYCZNA	E-2.1	0		