


ROZWINIĘCIE INSTALACJI WENTYLACJI MECHANICZNEJ
NAWIEW BUDYNEK PROJEKTOWANY

PIĘTRO

PARTER

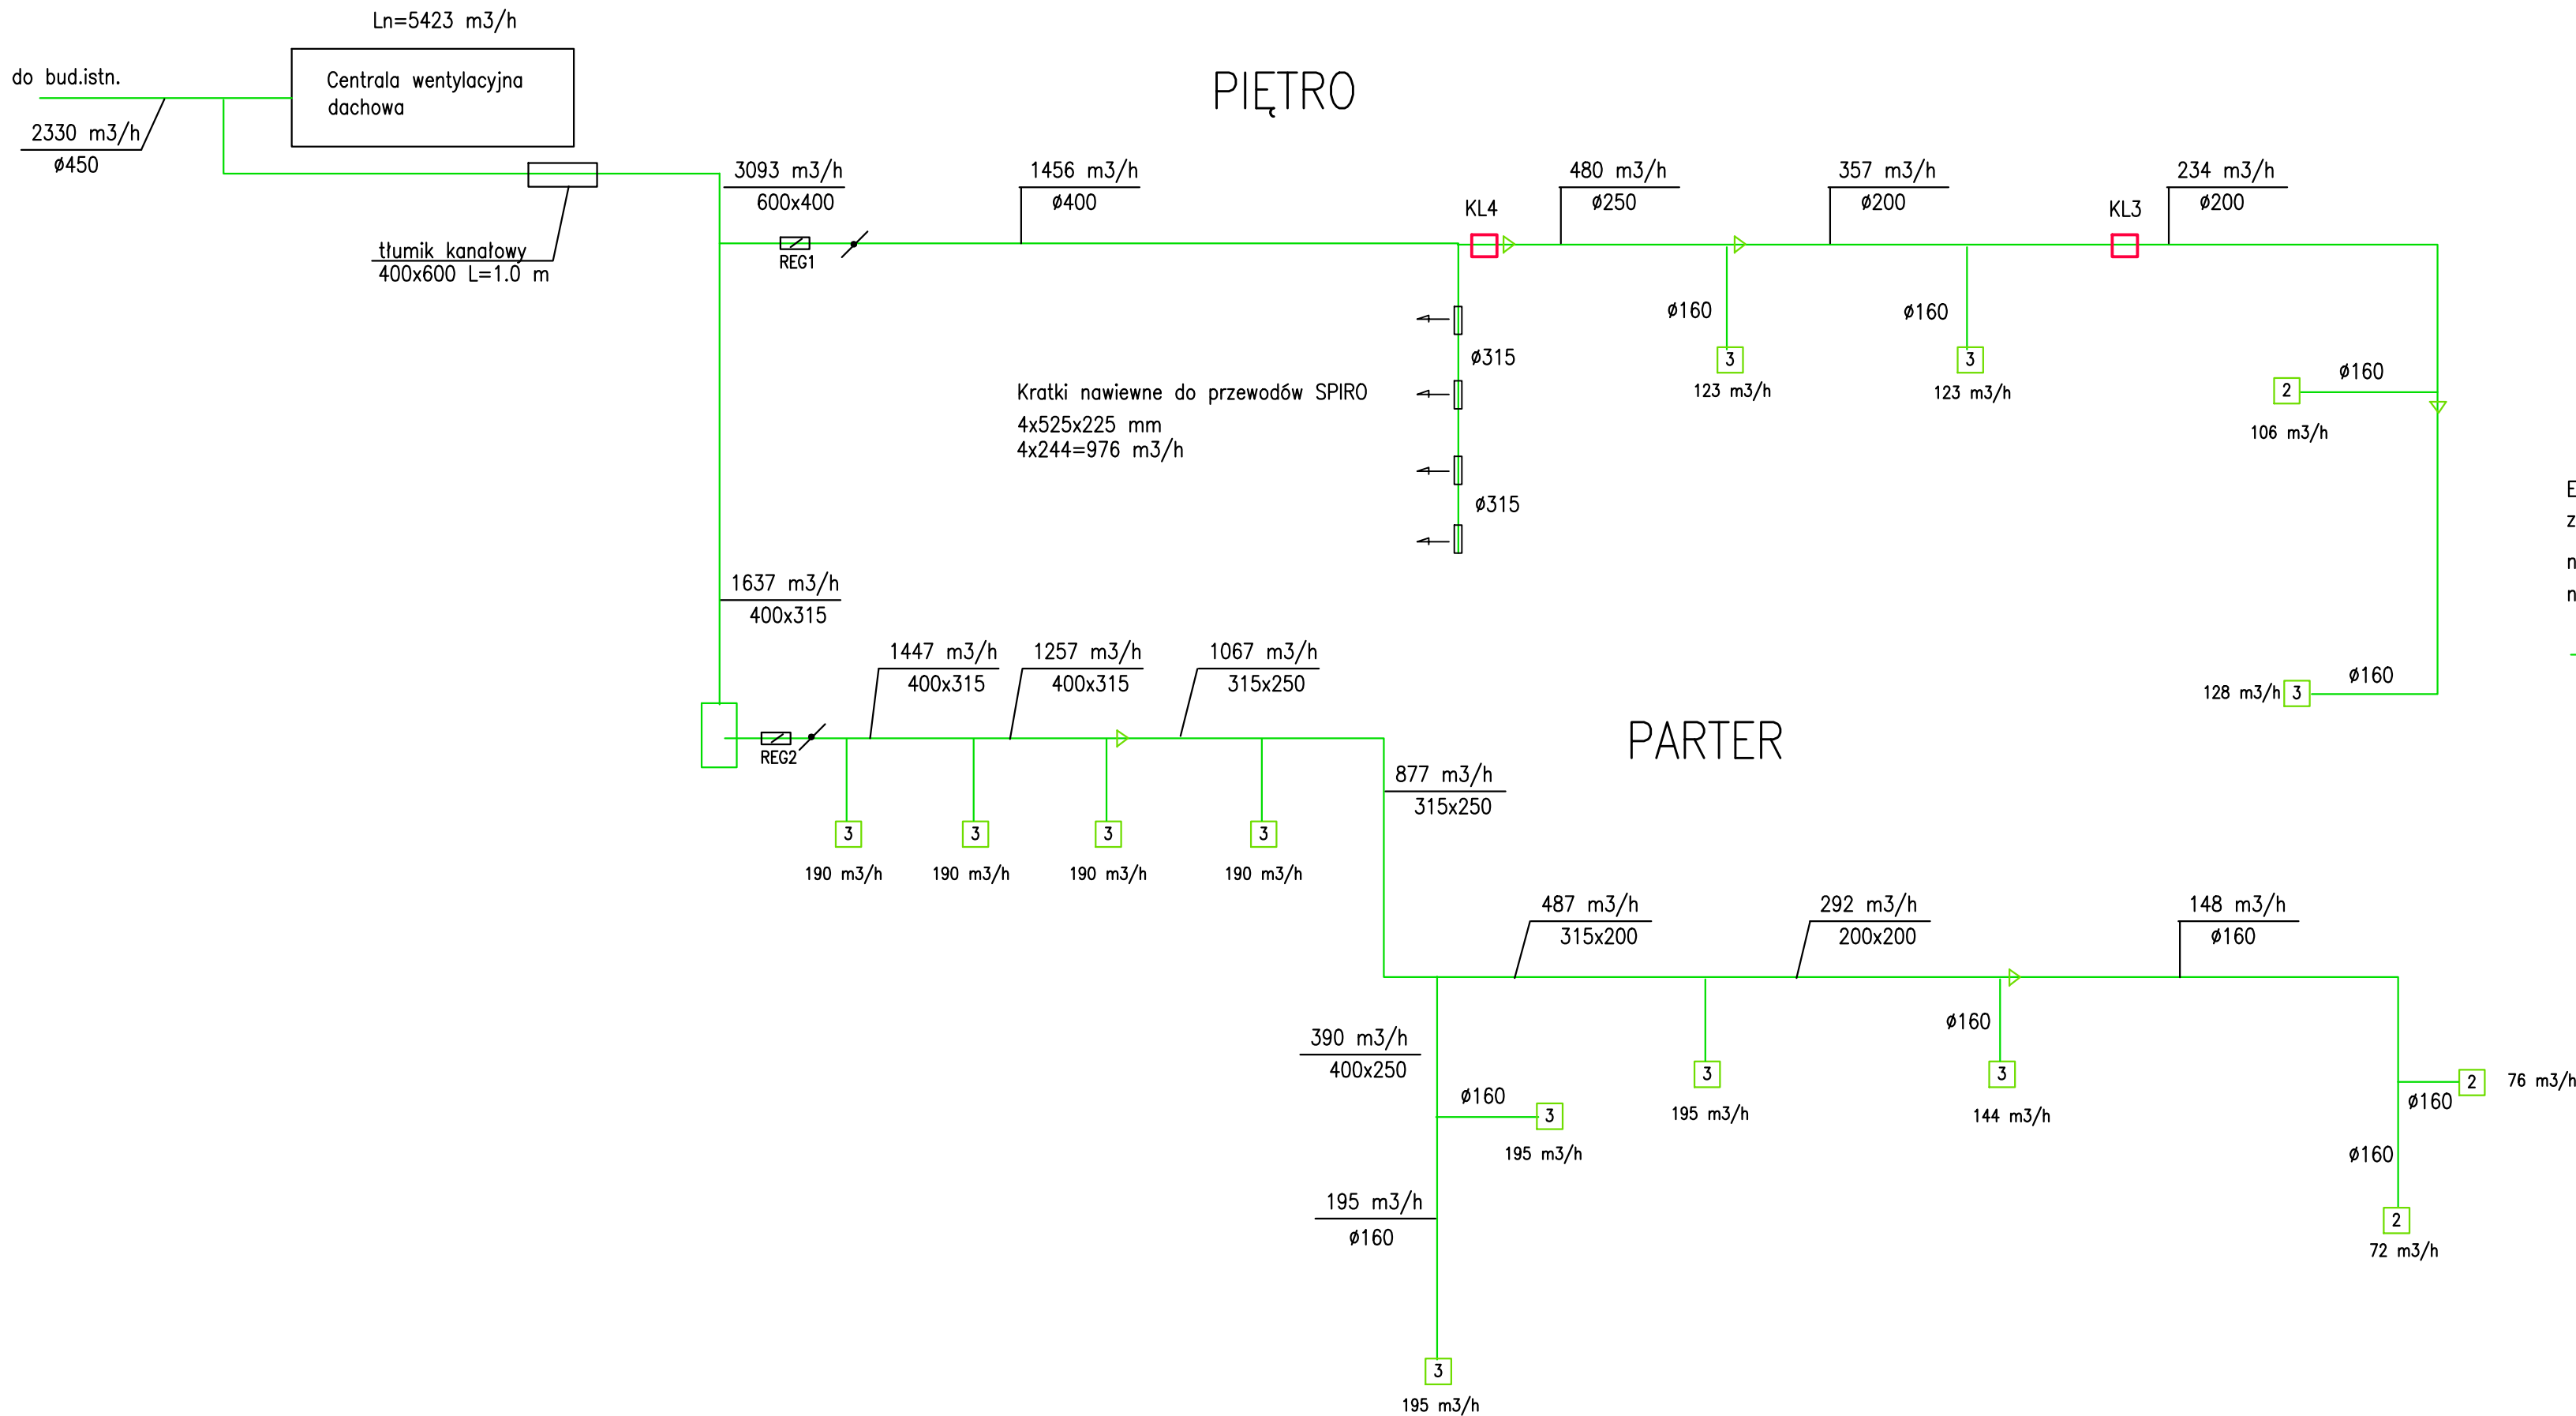

Elementy nawiewne – anemostaty sufitowe, kwadratowe, czterostronne ze skrzynką rozprężną i przepustnicą

nr 2 – wymiar obudowy 205x205 H=270 mm, króciec Ø160

nr 3 – wymiar obudowy 261x261 H=270 mm, króciec Ø160

→ oznaczenie zmiany przekroju kanału

REG1 regulator stałego przepływu CAV okrągły Ø400 mm. L=350 mm, z siłownikiem 24V

REG2 regulator stałego przepływu CAV 400x300 mm. L=470 mm, z siłownikiem 24V

KL3 kłapa przeciwpożarowa odcinająca Ø200 EI60 z siłownikiem

KL4 kłapa przeciwpożarowa odcinająca Ø400 EI60 z siłownikiem

BIURO ARCHITEKT KACZMARCZYK		
UL. MIŁOŚCIEWICZA 9A/34 – 200-5 UCHABESKIDZKA		
	SCHEMAT INST. WENT. BUDYNEK PROJEKTOWANY NAWIEW	
	SKALA NAZWA I SKALA RYSUNKU	
	PRZEBUDOWA I ROZBUDOW BUDYNKU DAWNEJ SZKOŁY NA ODDZIAŁ MUZEUM ZIEMI BIŁGORAJSKIEJ W OSUCHACH, DZ.NR 9846/2, 9892, 8323/1, JEDNOSTKA EWID. 060209_2 LUKOWA, OBRĘB OSUCHY INW. POWIAT BIŁGORAJSKI, ZARZĄD POWIATU W BIŁGORAJU UL.T.KOŚCIUSZKI 94, 23-400 BIŁGORAJ	
STADIUM: PROJ. TECHNICZNY		BRANŻA: SANITARNA
17.12.2021 INDEKS A	inz. HANNA GWIAZDA	mgr inż. MARZENA FALKIEWICZ
5	UPRAWNIENIA NR 466/Lb/77	UPRAWNIENIA NR LUB/0005/PWOS/05
RYS.	PROJEKTANT	SPRAWDZAJĄCY
Ten plan jest moją intelektualną własnością. Zmiananie, kopiowanie, i przekazywanie go osobom trzecim bez mojej zgody jest prawnie zabronione.		