
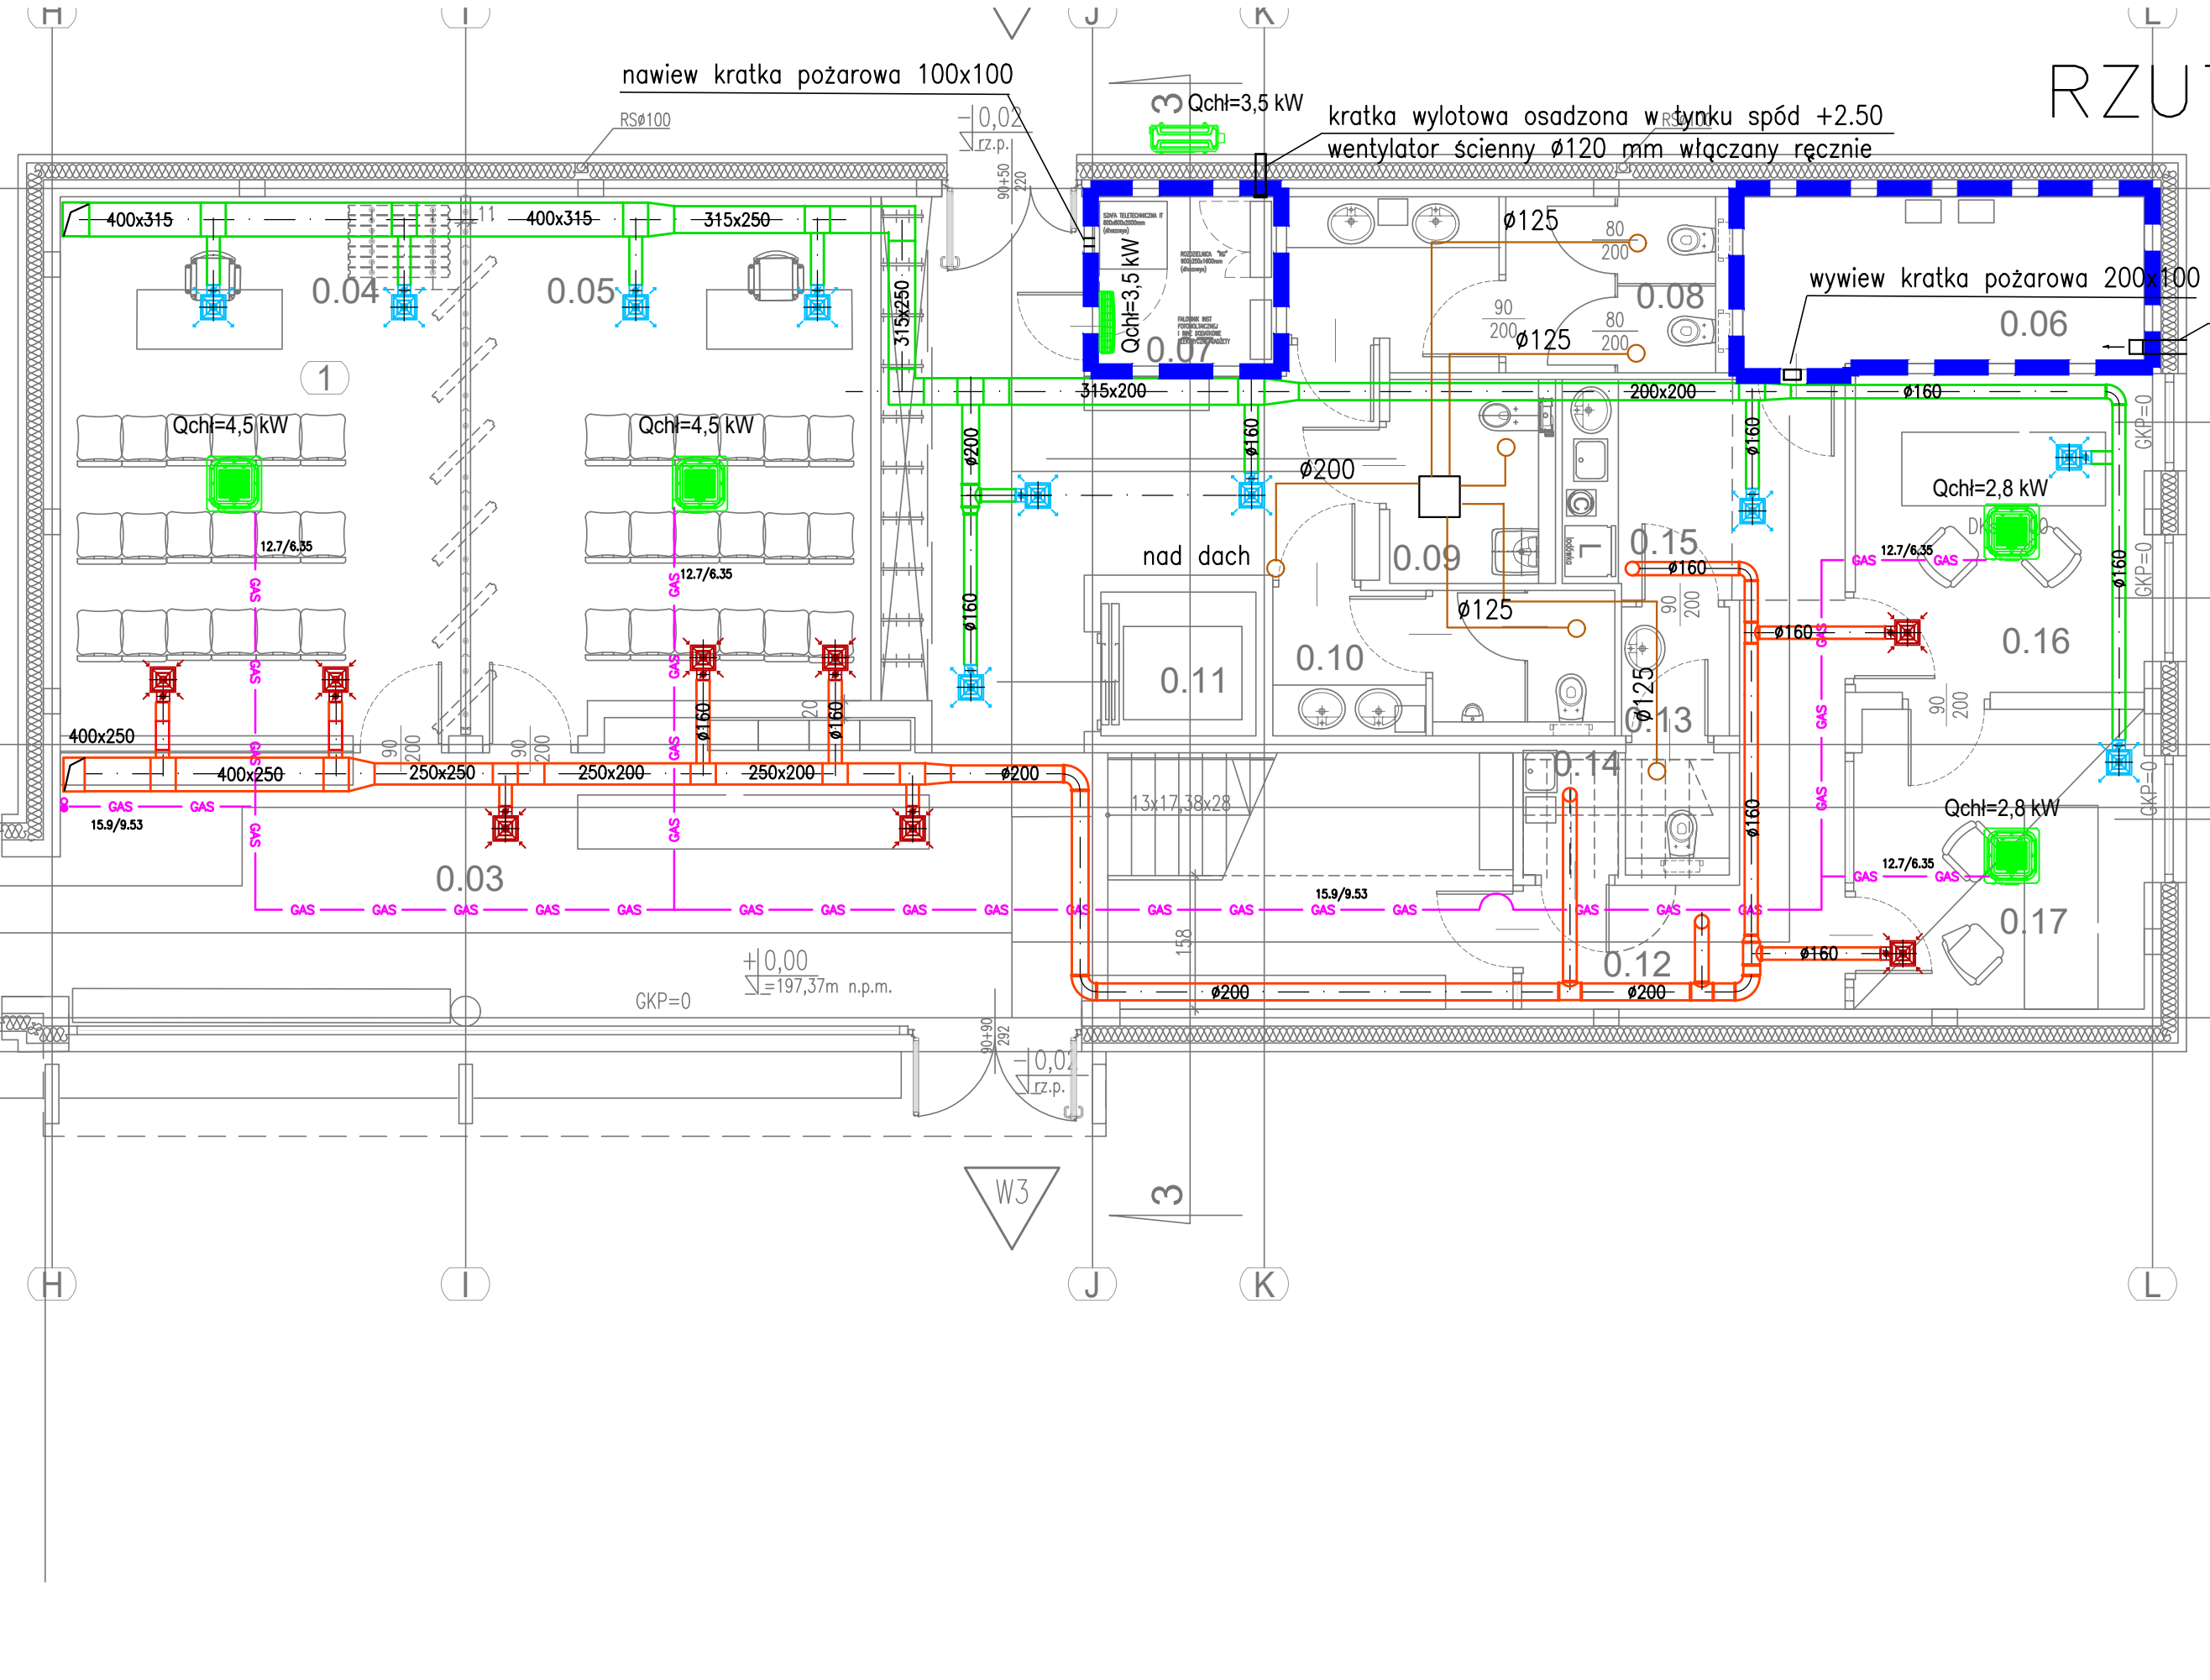


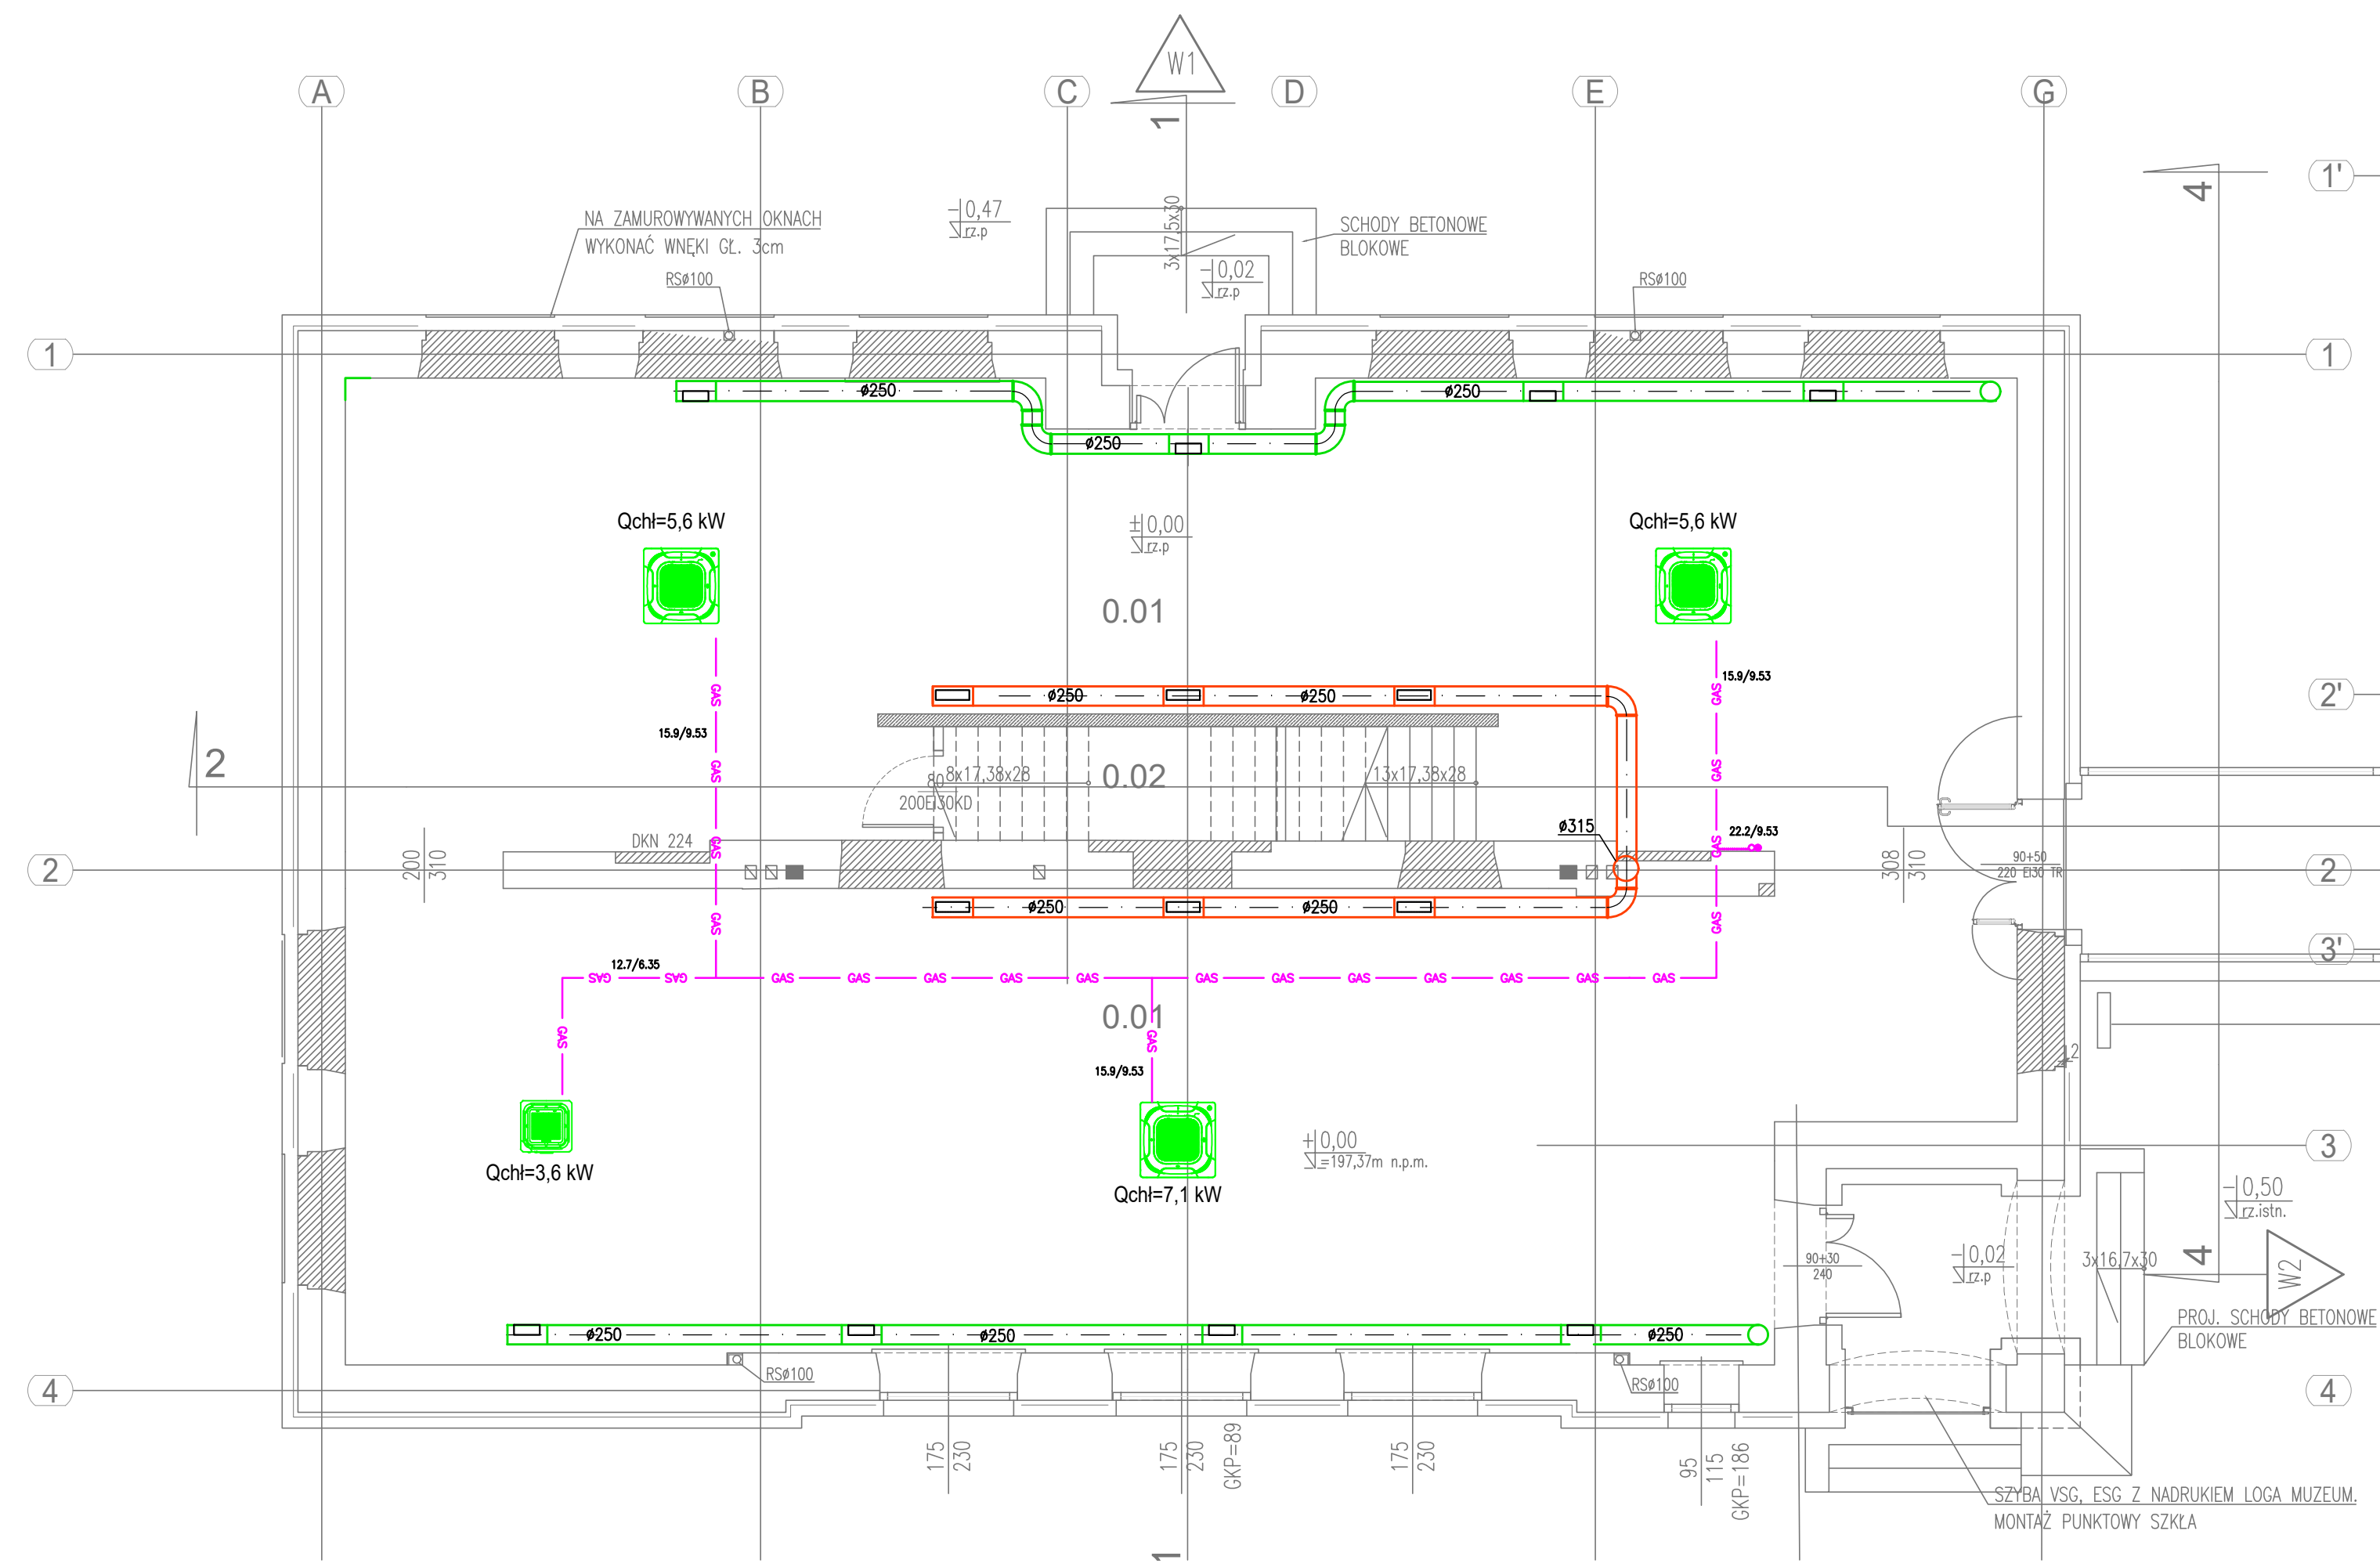

RZUT PARTERU 1:75

- kanaly nawienne
- kanaly wywiewne
- anemostat kwadratowy nawiewny ze skrzynką rozprężną
- anemostat kwadratowy wywiewny ze skrzynką rozprężną
- zawór wentylacyjny wywiewny
- kratka nawiewna w drzwiach
- ściany REI60 (drzwi EI30)

BIURO ARCHITEKTÓW KACZMARCZYK	
UL. MIŁOŚLIWICZA 9A/34 - 20-030 CHABŁOWO	
RZUT PARTERU - INSTALACJA WENTYLACJI I KLIMATYZACJI. 1:75	
SKALA NAZWA I SKALA RYSUNKU	
PRZEBUDOWA I ROZBUDOWA BUDYNKU DAWNEJ SZKOŁY NA ODDZIAŁ MUZEUM ZIEMI BIELSKIEJ W OSUCHACH.	
DZ.NR 9946/2, 9992, 8323/1, JEDNOSTKA DWD. 060209.2 LUKOWA, OGRĘD OSUCHY.	
WN. POWIAT BIELSKI, ZAKŁAD POWIATU W BIELSKU UL. KOŚCISZKI 94, 23-400 BIELSKO	
STADIUM: PROJ. TECHNICZNY	BRANŻA: SANITARNA
17.12.2021 INDEXS A	mgr. inż. MARZENA FALKIEWICZ
2 UPRAWNIENIA NR 466/Lb/77	UPRAWNIENIA NR LUB/0005/PWOS/05
RYS.	PROJEKTANT
SPRAWDZAJĄCY	
Ten plan jest moją intelektualną własnością. Zmianowanie, kopiowanie, i przekazywanie go osobom trzecim bez mojej zgody jest prawnie zabronione.	