
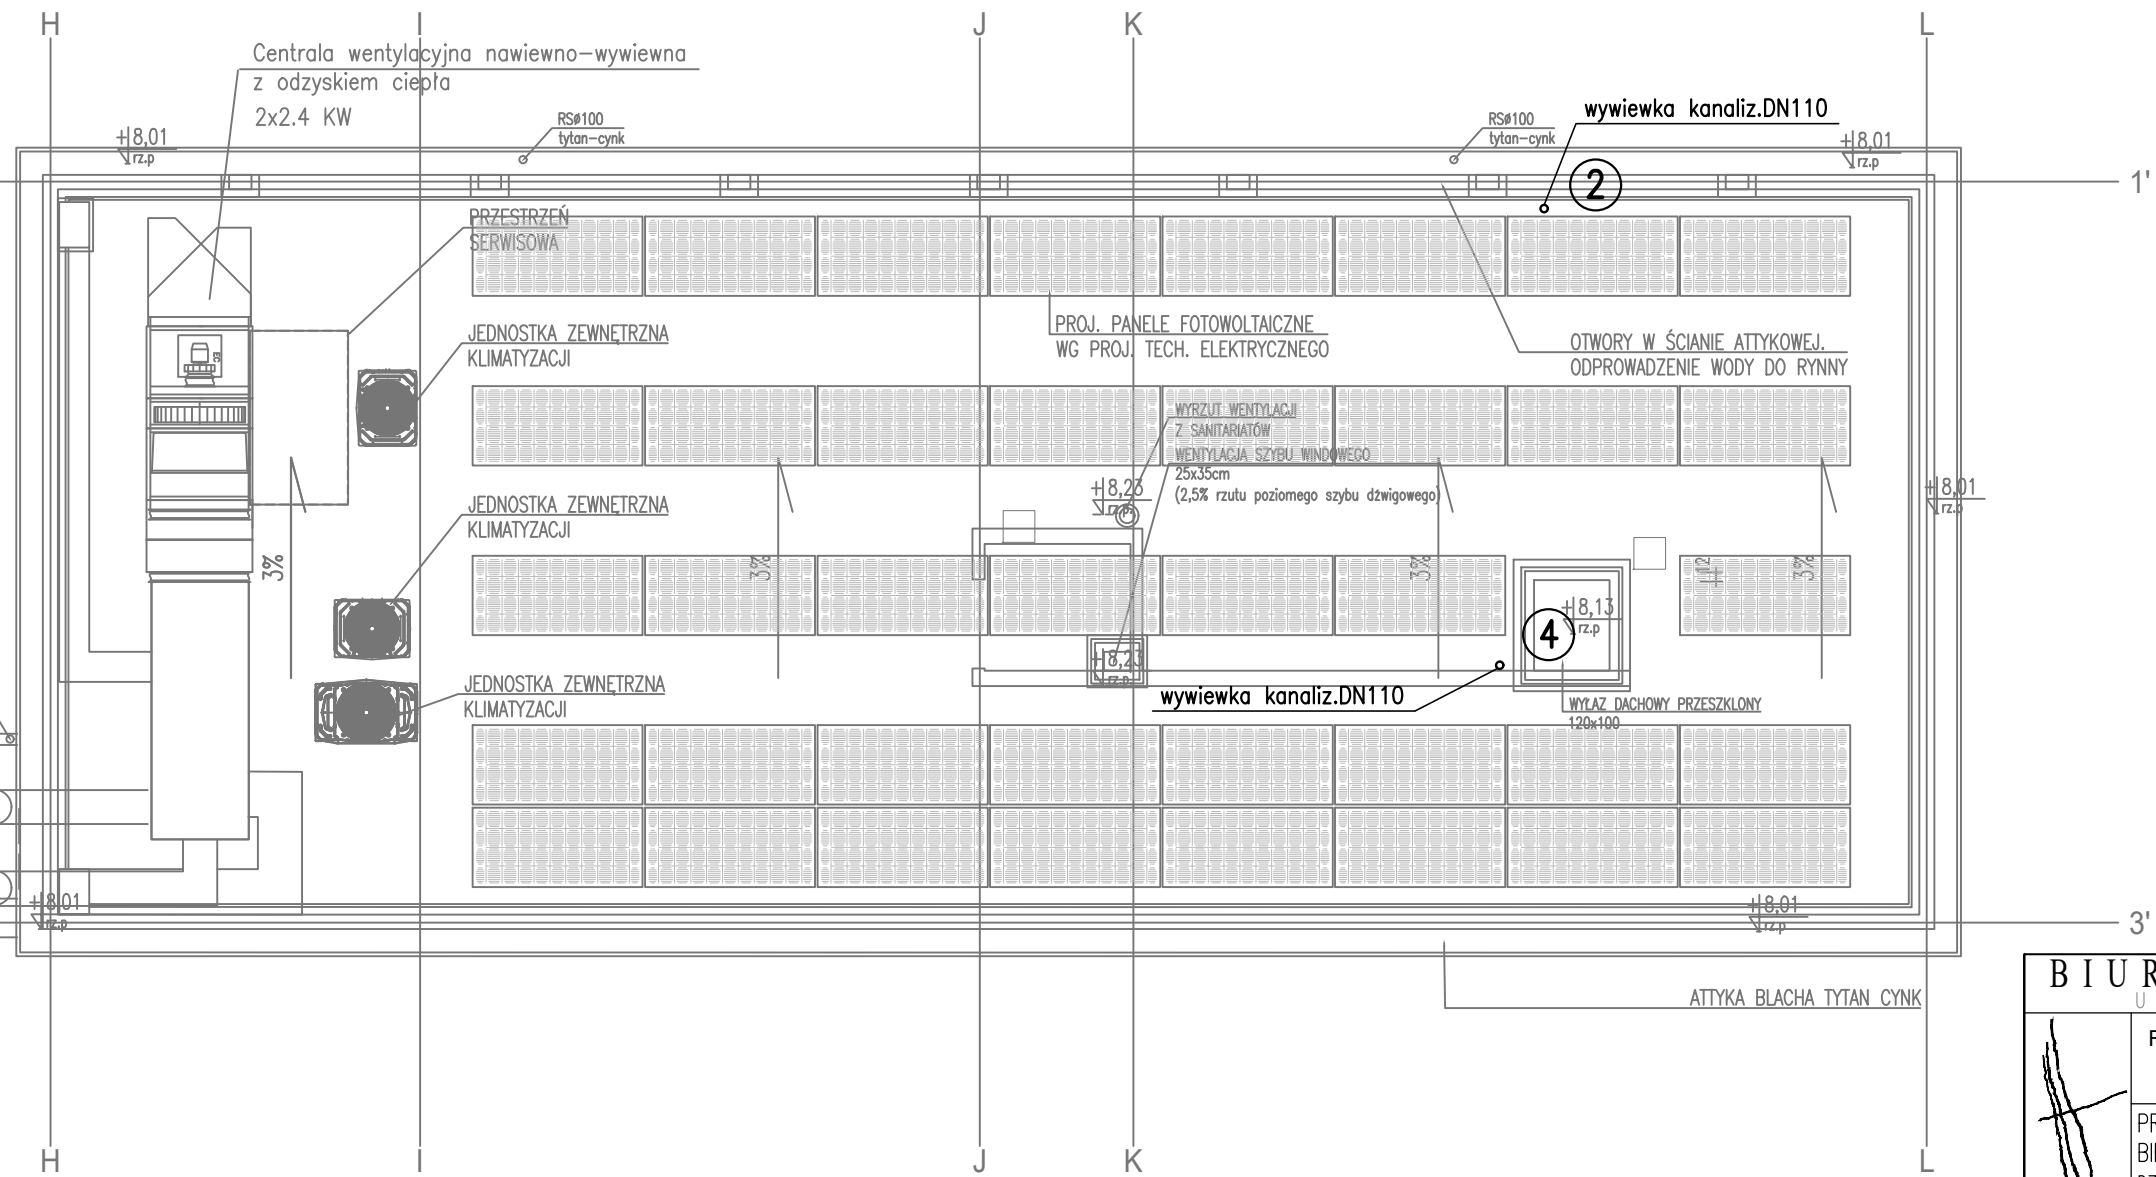


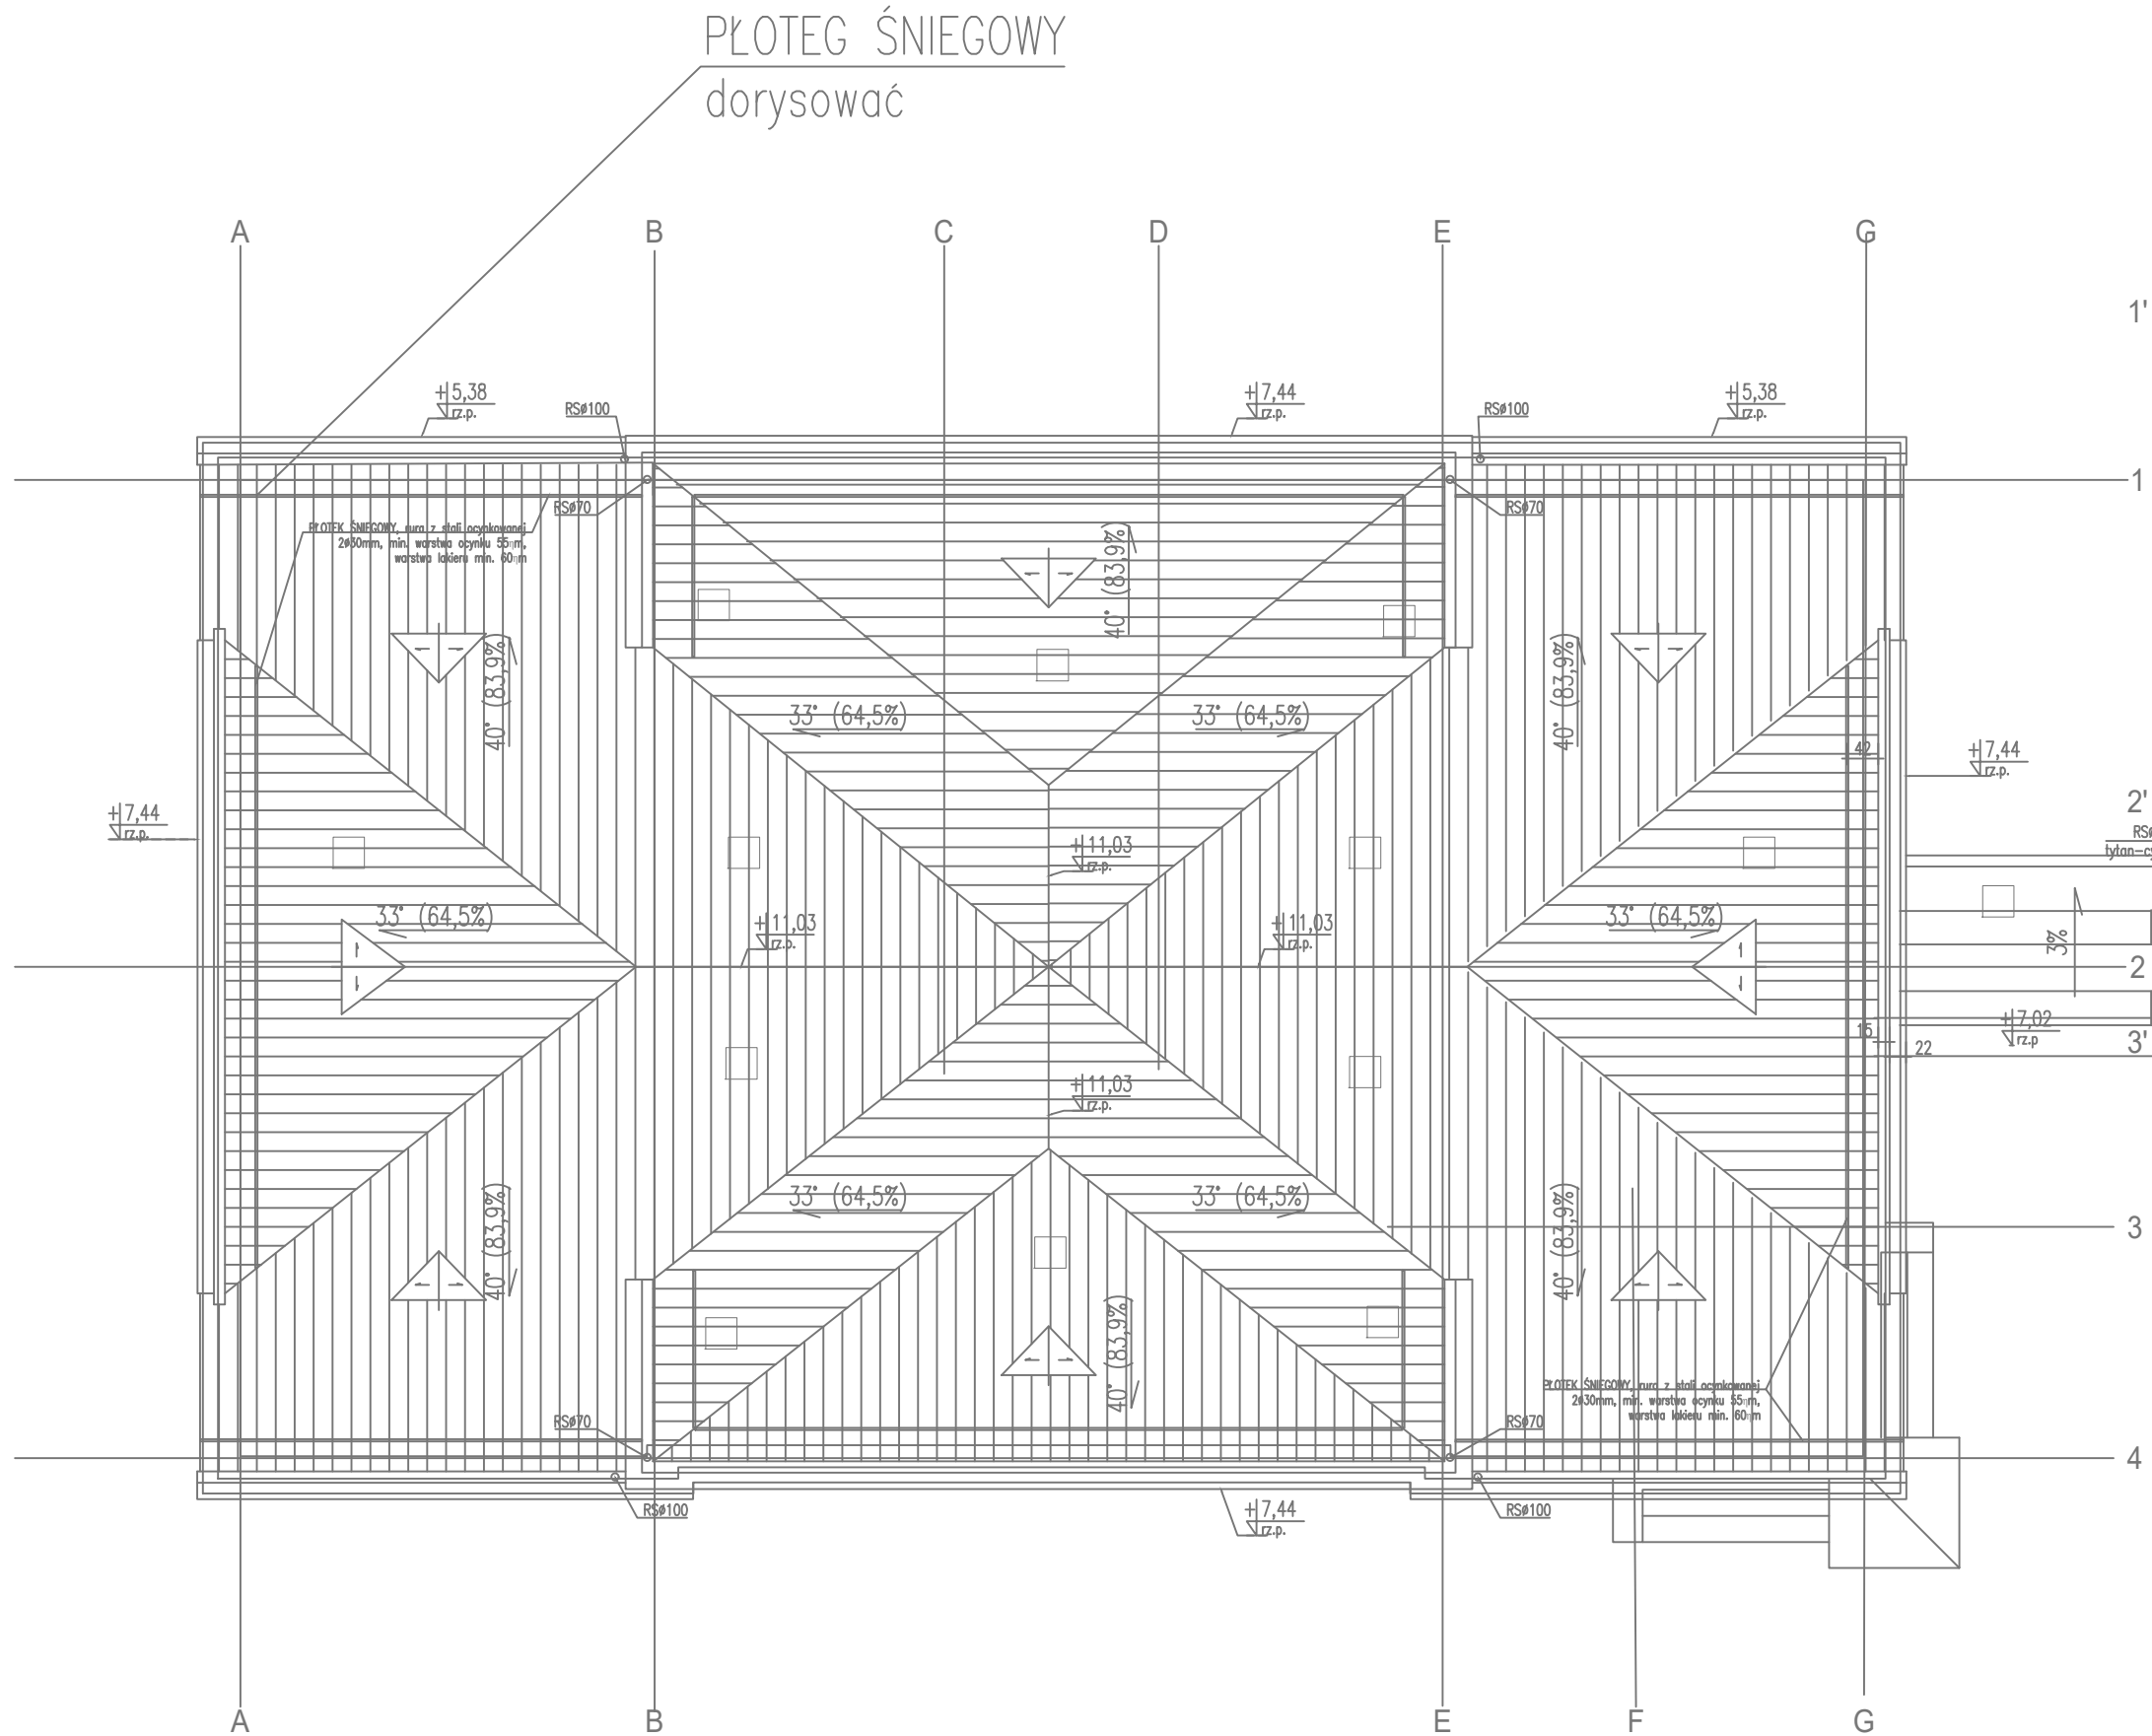

RZUT DACHU

BIURO ARCHITEKT KACZMARCZYK		
UL. MICKIEWICZA 9A 34 – 200 SUCHA BESKIDZKA		
	RZUT DACHU INSTALACJA WOD-KAN 1:100	
	SKALA NAZWA I SKALA RYSUNKU	
	PRZEBUDOWA I ROZBUDOW BUDYNKU DAWNEJ SZKOŁY NA ODDZIAŁ MUZEUM ZIEMI BIŁGORAJSKIEJ W OSUCHACH, DZ.NR 9846/2, 9892, 8323/1, JEDNOSTKA EWID. 060209_2 ŁUKOWA, OBRĘB OSUCHY INW. POWIAT BIŁGORAJSKI, ZARZĄD POWIATU W BIŁGORAJU UL.T.KOŚCIUSZKI 94, 23–400 BIŁGORAJ	
STADIUM: PROJ. TECHNICZNY		BRANŻA: SANITARNA
17.12.2021 INDEKS A	inż. HANNA GWIAZDA	mgr inż. MARZENA FALKIEWICZ
4	UPRAWNIENIA NR 466/Lb/77	UPRAWNIENIA NR LUB/0005/PWOS/05
RYS.	PROJEKTANT	SPRAWDZAJĄCY
Ten plan jest moją intelektualną własnością. Zmianie, kopiowanie, i przekazywanie go osobom trzecim bez mojej zgody jest prawnie zabronione.		