


SCHEMAT KONSTRUKCYJNY PARTERU

skala 1:75

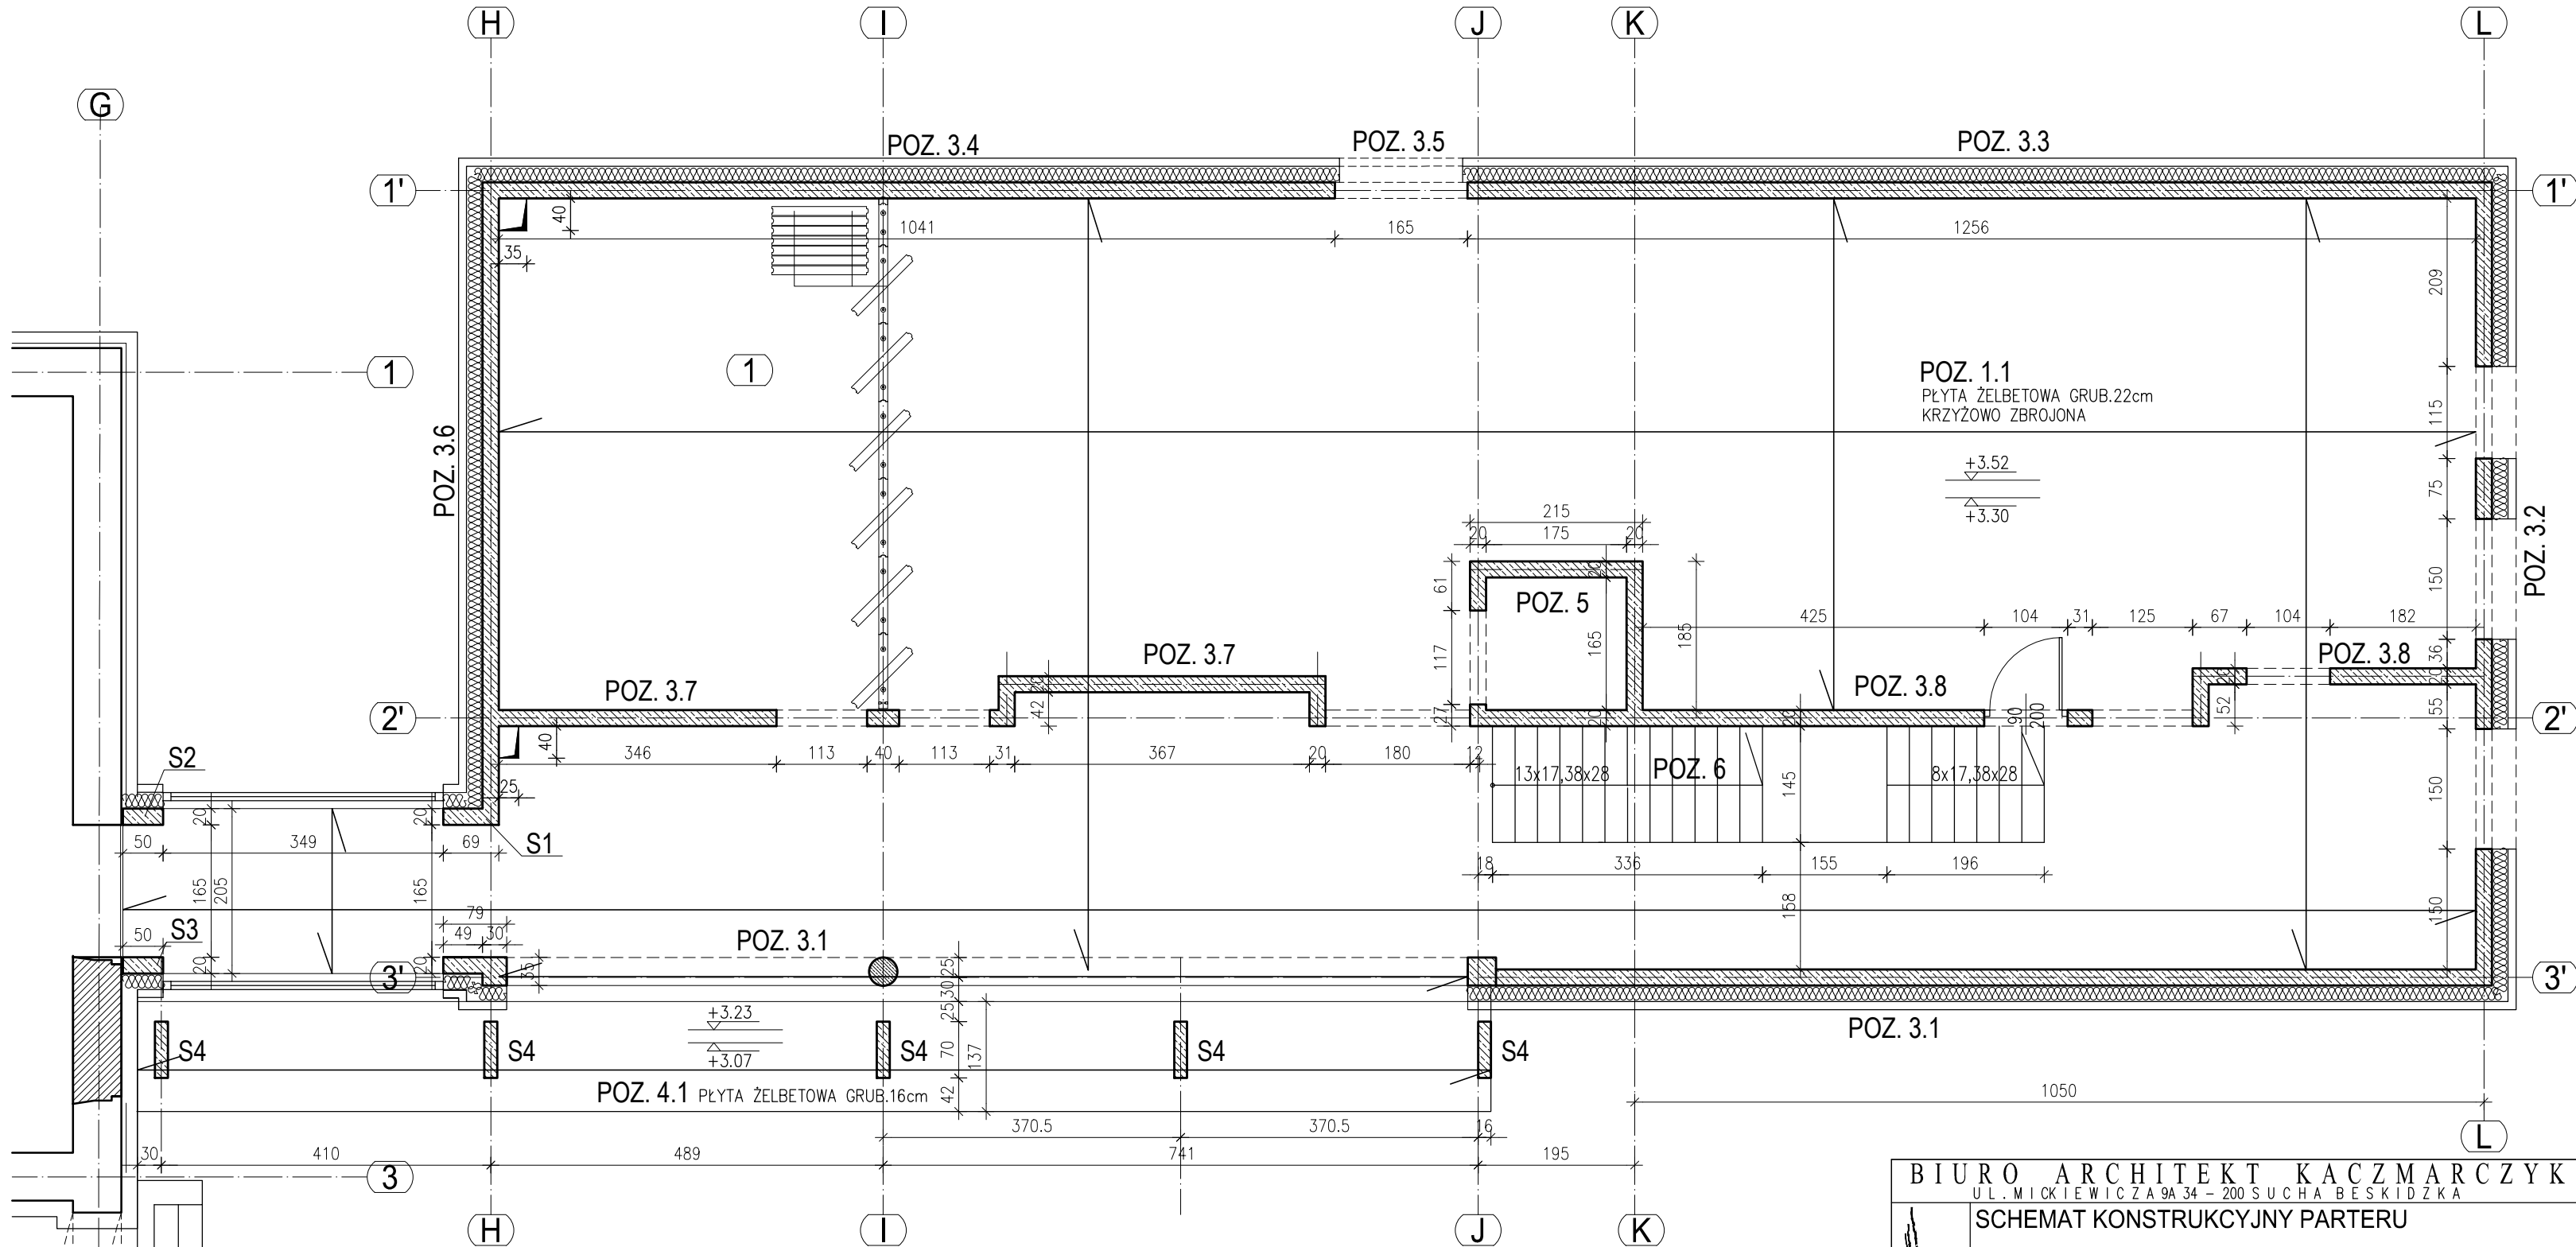

BIURO ARCHITEKT KACZMARCZYK		
UL. MICKIEWICZA 9A 34 - 200 SUCHA BESKIDZKA		
SCHEMAT KONSTRUKCYJNY PARTERU		
1:75 NAZWA I SKALA RYSUNKU		
PRZEBUDOWA I ROZBUDOWA BUDYNKU DAWNEJ SZKOŁY NA ODDZIAŁ MUZEUM ZIEMI BIŁGORAJSKIEJ W OSUCHACH, DZ.NR 9846/2, 9892, 8323/1, JEDNOSTKA EWID. 060209_2 ŁUKOWA, OBRĘB OSUCHY INW. POWIAT BIŁGORAJSKI, ZARZĄD POWIATU W BIŁGORAJU UL. T.KOŚCIUSZKI 94 23-400 BIŁGORAJ		
STADIUM: PROJ. TECHNICZNY		BRANŻA: KONSTRUKCJA
17.12.2021 INDEKS A	mgr inż. TOMASZ IŻYCKI	mgr inż. MARCIN STRÓZIŁ
K10	UPRAWNIENIA NR 1412/Lb/91	UPRAWNIENIA NR 1087/Lb/90
RYS.	PROJEKTANT	SPRAWDZAJĄCY
Ten plan jest moją intelektualną własnością. Zmianie, kopiowanie, i przekazywanie go osobom trzecim bez mojej zgody jest prawnie zabronione.		