


PODWALINA PD2
L=13.0m

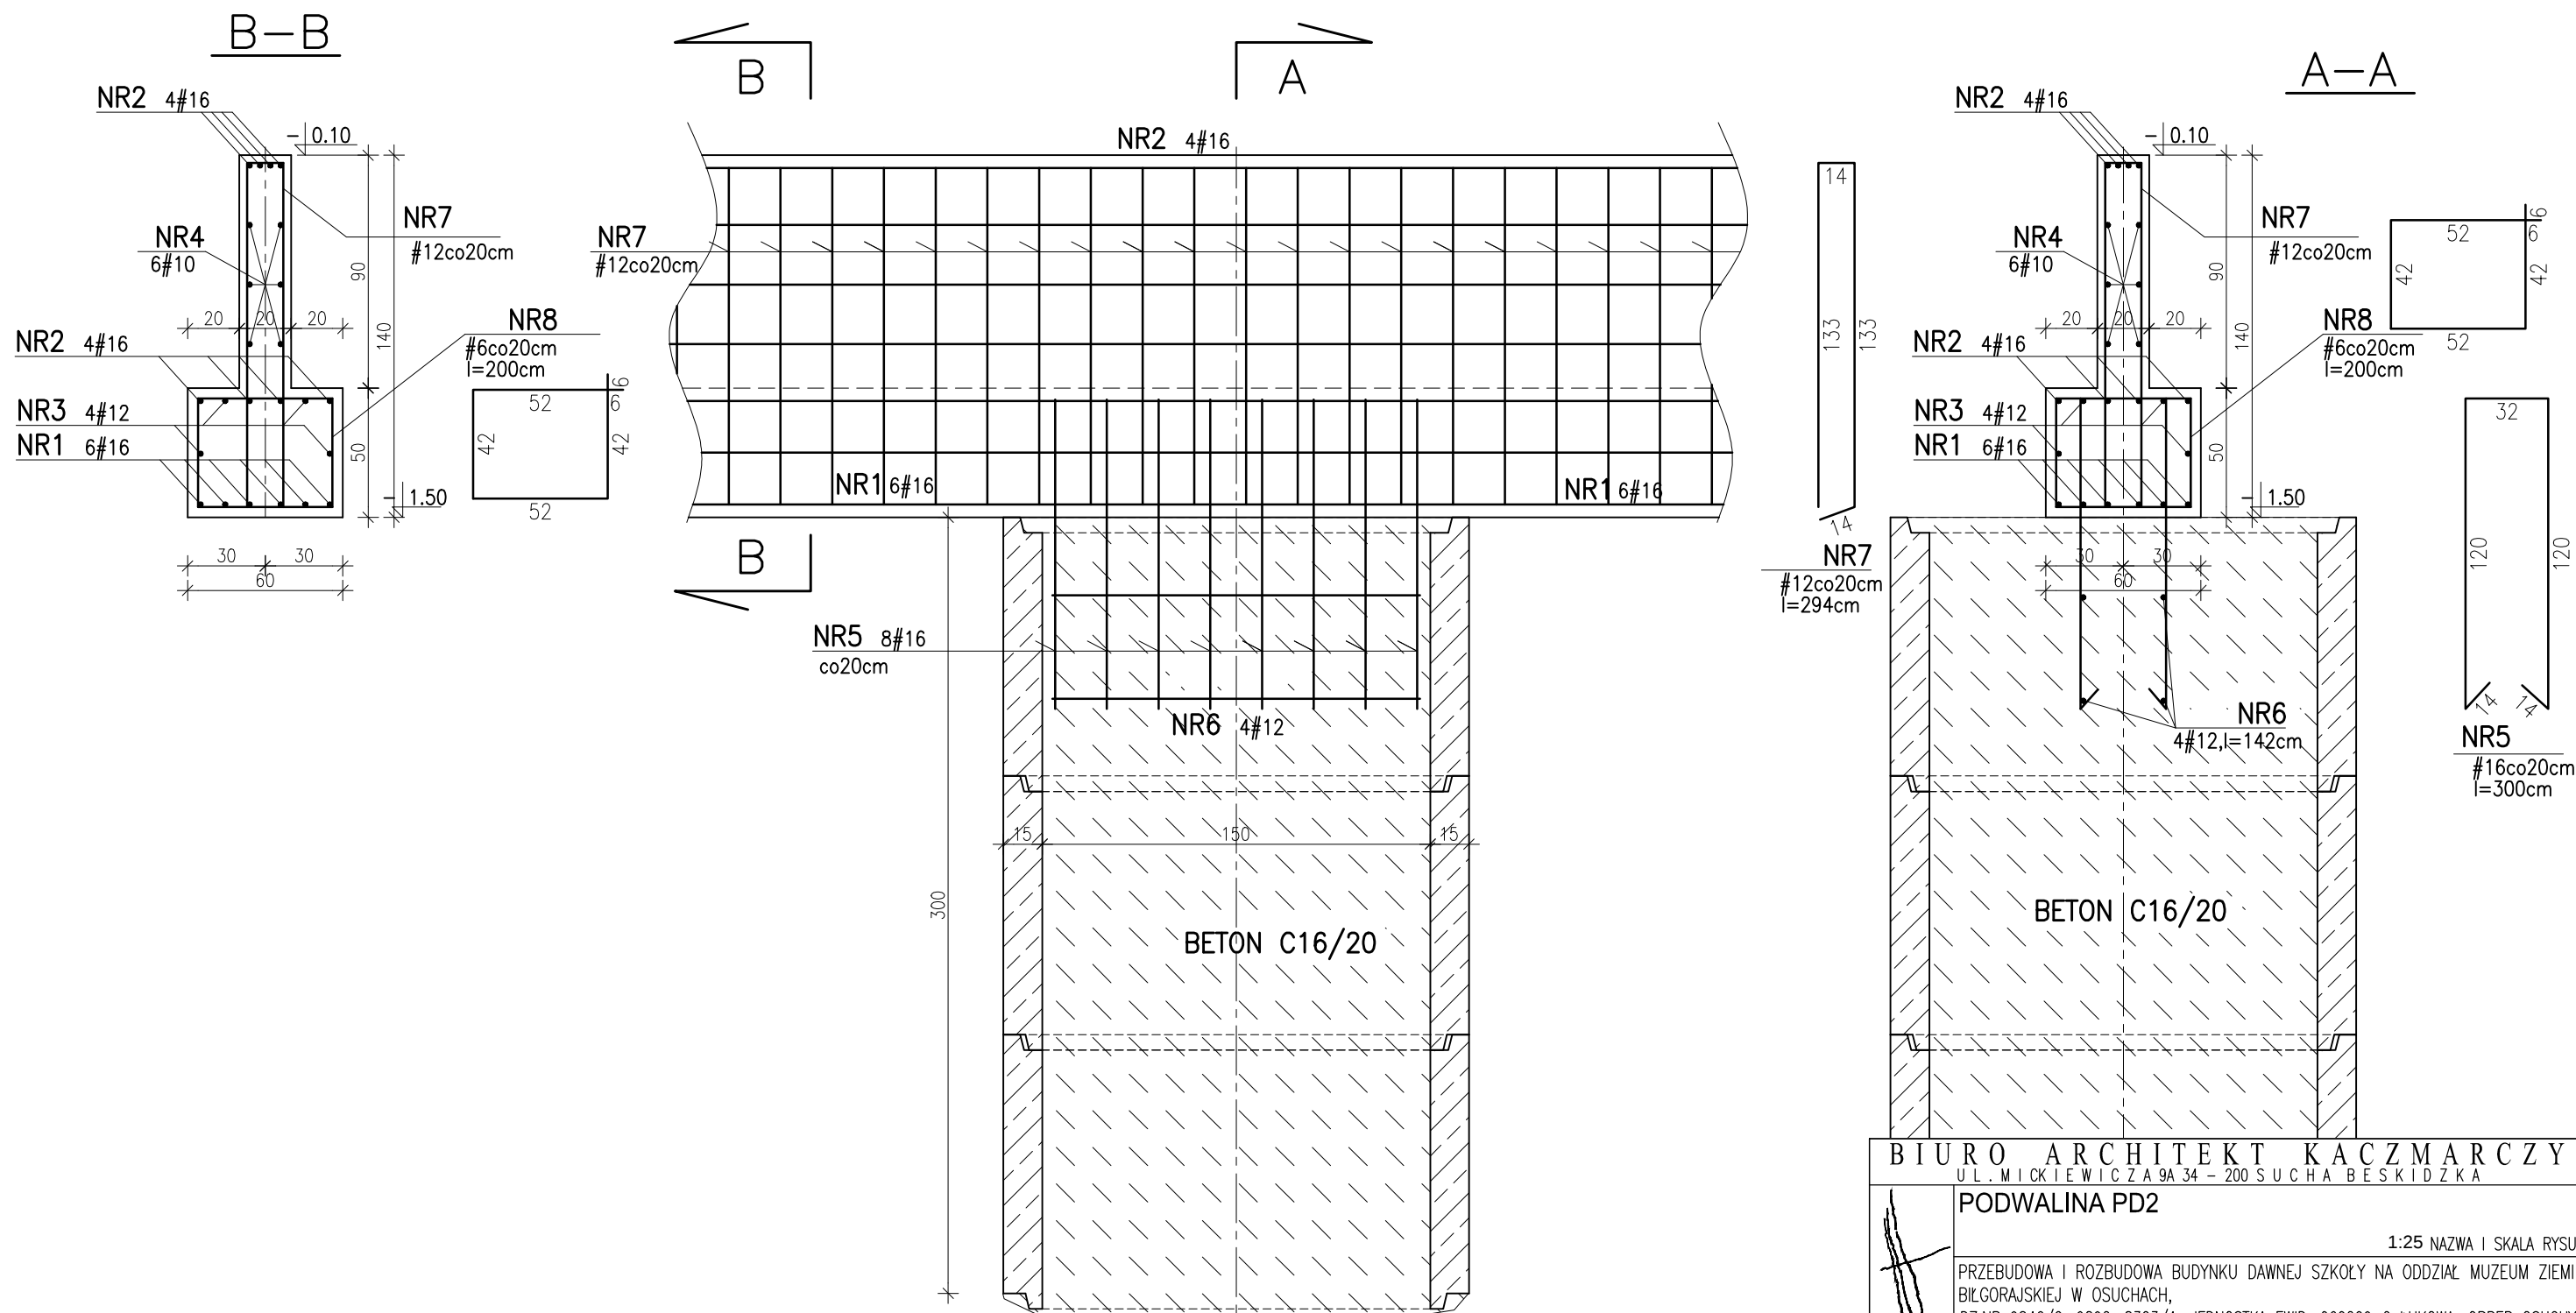

UWAGA :
PRĘTY NR1 ŁĄCZYĆ NA PODPODACH (STUDNIACH)
PRĘTY NR2 ŁĄCZYĆ NA ZAKŁADY W PRZĘŚLACH

- KLASY EKSPOZYCJI XA1, XC2
• BETON C30/37
• STAL A-IIIN (Bst500S)

ZESTAWIENIE STALI ZBROJENIOWEJ
WG ZAŁĄCZNIKA

BIURO ARCHITEKT KACZMARCZYK
UL. MICKIEWICZA 9A 34 - 200 SUCHA BĚSKIDZKA

PODWALINA PD2

1:25 NAZWA I SKALA RYSUNKU

PRZEBUDOWA I ROZBUDOWA BUDYNKU DAWNEJ SZKOŁY NA ODDZIAŁ MUZEUM ZIEMI
BIŁGORAJSKIEJ W OSUCHACH,
DZ.NR 9846/2, 9892, 8323/1, JEDNOSTKA EWID. 060209_2 ŁUKOWA, OBRĘB OSUCHY
INW. POWIAT BIŁGORAJSKI, ZARZĄD POWIATU W BIŁGORAJU UL. T.KOŚCIUSZKI 94 23-400 BIŁGORAJ

STADIUM: PROJ. TECHNICZNY

BRANŻA: KONSTRUKCJA

17.12.2021 mgr inż.
INDEKS A TOMASZ IŻYCKI

mgr inż.
MARCIN STRÓŻIK

K13 UPRAWNIENIA NR 1412/Lb/91

UPRAWNIENIA NR 1087/Lb/90

RYS. PROJEKTANT

SPRAWDZAJĄCY

Ten plan jest moją intelektualną własnością. Zmianie, kopiowanie, i przekazywanie go osobom
trzecim bez mojej zgody jest prawnie zabronione.