


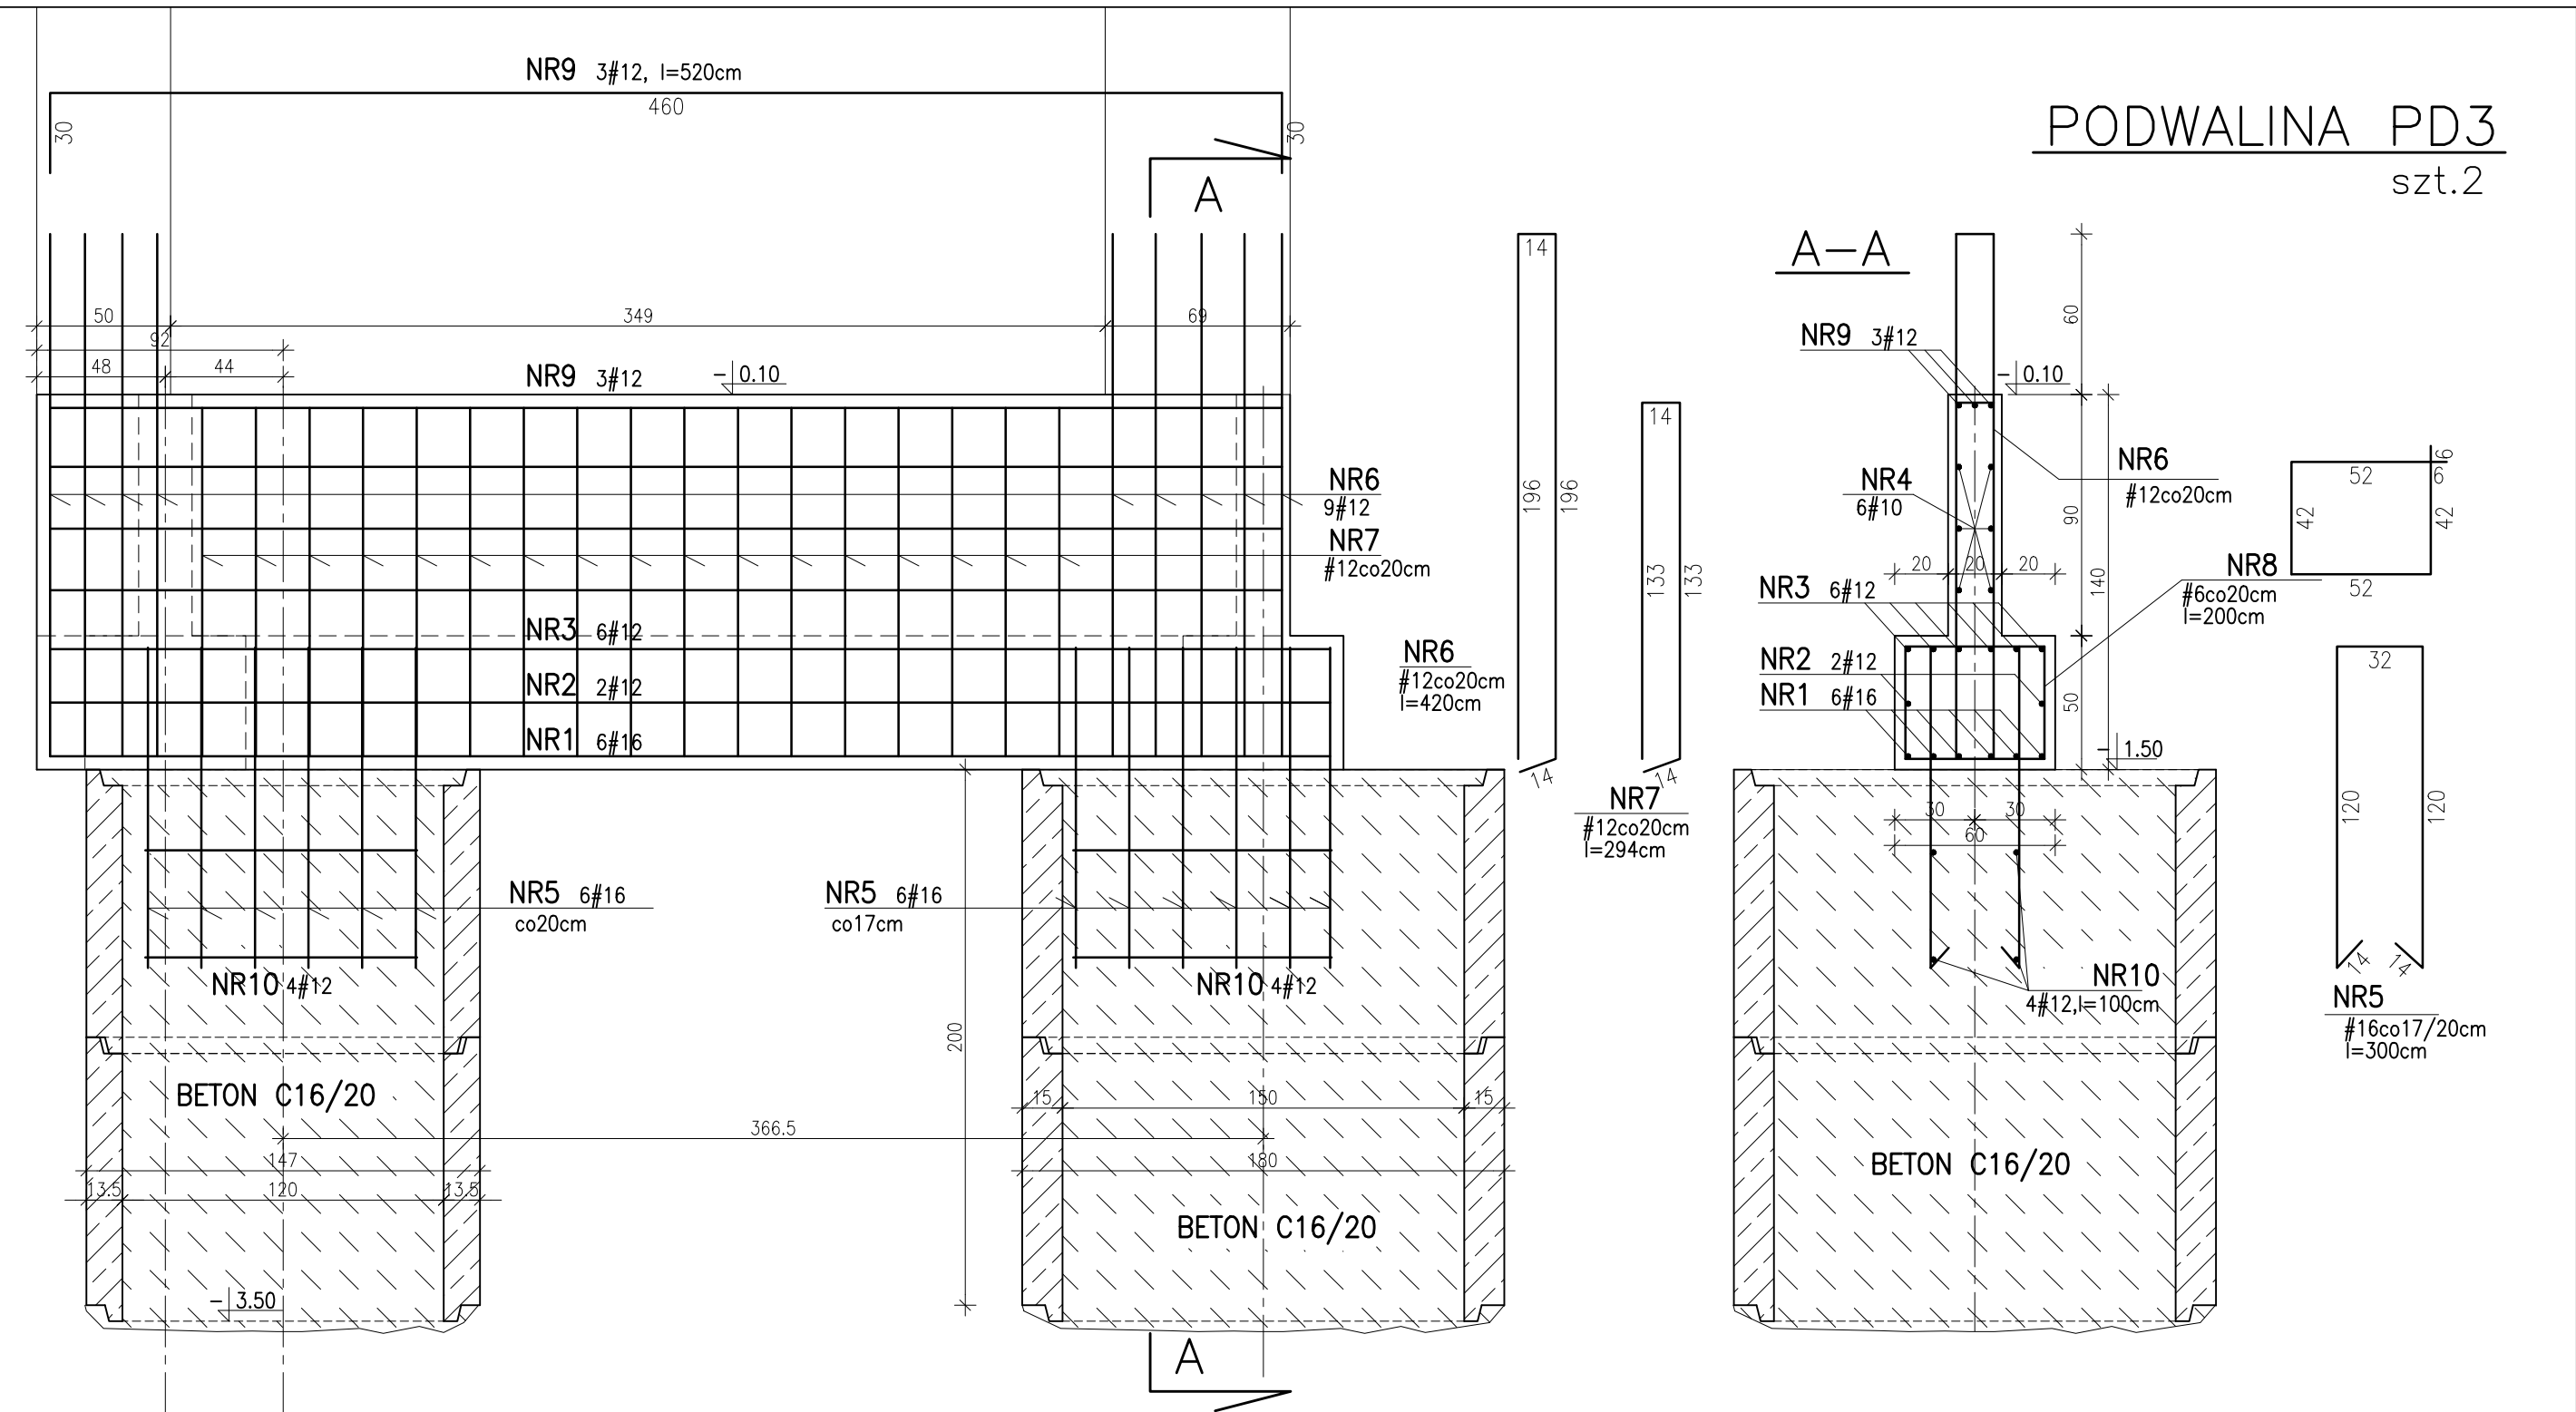

BIURO ARCHITEKT KACZMARCZYK UL. MICKIEWICZA 9A 34 - 200 SUCHA BESKIDZKA			
	PODWALINA PD3		
	1:25 NAZWA I SKALA RYSUNKU		
PRZEBUDOWA I ROZBUDOWA BUDYNKU DAWNEJ SZKOŁY NA ODDZIAŁ MUZEUM ZIEMI BIŁGORAJSKIEJ W OSUCHACH, DZ.NR 9846/2, 9892, 8323/1, JEDNOSTKA EWID. 060209_2 ŁUKOWA, OBRĘB OSUCHY INW. POWIAT BIŁGORAJSKI, ZARZĄD POWIATU W BIŁGORAJU UL. T.KOŚCIUSZKI 94 23-400 BIŁGORAJ			
STADIUM: PROJ. TECHNICZNY		BRANŻA: KONSTRUKCJA	
17.12.2021 INDEKS A	mgr inż. TOMASZ IŻYCKI	mgr inż. MARCIN STRÓŻIK	
K14	UPRAWNIENIA NR 1412/Lb/91	UPRAWNIENIA NR 1087/Lb/90	
RYS.	PROJEKTANT	SPRAWDZAJĄCY	
Ten plan jest moją intelektualną własnością. Zmienianie, kopiowanie, i przekazywanie go osobom trzecim bez mojej zgody jest prawnie zabronione.			