
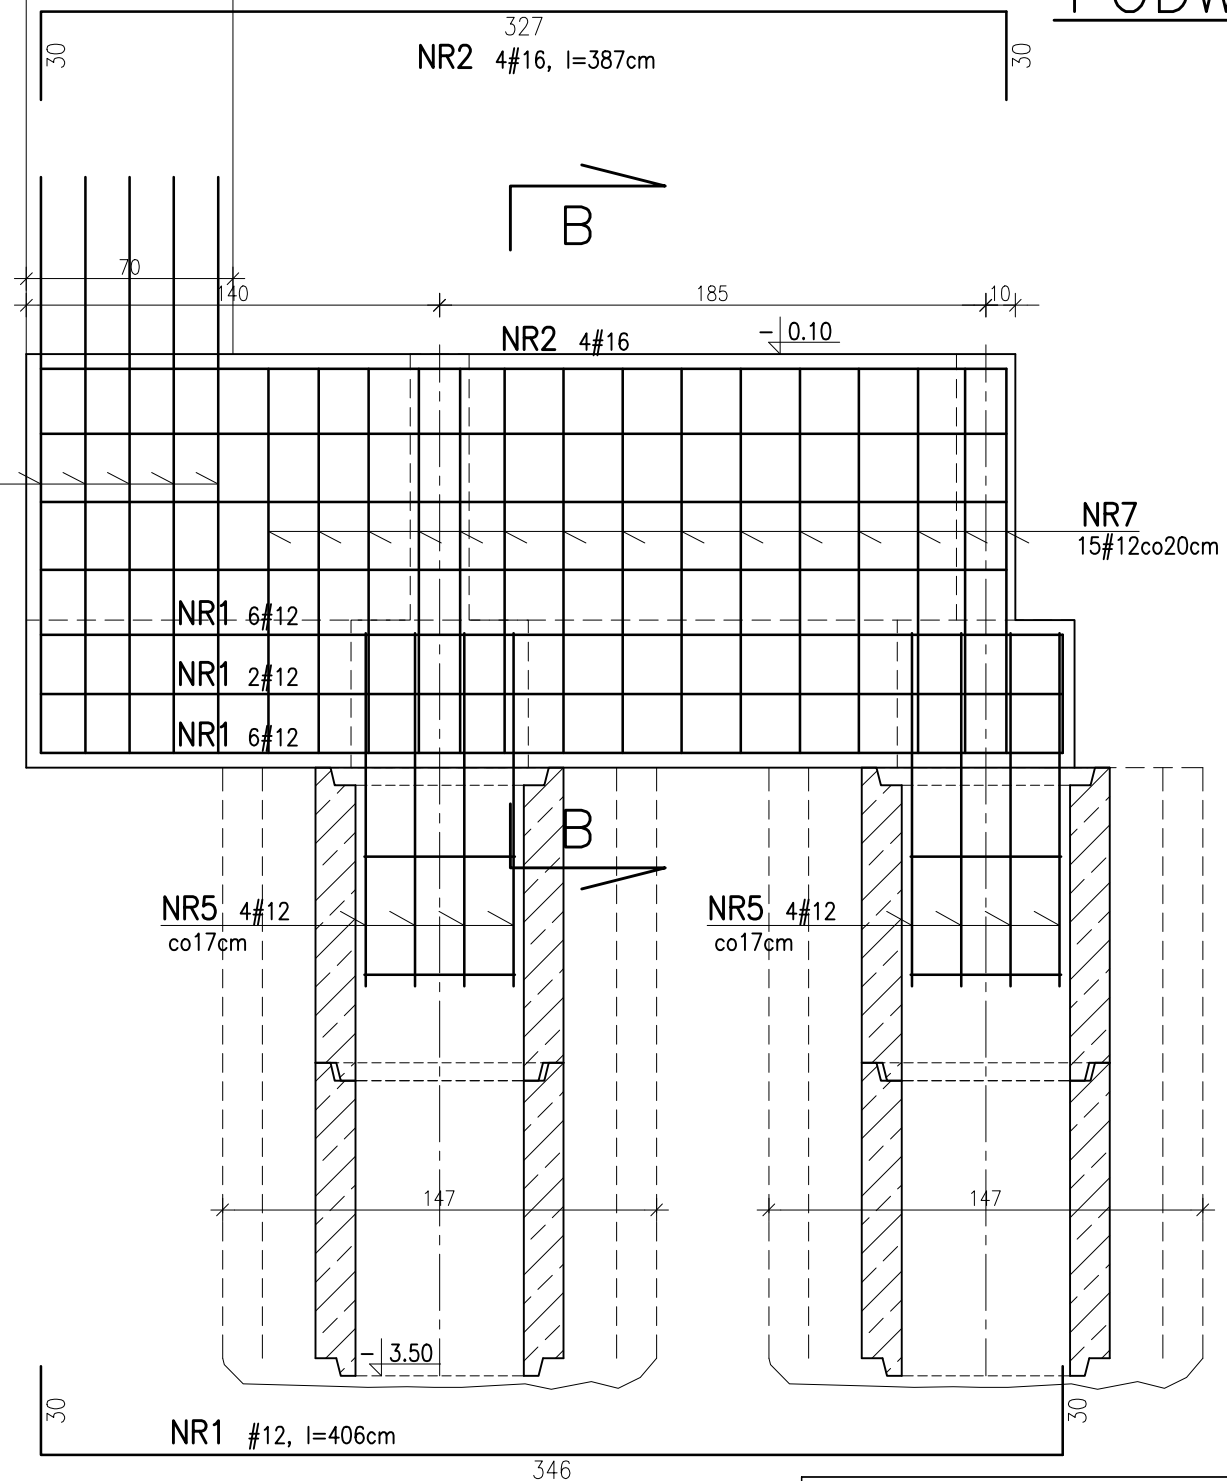


PODWALINA PD4

SZT.1

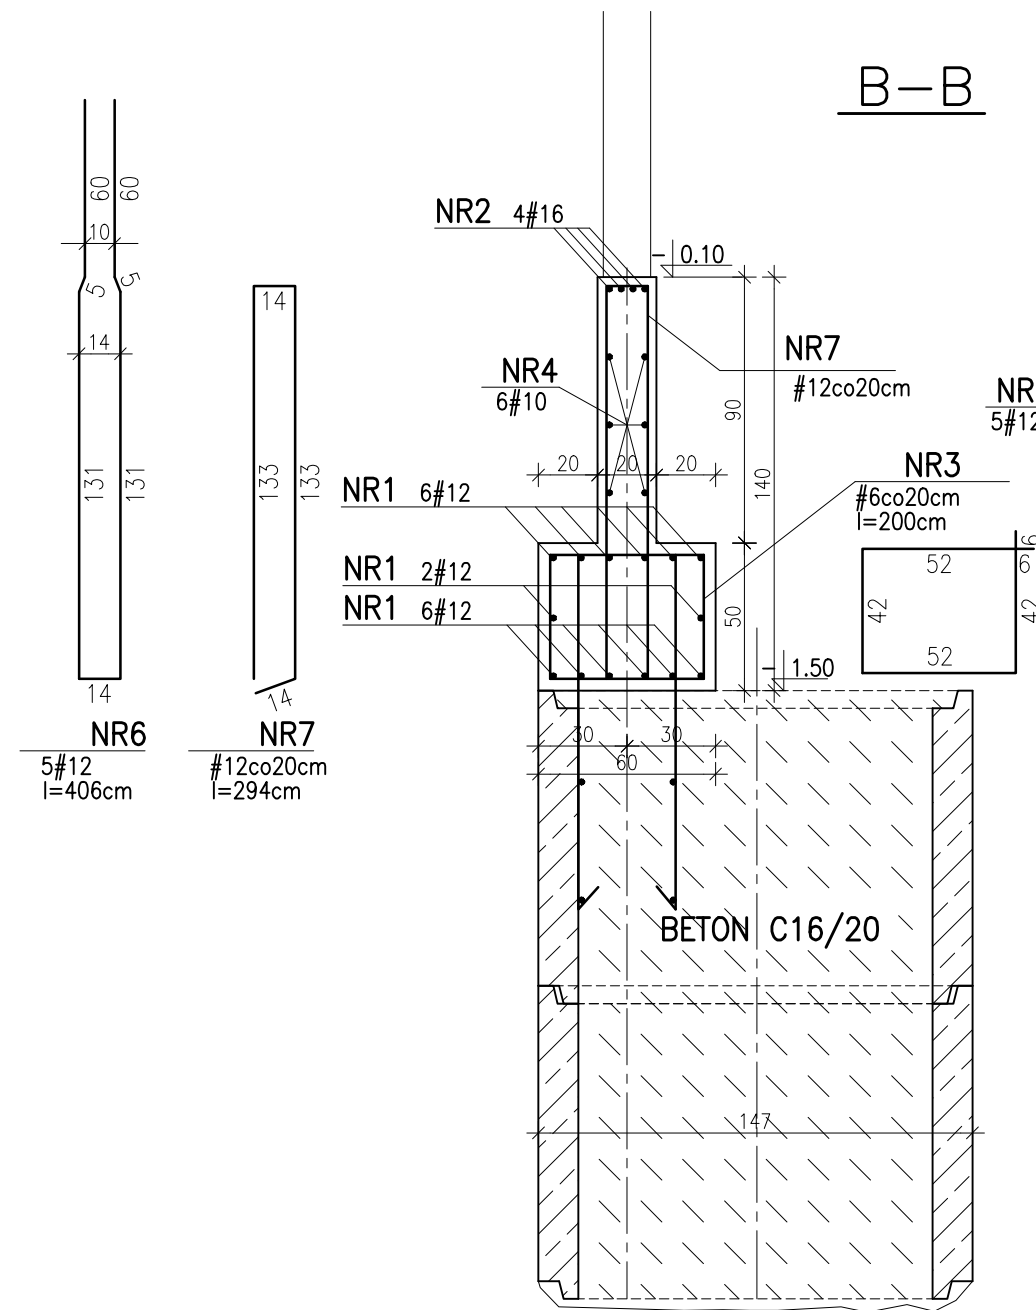

- KLASY EKSPOZYCJI XA1, XC2
- BETON C30/37
- STAL A-IIIIN (BSt500S)

ZESTAWIENIE STALI ZBROJENIOWEJ WG ZAŁĄCZNIKA

BIURO ARCHITEKT KACZMARCZYK UL. MICKIEWICZA 9A/34 - 200 SUCHA BĘSKIDZKA	
	PODWALINA PD4 1:25 NAZWA I SKALA RYSUNKU
PRZEBUDOWA I ROZBUDOWA BUDYNKU DAWNEJ SZKOŁY NA ODDZIAŁ MUZEUM ZIEMI BIŁGORAJSKIEJ W OSUCHACH, DZ.NR 9846/2, 9892, 8323/1, JEDNOSTKA EWID. 060209_2 ŁUKOWA, OBRĘB OSUCHY INW. POWIAT BIŁGORAJSKI, ZARZĄD POWIATU W BIŁGORAJU UL. T.KOŚCIUSZKI 94 23-400 BIŁGORAJ	
STADIUM: PROJ. TECHNICZNY	BRANŻA: KONSTRUKCJA
17.12.2021 mgr inż. INDEKS A TOMASZ IŻYCKI K15 UPRAWNIENIA NR 1412/Lb/91	mgr inż. MARCIN STRÓZIK UPRAWNIENIA NR 1087/Lb/90
RYS.	PROJEKTANT
SPRAWDZAJĄCY	
Ten plan jest moją intelektualną własnością. Zmianianie, kopiowanie, i przekazywanie go osobom trzecim bez mojej zgody jest prawnie zabronione.	