
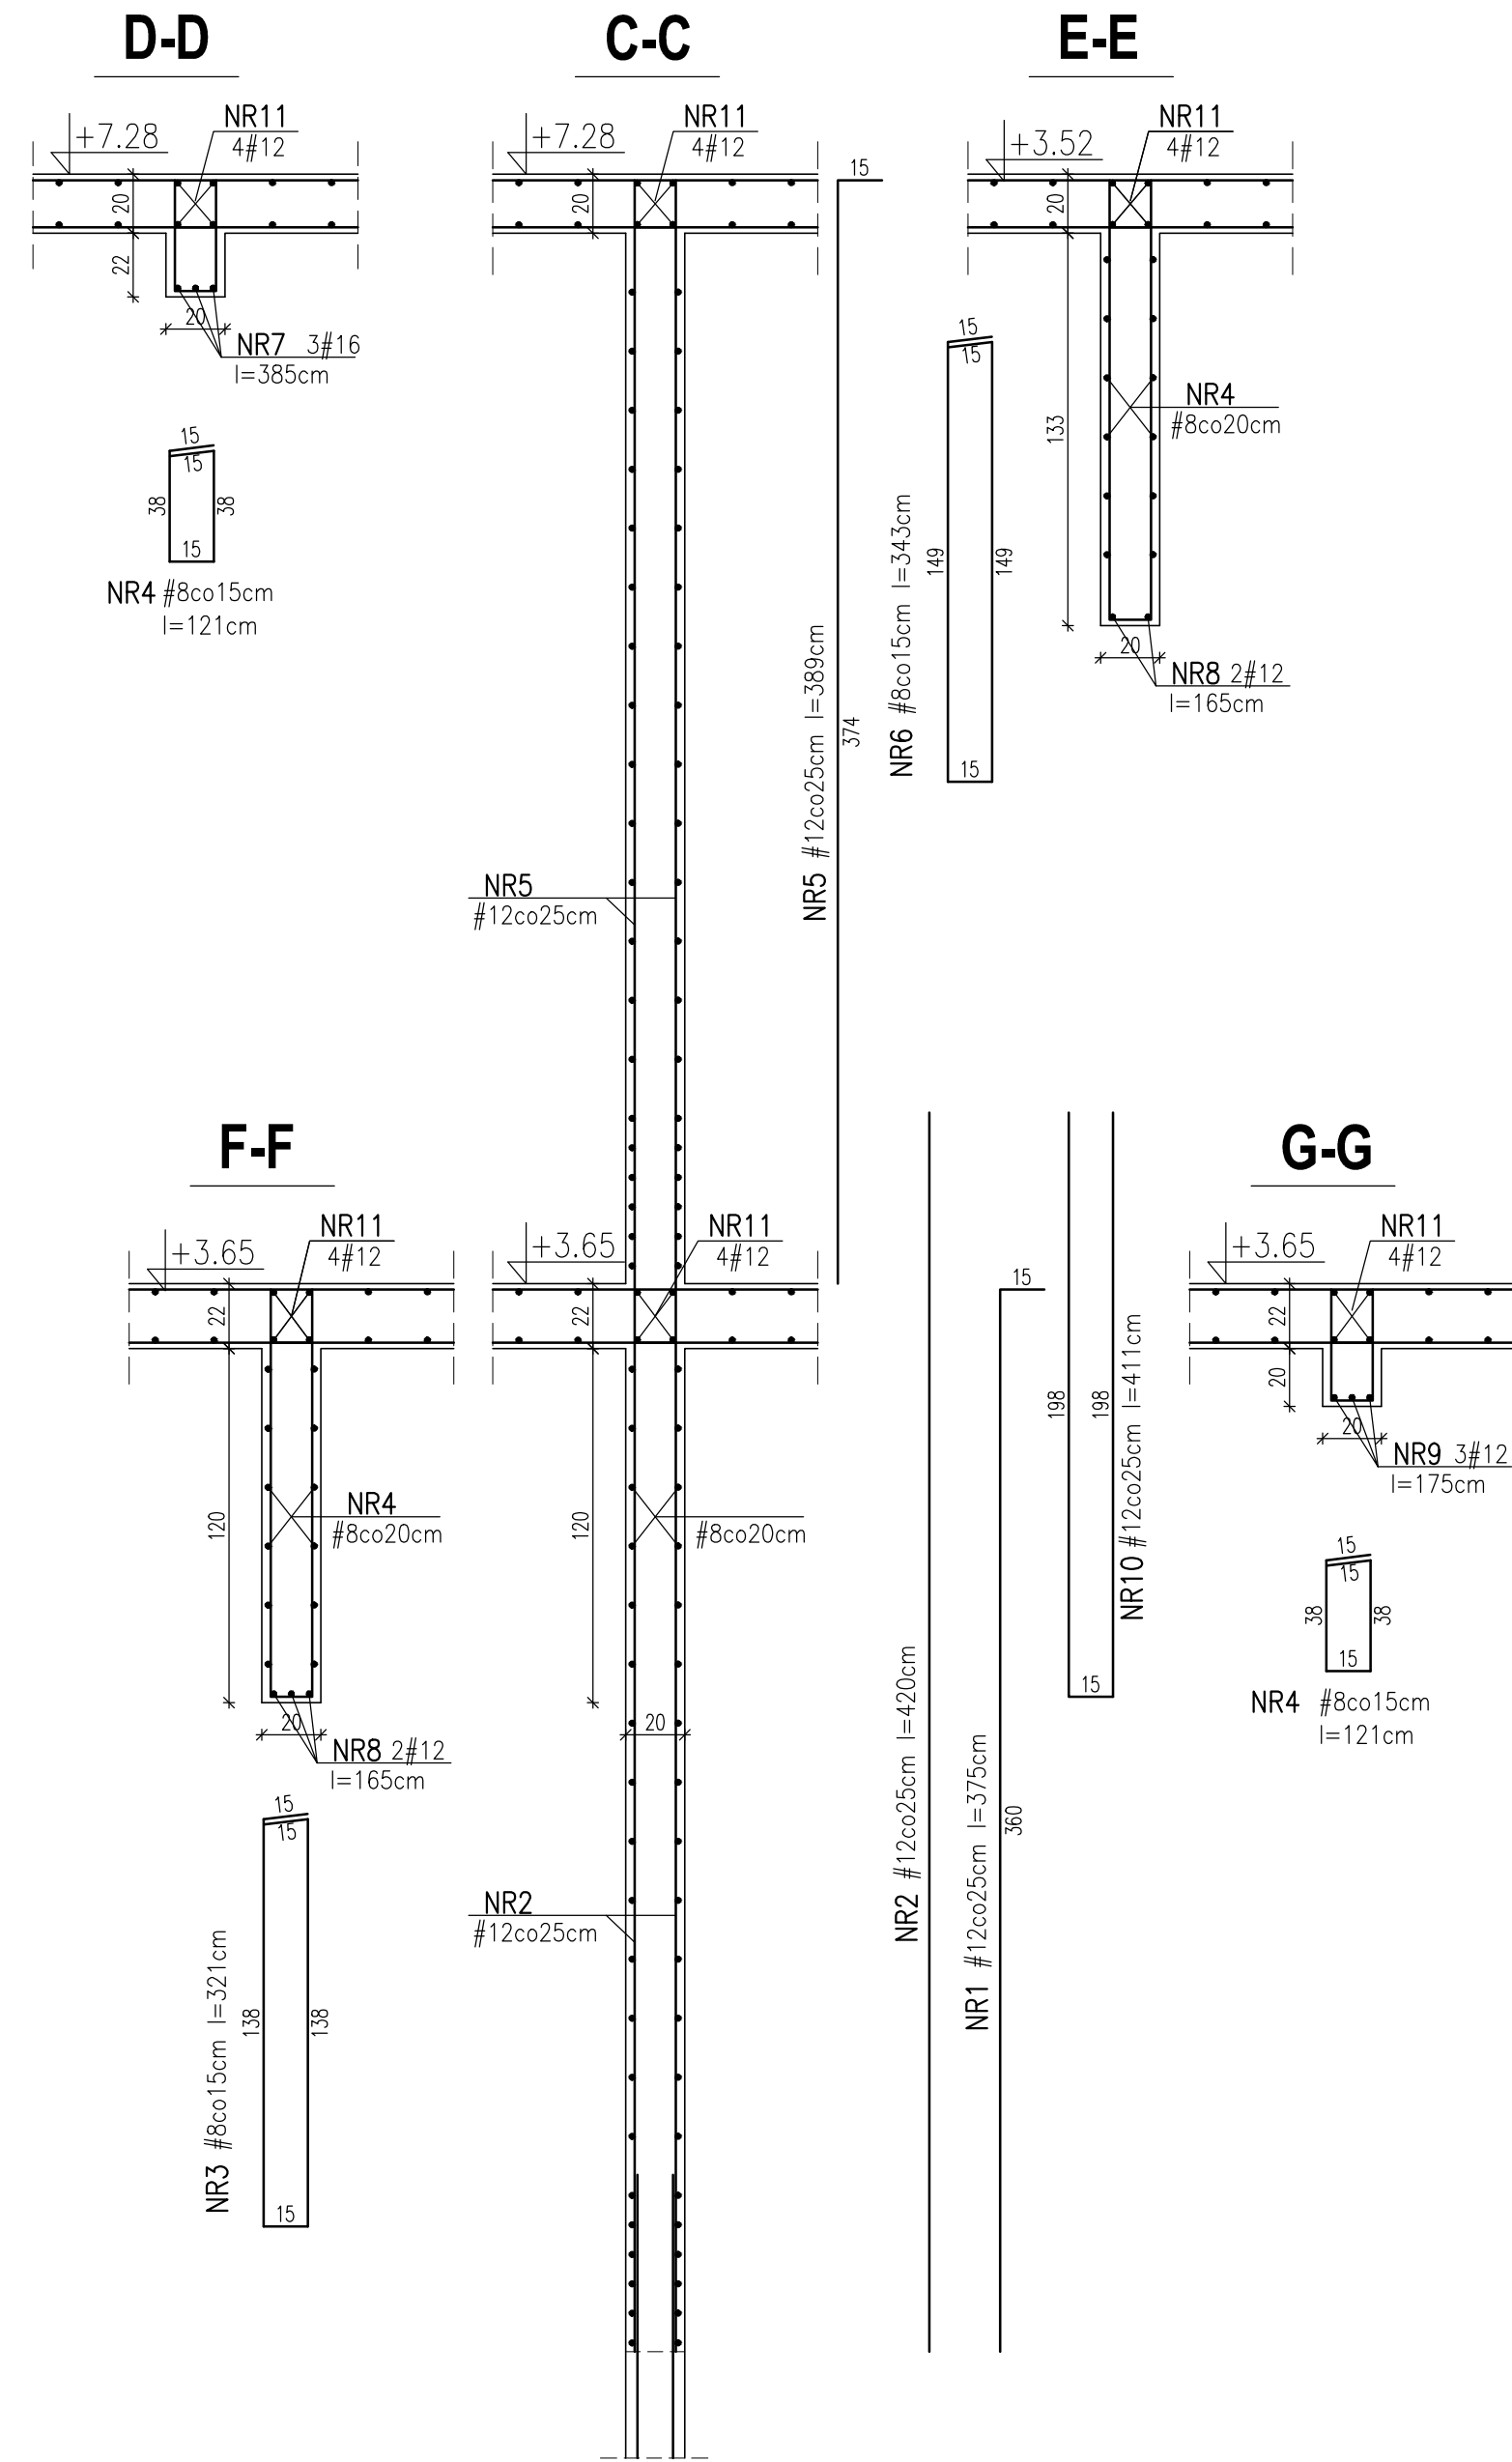
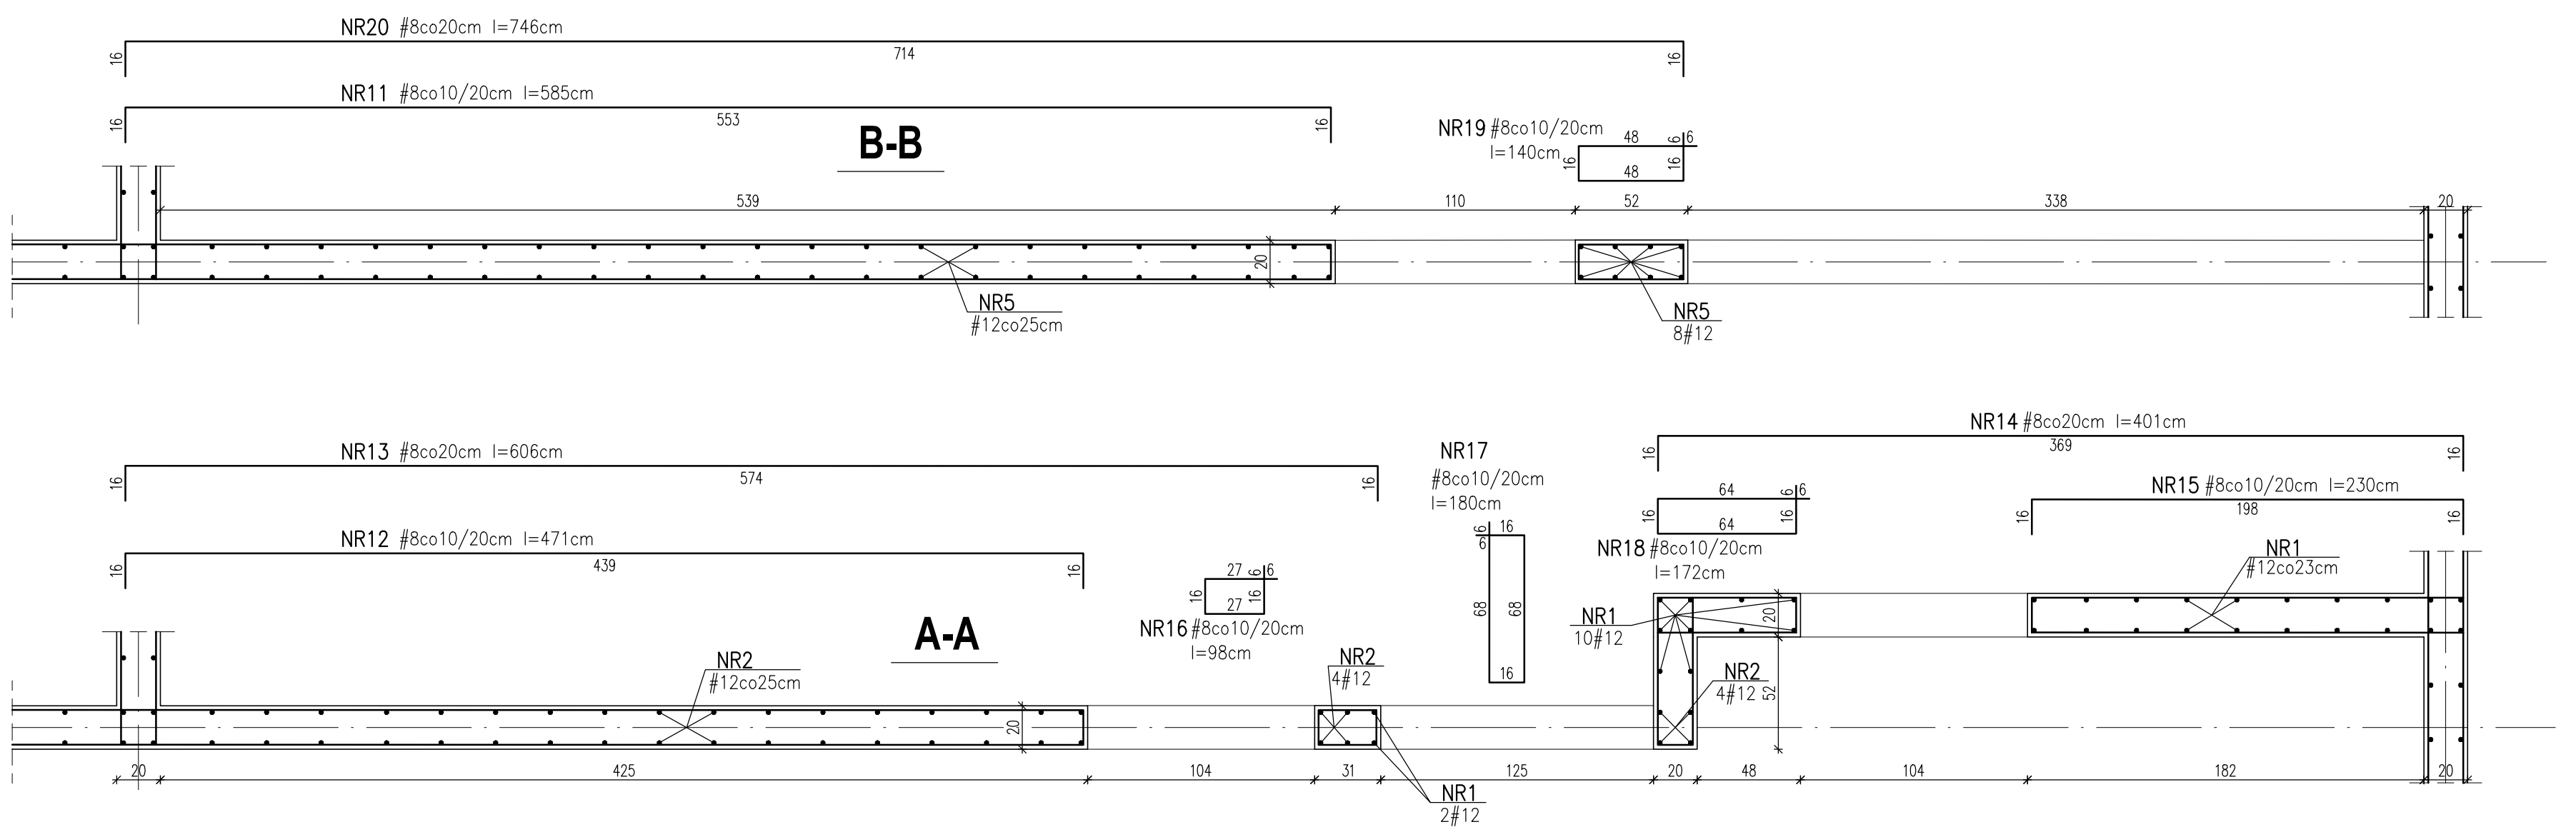


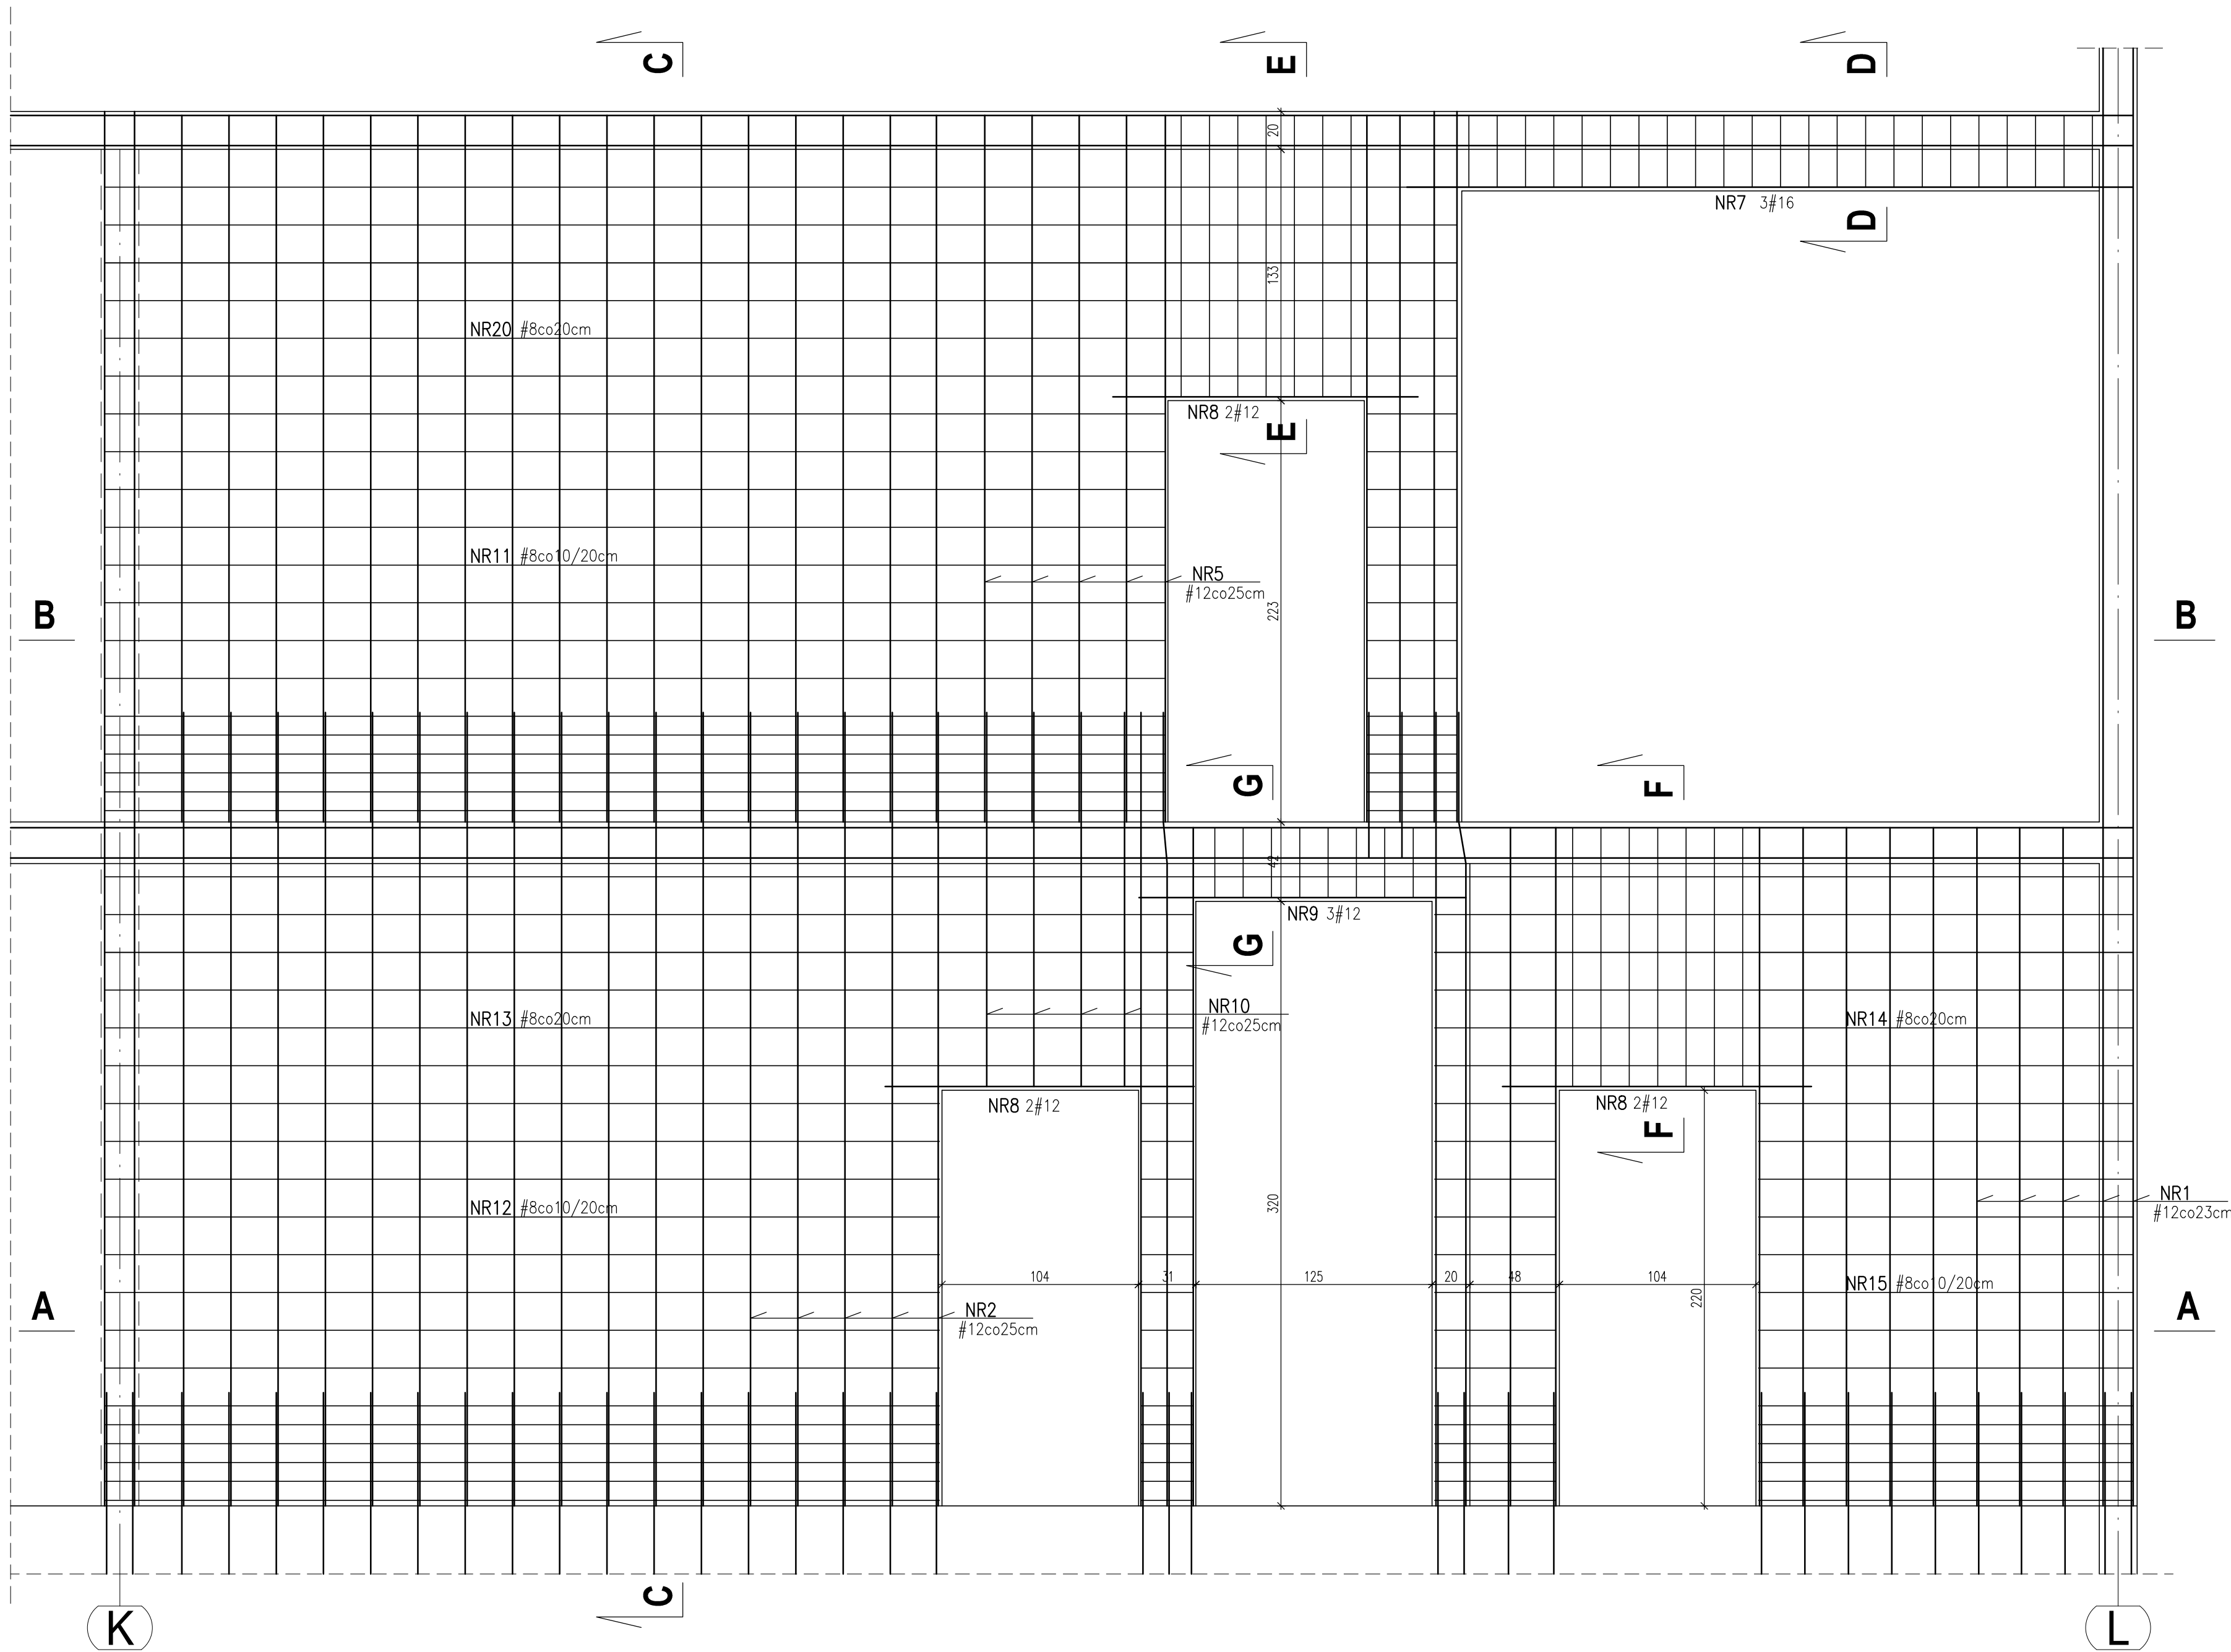

KLASA EKSPozyCJI XC1

BETON C25/30

STAL ZBROJENIOWA
A-IIIN (BSt500S)

ZESTAWIENIE STALI ZBROJENIOWEJ
WG ZAŁĄCZNIKA

BIURO ARCHITEKT KACZMARCZYK UL. M. OKSIEWICZA 9A/34 - 200 S. UCH. A. BESKIDZKA	
SCIANA W OSI 2'-2' (K-L) Poz. 3.8	
1:25 NAZWA I SKALA RYSUNKU	
PRZEBUDOWA I ROZBUDOWA BUDYNKU DAWNEJ SZKOŁY NA ODDZIAŁ MUZEUM ZIEMI BILGORAJSKIEJ W OSUCHACH, DZ.NR 9846/2, 9892, 8323/1, JEDNOSTKA EWID. 060209_2 LUKOWA, OBRĘB OSUCHY WN. POWIAT BILGORAJSKI, ZARZĄD POWIATU W BILGORAJU UL. 1 KOSCIUSZKI 94 23-400 BILGORAJ	
STADIUM: PROJ. TECHNICZNY	BRANŻA: KONSTRUKCJA
27.09.2021 mgr inż. INDEKS A TOMASZ IŻYCKI	mgr inż. MARCIN STRÓŻIK
K21 UPRAWNIENIA NR 1412/Lb/91	UPRAWNIENIA NR 1087/Lb/90
RYS.	SPRAWDZAJĄCY
Ten plan jest moją intelektualną własnością. Zmniejszenie, kopiowanie, i przekazywanie go osobom trzecim bez mojej zgody jest prawnie zabronione.	